


WC VORRAUM 02
0.25


OK FFB +2,00
OK RB +1,77

- Waschtisch 2x
Inst.höhe: 0,80
55x44 / 60x48
- WT-Armatur 2x
- Seifenspender 1x
UK: 1,00
- Papierhandtuchspender 1x
OK: 1,60
- Papierabfallbehälter 1x
40l
UK: 0,10
- Spiegel 2x
Maße: 40x60
UK: 1,15


- Wandfliese
z. B. Agrob Buchtal
Plural - grün aktiv
glasiert, seidenmatt
10x30cm
- Sockelfliese
z. B. Villeroy & Boch- SOLID TONES
2493PC00 white concrete
30x10cm
- Boden
z. B. Villeroy&Boch - SOLID TONES
2579PC00 white concrete
R10/B - 30x30cm
Feinsteinzeugbelag

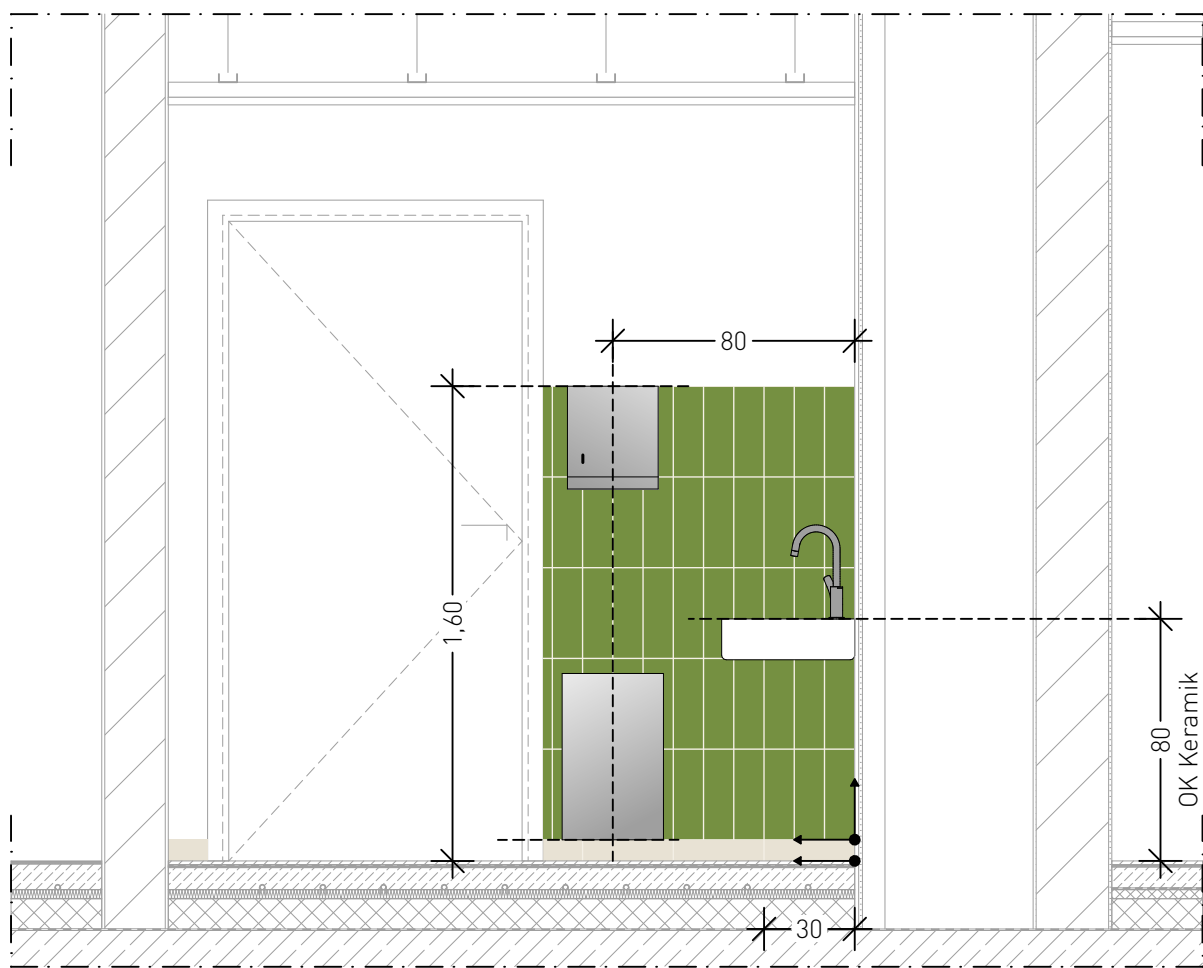


ANSICHT A1
Wandfliesen: 1,55 m²
Wandfliese an Fuge Bodenfliese ausrichten

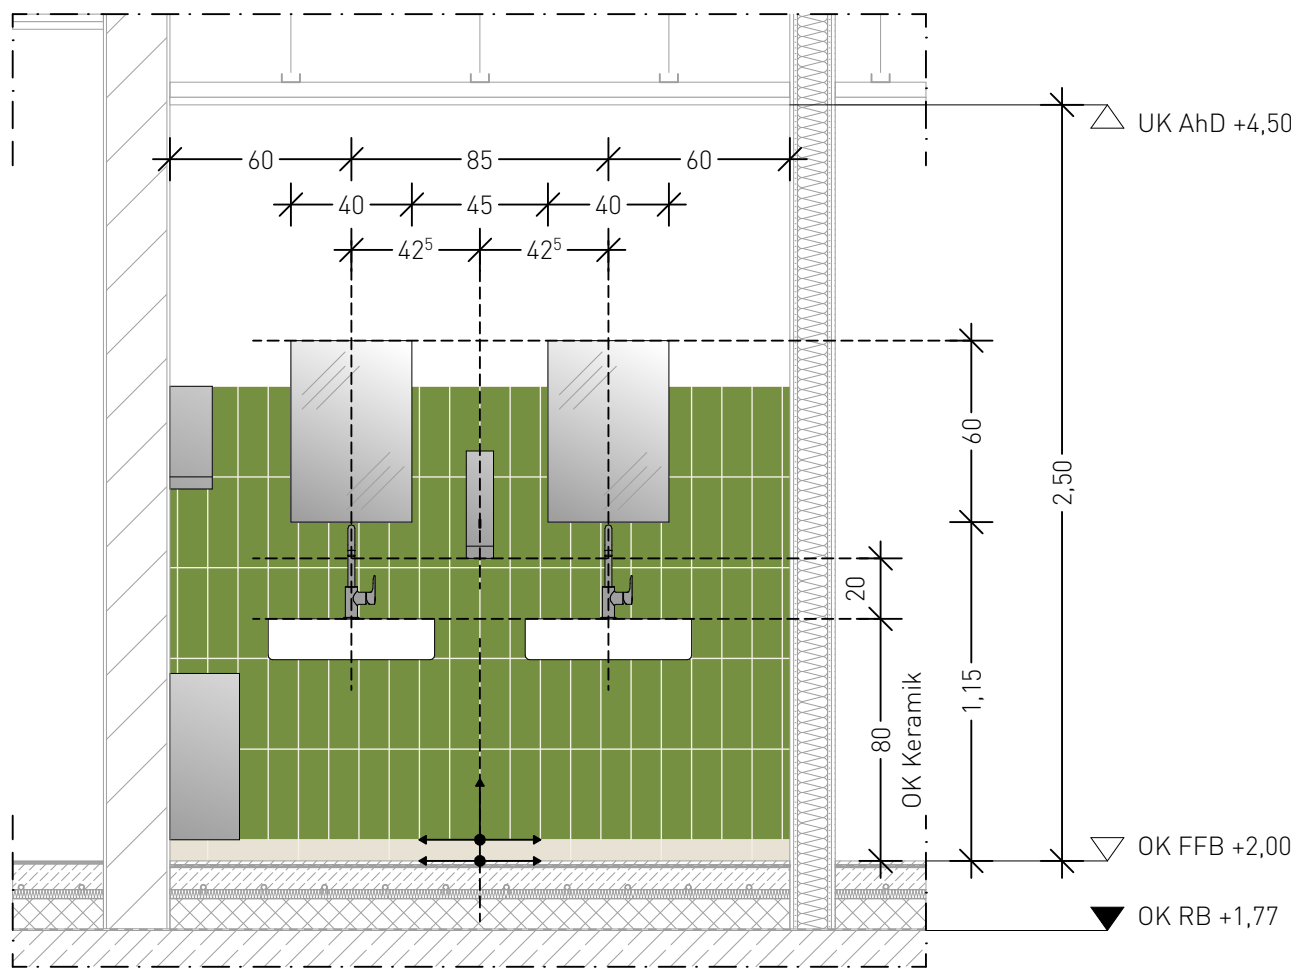


ANSICHT A2
Wandfliesen: 3,08 m²
Wandfliese an Fuge Bodenfliese ausrichten

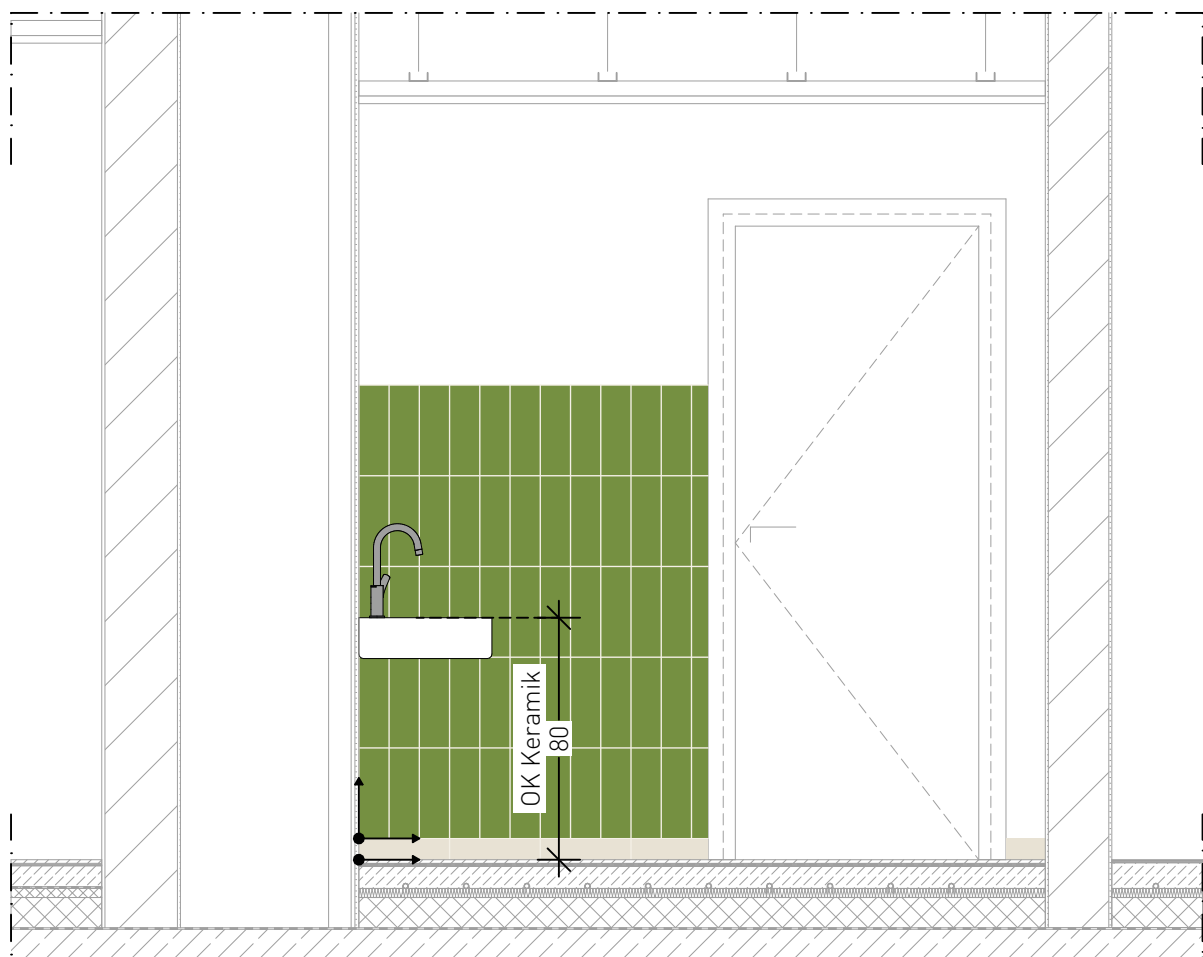


ANSICHT A3
Wandfliesen: 1,73 m²
Wandfliese an Fuge Bodenfliese ausrichten

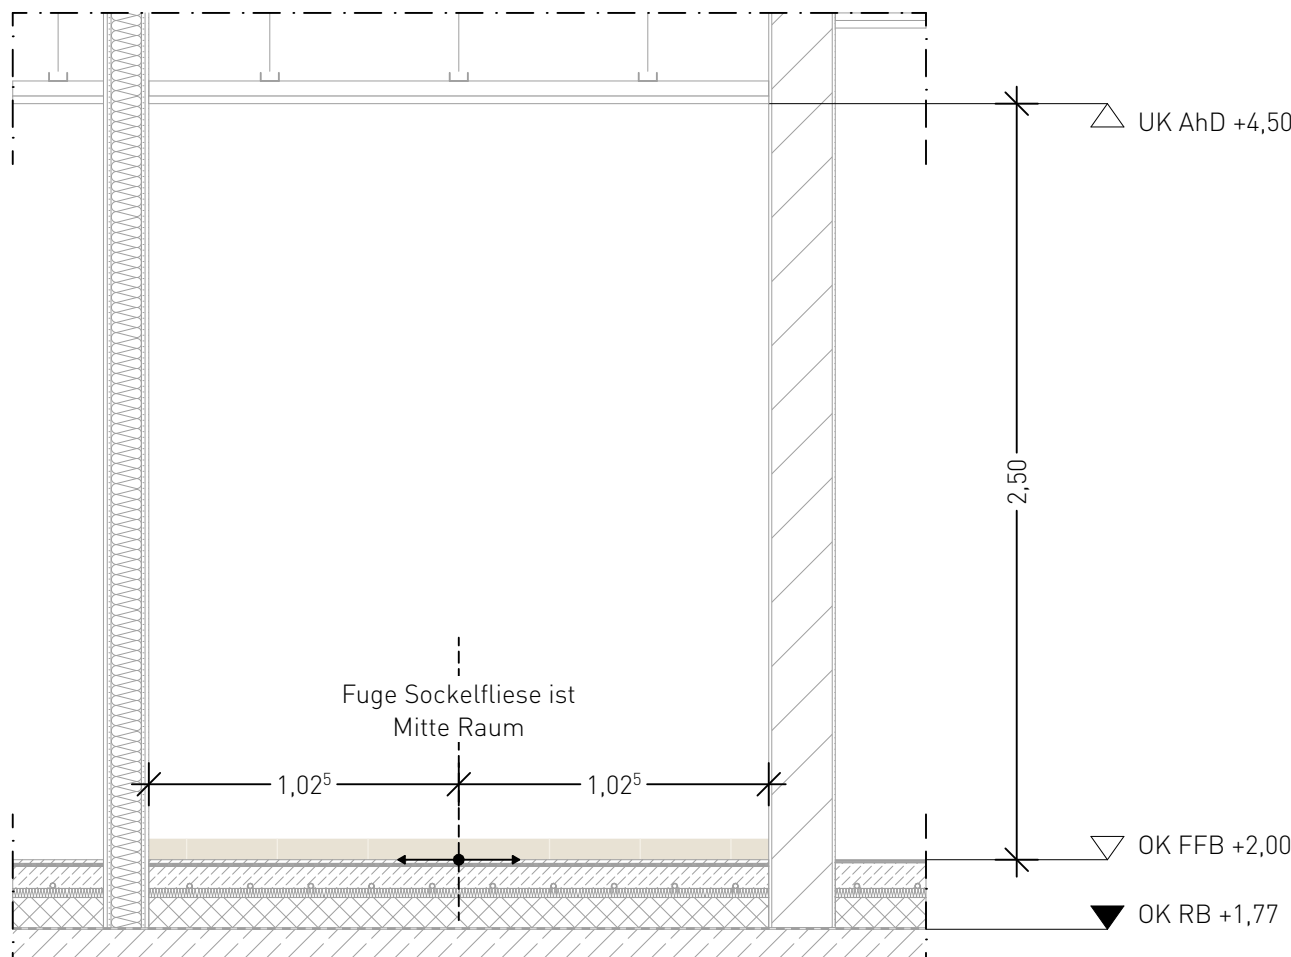

ANSICHT A4
Sockelfliese an Fuge Bodenfliese ausrichten

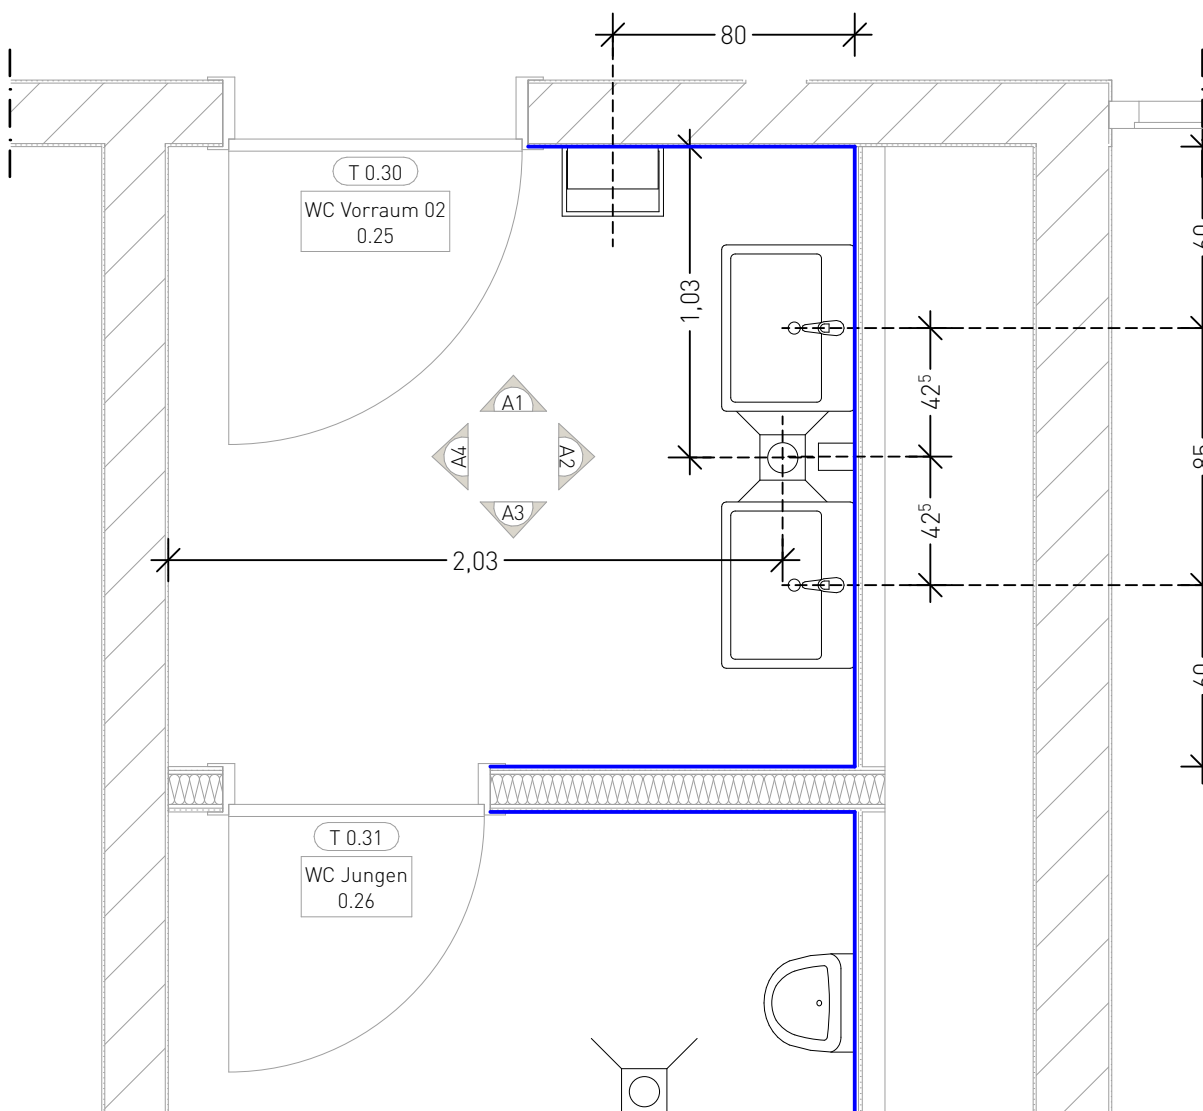

GRUNDRISS

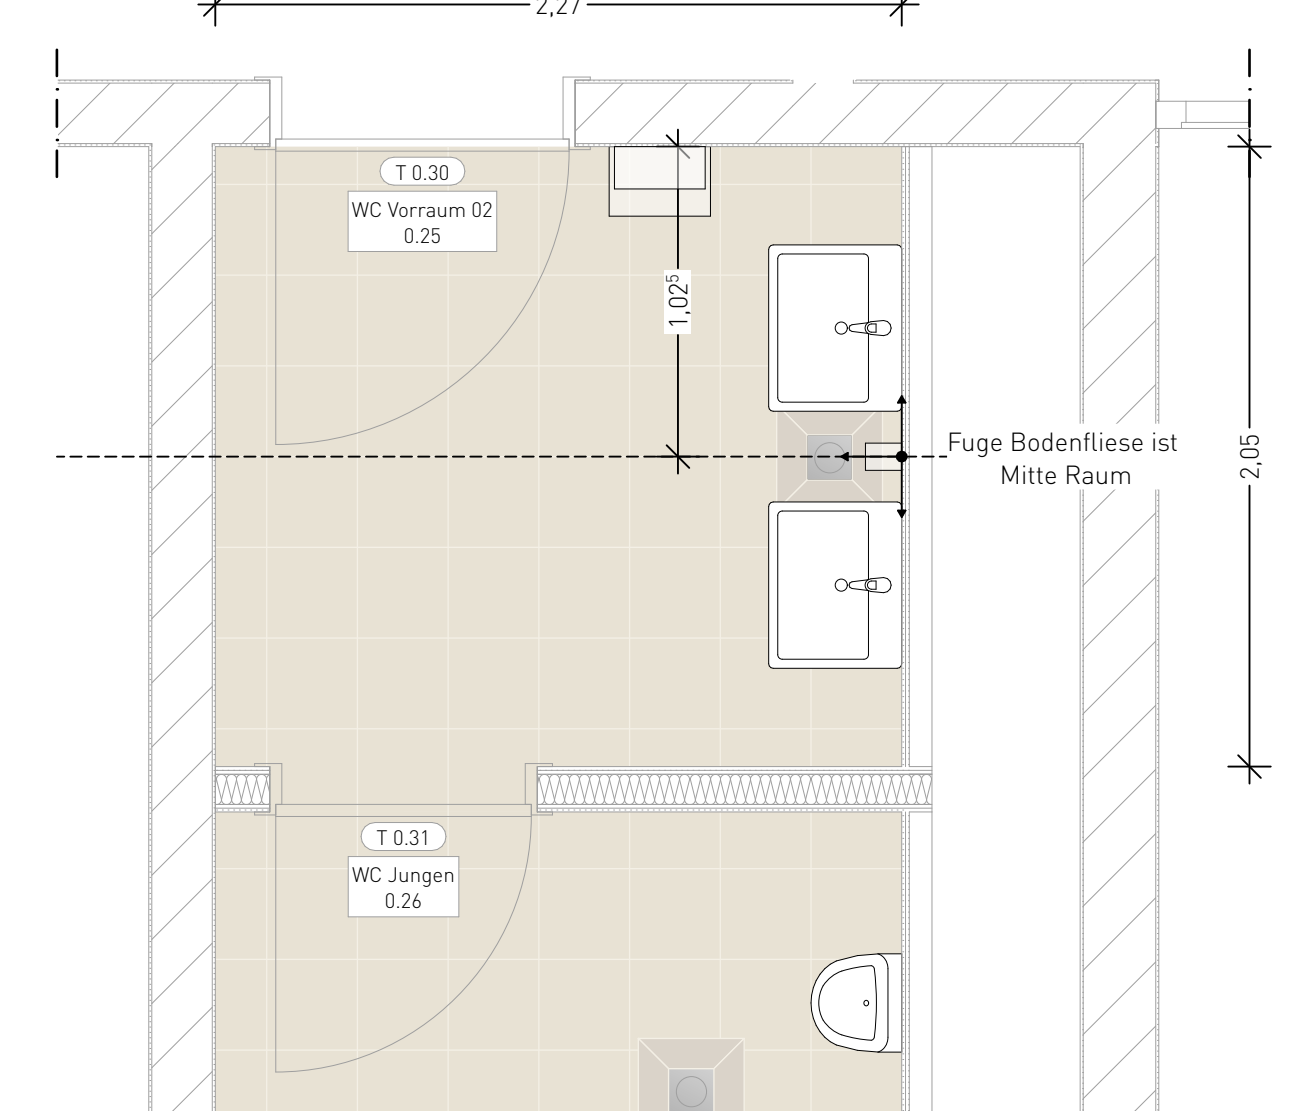


BODENSPIEGEL
Bodenfliesen Vorraum: 4,79 m²

Ausgabe ID	DATUM	ÄNDERUNGEN	BEARB.	GEPR.	

BEZUGSHÖHE OKFFB ERDGESCHOSS MEHRZWECKRAUM ±0.00 = 192,50 m ü. NNN

Alle Maße und Verhältnisse sind vom Auftragnehmer verantwortlich zu prüfen bzw. am Bau zu nehmen!
Bei Unstimmigkeiten, Plan- bzw. Maßabweichungen ist, über die Bauleitung, sofort der Architekt zu informieren! Sämtliche Tür- bzw. Brüstungsmaße beziehen sich auf OKFFB. Dieser Plan gilt nur in Verbindung mit dem entsprechenden Statikplan, den Gutachten, mit den mitgelieferten Raumbüchern, Türlisten, Fußbodenlisten, Wand-, Unterdeckenlisten und Ausbaudetails!
Das ausführende Gewerk ist mit anderen Gewerken zu koordinieren!

± 0,00 =m ü. NNN = HÖHENKNOTEN	▽ OK FFB = OBERKANTE FERTIGFUSSBODEN	△ UK = UNTERKANTE FERTIGBAUTEIL
▽ OK RD = OBERKANTE ROHDECKE	▲ UK RD = UNTERKANTE ROHDECKE	
LEGENDE	WAND KATEGORIE	ALLGEMEIN
BESTAND	TROCKENBAU	AUSSENKANTE
NEUBAU	WÄRMEDÄMMUNG	OK OBERKANTE
ABBRUCH	PERIMETERDÄMMUNG	UK UNTERKANTE
STB STAHLBETON	ERDREICH	BRH BRÜSTUNGSHÖHE
BETON UNBEWEHRT	BD BODENDURCHBRUCH	RFB ROHFUSSBODEN
MW MAUERWERK	DD DECKENDURCHBRUCH	UK ST UNTERKANTE STURZ ROH
MW HLZ	WD WANDDURCHBRUCH	UZ UNTERZUG
MW KS	WS WANDSCHUTZ	LI RH LICHTE RAUMHÖHE
MW PORENBETON	STATIK-PLANUNG	M U NNN METER ÜBER NORMAL-HÖHE NULL
HFT HALBFERTIGTEIL	HLS-PLANUNG	TH TRAUFRÖHE
FT FERTIGTEIL	ELT-PLANUNG	FN FIRSTHÖHE
HOLZ	BRANDSCHUTZ PLANUNG	NRF NETTORAUMFLÄCHE
KIES	FLURSTÜCKSGRENZE	NRU NETTORAUMUNFANG
SCHOTTER	BAUGRENZE	BN BREITENHÖHE
ABGEH. DECKE		KB KERENBOHRUNG
		ÄNDERUNGEN/INDEX
		F 0.01 POSITION FENSTERLISTE
		T 0.01 POSITION TÜRLISTE
		Pos. 1.01 STATIK-POSITIONEN
		DP 01-01 SIEHE AUCH DETAIL

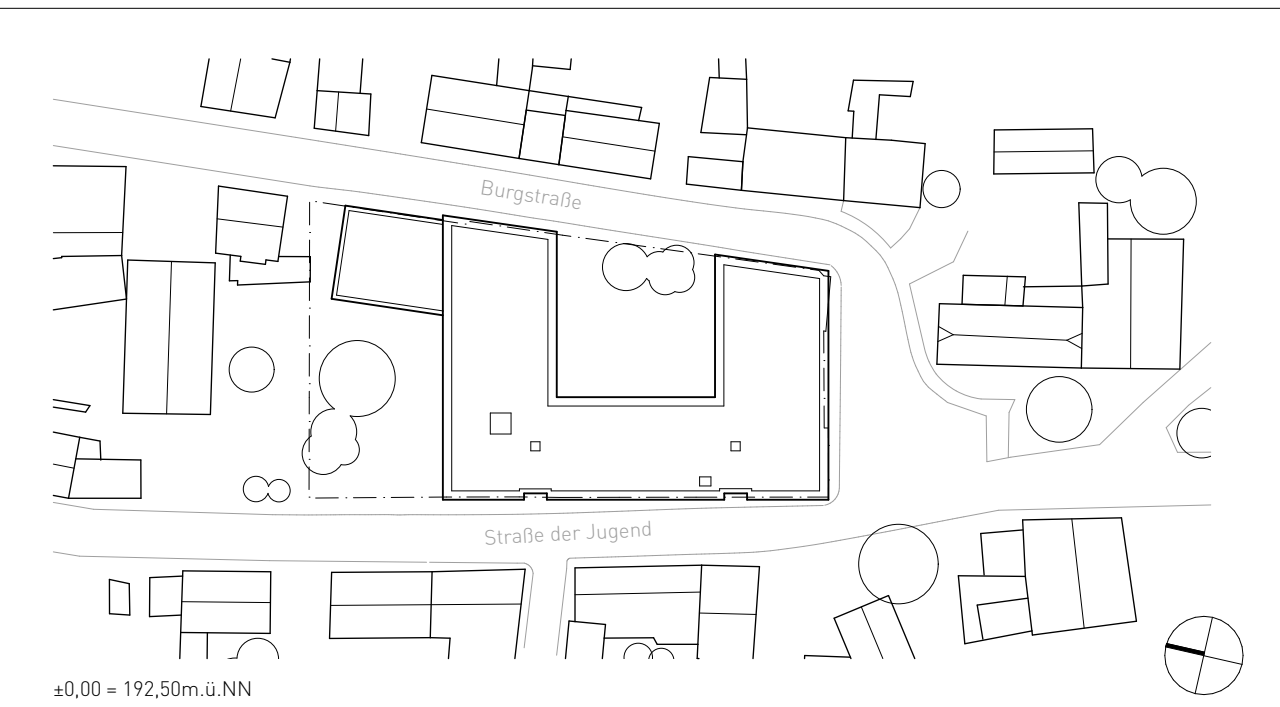

BAUVORHABEN	ERSATZNEUBAU GRUNDSCHULE VIESELBACH (GS 43) Ersatzneubau GS Vieselbach Straße der Jugend 2-3, DE-99098 Erfurt OT Vieselbach GEMARKUNG: ERPFURT FLUR: 122 FLURSTÜCK: 2	
BAUHERR	LANDESHAUPTSTADT ERFURT STADTVERWALTUNG Amt für Gebäudemanagement - 23 Löbervallgraben 19/20 DE-99096 Erfurt	DATUM / UNTERSCHRIFT
ARCHITEKT		DATUM / UNTERSCHRIFT
FACHPLANER	STATIK Tragwerksplanung Renner Floh-Seligenthal Hr. Renner HLS Six Engineers Rudolstadt Hr. Six ELT Bechtold Ingenieurgesellschaft Weimar Hr. Mehler BRANDSCHUTZ FIREHEYER Erfurt Hr. Heyer FREIRAUM WLA Landschaftsarchitektur Erfurt Hr. Wengemuth	DATUM / UNTERSCHRIFT
LEISTUNGSPHASE		MASSSTAB 1:25
PLANNUMMER	Ausführungsplanung VORABZUG	PLANNUMMER 20-166-AP-25-F5-EG-R0.25- BLATTGRÖSSE 84,1 x 59,4 cm
PLANNUMMER		DATUM 24.11.2025
INDEX	Fliesenspiegel R0.25	