


WC DAMEN


0.29

OK FFB +2,00
OK RB +1,77


- WC + WC-Sitz 1x
Inst.höhe: 0,42
- Betätigung WC 1x
Achse Höhe: 1,15
- WC-Papierspender 1x
Achse Höhe: 0,75
- Kleiderhaken 1x
Höhe: 1,60
- Hygienebox 1x
OK: 0,40
- Hygienebeutelspender 1x
Achse Höhe: 0,75
- WC-Bürste 1x

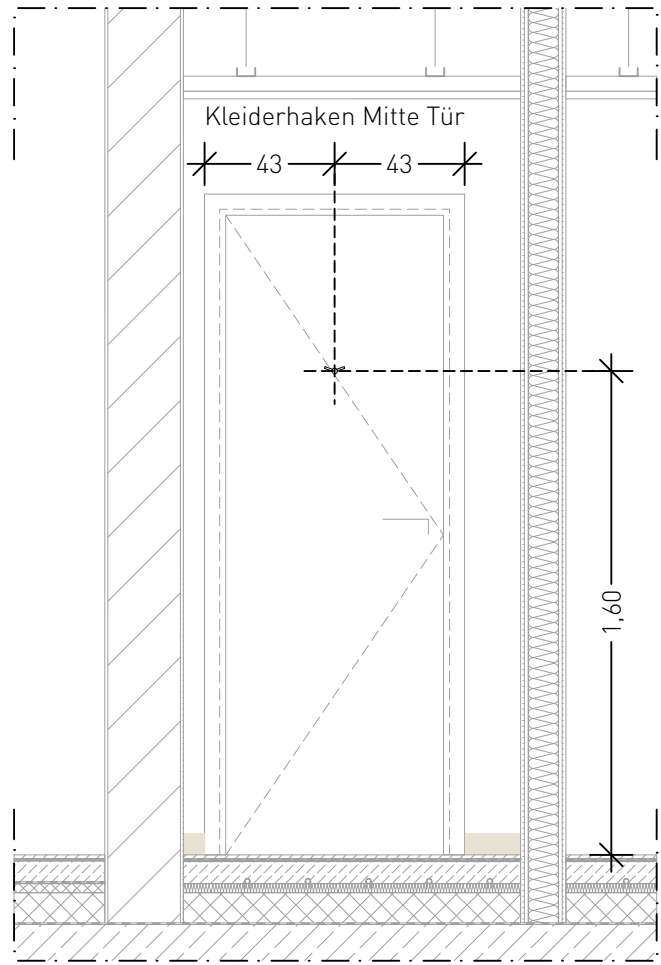


ANSICHT B1
Sockelfliese an Fuge Bodenfliese ausrichten

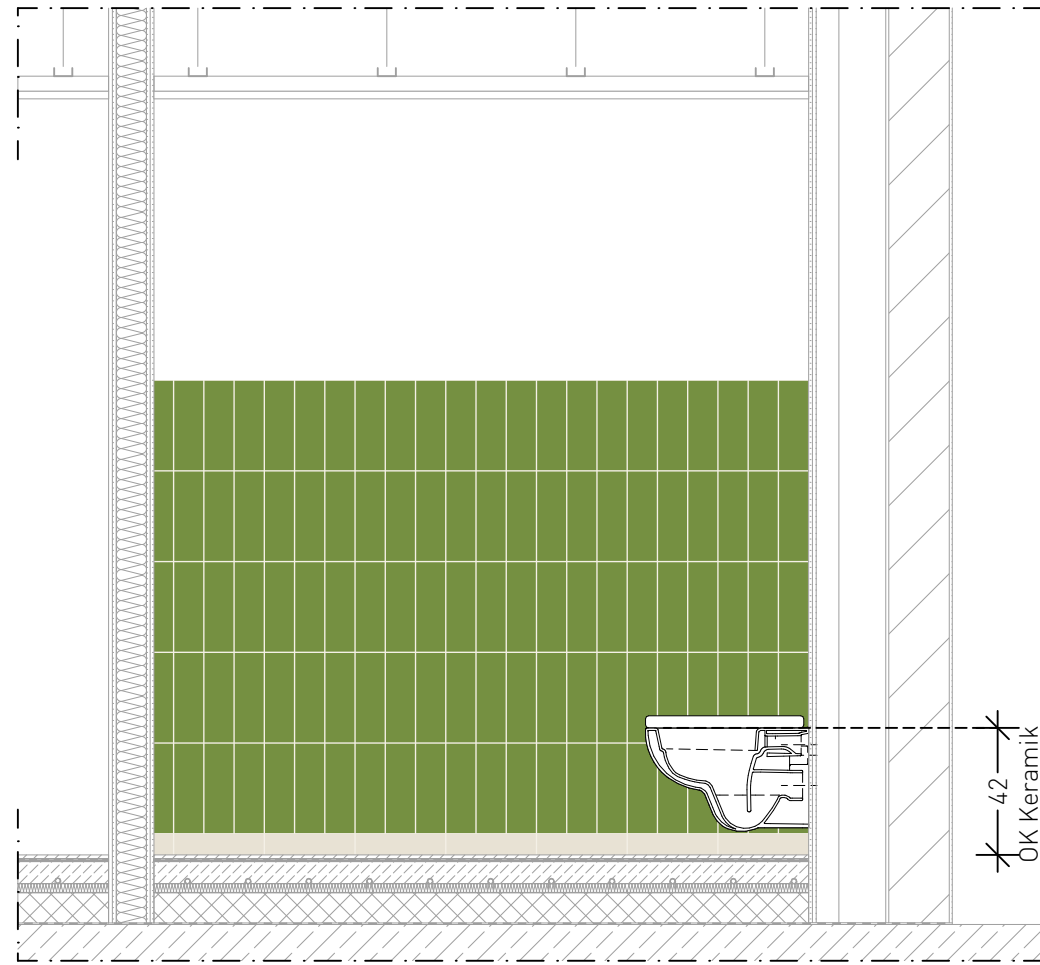

ANSICHT B2
Wandfliesen: 3,25 m²
Wandfliese an Fuge Bodenfliese ausrichten

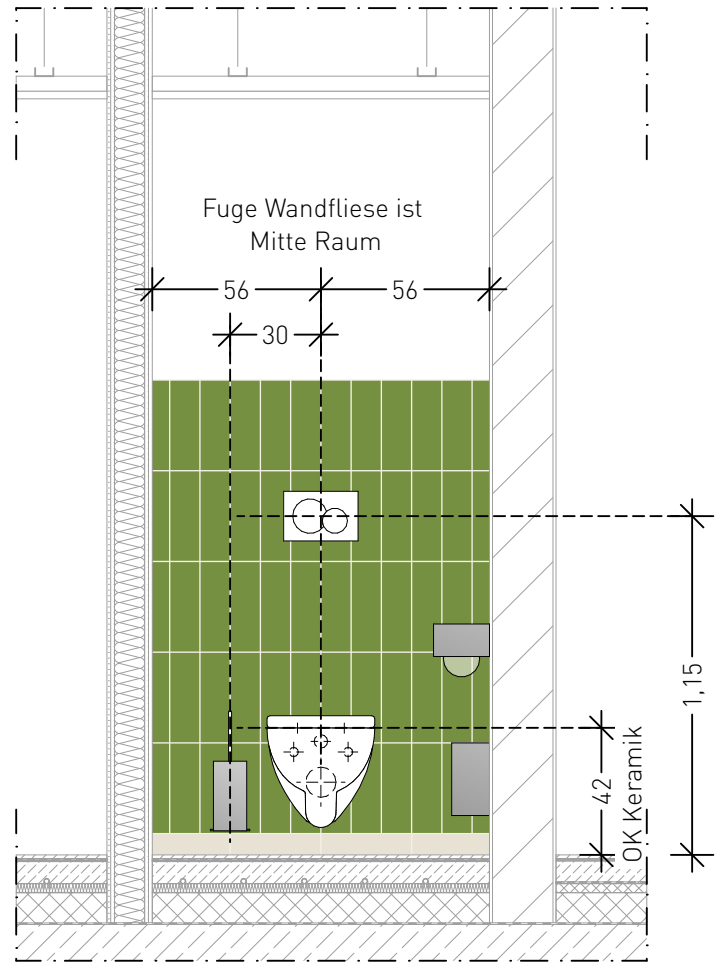

ANSICHT B3
Wandfliesen: 1,67 m²
Wandfliese an Fuge Bodenfliese ausrichten

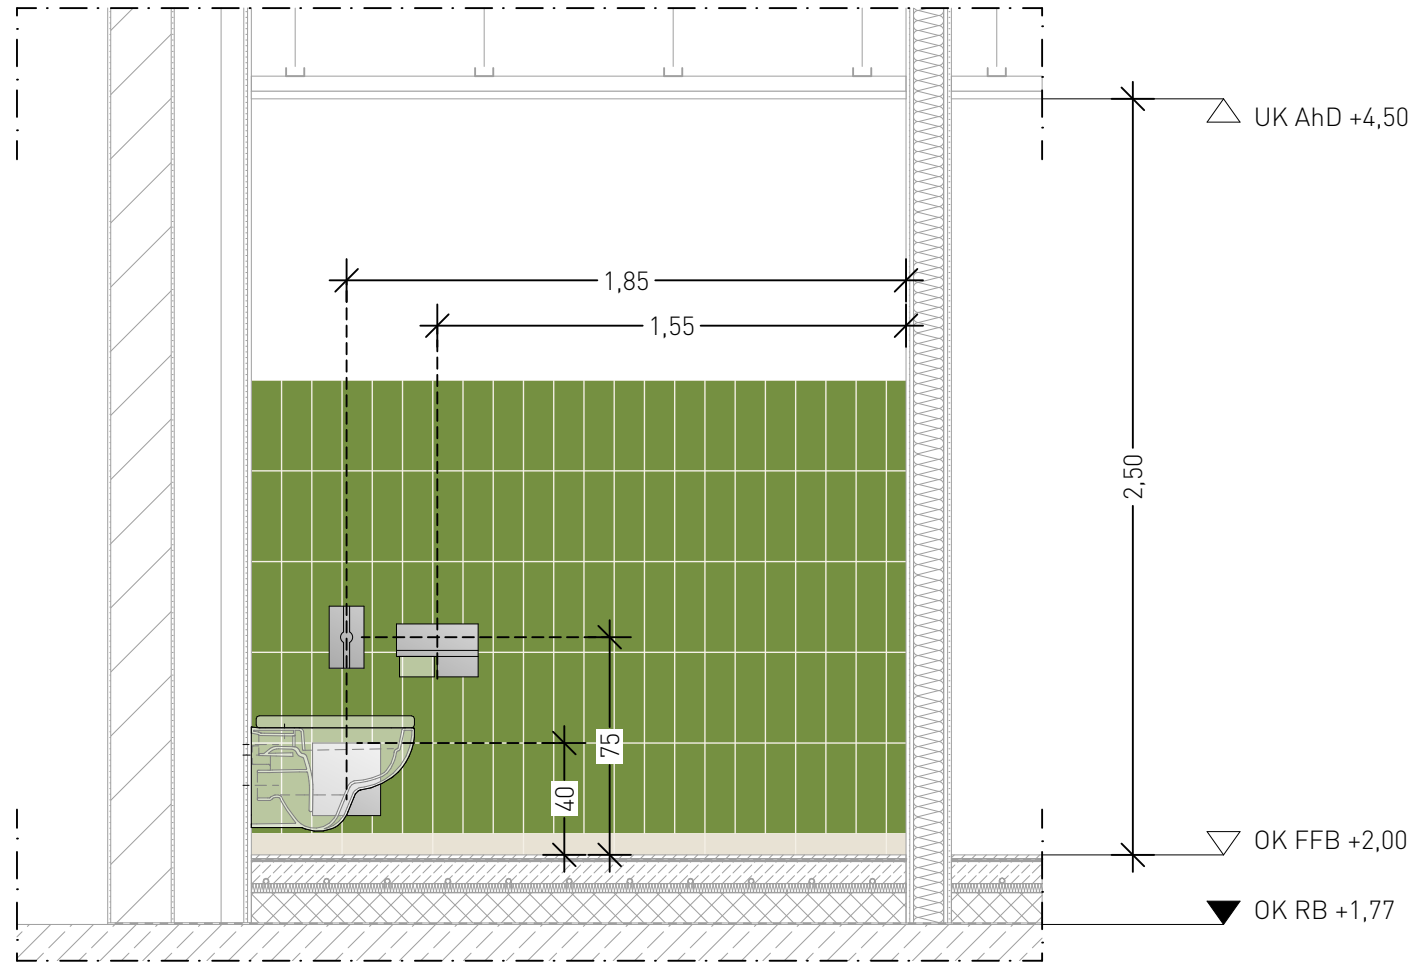


ANSICHT B4
Wandfliesen: 3,25 m²
Wandfliese an Fuge Bodenfliese ausrichten

WC HERREN


0.30

OK FFB +2,00
OK RB +1,77


- WC + WC-Sitz 1x
Inst.höhe: 0,42
- Betätigung WC 1x
Achse Höhe: 1,15
- WC-Papierspender 1x
Achse Höhe: 0,75
- Kleiderhaken 1x
Höhe: 1,60
- WC-Bürste 1x

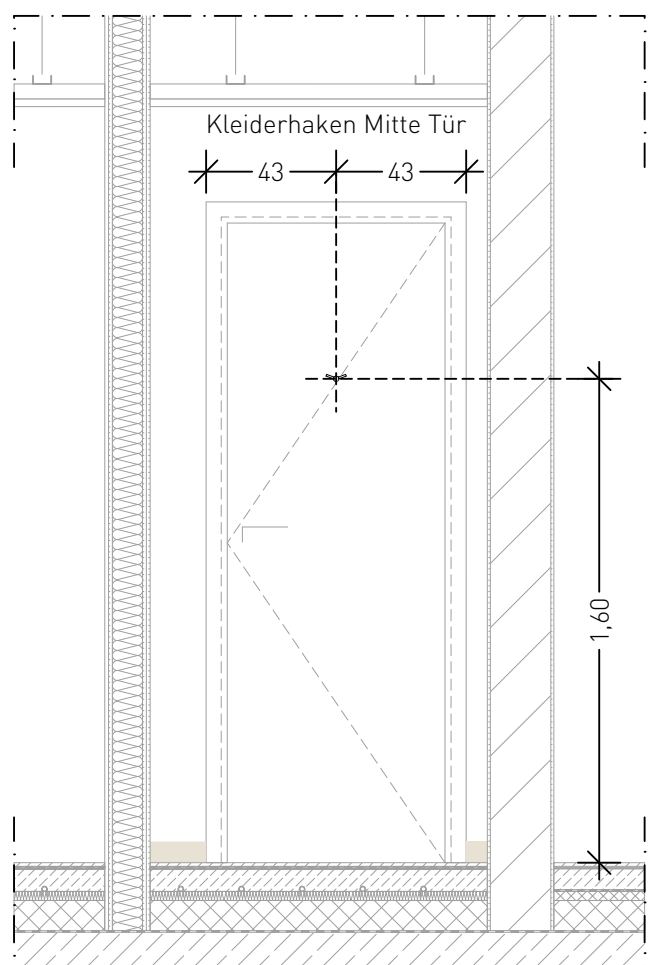


ANSICHT C1
Sockelfliese an Fuge Bodenfliese ausrichten

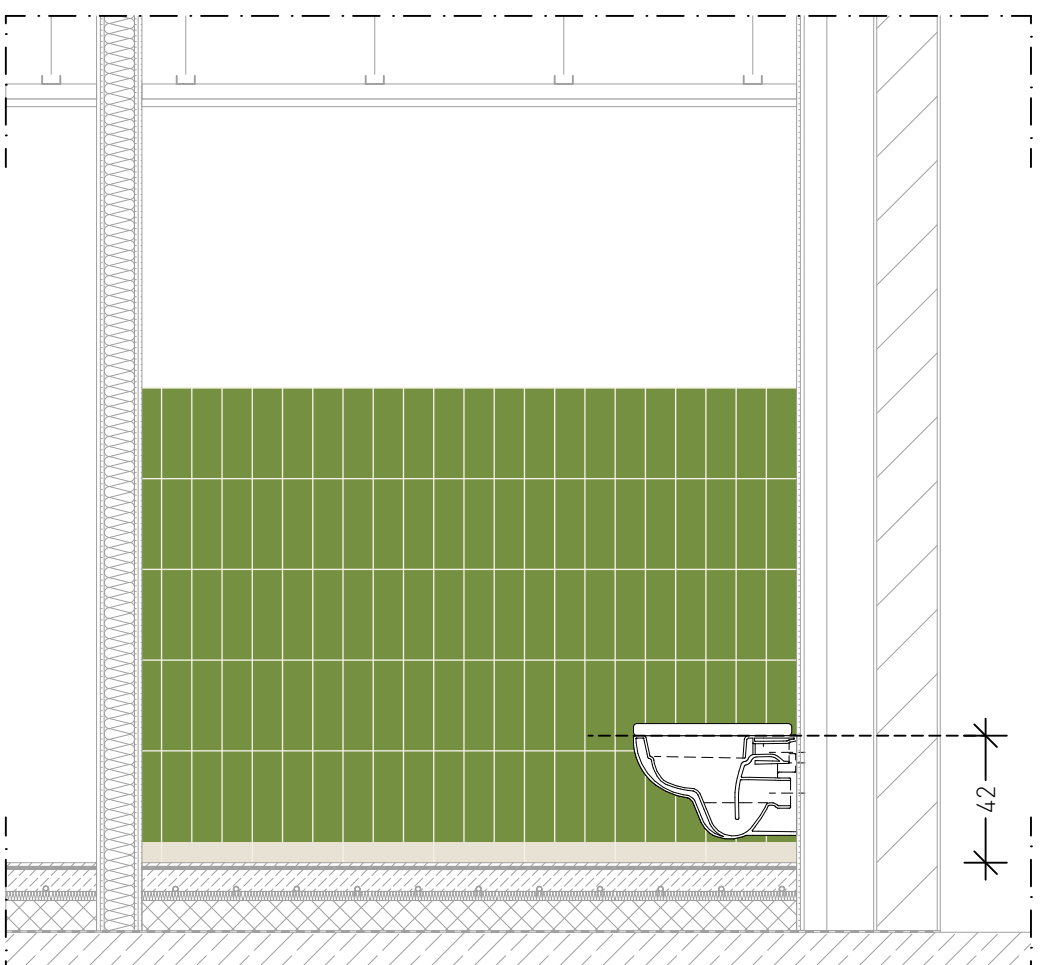

ANSICHT C2
Wandfliesen: 3,25 m²
Wandfliese an Fuge Bodenfliese ausrichten

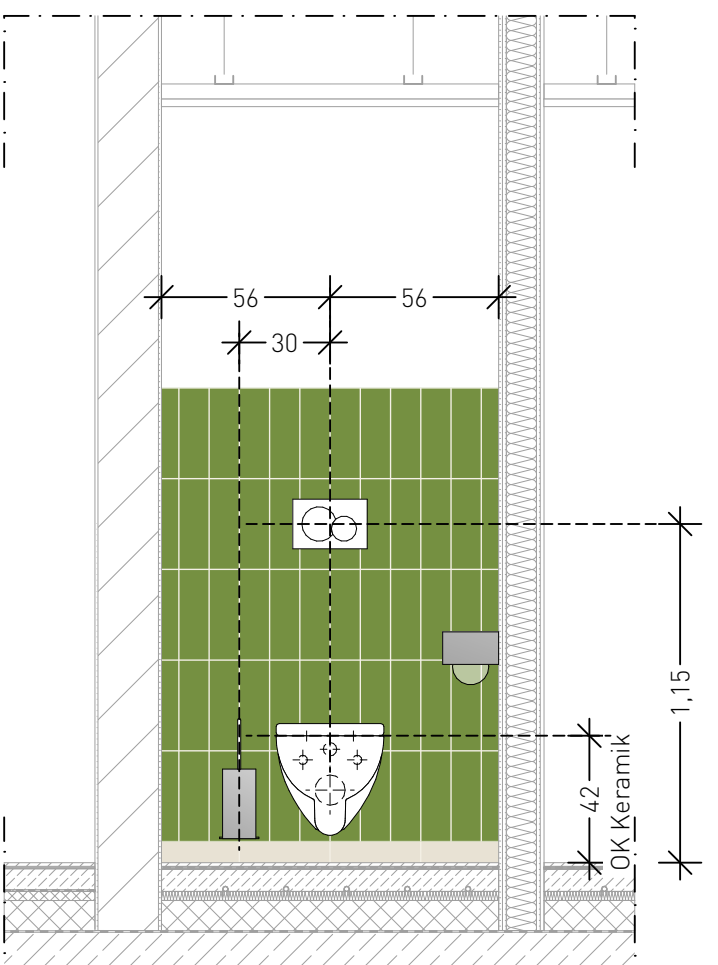


ANSICHT C3
Wandfliesen: 1,67 m²
Wandfliese an Fuge Bodenfliese ausrichten

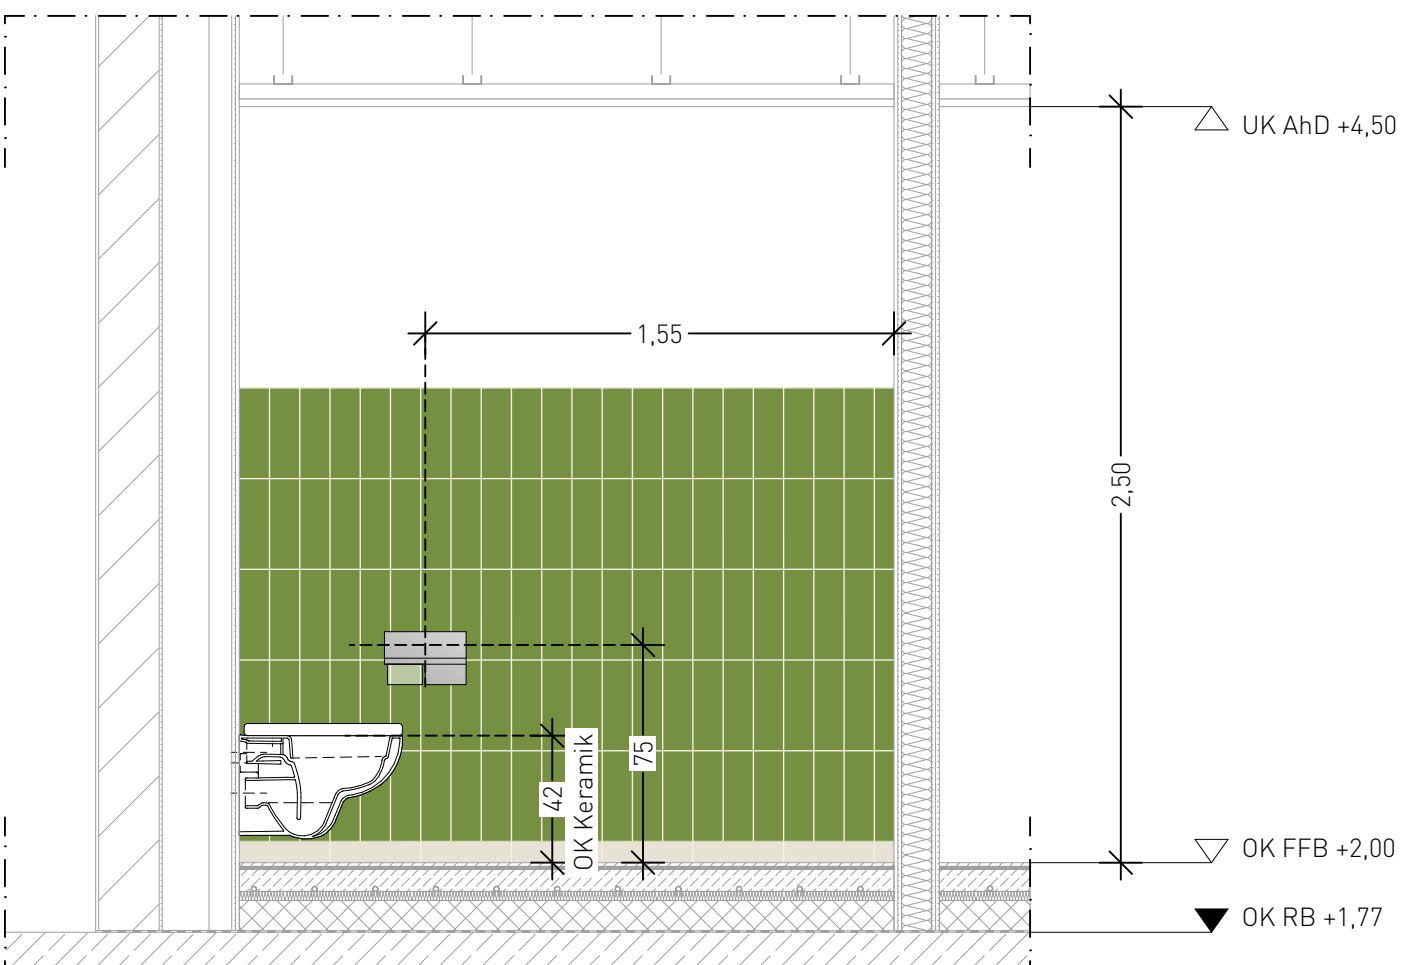


ANSICHT C4
Wandfliesen: 3,25 m²
Wandfliese an Fuge Bodenfliese ausrichten

- Wandfliese
z. B. Agrob Buchtal
Plural - grün aktiv
glasierf, seidenmatt
10x30cm
- Sockelfliese
z. B. Villeroy & Boch - SOLID TONES
2493PC00 white concrete
30x10cm
- Boden
z. B. Villeroy & Boch - SOLID TONES
2578PC00 white concrete
R10/B - 30x30cm
Feinsteinzeugbelag

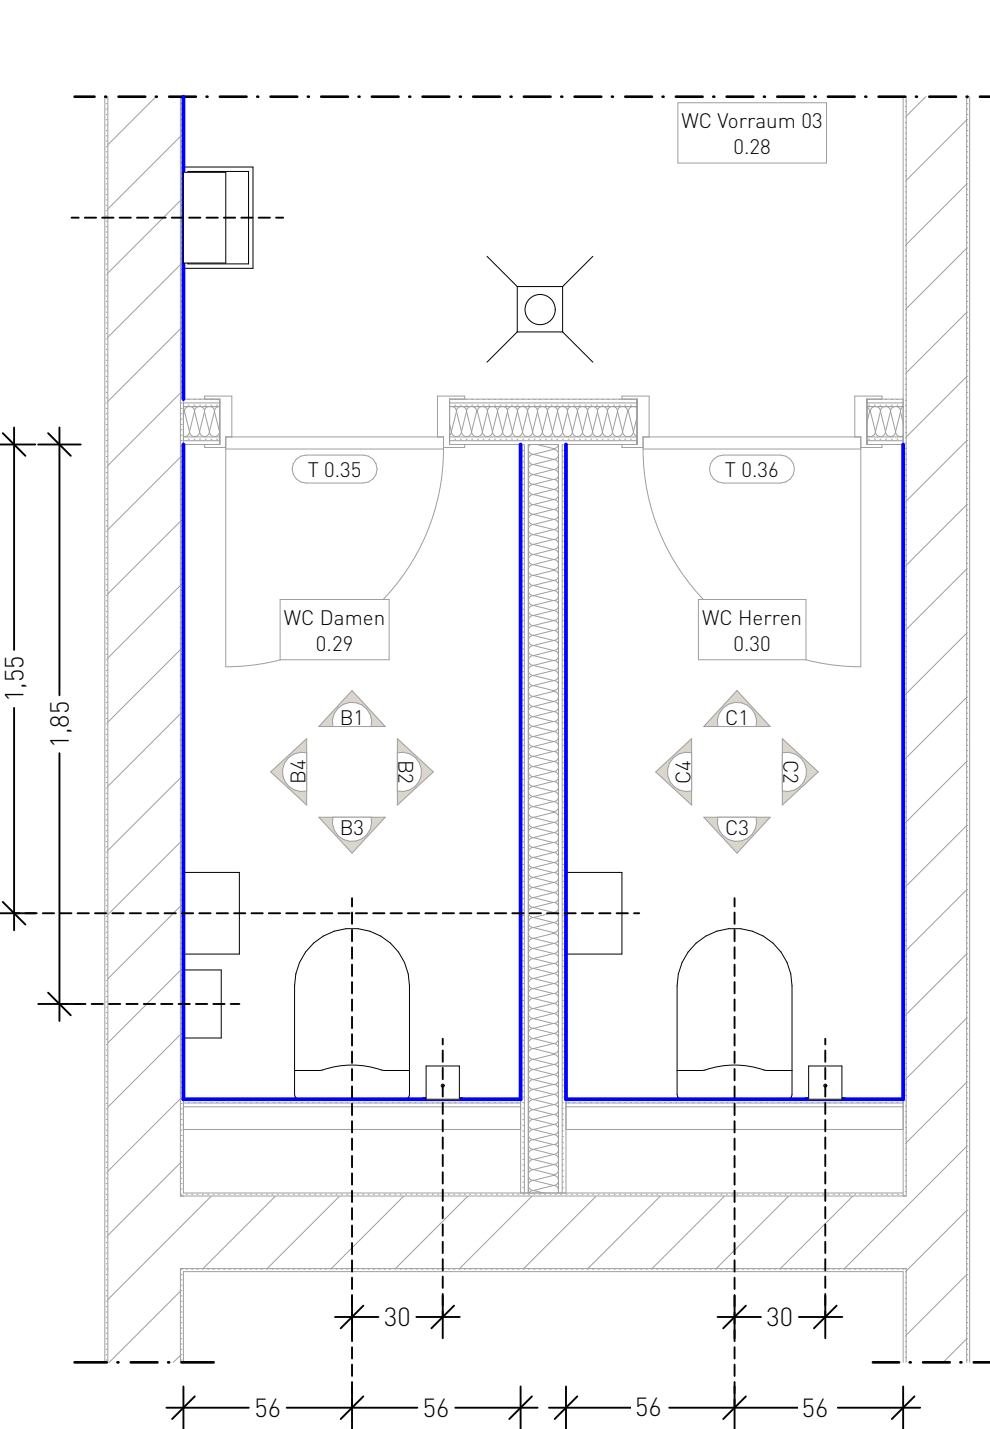

GRUNDRISS

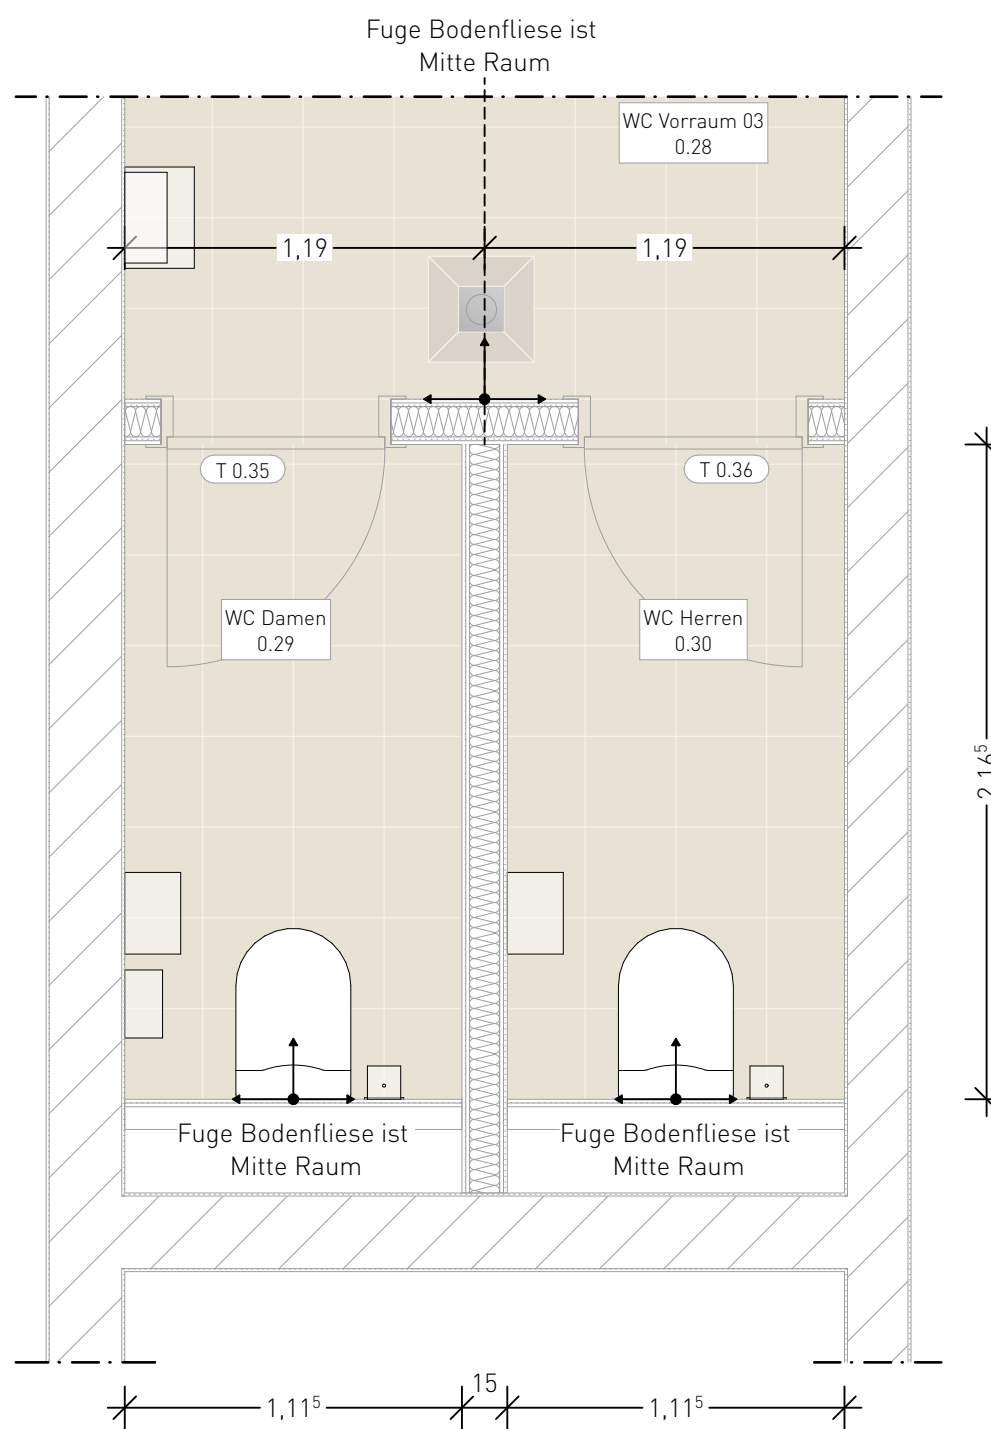


BODENSPIEGEL
Bodenfliesen WC Herren: je 2,41 m²

Ausgabe ID	DATUM	ÄNDERUNGEN	BEARB.	GEPR.

BEZUGSHÖHE OK FFB ERDGESCHOSS MEHRZWECKRAUM ±0.00 = 192.50 m ü. NN

Alle Maße und Verhältnisse sind vom Auftragnehmer verantwortlich zu prüfen bzw. am Bau zu nehmen!
Bei Unsicherheiten, Plan- bzw. Maßabweichungen ist, über die Bauleitung, sofort der Architekt zu informieren! Sämtliche Tür- bzw. Brüstungsmaße beziehen sich auf OK FFB. Dieser Plan gilt nur in Verbindung mit dem entsprechenden Statikplan, den Gutachten, mit den mitgelieferten Raumbüchern, Türlisten, Fußbodenlisten, Wand-, Unterdeckenlisten und Ausbaudetails!
Das ausführende Gewerk ist mit anderen Gewerken zu koordinieren!

± 0,00 = m ü. NN = HÖHENNOTEN	▽ OK FFB = OBERKANTE FERTIGFUßBODEN	△ UK - UNTERKANTE FERTIGBAUTEIL
▽ OK RD = OBERKANTE RONDÉE	▲ UK RD = UNTERKANTE RONDÉE	
LEGENDE		
BEISTAND NEUBAU ABBRUCH STB STAHLBETON BETON UNBEWEHRT MW MAUERWERK MW HLZ MW KS MW PORENBETON HFT HALBFERTIGTEIL FT FERTIGTEIL HOLZ KIES SCHOTTER ABGEH. DECKE	TROCKENBAU WAND KATEGORIE AK AUSSENKANTE OK OBERKANTE UK UNTERKANTE BRH BRÜSTUNGSHÖHE RFB ROHFUSSBODEN UK ST UNTERKANTE STURZ ROH UZ UNTERZUG U RH LICHTE RAUMHÖHE M U METER ÜBER NORMAL-HÖHE NULL TH TRAUHHÖHE FH FISCHHÖHE NRF NETTORAUMFLÄCHE NRFJ NETTORAUMANFANG BRH BREITENHÖHE KB KERNBOHRUNG WS WANDSCHUTZ STATIK-PLANUNG HLZ-PLANUNG ELT-PLANUNG BRANDSCHUTZ PLANUNG FLURSTÜCKSGRENZE BAUGRENZE	ALLGEMEIN AK AUSSENKANTE OK OBERKANTE UK UNTERKANTE BRH BRÜSTUNGSHÖHE RFB ROHFUSSBODEN UK ST UNTERKANTE STURZ ROH UZ UNTERZUG U RH LICHTE RAUMHÖHE M U METER ÜBER NORMAL-HÖHE NULL TH TRAUHHÖHE FH FISCHHÖHE NRF NETTORAUMFLÄCHE NRFJ NETTORAUMANFANG BRH BREITENHÖHE KB KERNBOHRUNG WS WANDSCHUTZ STATIK-PLANUNG HLZ-PLANUNG ELT-PLANUNG BRANDSCHUTZ PLANUNG FLURSTÜCKSGRENZE BAUGRENZE ÄNDERUNGSINDEX F.0.01 T.0.01 P.0.01 DP 01-01 POSITION FENSTERLISTE POSITION TÜRLISTE STATIK-POSITIONEN SIEHE AUCH DETAIL AUSBAU WF WANDFLIESE BF BODENFLIESE FB FUßBODENBELAG FS FUGENBELAG WB WANDBELAG HL HANDLAUF AHD ABHANDLUNG VD VORDACH FENSTER UND TÜREN AF AUSSENFENSTER IF INNENFENSTER ROL ROLLADEN K KURBEL DF DACHFENSTER AT AUSSEN-TÜR IT INNEN-TÜR NA NOTAUSGANG RS RAUCHSCHUTZ SS SELBSTSCHLIESSEND DS DICHTSCHLIESSEND

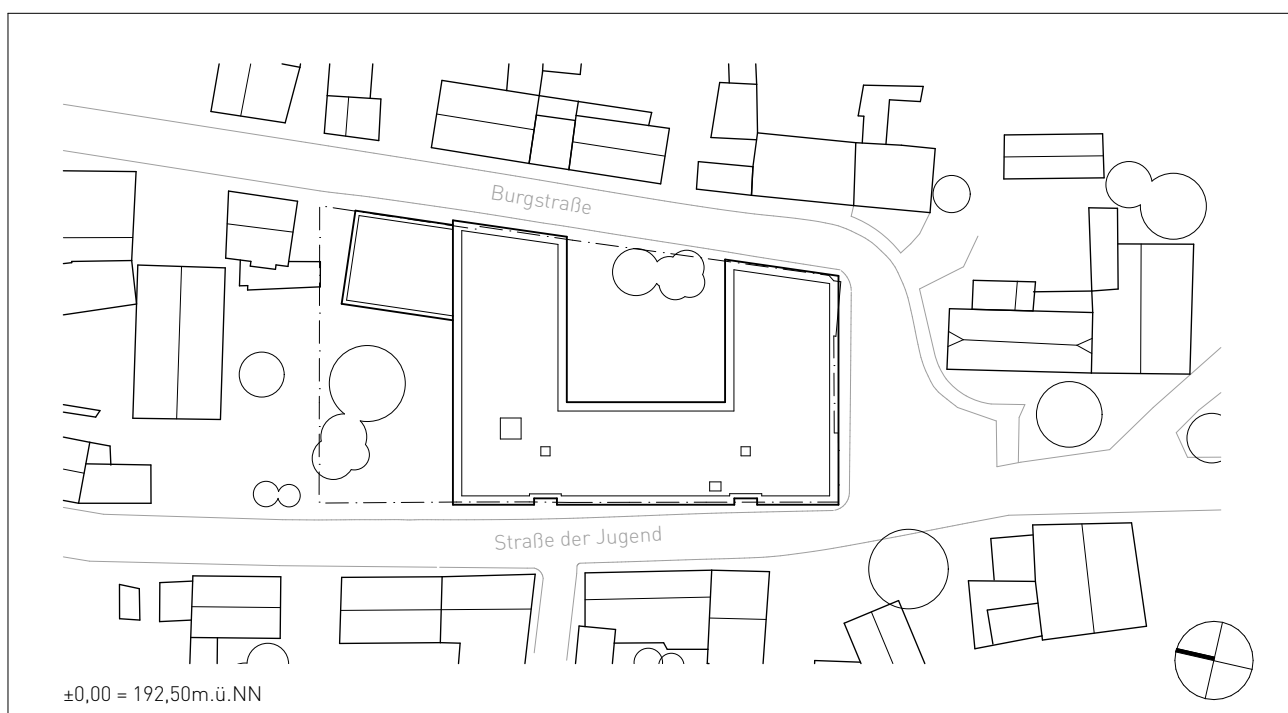

BAUVERFAHREN	ERSATZNEUBAU GRUNDSCHULE VIESELBACH (GS 43) Ersatzneubau GS Vieselbach Straße der Jugend 2-3, DE-99098 Erfurt OT Vieselbach GEMÄRKUNG: ERFURT	FLURSTÜCK: 2
BAUHERR	Erfurt Landeshauptstadt Erfurt Stadtverwaltung Landeshauptstadt Erfurt Stadtverwaltung Libenwallgraben 19/20 DE-99098 Erfurt	DATUM / UNTERSCHRIFT
ARCHITECT		DATUM / UNTERSCHRIFT
FACHPLANER	STATIK HLS ELT BRANDSCHUTZ FREIRAUM	Tragwerksplanung Renner Floh-Seligenthal Hr. Renner Six Engineers Rudolstadt Hr. Six Bechtold Ingenieurgesellschaft Weimar Hr. Mehler FIREHEYER Erfurt Hr. Heyer WLA Landschaftsarchitektur Erfurt Hr. Wengemuth
LEISTUNGSFRAGE		MASSSTAB 1:25 PLANNUMMER 28-166-AP-25-FS-EG-R0.29/0.30- BLATTGRÖSSE 95,0 x 59,4 cm
PLANNHALT		DATUM 24.11.2025 INDEX

Fliesenpiegel R0.29 | R0.30