


OK FFB +5,65
OK RB +5,50

- **Waschtisch 2x**
Inst.höhe: 0,80
55x44 / 60x48
- **WT-Armatur 2x**
- **Seifenspender 1x**
UK: 1,00
- **Papierhandtuchspender 1x**
OK: 1,60
- **Papierabfallbehälter 1x**
40l
UK: 0,10
- **Spiegel 2x**
Maße: 40x60
UK: 1,15


Wandfliese
z.B. Agrob Buchtal
Plural - lachs dunkel
glasiert, seidenmatt
10x30cm

Sockelfliese
z.B. Villeroy & Boch- SOLID TONES
2493PC00 white concrete
30x10cm


Boden
z.B. Villeroy&Boch – SOLID TONES
2578PC00 white concrete
R10/B - 30x30cm
Feinsteinzeugbelag

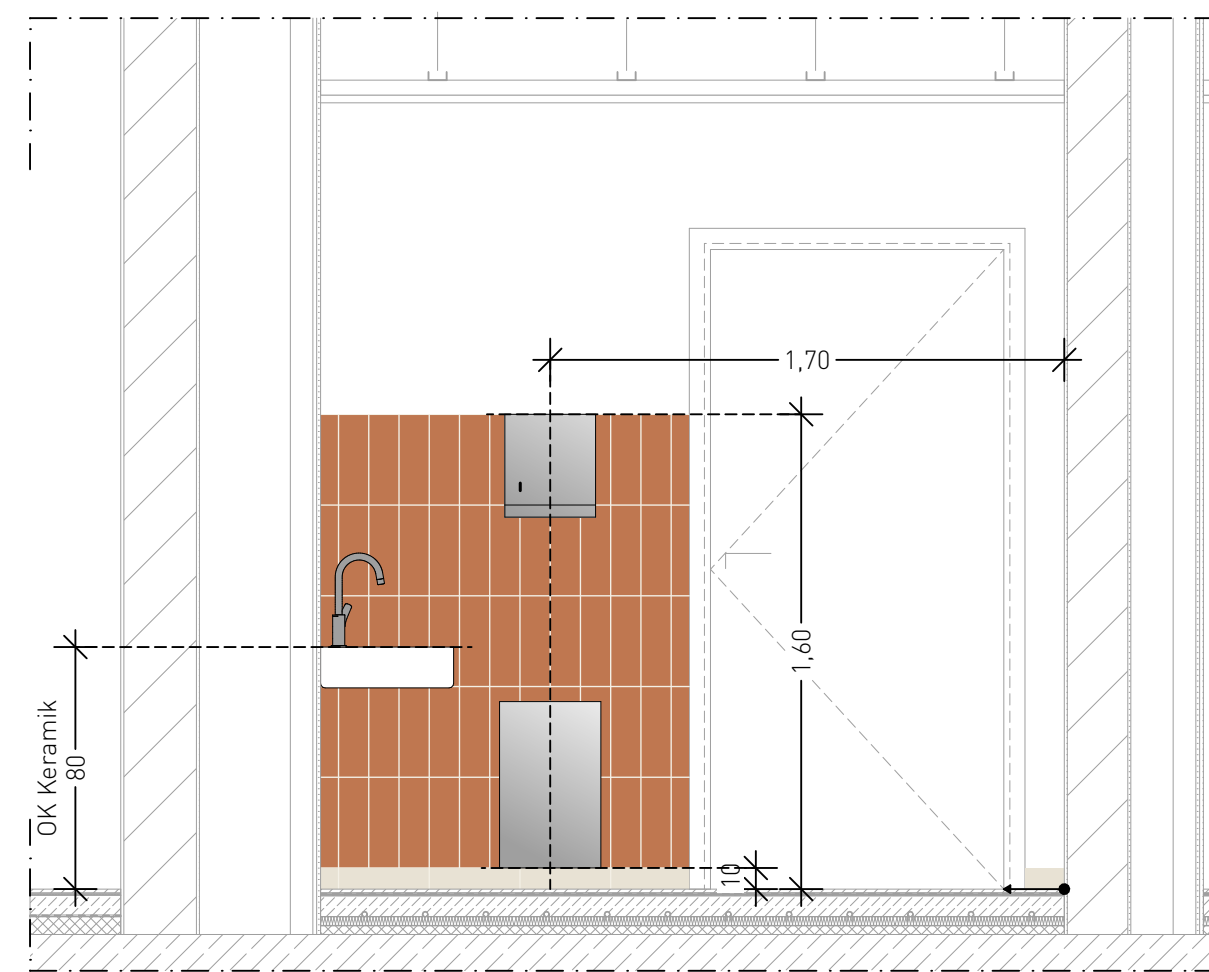


ANSICHT A1
 Wandfliesen: 1,83 m²
 Wandfliese an Fuge Bodenfliese ausrichten

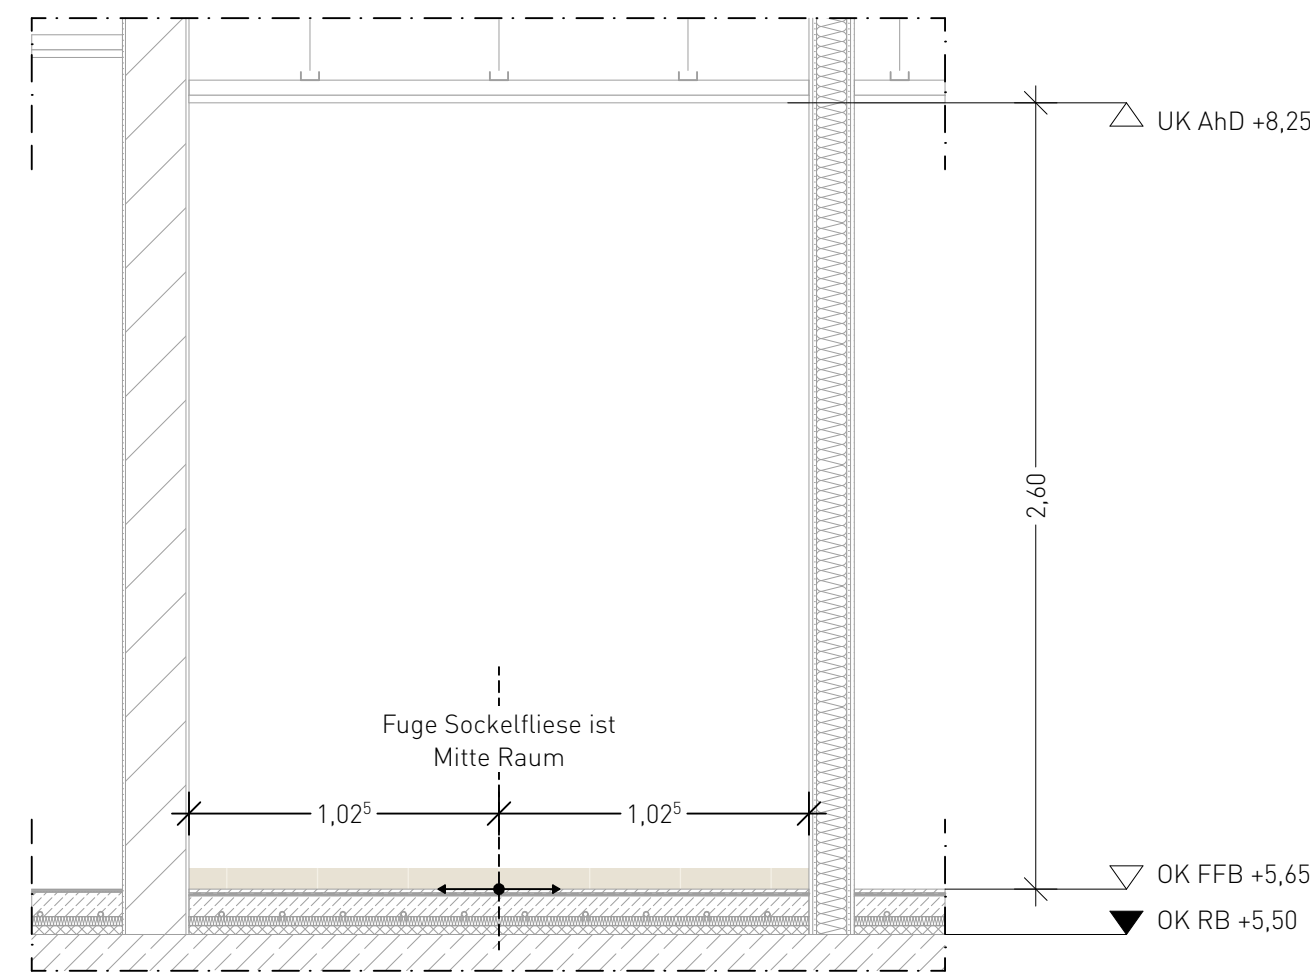


ANSICHT A2
Sockelfliese an Fuge Bodenfliese ausrichten

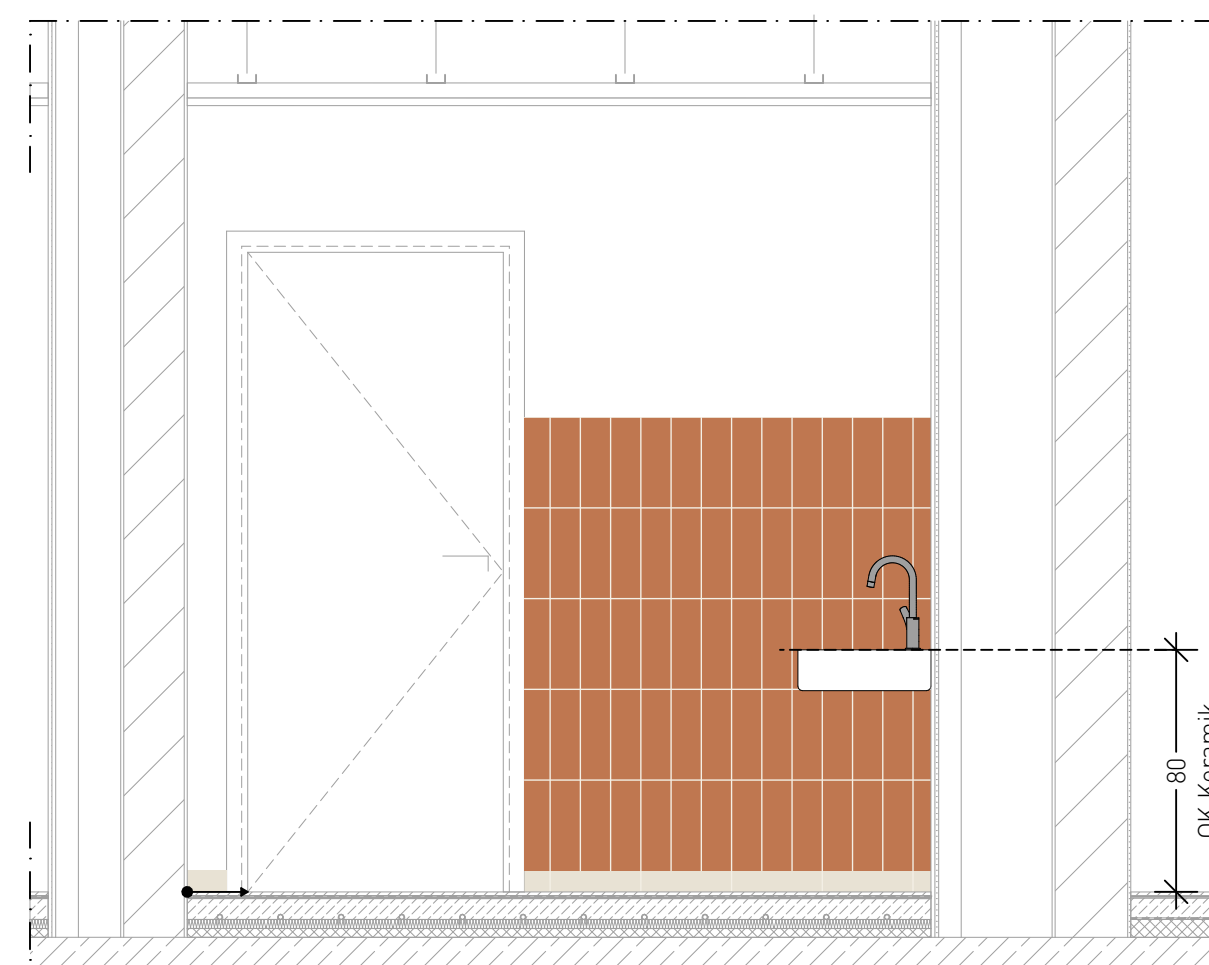


ANSICHT A3
Wandfliesen: 2,02 m²
Wandfliese an Fuge Bodenfliese ausrichten

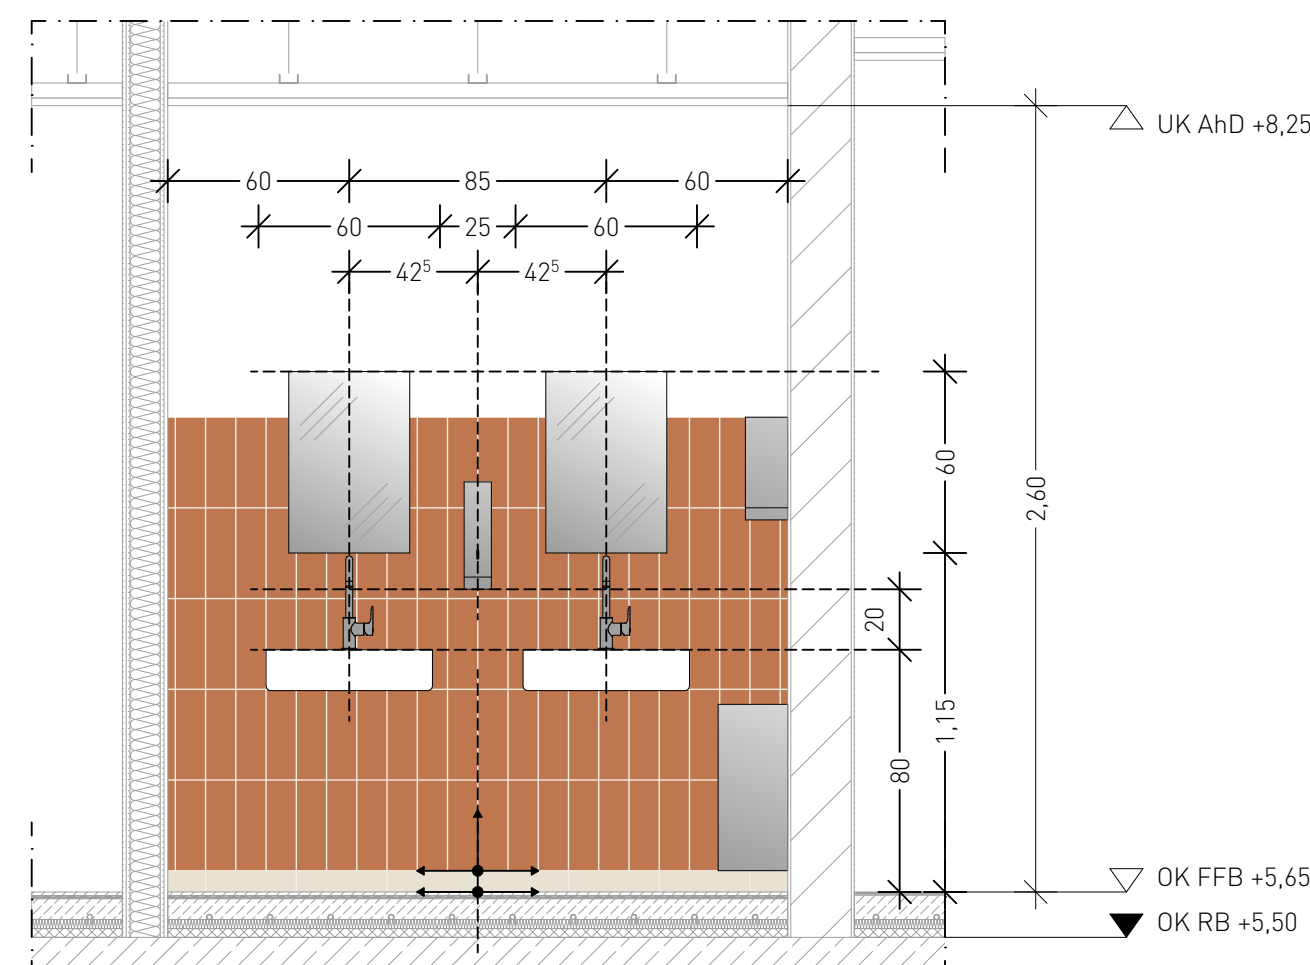

ANSICHT A4 Fuge Sockelfliese ist
 Wandfliesen: 3,08 m² Mitte Raum
 Wandfliese an Fuge Bodenfliese ausrichten

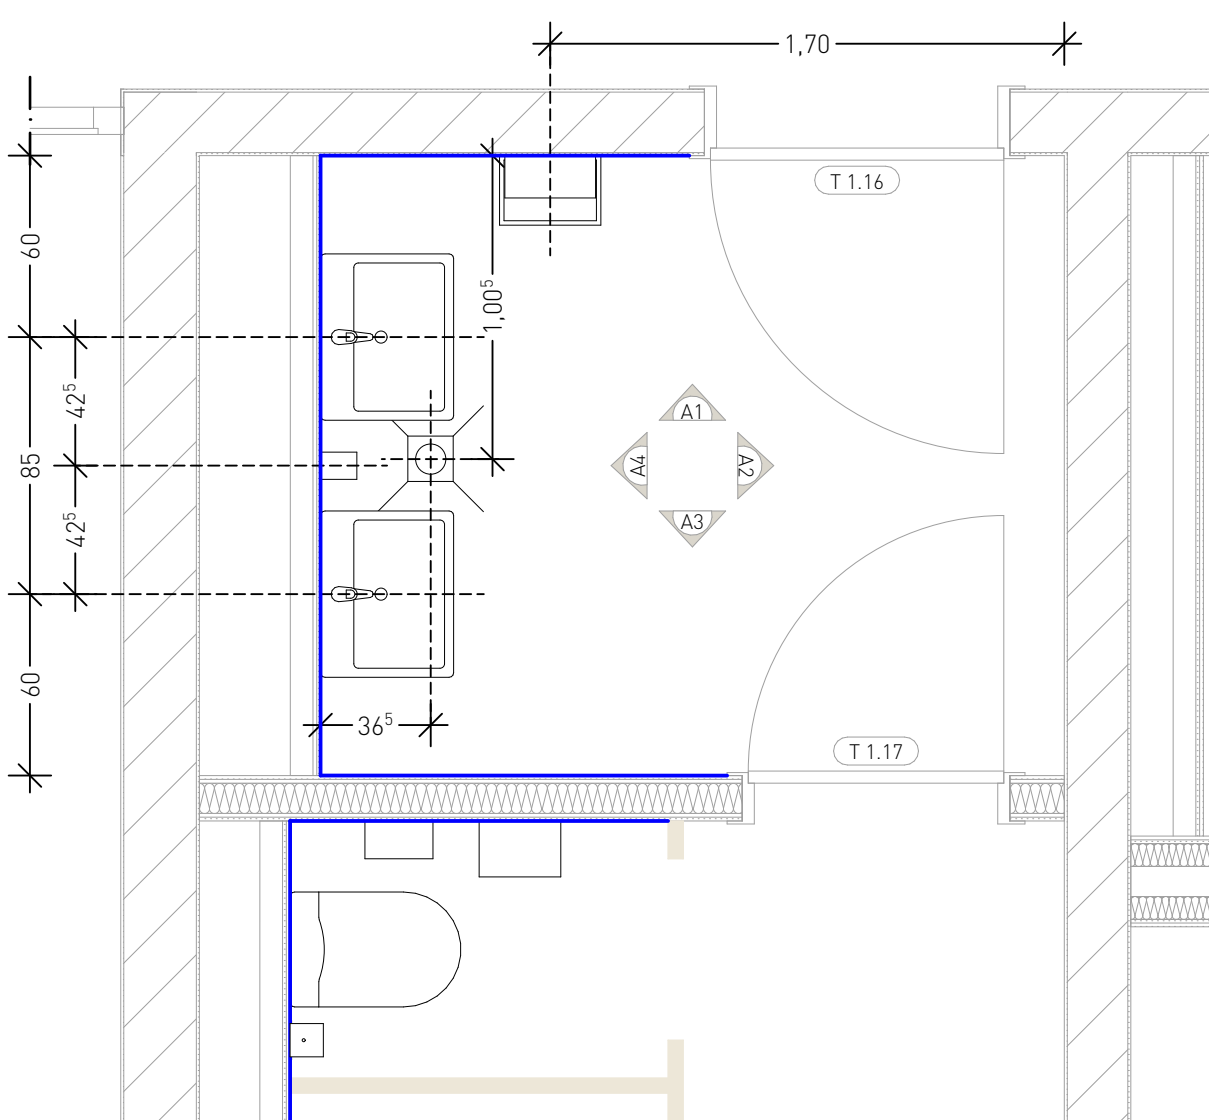

GRUNDRISS

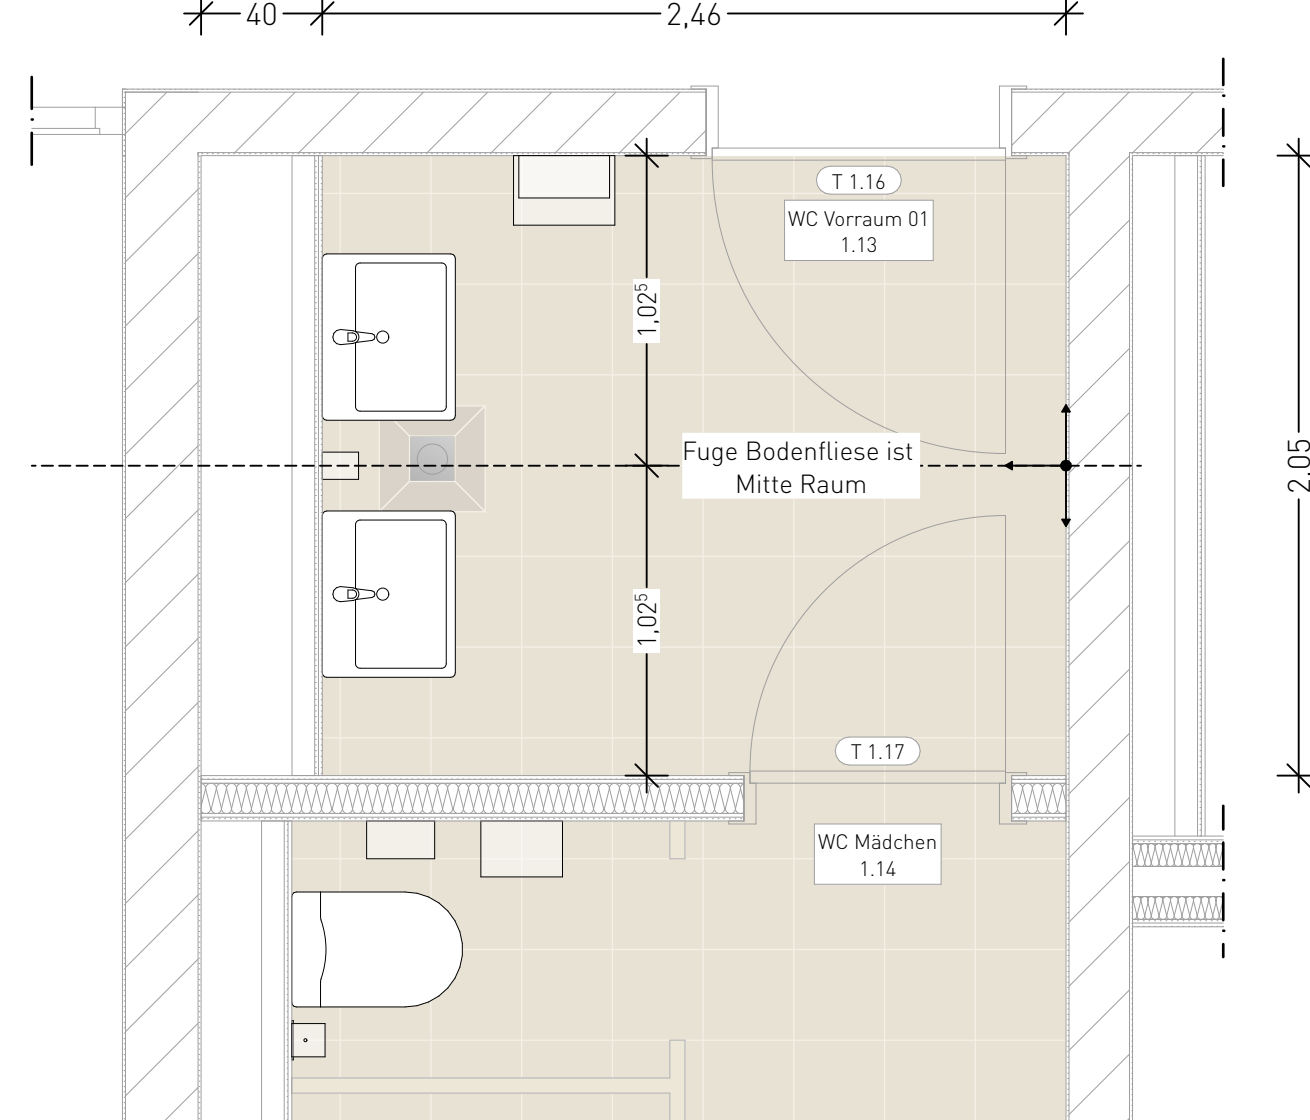

BODENSPIEGEL
Bodenfliesen: 5,04 m²

Ausgabe ID	DATUM	ÄNDERUNGEN	BEAB.	GEPR.

BEZUGSHÖHE OKFFB ERDGESCHOSS MEHRZWECKRAUM	±0.00 = 192,50 m ü. NHN
--	-------------------------

Alle Maße und Verhältnisse sind vom Auftragnehmer verantwortlich zu prüfen bzw. am Bau zu nehmen!
Bei Unstimmigkeiten, Plan- bzw. Maßabweichungen ist, über die Bauleitung, sofort der Architekt zu informieren.
beziehen sich auf OKFFB. Dieser Plan gilt nur in Verbindung mit dem entsprechenden Statik-
Raumbüchern, Türlisten, Fußbodenlisten, Wand-, Unterdeckenlisten und Ausbaudetails!
Das ausführende Gewerk ist mit anderen Gewerken zu koordinieren!


 ± 0,00 =m ü. NHN = HÖHENKOTEN
  OK FFB = OBERKANTE FERTIGFUSSBODEN
  UK = UNTERKANTE FERTIGBAUTEIL

 OK RD = OBERKANTE ROHDECKE
 UK RD = UNTERKANTE ROHDECKE

LEGENDE			
BESTAND			TROCKENBAU
NEUBAU			WAND KATEGORIE
ABBRUCH			WÄRMEISOLUNG
STB STAHLBETON			PERIMETERDÄMMUNG
BETON UNBEWEHRT			ERDEICHRICH
MM MAUERWERK			BD BODENDURCHBRUCH
MM HLZ			DD DECKENDURCHBRUCH
MM KS			WD WANDDURCHBRUCH
MM PORENBETON			WS WANDSCHULTZ
HFT HALBFERTIGTEIL			STATIK-PLANUNG
FT FERTIGTEIL			HL5-PLANUNG
HLZ2			ELT-PLANUNG
KIES			BRANDSCHUTZ PLANUNG
SCHOTTER			FLURSTÜTZGRENZE
ABGEH. DECKE			BAUGRENZE

ALLEGEMEIN	AUSSENKAUTE	AUSBAU
AK AUSSENKAUTE	OK OBERKANTE	WF WANDFLEISE
UK UNTERKANTE	RFK RASTFÜHRUNGSHÖHE	BF BODENFLEISE
BRH BRÜHNHÖHE	ROHFLÄCHENHÖHE	FB FUGENBELAG
RFK RASTFÜHRUNGSHÖHE	ROHFLÄCHENHÖHE	FS SOCKELLEISTE
UB UNTERKANTE	STURZ ROH	WB WANDBELAG
UZ UNTERKANTE	LICHTER RAUMHÖHE	
U RH M ÜBER N	METER ÜBER NORMAL	HL HANDLAUF
		AHD ABHANGIGECKE
		VD VORDACH

F.0.01	POSITION FENSTERLSTE
F.0.01	POSITION TÜRSTLSTE
Pos. 1.01	POSITION STATIONEN
DP 01-01	SEHE AUCH DETAIL

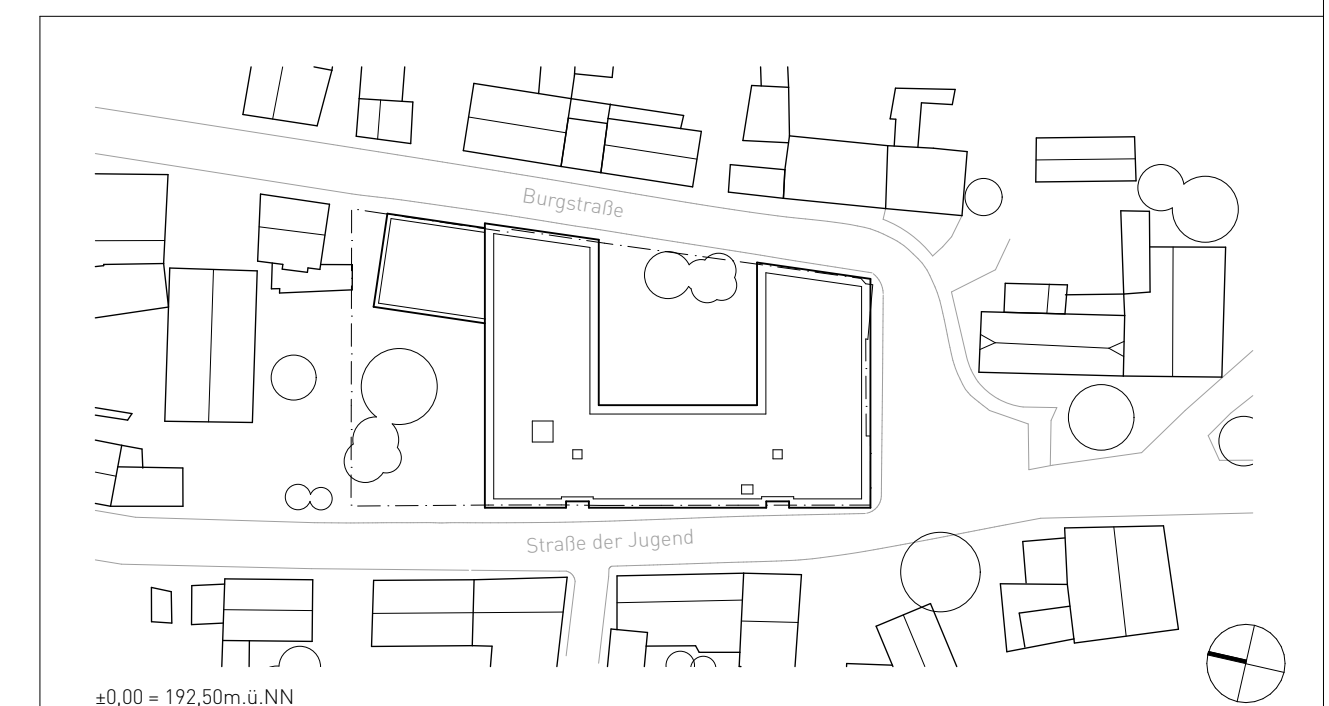

BAUVORABEN	ERSATZNEUBAU GRUNDSCHULE VIESELBACH (GS 43) Ersatzneubau GS Vieselbach Straße der Jugend 2-3, DE-99098 Erfurt OT Vieselbach GEMARKUNG: ERFURT FLUR: 122 FLURSTÜCK: 2		
BAUHERR	 LANDESHAUPTSTADT ERFURT STADTVERWALTUNG Amt für Gebäudemanagement - Z3 Löberwallgraben 19/20 DE-99096 Erfurt	DATUM / UNTERSCHRIFT	
ARCHITEKT			DATUM / UNTERSCHRIFT
FACHPLANER	STATIK HLS ELT BRANDSCHUTZ FREIRAUM	Tragwerksplanung Renner Floh-Seligenthal Hr. Renner Six Engineers Rudolstadt Hr. Six Bechtold Ingenieurgesellschaft Weimar Hr. Mehler FIREHEYER Erfurt Hr. Heyer WLA Landschaftsarchitektur Erfurt Hr. Wengemuth	DATUM / UNTERSCHRIFT
LEISTUNGSPHASE	Ausführungsplanung VORABZUG		MASSSTAB 1:25
PLANNUMMER 20-166-AP-25-F5-EG-R1.13- BLATTGRÖSSE 84,1 x 59,4 cm			
PLANINHALT			DATUM 24.11.2025 INDEX
Fliesenspiegel R1.13			