

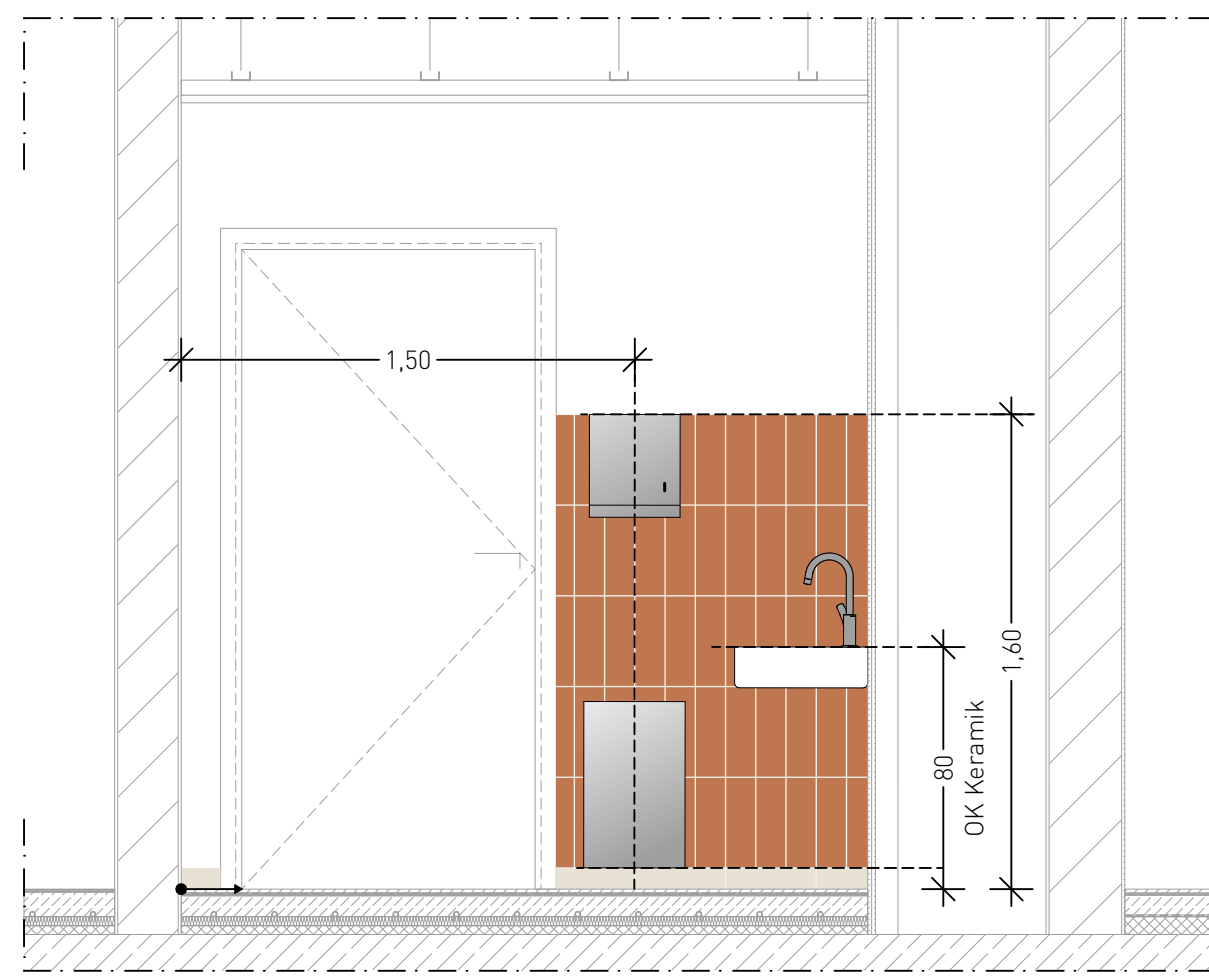
OK FFB +5,65
OK RB +5,50

- **Waschtisch 2x**
Inst.höhe: 0,80
55x44 / 60x48
- **WT-Armatur 2x**
- **Seifenspender 1x**
UK: 1,00
- **Papierhandtuchspender 1x**
OK: 1,60
- **Papierabfallbehälter 1x**
40l
UK: 0,10
- **Spiegel 2x**
Maße: 40x60
OK: 1,15


Wandfliese
z.B. Agrob Buchtal
Plural - lachs dunkel
glasiert, seidenmatt
10x30cm

Sockelfliese
z.B. Villeroy & Boch- SOLID TONES
2493PC00 white concrete
30x10cm

 **Boden**
z.B. Villeroy&Boch - SOLID TONES
2578PC00 white concrete
R10/B - 30x30cm
Feinsteinzeugbelag



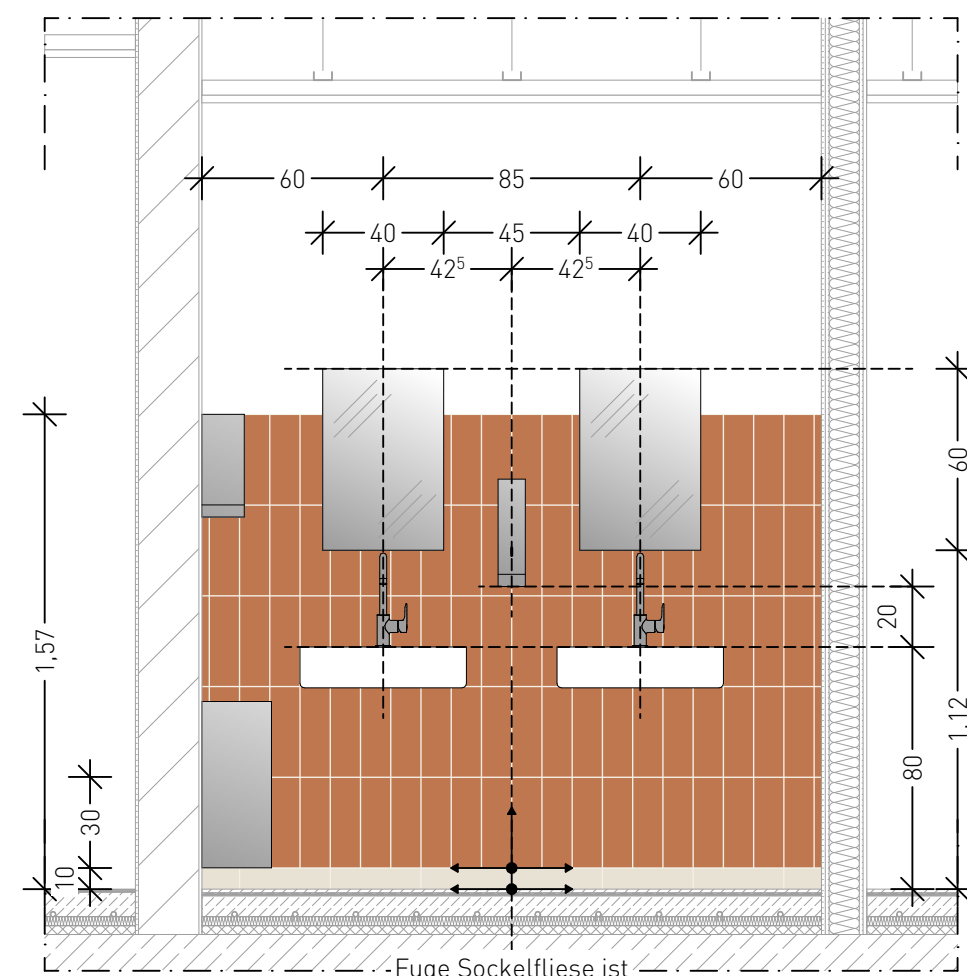
ANSICHT A1
Wandfliesen: 1,55 m²
Wandfliese an Fuge Bodenfliese ausrichten




ANSICHT A2 Mitte Raum
Wandfliesen: 3,07 m²
Wandfliese an Fuge Bodenfliese ausrichten



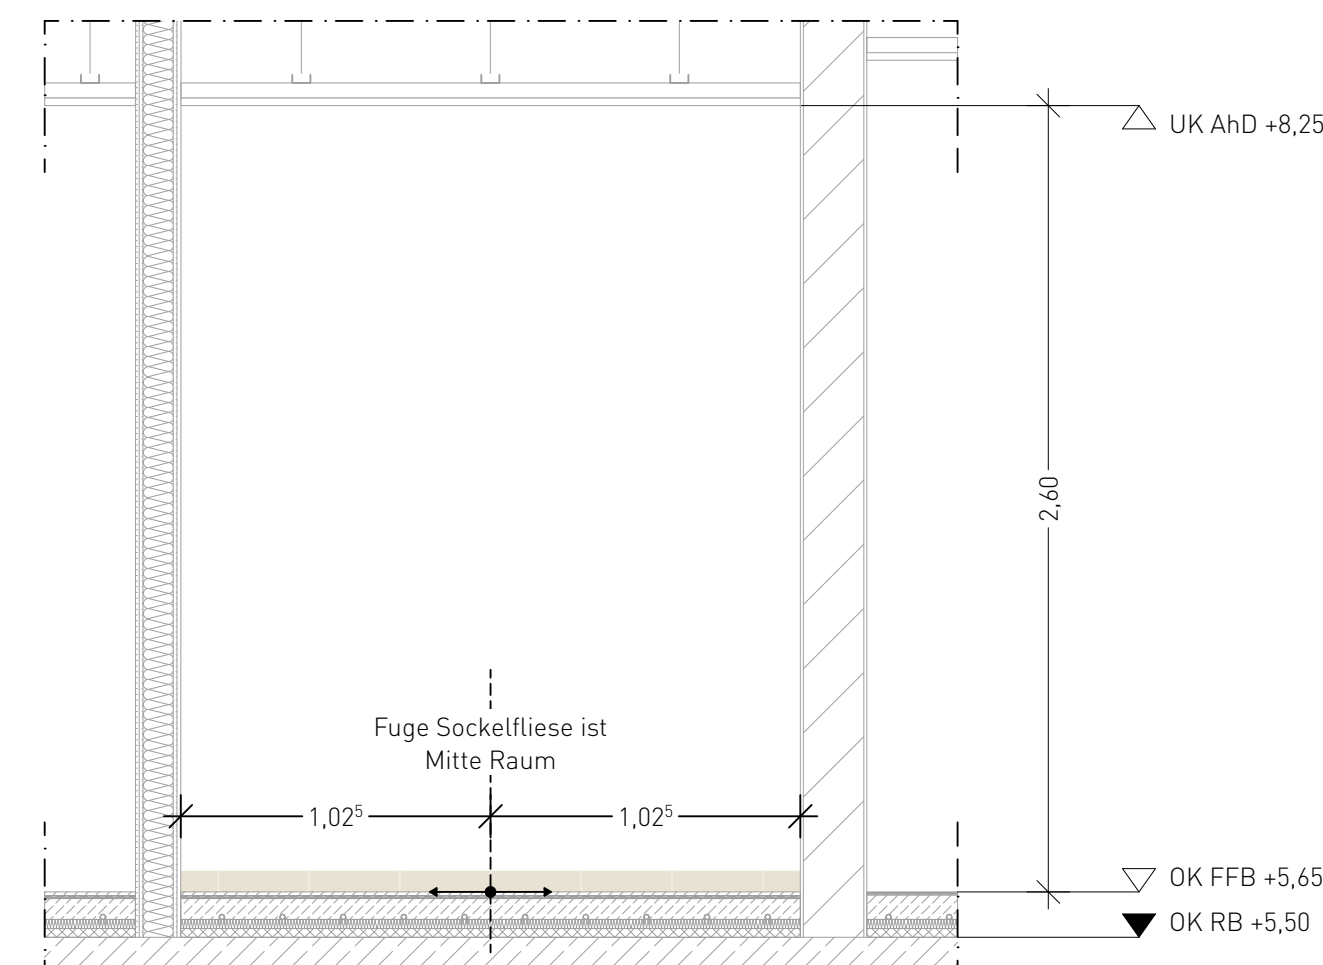
ANSICHT A3
 Wandfliesen: 1,73 m²
 Wandfliese an Fuge Bodenfliese ausrichten



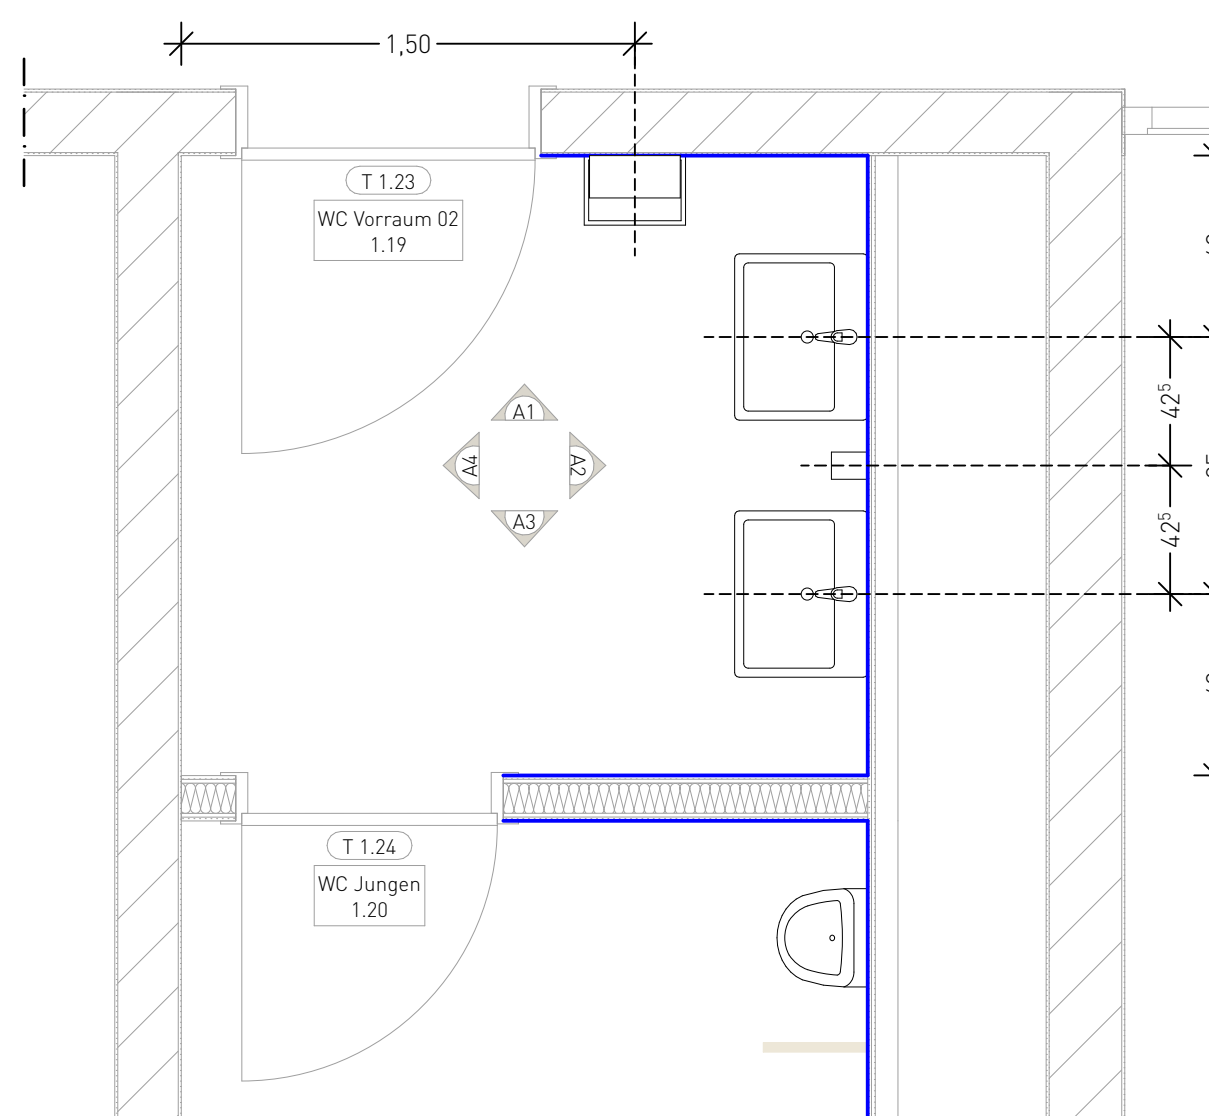ANSICHT A4
Sockelfliese an Fuge Bodenfliese ausrichten



GRUNDRISS

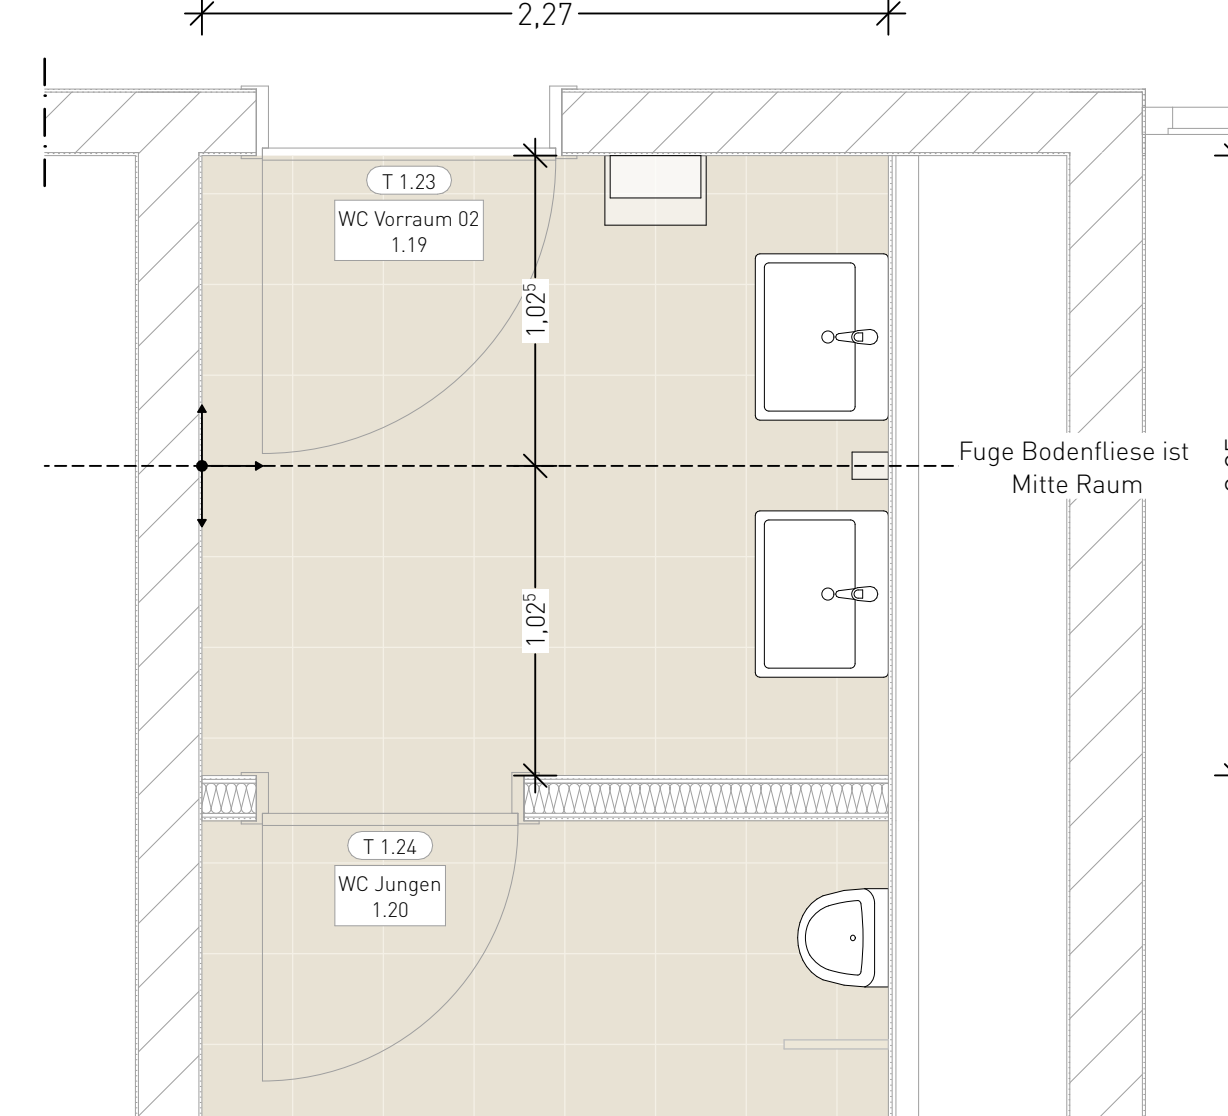






















BODENSPIEGEL
Bodenfliesen Vorraum: 4,79 m²


Ausgabe ID	DATUM	ÄNDERUNGEN	BEARB.	GEPR.

BEZUGSHÖHE OKFFB ERDGESCHOSS MEHRZWECKRAUM	±0.00 = 192,50 m ü. NHN
--	-------------------------

Alle Maße und Verhältnisse sind vom Auftraggeber verantwortlich zu prüfen bzw. am Bau zu nehmen!
Bei Unstimmigkeiten, Plan- bzw. Maßabweichungen ist, über die Bauleitung, sofort der Architekt zu informieren! Sämtliche Tür- bzw. Brüstungsmaße beziehen sich auf OKFFS. Dieser Plan gilt nur in Verbindung mit dem entsprechenden Statikplan, den Gutachten, mit den mitgelieferten Raumbüchern, Turlisten, Fußbodenlisten, Wand-, Underdeckelstein- und Ausbaudetails!
Das ausführende Gewerk ist mit anderen Gewerken zu koordinieren!

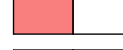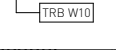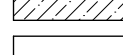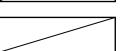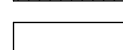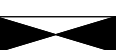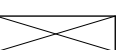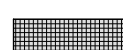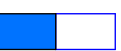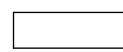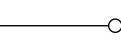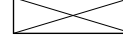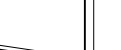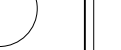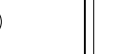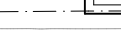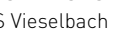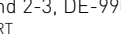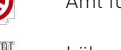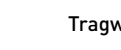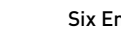 ± 0,00 =m ü. NHN = HÖHENKOTEN
 OK FFB = OBERKANTE FERTIGFUSSBODEN
 UK = UNTERKANTE FERTIGBAUTEIL
 OK RD = OBERKANTE ROHDECKE
 UK RD = UNTERKANTE ROHDECKE

LEGENDE							
 BESTAND	 TROCKENBAU						
 NEUBAU	 WAND KATEGORIE						
 ABBRUCH	 WÄRMEEDMUNG	ALLGEMEIN I					AUSBAU
 STB STAHLBETON	 PERIMETERDÄMMUNG	AK AUSSENKANTE	WF WANDLIFE				
 BETON UNBEWEHRT	 ERDREICH	OK OBERKANTE	BF BODENLEIFE				
 MW MAUERWERK	 BD BODENDURCHBRUCH	UK STB UNTERKANTE	FB FB				
 MW HLZ	 DD DACHEDURCHBRUCH	BR BRÜSTUNGSHÖHE	FS SOCKELLEISTE				
 MW KS	 WD WANDENDURCHBRUCH	RFB RHUFUSBOODEN	WB WANDLEISTE				
 MW PORENBETON	 WS WANDSCHULTZ	UK STB UNTERKANTE					
 HFT HALBBETONTIEL	 STATIK-PLANUNG	UZ LICHTER RAUMHÖHE	HL HANDLAUF				
 FT FERTIGTIEL	 HLS-PLANUNG	M U MIN METER ÜBER NORMAL-HÖHE NULL	AHD ABHANGENDECKE				
 HOLZ	 ELT-PLANUNG	TH TRÄUFHOHE	VD VORDACH				
 KIES	 BRANDSCHUTZ-PLANUNG	FR FÜRSTHOHE					
 SCHOTTER	 FLURSTÜCKSGRENZE	DF NETZRAUMUMFANG					
 ABGIEß DECKE	 BAUGRENZE	BN BREITENHÖHE					
	 FLURSTÜCKSGRENZE	KB KERNDÄHRUNG					
	 BAUGRENZE						
	 FLURSTÜCKSGRENZE						
	 BAUGRENZE						
	 FLURSTÜCKSGRENZE						
	 BAUGRENZE						

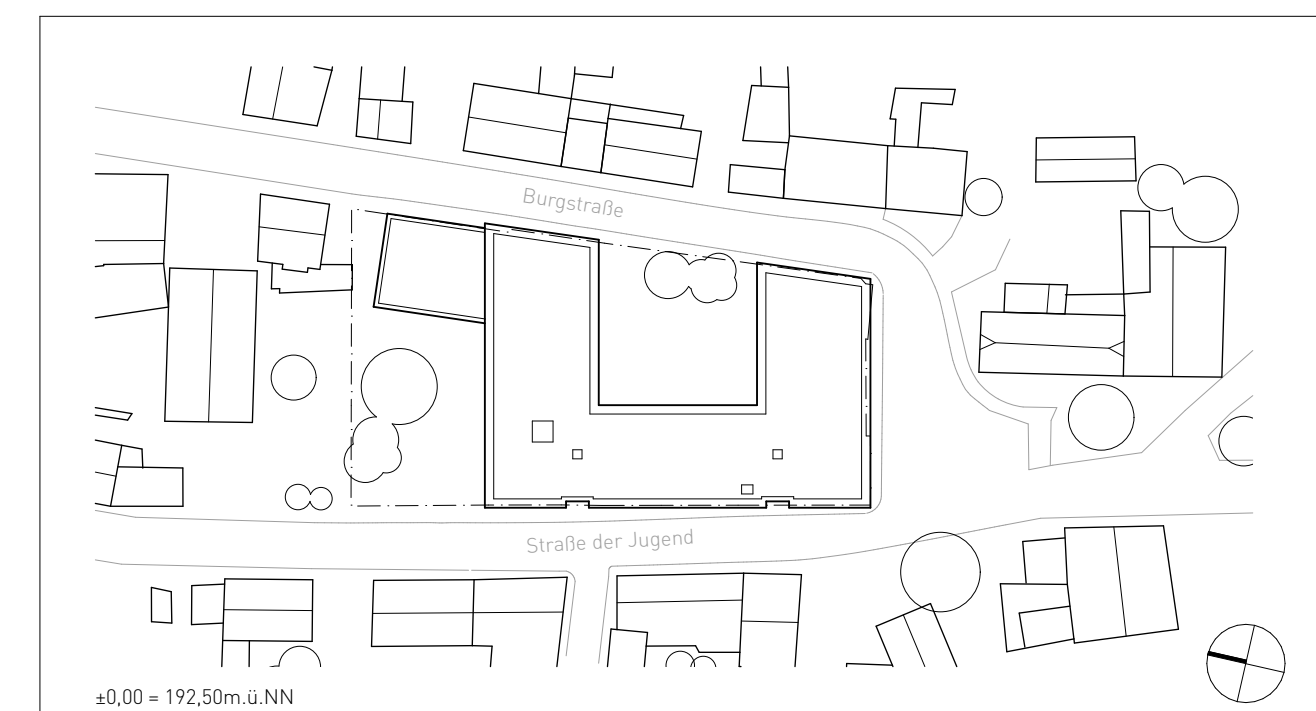

BAUVORABSEN	ERSATZNEUBAU GRUNDSCULE VIESELBACH (GS 73) Ersatzneubau GS Vieselbach Straße der Jugend 2-3, DE-99098 Erfurt OT Vieselbach GEMARKUNG: ERFURT FLUR: 122 FLURSTÜCK: 2		
BAUHERR	 LANDESHAUPTSTADT ERFURT STADTVERWALTUNG Amt für Gebäudemanagement - Z3 Löberwallgraben 19/20 DE-99098 Erfurt	DATUM / UNTERSCHRIFT	
ARCHITEKT			DATUM / UNTERSCHRIFT
FACHPLANER	STATIK HLS ELT BRANDSCHUTZ FREIRAUM	Tragwerksplanung Renner Floß-Seligenthal Hr. Renner Six Engineers Rudolstadt Hr. Six Bechhold Ingenieurgesellschaft Weimar Hr. Mehler FIREHEYER Erfurt Hr. Heyer WLA Landschaftsarchitektur Erfurt Hr. Wengemuth	DATUM / UNTERSCHRIFT
LEISTUNGSPHASE	Ausführungsplanung VORABZUG		MASSSTAB 1:25 PLANKENNUMMER 20-166-AP-25-FS-EG-RI.19- BLATTGRÖSSE 84,1 x 59,4 cm
PLANINHALT			DATUM 24.11.2025 INDEX
Fliesenpiegel R1.19			