


WC JUNGEN
1.20

OK FFB +5,65


OK RB +5,50

- WC + WC-Sitz 2x
Inst.höhe: 0,40
- Betätigung WC 2x
Achse Höhe: 1,15
- WC-Papierspender 2x
Achse Höhe: 0,75
- Kleiderhaken 2x
Höhe: 1,60
- WC-Bürste 2x
- Urinal 2x
Inst.höhe: 1x 0,55; 1x 0,50
- Betätigung Urinal 2x
Achse Höhe: 1,30


- Wandfliese
z.B. Agrob Buchtal
Plural - lachs dunkel
glasiert, seidenmatt
10x30cm
- Sockelfliese
z.B. Villeroy & Boch - SOLID TONES
2493PC00 white concrete
30x10cm
- Boden
z.B. Villeroy&Boch - SOLID TONES
2578PC00 white concrete
R10/B - 30x30cm
Feinsteinzeugbelag

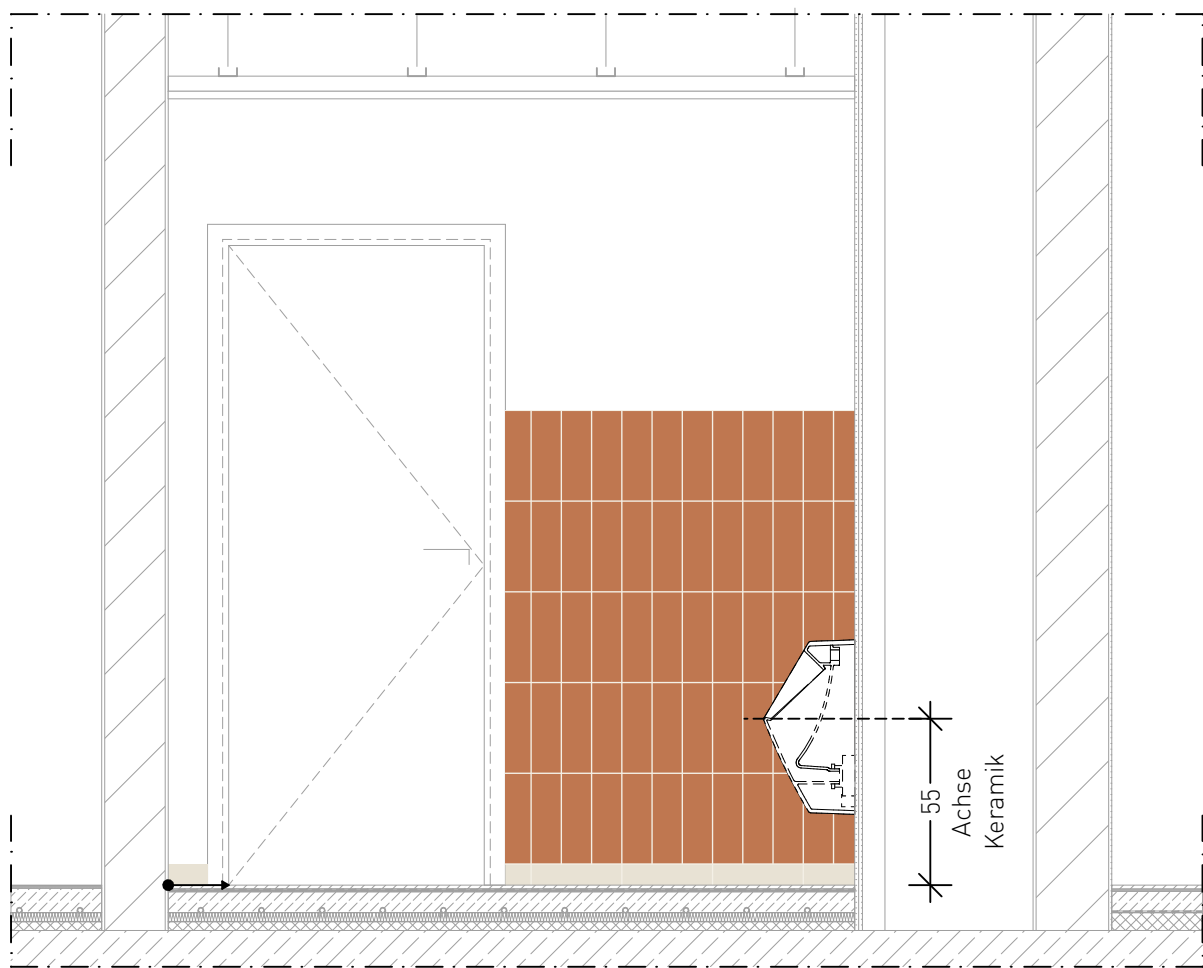


ANSICHT B1
Wandfliesen: 1,73 m²
Wandfliese an Fuge Bodenfliese ausrichten

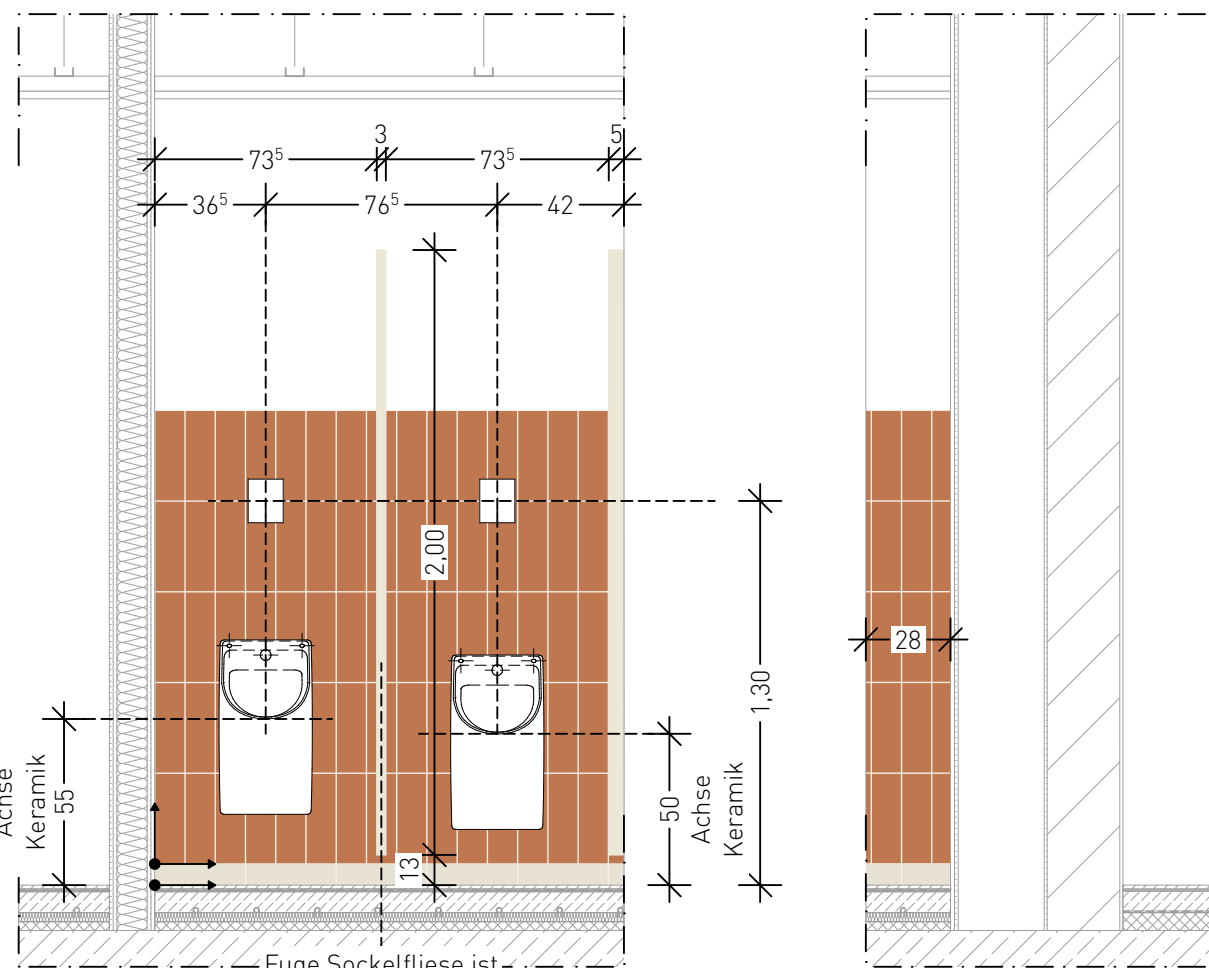


ANSICHT B2
Wandfliesen: 2,33 m²
Wandfliese an Fuge Bodenfliese ausrichten

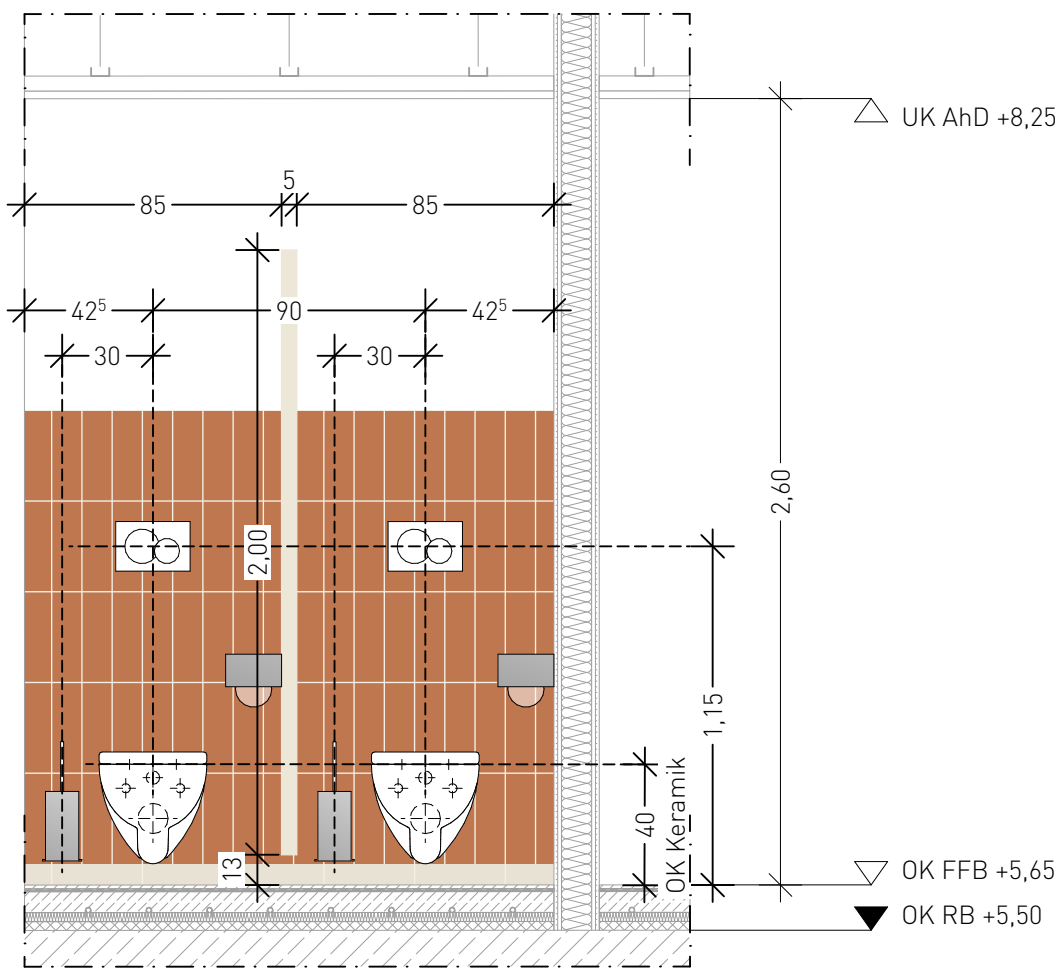


ANSICHT B4
Wandfliesen: 2,63 m²
Wandfliese an Fuge Bodenfliese ausrichten

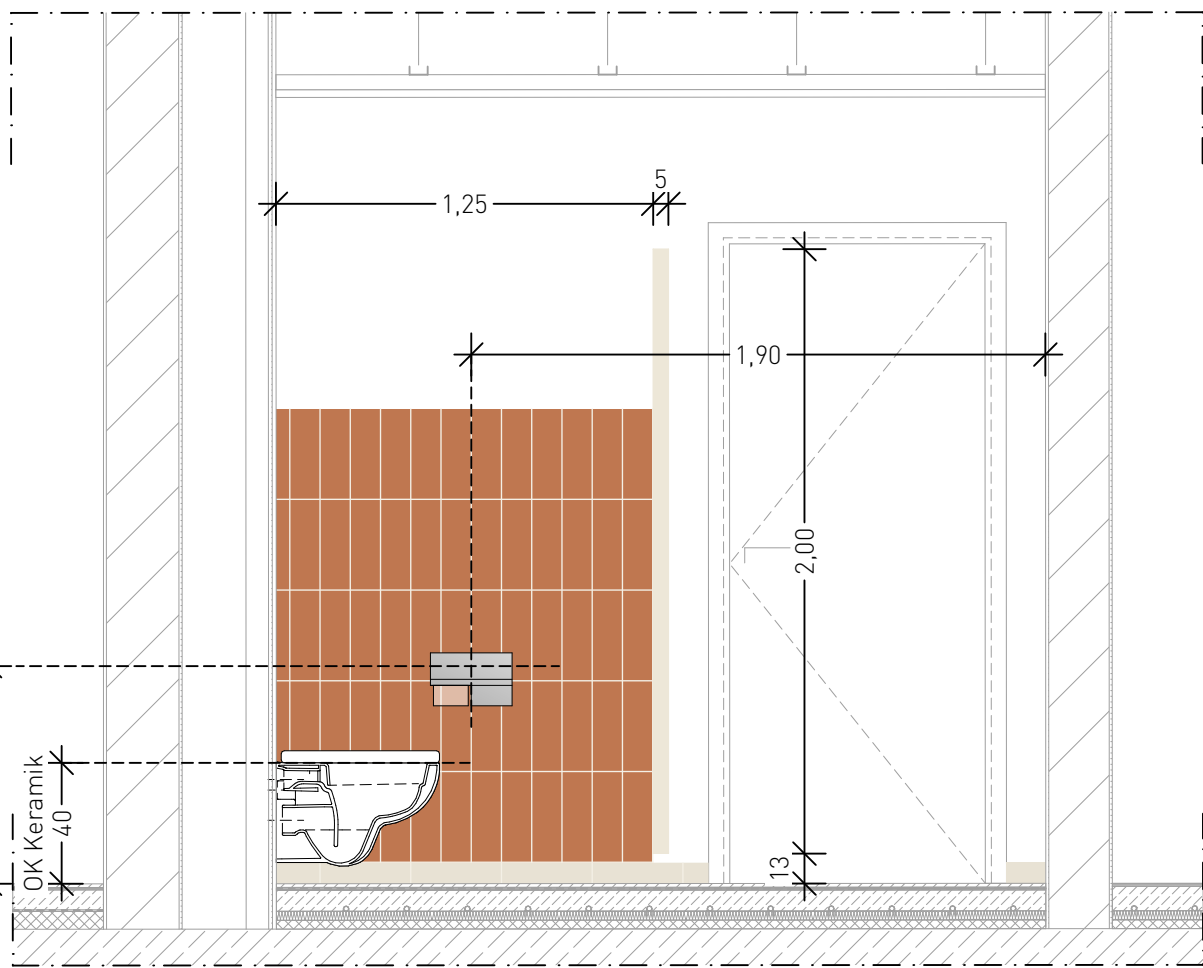


ANSICHT B5
Wandfliesen: 1,87 m²
Wandfliese an Fuge Bodenfliese ausrichten

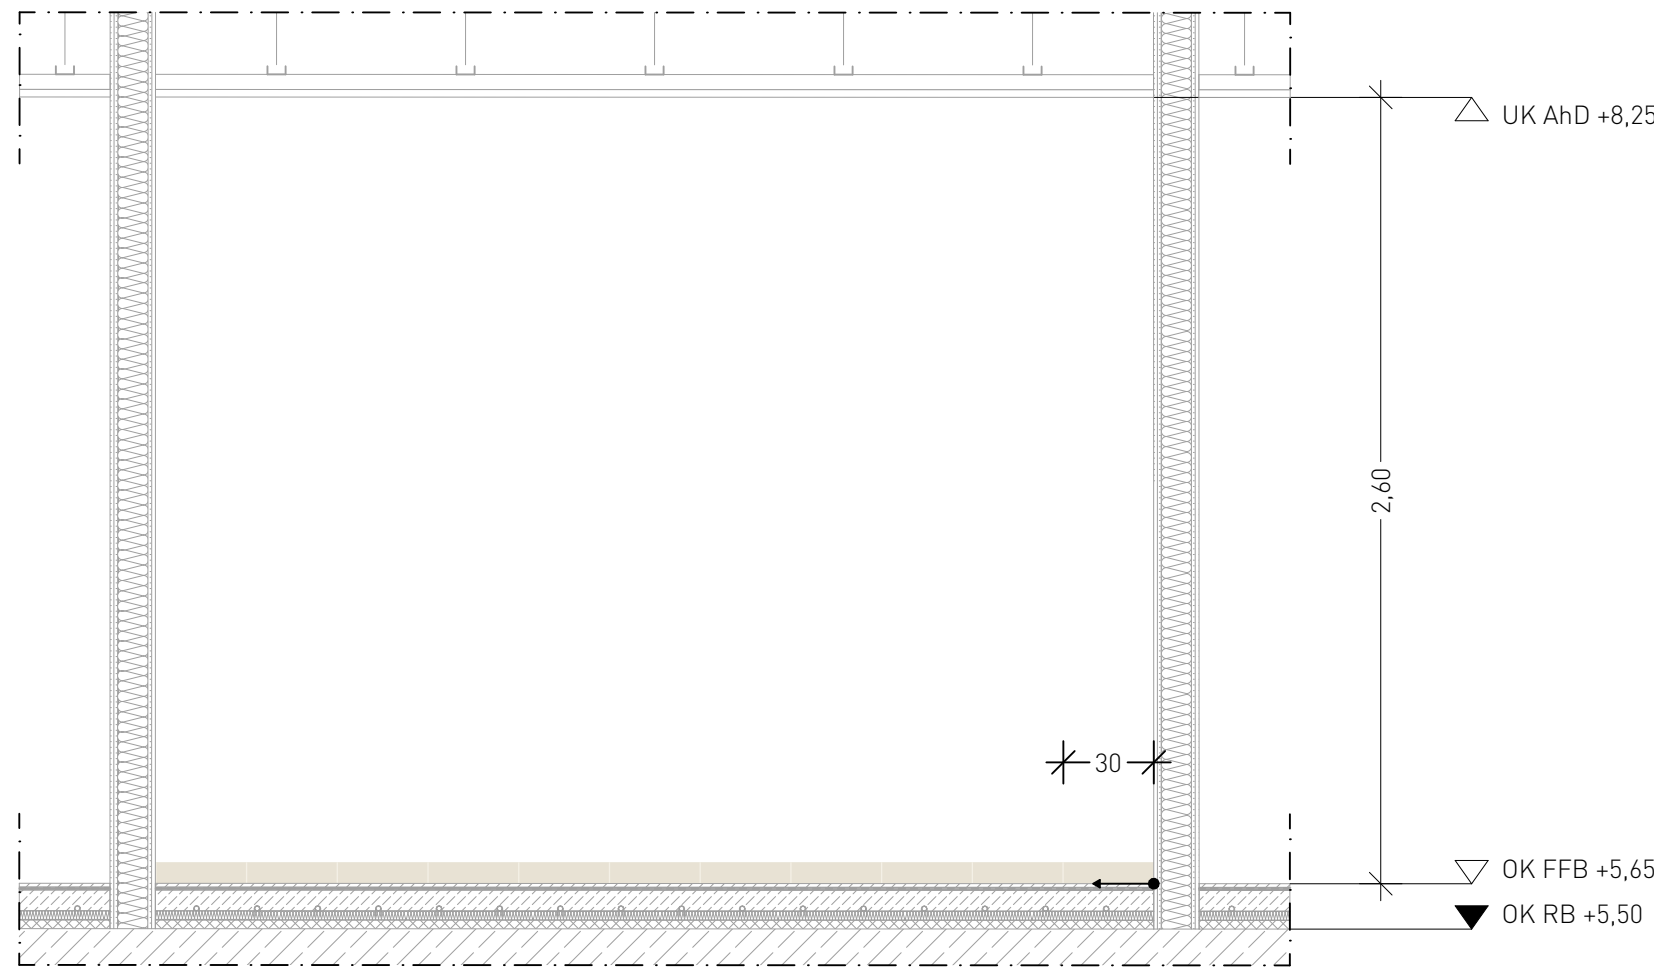

ANSICHT B6
Sockelfliese an Fuge Bodenfliese ausrichten

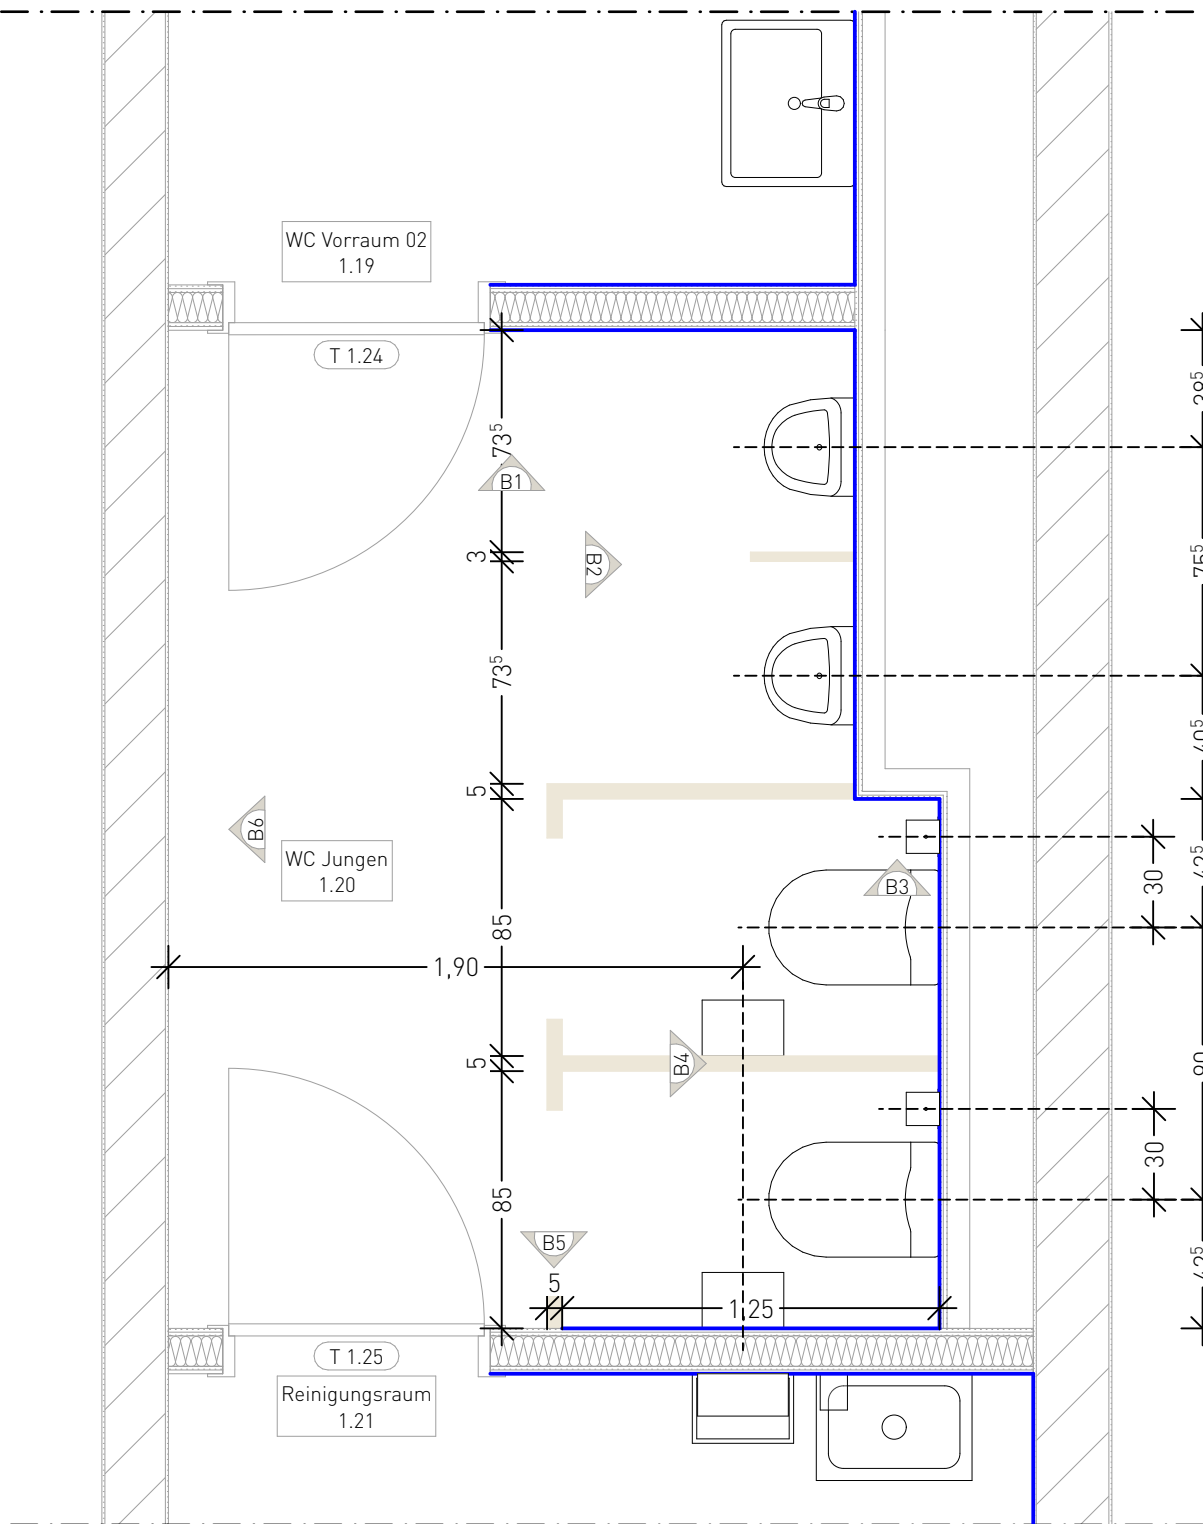

GRUNDRISS

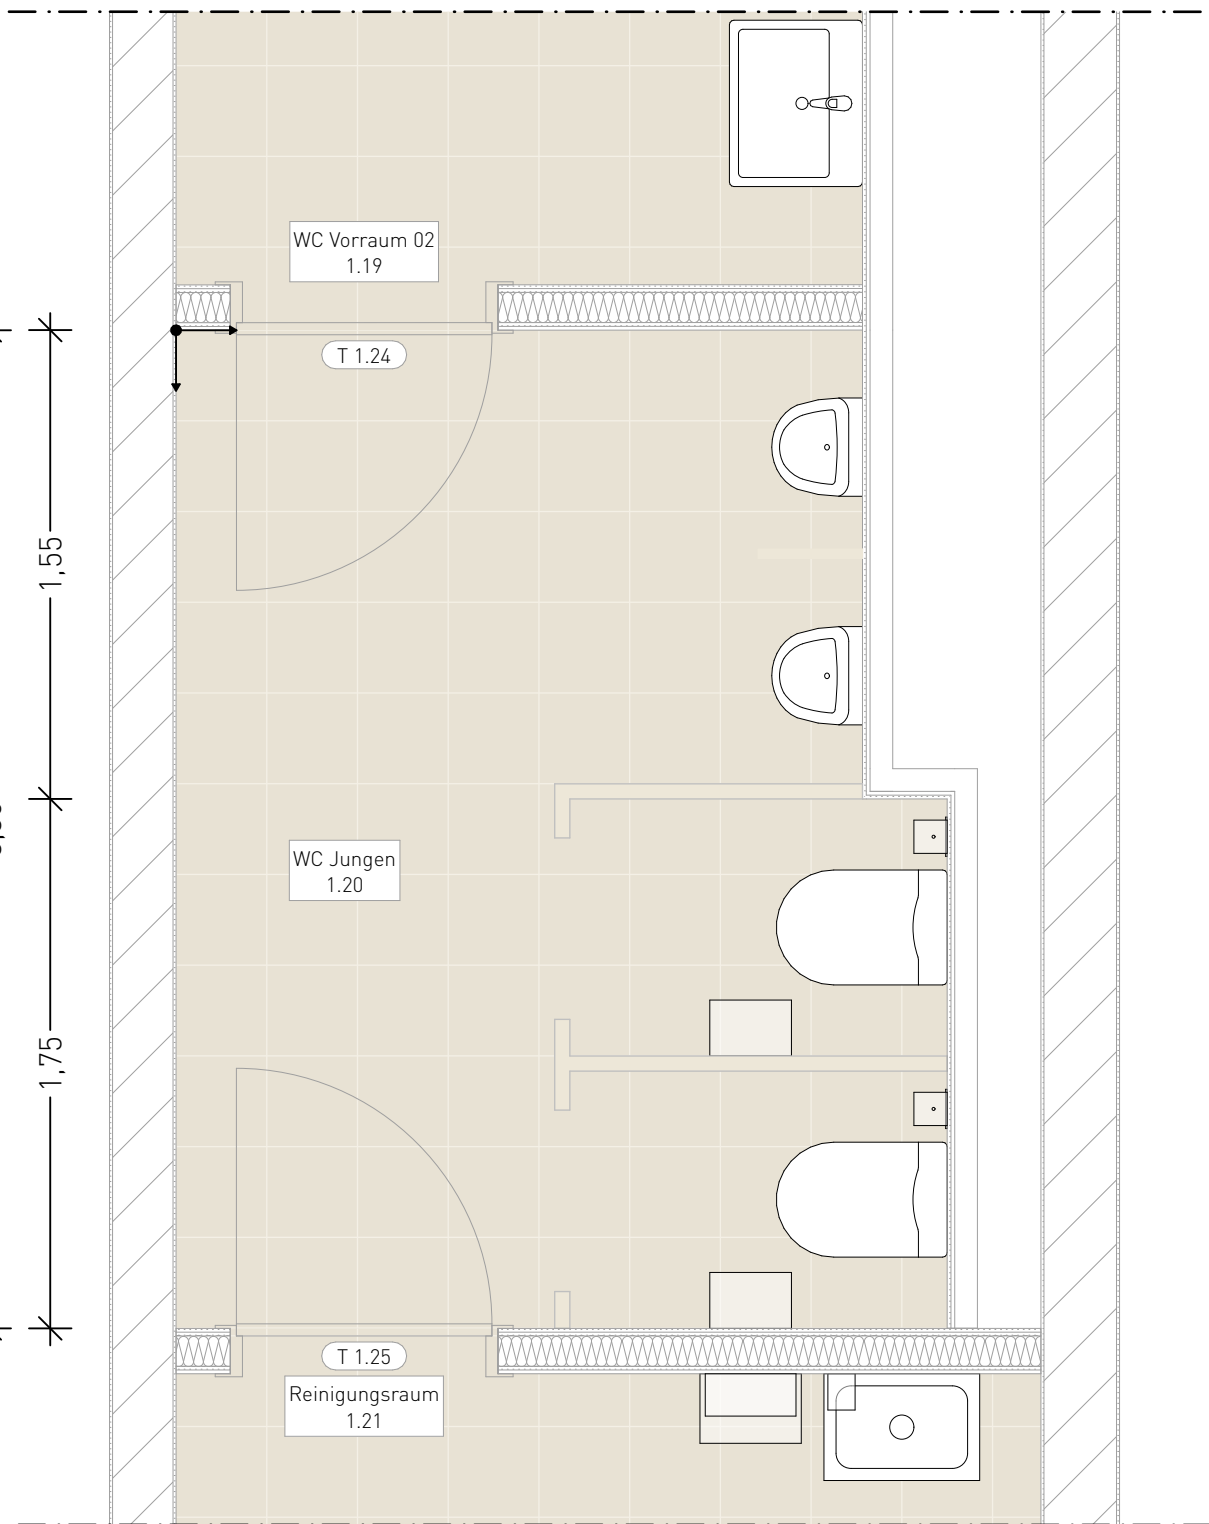

BODENSPIEGEL
Bodenfliesen WC: 7,98 m²

Ausgabe ID	DATUM	ÄNDERUNGEN	BEARB.	GEPR.

BEZUGSHÖHE OKFFB ERDGESCHOSS MEHRZWECKRAUM ±0.00 = 192,50 m ü. NN

Alle Maße und Verhältnisse sind vom Auftragnehmer verantwortlich zu prüfen bzw. am Bau zu nehmen!
Bei Unstimmigkeiten, Plan- bzw. Maßabweichungen ist, über die Bauleitung, sofort der Architekt zu informieren! Sämtliche Tür- bzw. Brüstungsmaße beziehen sich auf OKFFB. Dieser Plan gilt nur in Verbindung mit dem entsprechenden Statikplan, den Gutachten, mit den mitgelieferten Raumbüchern, Türlisten, Fußbodenlisten, Wand-, Unterdeckenlisten und Ausbaudetails!
Das ausführende Gewerk ist mit anderen Gewerken zu koordinieren!

± 0,00 =m ü. NN = HÖHENKNOTEN

▽ OK FFB = OBERKANTE FERTIGFUSSBODEN

▽ OK RD = OBERKANTE ROHDÉCKE

△ UK = UNTERKANTE FERTIGBAUTEIL

▲ UK RD = UNTERKANTE ROHDÉCKE

LEGENDE

BESTAND

NEUBAU

ABBRUCH

STB STAHLBETON

BETON UNBEWEHRT

MW MAUERWERK

MW HLZ

MW KS

MW PORENBETON

HFT HALBFERTIGTEIL

FT FERTIGTEIL

HOLZ

KIES

SCHOTTER

ABGEH. DECKE

TROCKENBAU

WAND KATEGORIE

WÄRMEDÄMMUNG

PERIMETERDÄMMUNG

ERDREICH

BD BODENDURCHBRUCH

DD DECKENDURCHBRUCH

WD WAND DURCHBRUCH

WS WANDSCHUTZ

STATIK-PLANUNG

HLS-PLANUNG

ELT-PLANUNG

BRANDSCHUTZ

PLANUNG

KIES

SCHOTTER

ABGEH. DECKE

ALGEMEIN

AK AUSSENKANTE

OK OBERKANTE

UK UNTERKANTE

BRH BRÜSTUNGSHÖHE

RFB ROHFUSSBODEN

UK ST UNTERKANTE STURZ ROH

UZ UNTERZUG

LI RH LICHTE RAUMHÖHE

M Ü NNH METER ÜBER NORMAL-HÖHE NULL

TH TRAUFRÖHDE

FN FIRSTHÖHE

NRF NETTORAUMFLÄCHE

NRU NETTORAUMUMFANG

BN BREITENHÖHE

KB KERENBOHRUNG

ÄNDERUNGEN/INDEX

F 0.01 POSITION FENSTERLISTE

T 0.01 POSITION TÜRLISTE

Pos. 1.01 STATIK-POSITIONEN

DP 01-01 SIEHE AUCH DETAIL

AUSBAU

WF WANDFLIESE

BF BODENFLIESE

FB FUSSBODENBELAG

FS SOCKELLEISTE

WB WANDBELAG

HL HANDLAUF

AHD ABHANGDECKE

VD VORDACH

FENSTER UND TÜREN

AF AUSSENFENSTER


IF INNENFENSTER

NA NOTAUSGANG

RS RAUCHSCHUTZ

SS SELBSTSCHLIESSEND

DS DICHTSCHLIESSEND

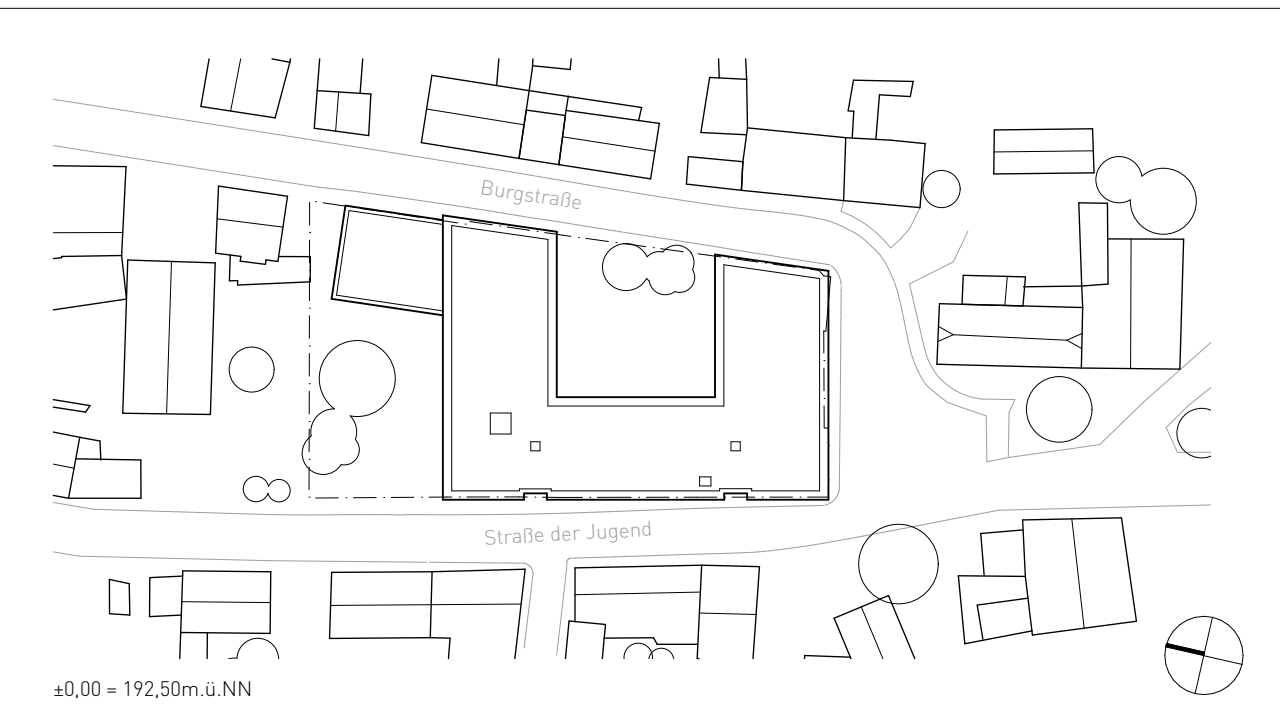

BAUVORHABEN	ERSATZNEUBAU GRUNDSCHULE VIESELBACH (GS 43) Ersatzneubau GS Vieselbach Straße der Jugend 2-3, DE-99098 Erfurt OT Vieselbach GEMARKUNG: ERFURT FLUR: 122 FLURSTÜCK: 2	
BAUHERR	ERFURT Landeshauptstadt Erfurt Stadtverwaltung Landeshauptstadt Thüringen Stadtverwaltung Landeshauptstadt Erfurt Stadtverwaltung Amt für Gebäudemanagement - 23 Löbwallgraben 19/20 DE-99096 Erfurt	DATUM / UNTERSCHRIFT
ARCHITEKT		DATUM / UNTERSCHRIFT
FACHPLANER	STATIK HLS ELT BRANDSCHUTZ FREIRAUM	Tragwerksplanung Renner Floh-Seligenthal Hr. Renner Six Engineers Rudolstadt Hr. Six Bechtold Ingenieurgesellschaft Weimar Hr. Mehler FIREHEYER Erfurt Hr. Heyer WLA Landschaftsarchitektur Erfurt Hr. Wengemuth
LEISTUNGSPHASE		MASSSTAB 1:25
PLANNUMMER		20-166-AP-25-F5-EG-R1.20-
BLATTGRÖÖSE		84,1 x 59,4 cm
DATUM		24.11.2025
INDEX		

Ausführungsplanung
VORABZUG

Fliesenspiegel R1.20