


Grundriss Fliesenplan

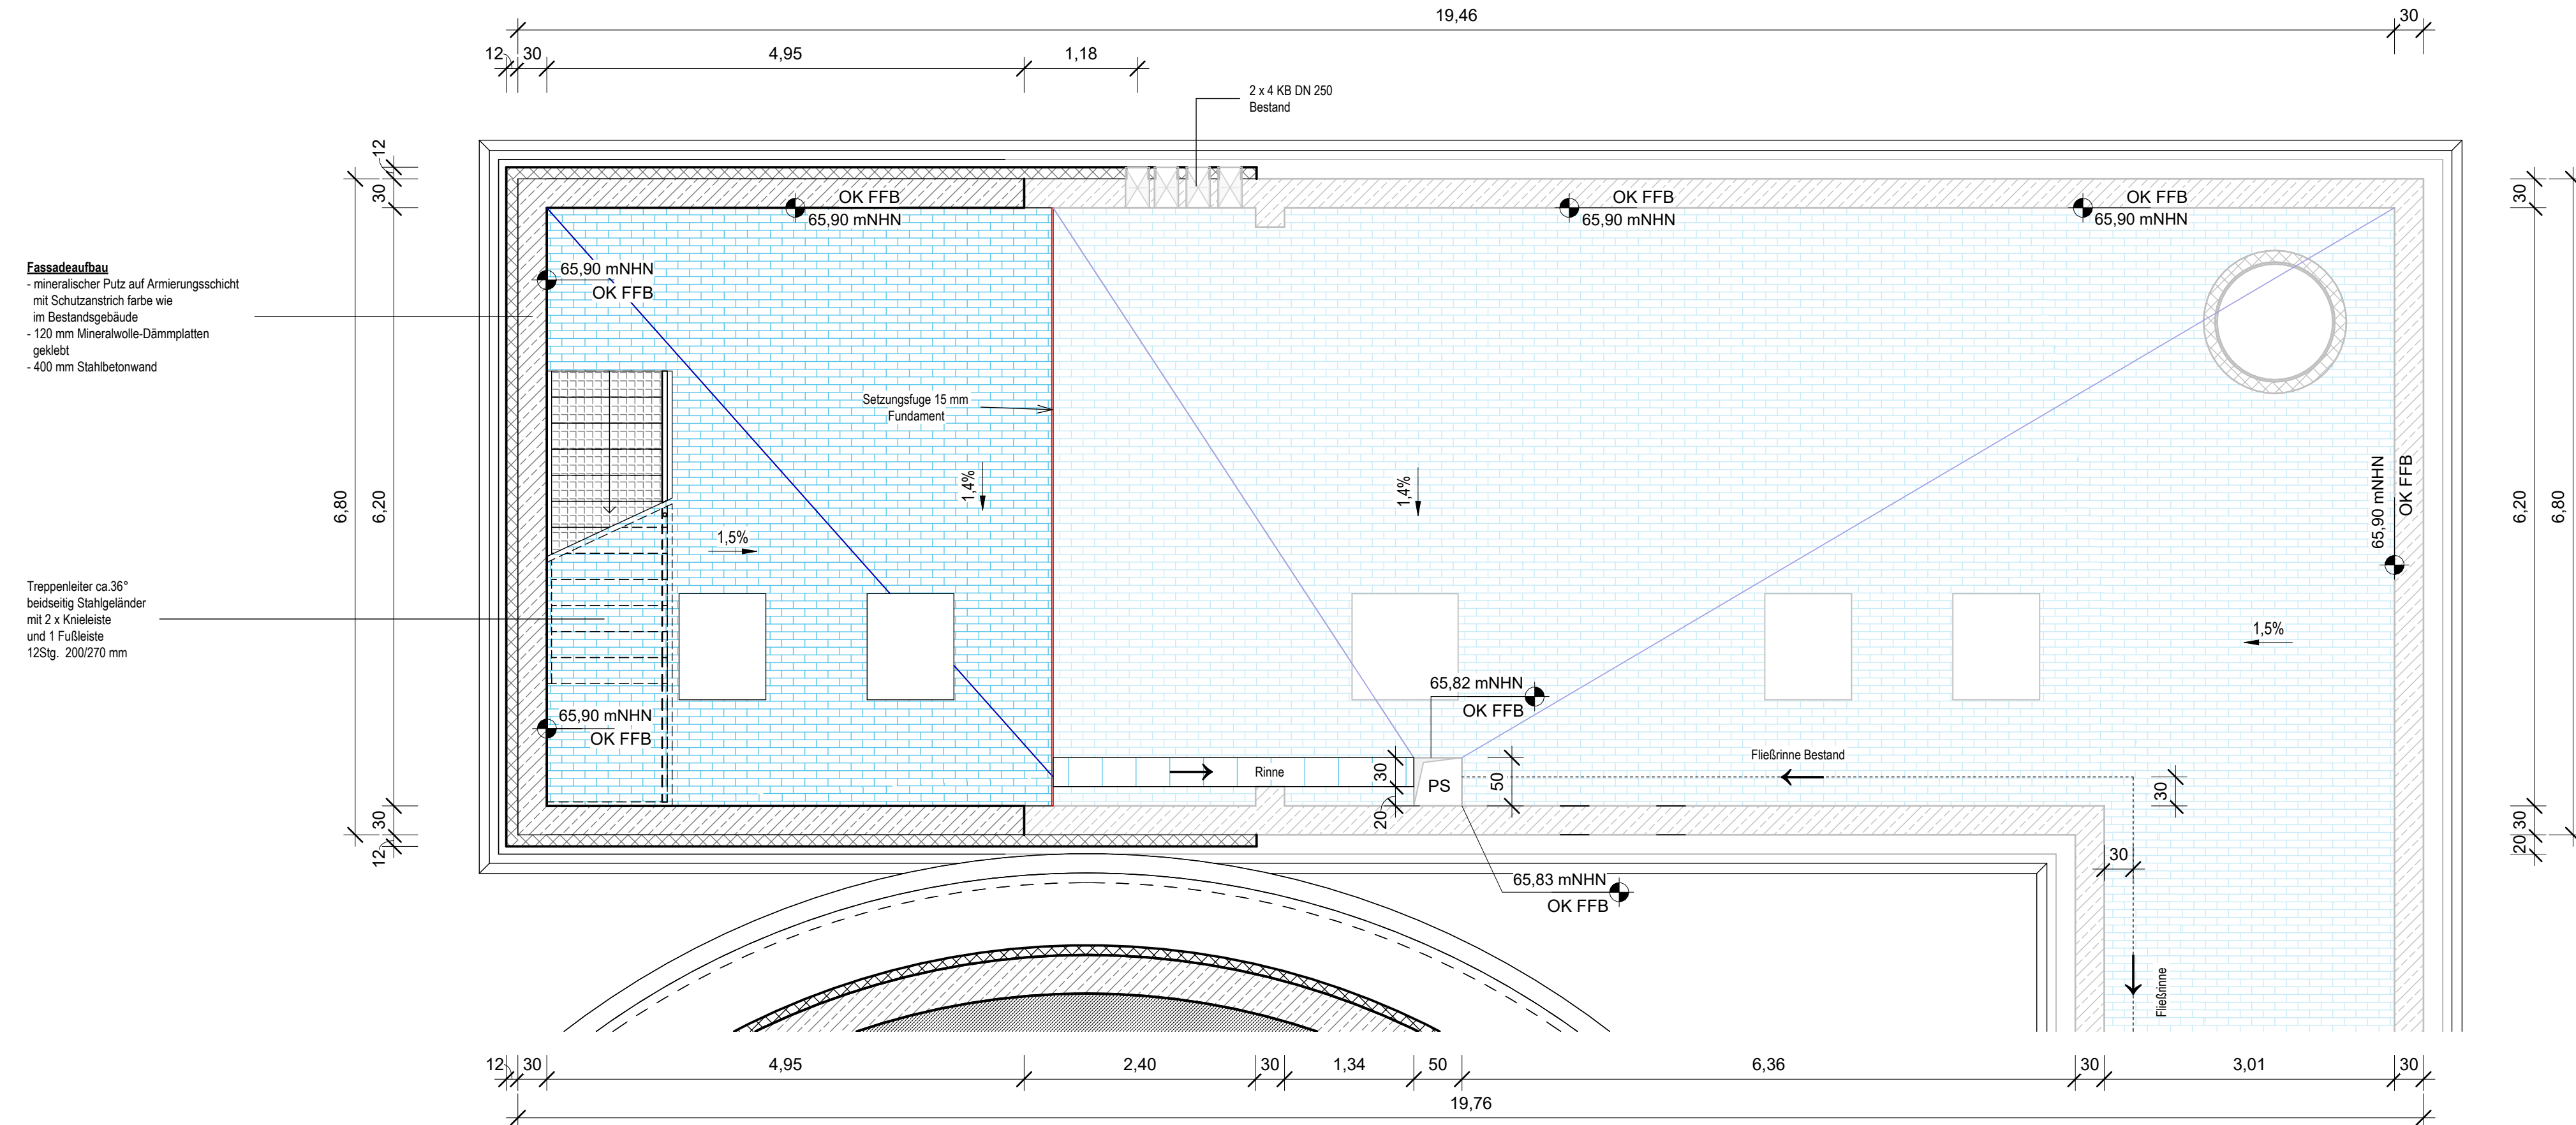

Legende

Architektur/Allgemein


- | | |
|---|---|
|  | Planung |
|  | Bestand |
|  | Abbruch |
|  | unsichtbare Kanten
(verdeckt / oberhalb) |
|  | Durchbruch Bauwerk |
|  | Gitterrost |

Leitungen

- | | | | |
|---|----------------|---|-----------------------|
|  | Frischschlamm |  | Betriebswasser |
|  | Faulschlamm |  | Brauchwasser |
|  | Heizschlamm VL |  | Schmutzwasser |
|  | Heizschlamm RL |  | Schlammwasserüberlauf |
|  | Cosubstrat |  | Kondensat |
|  | Gasleitungen |  | Kabeltrassen |
|  | Heizung VL/RL | | |

Plangrundlage

1. Bestands-DWG - Zuarbeit ENGENIOS AG 01.12.2017 (Stand 03/2011)
2. Bestandspläne - Zuarbeit EMUTEC 06.07.2020

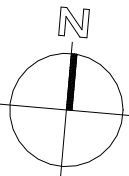

Wichtige Anmerkungen:

- Alle Höhen und Maße sind vor Bauausführung in der Örtlichkeit zu prüfen! Bei Unstimmigkeiten ist die Bauleitung umgehend zu informieren.
- Vor Baubeginn ist die Lage und Höhe der vorhandenen Leitungen mit Suchschlitzen zu überprüfen! Die ausführende Firma wird auf die Spartenerkundungspflicht hingewiesen. Maße sind am Bauwerk oder am Bau zu nehmen.

Änderung	Datum	Gezeichnet	Geprüft
----------	-------	------------	---------

INGENIEURBÜRO LOPP
Planungsgesellschaft mbH
Freiherr-vom-Stein-Allee 5
99425 Weimar
Tel.: +49 36 43-54 31-0
weimar@lopp.de

Büro Berlin:
Schaperstraße 18
10719 Berlin
Tel.: +49 30-88 92 187-21
berlin@lopp.de

INGENIEURBÜRO | LOPP

Auftraggeber:	Entwässerungsbetrieb Lutherstadt Wittenberg		Datum	Zeichen
		Gezeichnet:	04.02.2026	RA
		Geprüft:	04.02.2026	LA
Projekt:	Projektname	Projektnummer: 134 353 033 17		
		Projektleiter: GH		
Planungsphase:	Ausführungsplanung	Lagesystem: Gauß-Krüger (42/83 3°)		
		Höhensystem: DHHN 92, Höhenstatus 160		
		Bezugshöhe: +0,00 m = ±0,00		
Zeichnung:	Maschinenhaus - Fliesenplan	Blattformat: 841 x 297 mm		
		Maßstab: 1 : 50		
		Blattnr.: A04-02-AP		

Dieser Plan ist urheberrechtlich geschützt. Weitergabe, Vervielfältigung, Verwendung nur mit Zustimmung durch das INGENIEURBÜRO LOPP zulässig.
Bei Weiterverwendung - auch auszugsweise - ist das INGENIEURBÜRO LOPP als Urheber zu vermerken.
Unsere Pläne beruhen teilweise auf Planungsgrundlagen Dritter. Für die Genauigkeit bzw. Richtigkeit solcher Angaben von Dritten übernehmen wir keine Haftung.