


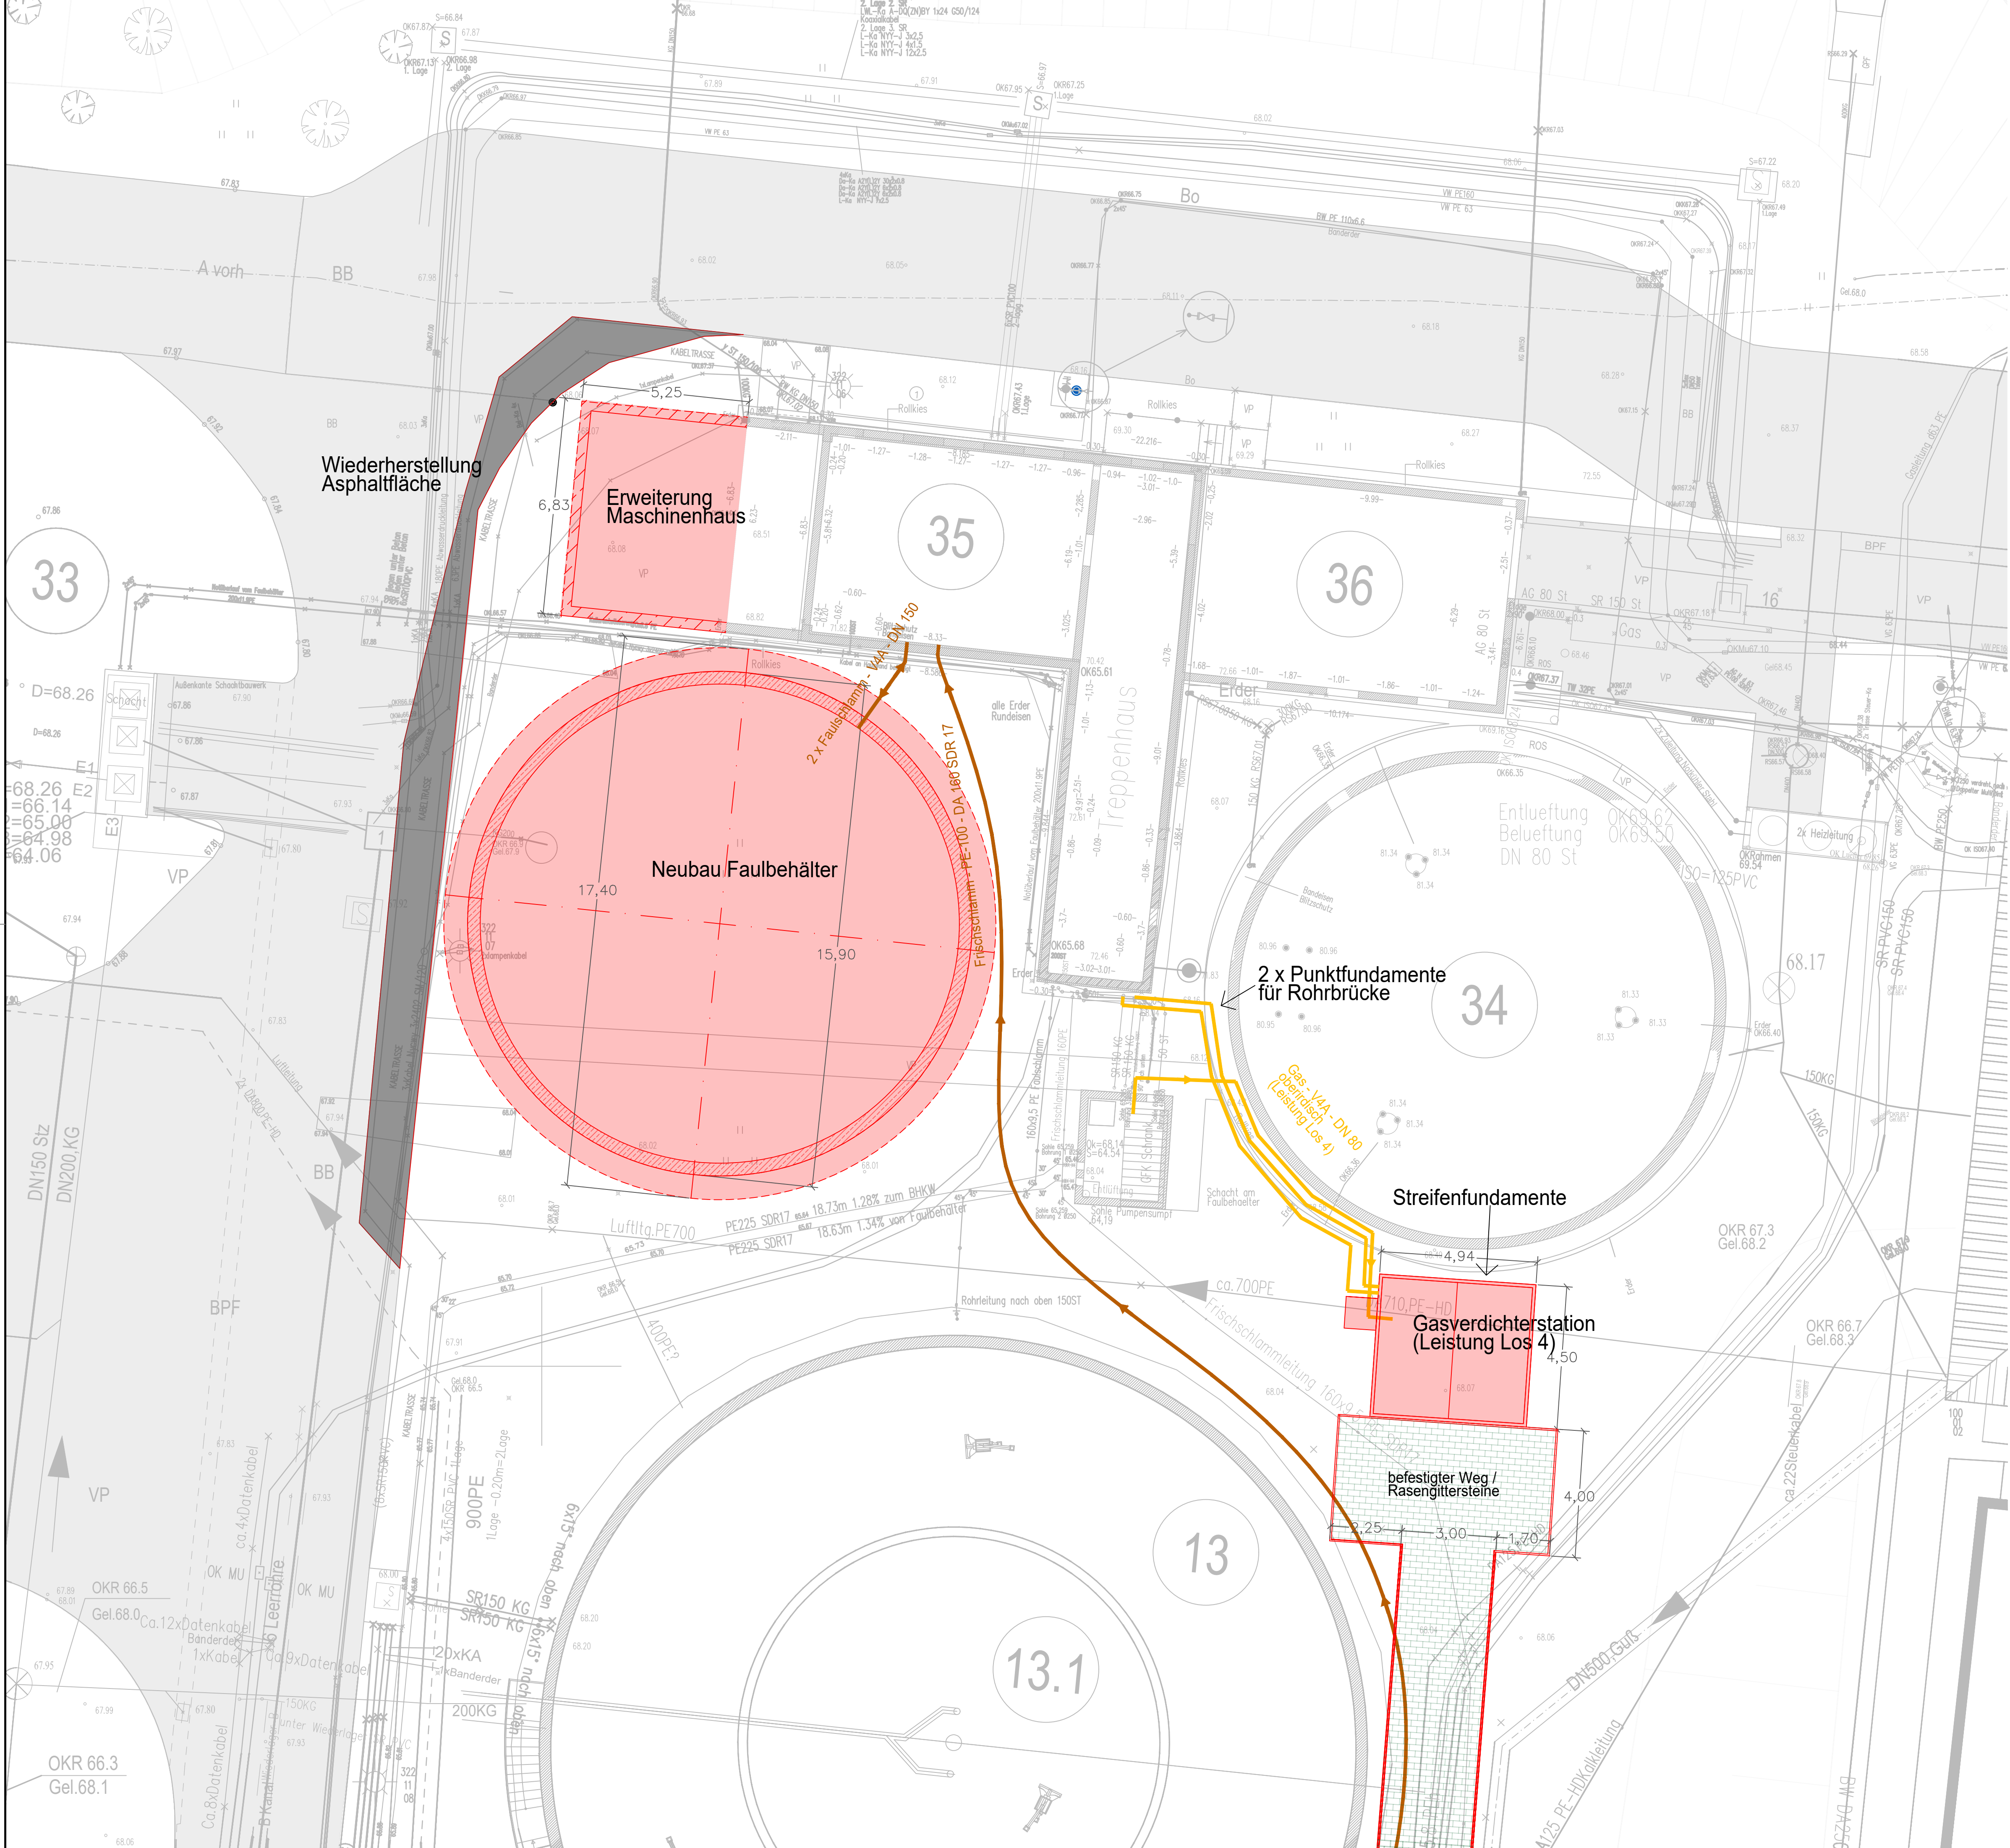

- Legende:
- Bauwerke Planung
 - Gasleitung
 - Schlammleitung
 - Asphalt Planung
 - Rasengittersteine Planung
 - Bauwerke Bestand
 - Leitungen Bestand
 - Voreindicker (derzeit: Mischschlamm-speicher)
 - Faulbehälter
 - Maschinenhaus
 - BHKW-Station

Plangrundlage: Entwässerungsbetrieb Lutherstadt Wittenberg (ELW),
Austauschserver, Datei: "000 Bestandsplan Kläranlage Wittenberg aktuell.dwg", vom 29.09.2025

Wichtige Anmerkungen:

- Alle Höhen und Maße sind vor Bauausführung in der Örtlichkeit zu prüfen !
Bei Unstimmigkeiten ist die Bauleitung umgehend zu informieren.
- Vor Baubeginn ist die Lage und Höhe der vorhandenen Leitungen mit Such-schachtungen zu erkunden! Die ausführende Firma wird auf die Spartenerkundungs-pflicht hingewiesen. Maße sind am Bauwerk oder am Bau zu nehmen.

c	...	...	...
b	...	...	...
a	...	...	...
Änderung	Bearbeiter	Datum	

INGENIEURBÜRO LOPP
Planungsgesellschaft mbH
Friedrich-von-Stein-Allee 5
99425 Weimar
Germany

Tel.: +49 36 43-54 31-0
Fax.: +49 36 43-54 31-50
weimar@lopp.de
www.lopp.de

INGENIEURBÜRO LOPP

Auftraggeber: Entwässerungsbetrieb Lutherstadt Wittenberg

Projekt: Optimierung und Sanierung KA Wittenberg
Objekt 2.2 Faulbehälter
Leitungsverlegung Elektro

Planungsphase: AUSFÜHRUNGSPLANUNG

Zeichnung: Lageplan
Planung

Datum	Zeichen
Gezeichnet: 16.02.2026	LA
Geprüft: 16.02.2026	LA
Projektnummer: 134 353 033 17	
Projektleiter: GH	
Lagesystem: Gauß-Krüger (42/83 3°)	
Höhensystem: DHHN 92, Höhenstatus 160	
Bezugshöhe: ...	
Blattformat: 841 x 594 mm	
Maßstab: 1:100	
Blattr.: L03-AP	

Dieser Plan ist urheberrechtlich geschützt. Weitergabe, Vervielfältigung, Verwendung nur mit Zustimmung durch INGENIEURBÜRO LOPP zulässig. Bei Weiterverwendung - auch auszugsweise - ist das INGENIEURBÜRO LOPP als Urheber zu nennen. Unsere Pläne beruhen teilweise auf Messungsergebnissen Dritter. Für die Genauigkeit bzw. Richtigkeit solcher Angaben von Dritten übernehmen wir keine Haftung.

F:\PROJEKTE\134-LUTHERSTADT-WITTENBERG\03_17 KA WITTENBERG\05_AUSFÜHRUNGSPLANUNG\03-2_FALTURM\00_ZEICHNUNG\DWG\2026-03-20_LAGEPLAN PLANUNG.DWG