




PLANUNGSSTUFE ENTWURFSPLANUNG	
BAUVORHABENPROJEKT Sanierung Westbrücke Feuerwehrzufahrt Schloss Friedrichswerth	BAUSTELLE Flur: 1 Flurstück: 113 ; 113 Haackstraße 1A 99869 Nessetal
BAUHERR Thüringer Landesamt für Bau und Verkehr Abteilung Hochbau und Liegenschaften Europaplatz 3 / PSF 900 454 99091 Erfurt / 99107 Erfurt	PROJEKTNUMMER 2023-19 PLANBEZEICHNUNG GP.1 <small>© 2023-19, Datum: Schloss Friedrichswerth, Sanierung Baugrund 10, 2023-19, 28.08.2025</small>
BAUHERR 	GEPRÜFT/FREIGEHEBENDATUM ED/GS 28.08.2025
ARCHTEKT 	MAßSTAB M 1:1000
BEZUGSHÖHE OKFFB =	
Pl.-Nr.: GP.1	
Lageplan	

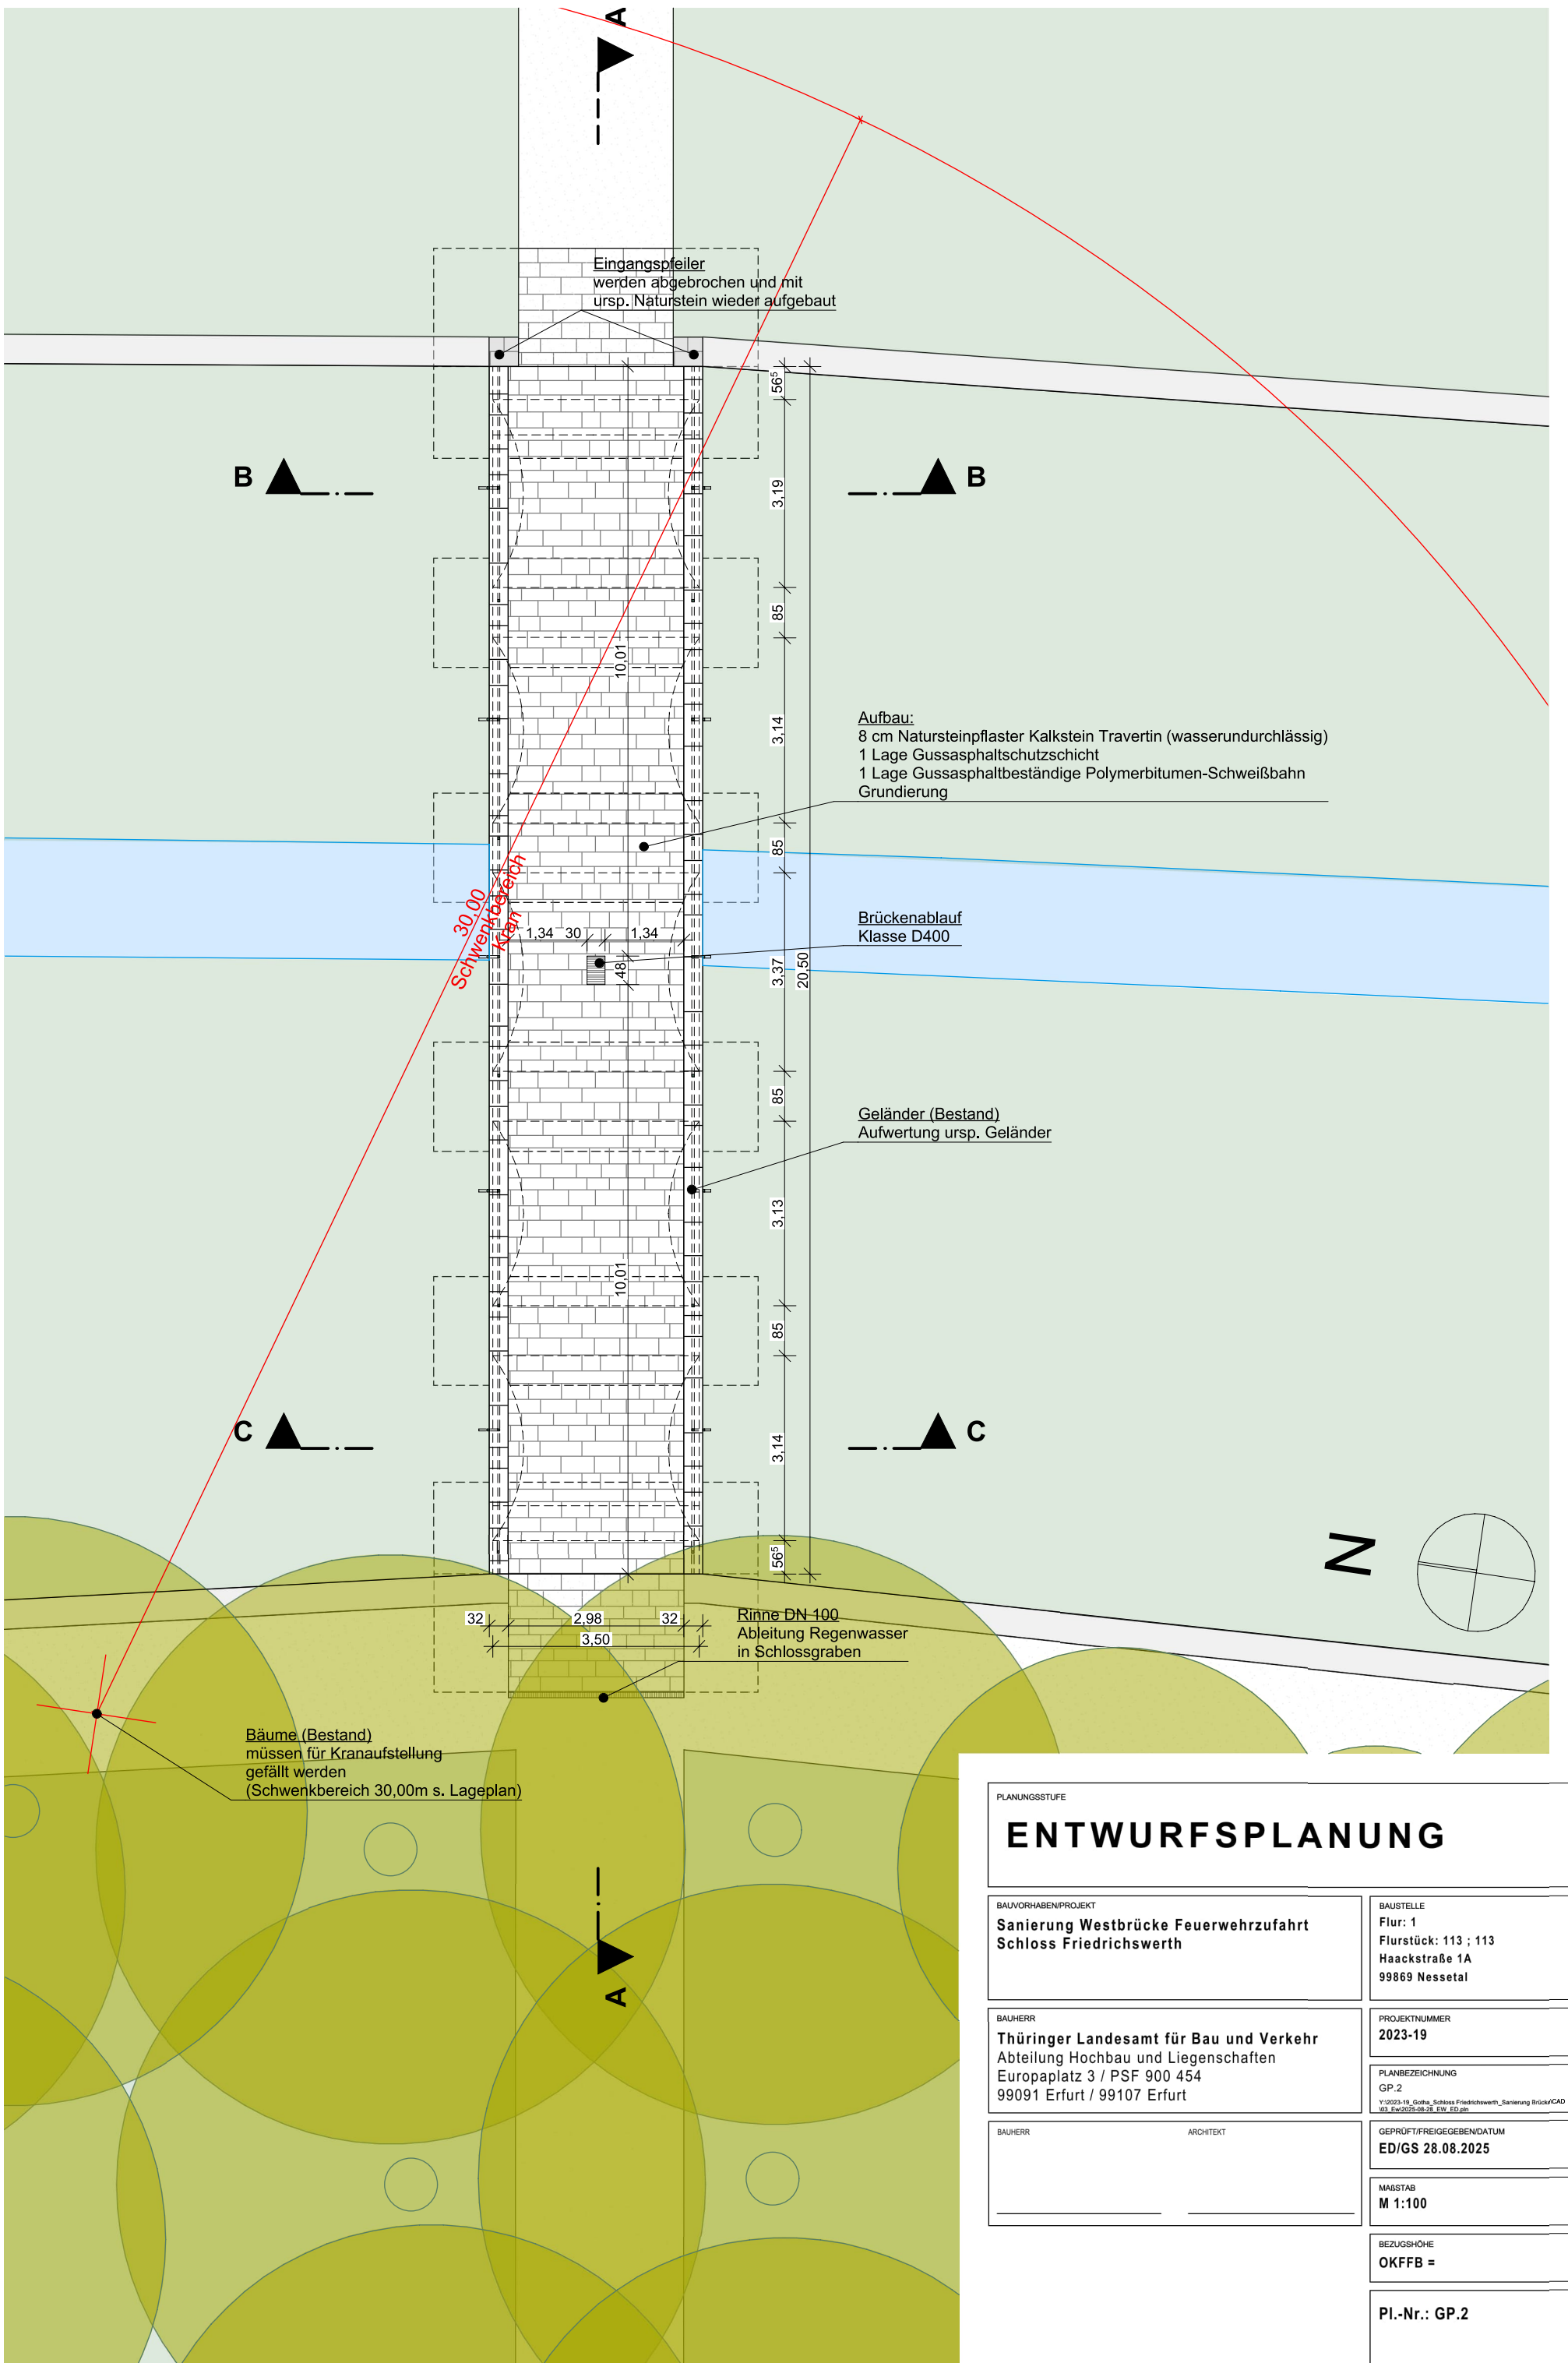


PLANUNGSSTUFE <h2 style="text-align: center;">ENTWURFSPLANUNG</h2>	
BAUVORHABEN/PROJEKT Sanierung Westbrücke Feuerwehrezufahrt Schloss Friedrichswerth	BAUSTELLE Flur: 1 Flurstück: 113 ; 113 Haackstraße 1A 99869 Nesselal
BAUHERR Thüringer Landesamt für Bau und Verkehr Abteilung Hochbau und Liegenschaften Europaplatz 3 / PSF 900 454 99091 Erfurt / 99107 Erfurt	PROJEKTNUMMER 2023-19
BAUHERR _____	ARCHITEXT _____
GEPRÜFT/FREIGELEGENDATUM ED/GS 28.08.2025	
MAßSTAB M 1:100	
BEZUGSHÖHE OKFFB =	
PI.-Nr.: GP.2	
Grundriss Westbrücke	

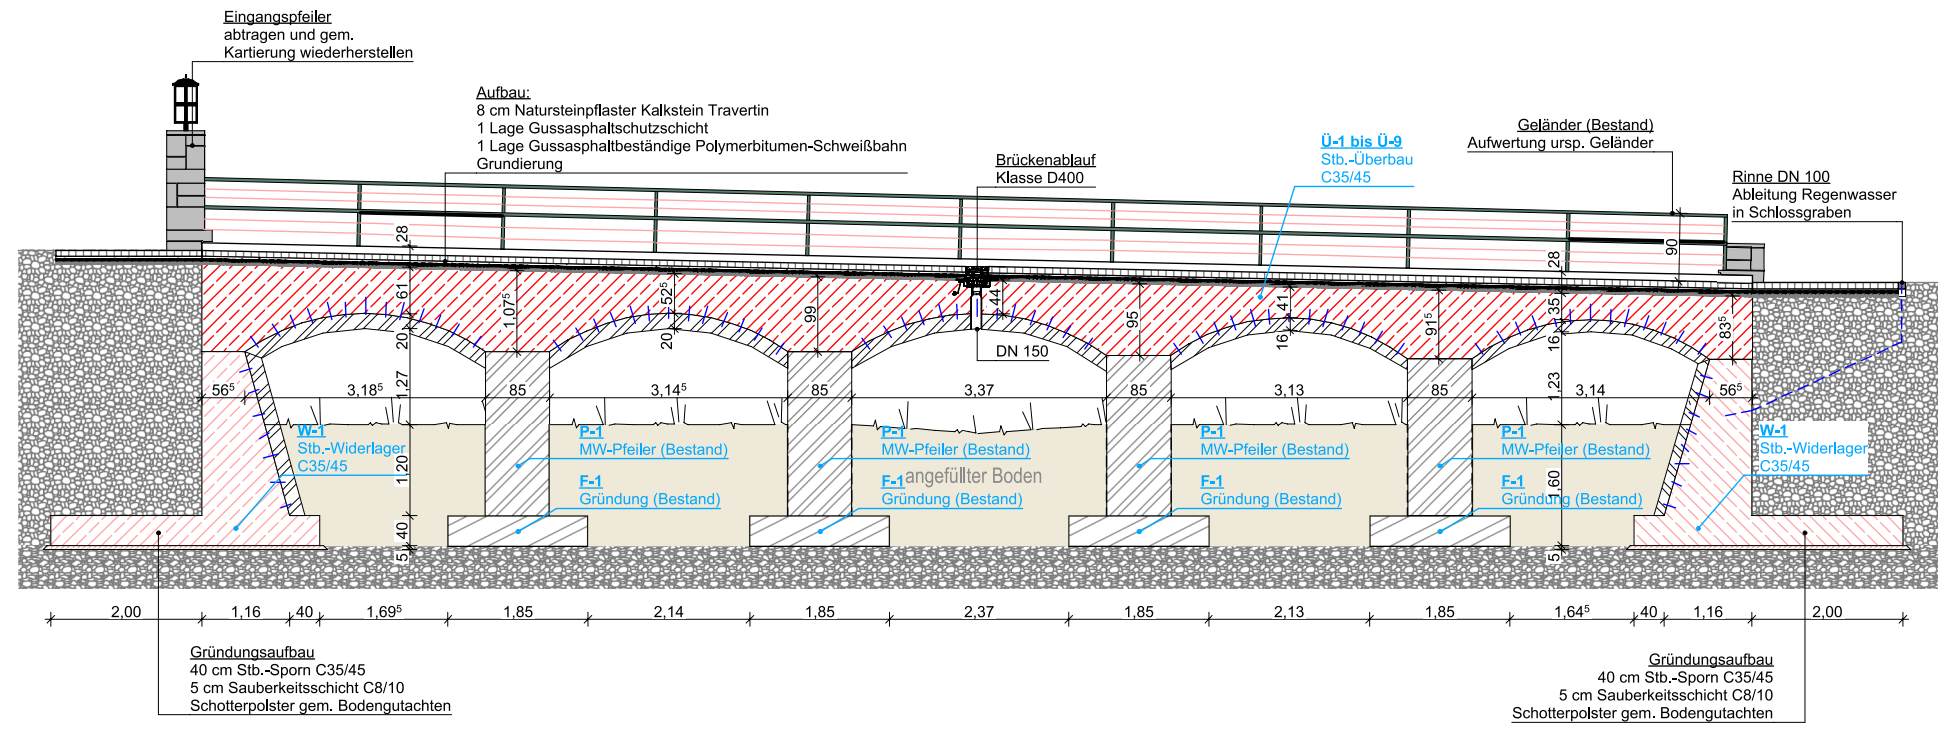

Schnitt A-A

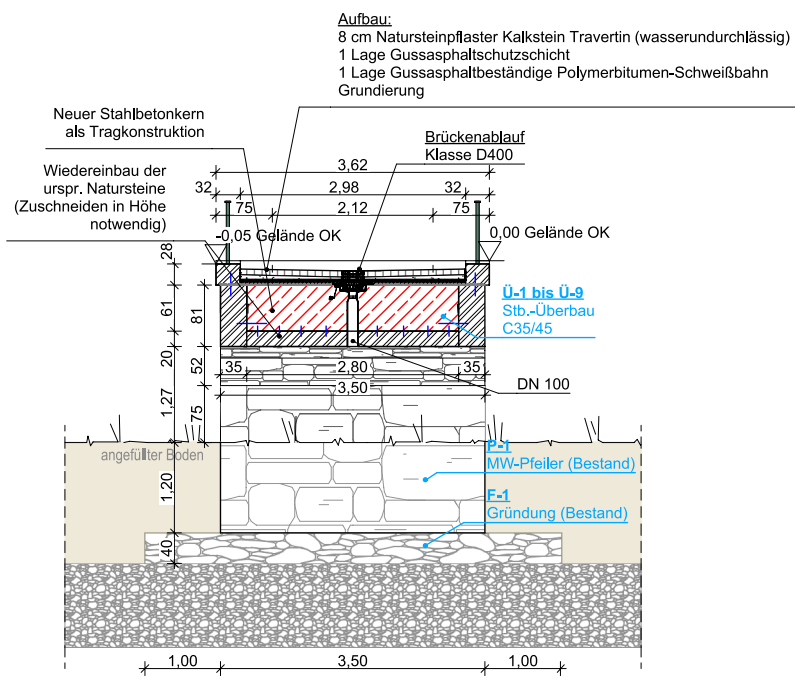


Schnitt B-B

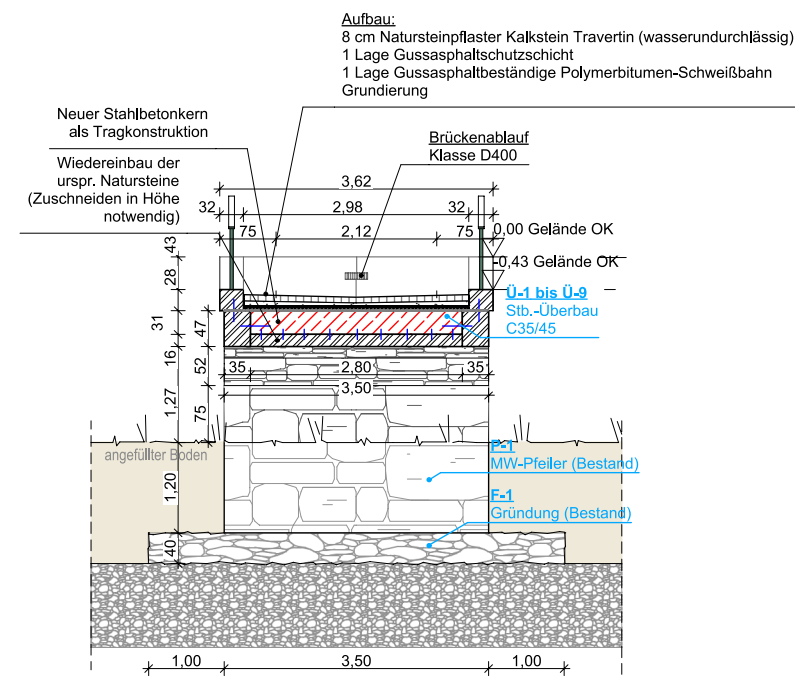


Schnitt C-C

PLANUNGSSTUFE		ENTWURFSPLANUNG	
BAUVORHABENPROJEKT		BAUSTELLE	
Sanierung Westbrücke Feuerwehrzufahrt Schloss Friedrichswerth		Flur: 1 Flurstück: 113 ; 113 Haackstraße 1A 99869 Nesselal	
BAUHERR		PROJEKTNUMMER	
Thüringer Landesamt für Bau und Verkehr Abteilung Hochbau und Liegenschaften Europaplatz 3 / PSF 900 454 99091 Erfurt / 99107 Erfurt		2023-19	
ARCHITECT		PLANBEZEICHNUNG	
		GP.3 Y:\2023-19_Gotha_Schloss Friedrichswerth_Sanierung Brücke\CAD W3_EW\2023-09-28_EW_EB.dgn	
GERPÜFT/FREIGEZEIGENDATUM		MAßSTAB	
ED/GS 28.08.2025		M 1:100	
BEZUGSHÖHE		OKFFB =	
PI.-Nr.: GP.3		Schnitte	

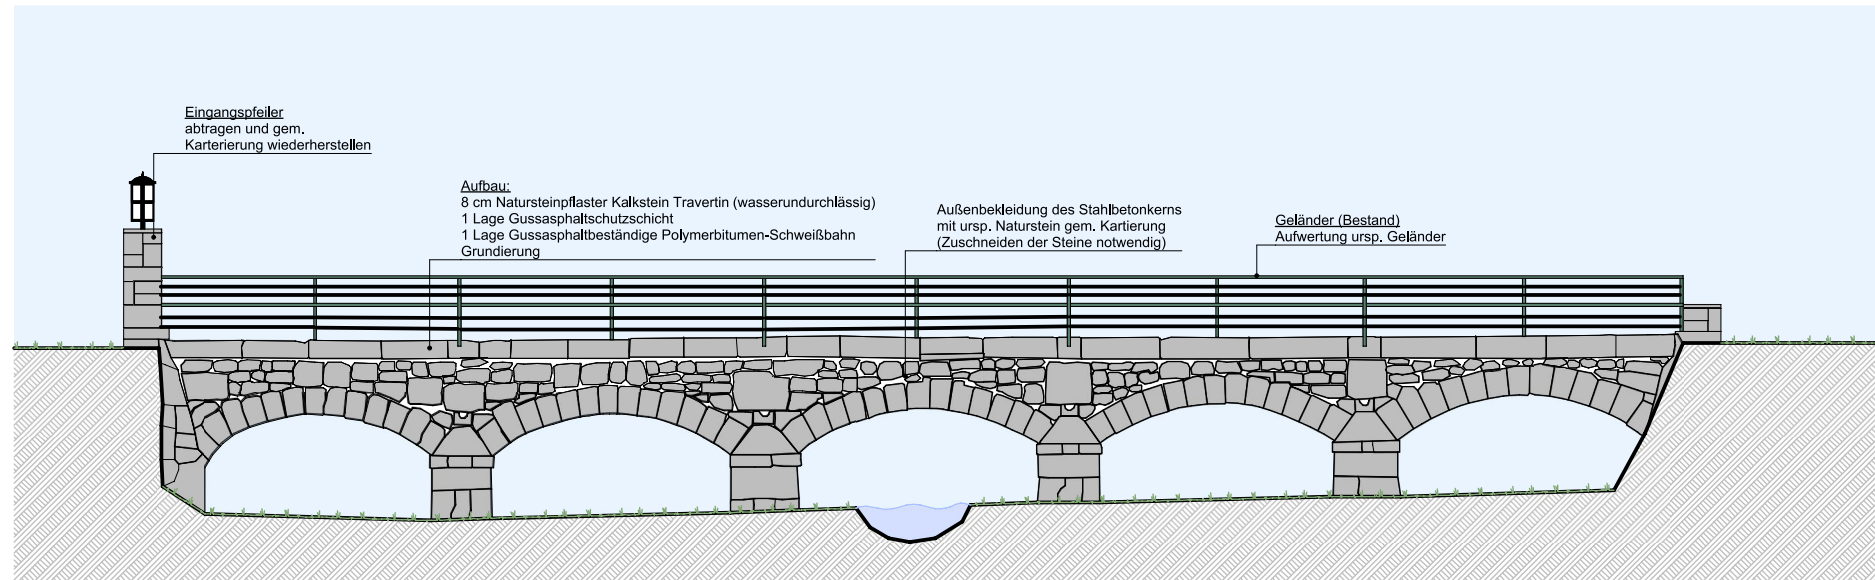

Ansicht Nord

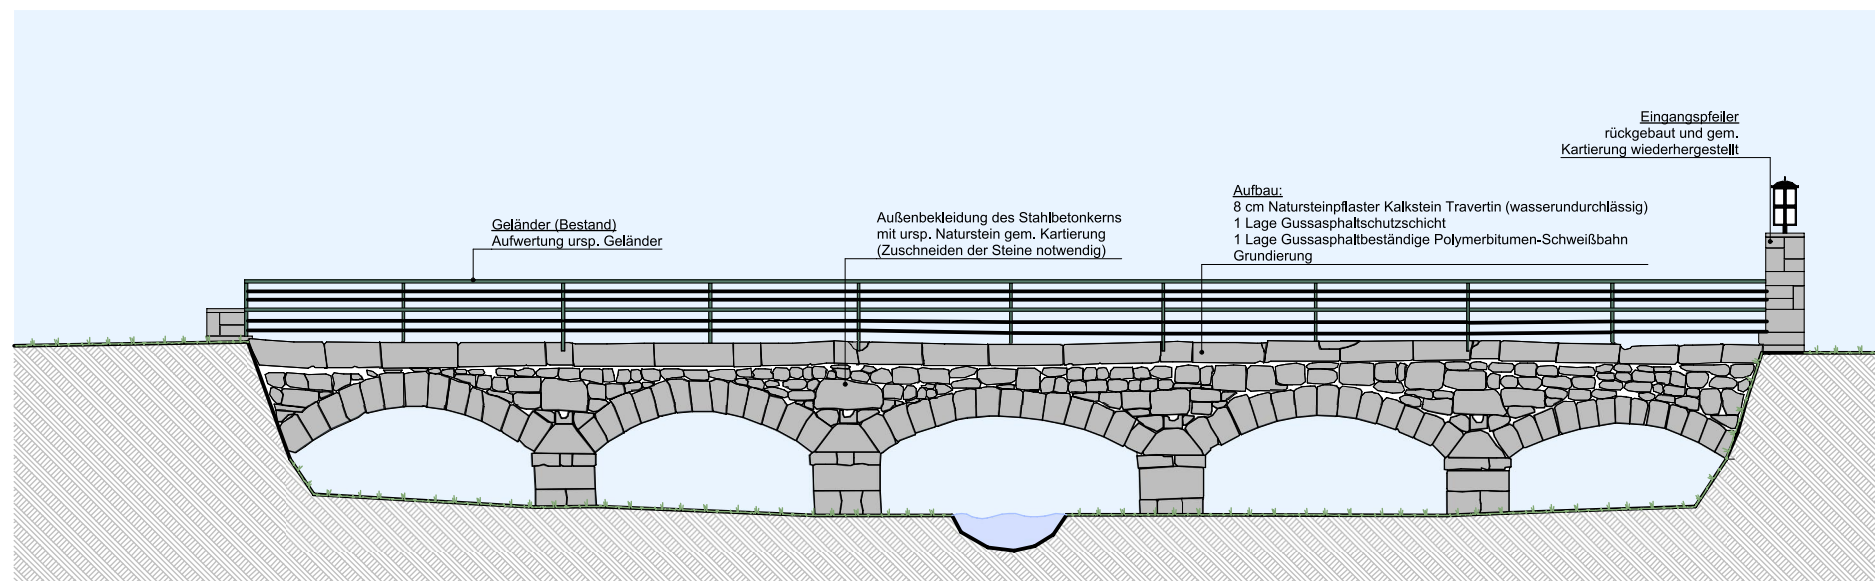

Ansicht Süd

PLANUNGSSTUFE		ENTWURFSPLANUNG	
BAUVORHABEN/PROJEKT		BAUSTELLE	
Sanierung Westbrücke Feuerwehrzufahrt Schloss Friedrichswerth		Flur: 1 Flurstück: 113 ; 113 Haackstraße 1A 99869 Nesselal	
BAUHERR		PROJEKTNUMMER	
Thüringer Landesamt für Bau und Verkehr Abteilung Hochbau und Liegenschaften Europaplatz 3 / PSF 900 454 99091 Erfurt / 99107 Erfurt		2023-19	
		PLANBEZEICHNUNG	
		GP_4 Y:\2023-19_Gotha_Schloss Friedrichswerth_Sanierung Brücke\CAD 103_EW\2023-09-28_EW_EB.dgn	
BAUHERR		ARCHITEKT	
		GEPRÜFT/FREIGEZEIGENDATUM	
		ED/GS 28.08.2025	
		MAßSTAB	
		M 1:100	
		BEZUGSHÖHE	
		OKFFB =	
		PI.-Nr.: GP.4	
		Ansichten	