


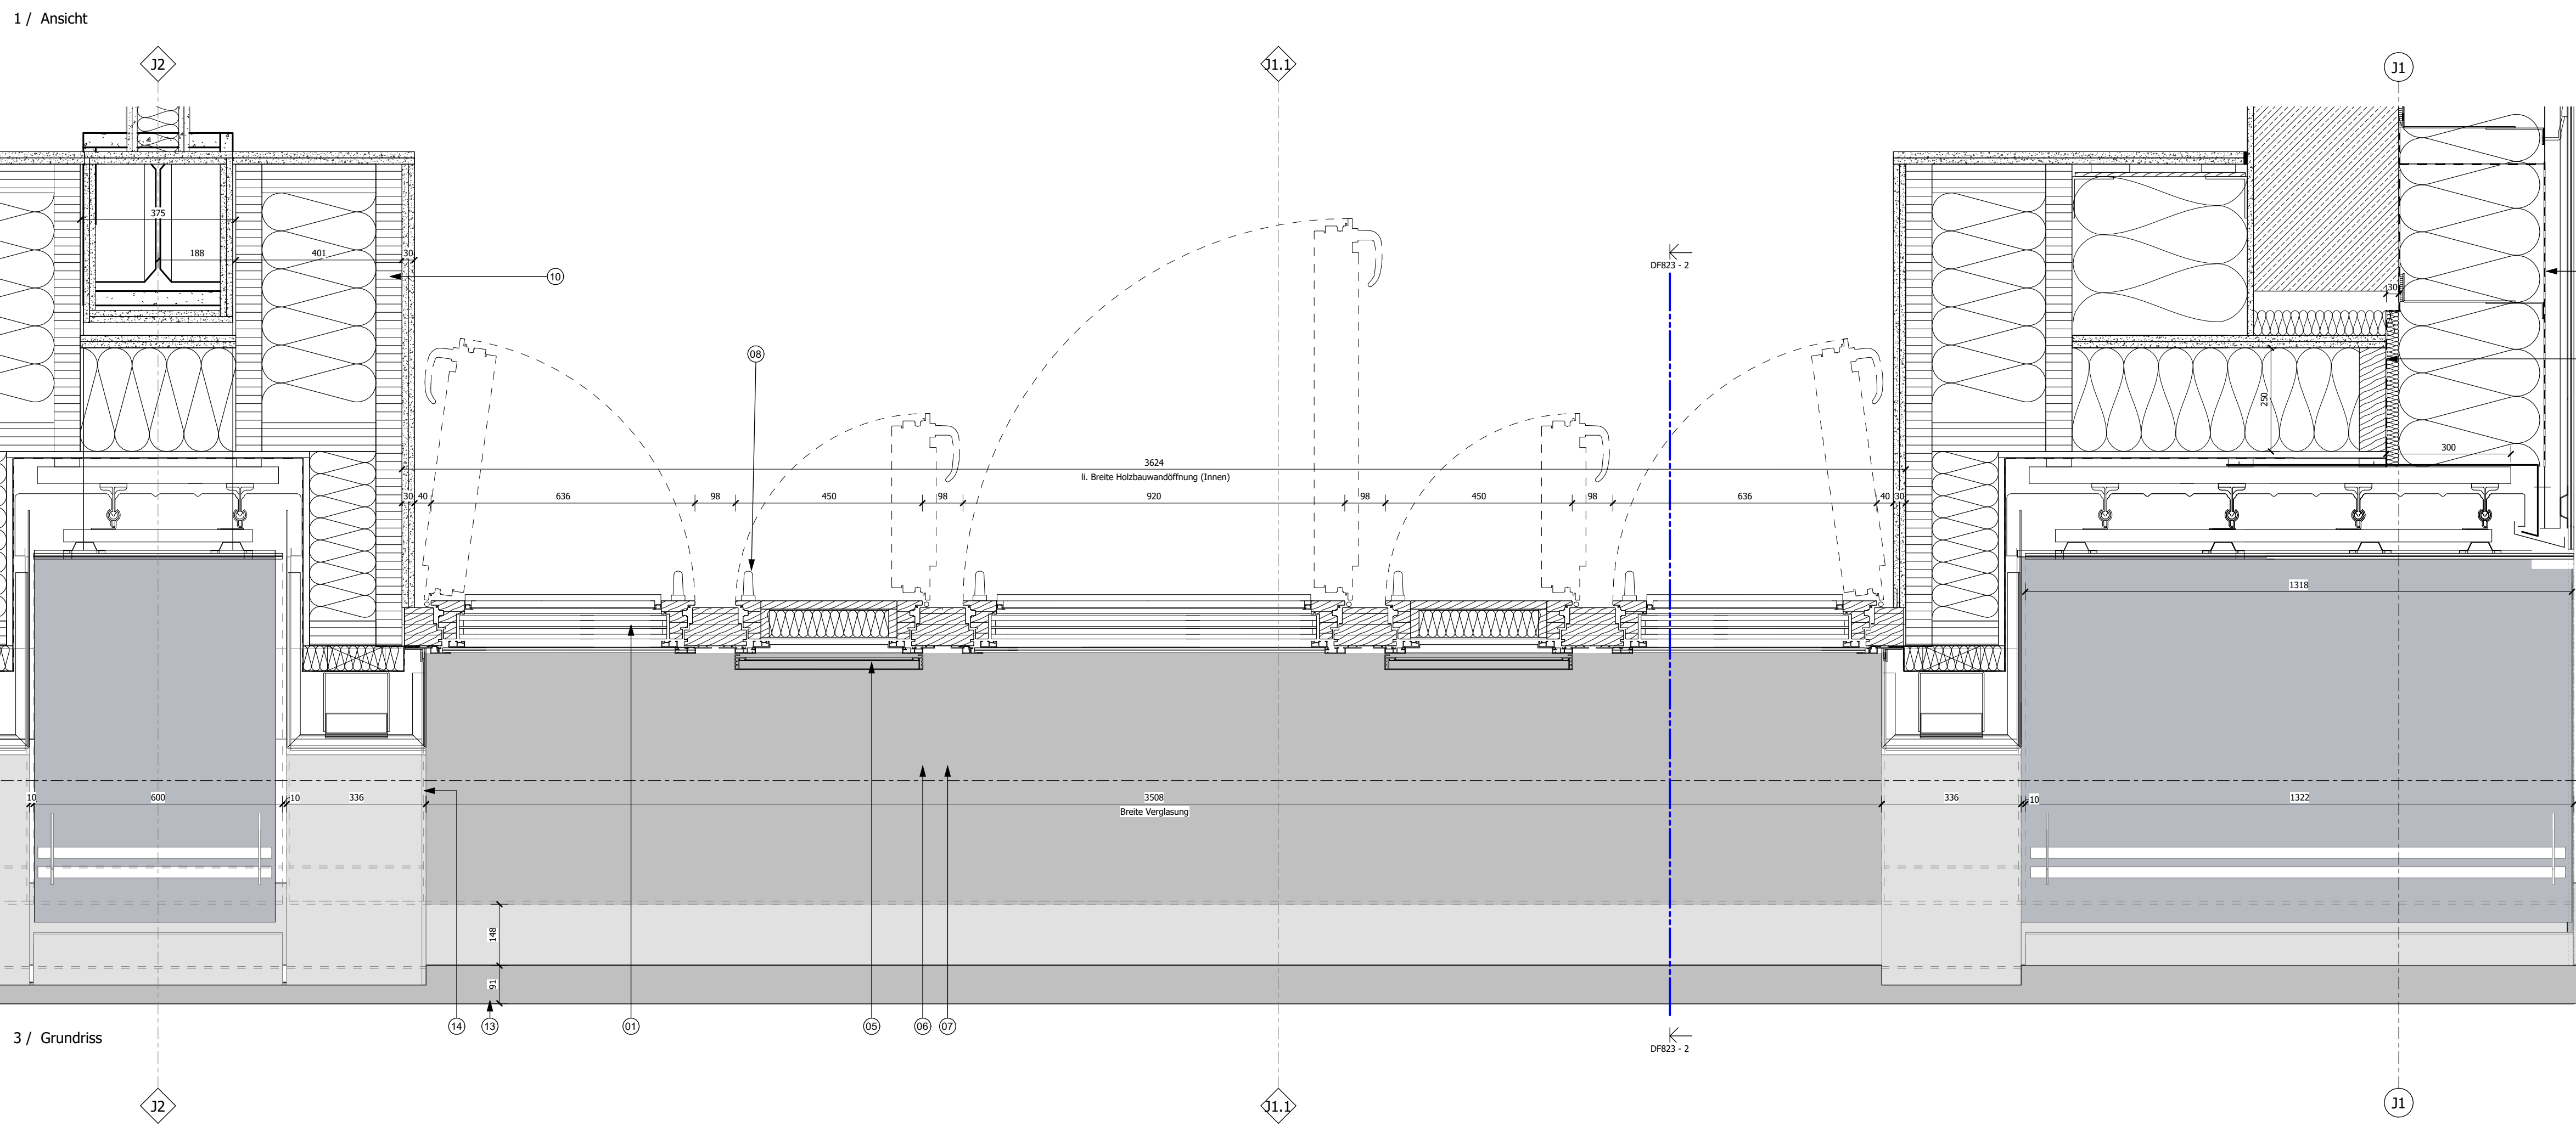

- [illegible]

	Aluminiumverkleidung
	Faserverzählgewebe hinterlüftet
	Öffnungsöffnungen, ventiliert
	Festverglasung

geschoss Fassade:

	Nausteinverkleidung, hinterlüftet
	Sockel aus Betonfertigteilen

geschoss Fassade Bauteil B:

	Glasfläche, Oberfläche: matt
	Glasfläche, Oberfläche: matt, mit integrierter Photovoltaik

	Naturstein		Gipsfaserplatte
	Holz		Brandschutzplatte
	Stahl		Aquapanel
	Stahlbeton		Zementfaserplatte
	Betonfertigteil		Wärmedämmung Weich
	Beton unbewehrt		Wärmedämmung Hart
	Fumierschichtholz-Stiel		

Ansichten Holzmodultypen: s. Pläne D10117STROX00A300_USN80 bis D10117STROX00A300_USN83
Übersichtspläne Fenster: s. Pläne D10117STROG01A300_US051 bis D10117STROG01A300_US061
Wandaufbauten (Außenwände): s. Pläne D10117STREG00A300_US070 bis D10117STRDG01A300_US077
Fensterstypen: s. Plan D10117STRXX00A300_US110
Fensterliste: s. Plan D10117STROX00A300DK202

Detailverweise BT B

Informationen zu Brandschutz, Schallschutz und Sicherheitsklassen, Glästypen, etc. sind in der Fensterliste zu finden.

Glasmarkierung (nicht Leistung Fassade):
Verglasungen in Türen, Fenstern sowie feststehende Verglasungen mit einer Sockelhöhe von weniger als 40 cm sind gemäß DIN 18040-1 mit visuell kontrastierenden Markierungen (Leuchtdichtekontraste von $K \geq 0,7$ in den Höhenbereichen von 40 bis 70 cm und von 120 bis 160 cm über OKFF) auszuführen.

Vogelschutzmaßnahmen:
 Gläser teilweise mit Vogelschutz durch mit Palletten bestückte PVB-Folie in Außenseite und Begrenzung Außenreflexion $\leq 15\%$, gem. Höhen zur Bewertungsschema als „hochwirksam“ (Kategorie A) eingestuft
 System, Pallettengröße 9 mm, Raster 90 mm, Farbe schwarz
 Alle Verglasungen in Türen, Fenstern sowie feststehende Verglasungen im EG
 Alle Glaseländer in den Innenhofassaden von 1 bis 6.OG
 Alle Glaseländer in den straßenseitigen Fassaden (Ansicht Süd, Niederkirchnerstraße und Ansicht Südwest, Stresemannstraße) von 1 bis 5.OG

[illegible]

Bauherren Maßnahmenträgerin  Bundesanstalt für Immobilienaufgaben	Adresse Bauherrin Maßnahmenträgerin Bundesanstalt für Immobilienaufgaben Bismarckstraße 50 53119 Bonn
Maßnahmenträgerin (FS-Element) BA-RE 126511-A01 WK-Nummer (Wirtschaftseinheit) 126511	Veranster durch Hauptstelle Facility Management Fasenerstraße 87 10623 Berlin
Gebäudetyp ID 126511-02001-A	
Lageplan/Symbol	
	
34,70 m x N.N. (DHHN2016) = ± 0,00 m	
	
Veranster Bauherr (bezeichnet) Bauordnungs-Ebene	
Bundestamt für Bauelemente und Raumordnung	
Referat BS II 3	
Straße des 17. Juni 112	
10623 Berlin	
Telefon 018 401-1 Telefax 018401-1210	
BR-NR 05886-02	Bauzuführung
Baufeld 841 x 1189	Neubau / Erweiterungsbau
Kurzbezeichnung Plan DF-DF823	Nutzer / Gebäude / Liegenschaftsbesitzer BMUKN
Maßstab 1:10	Strassenamtsstr. / Erna-Berger-Straße 10117 Berlin
Planinhalt BT B - RG, Fensterstyp FA_815, Dachgaube BauTeil B	
Geowk Objektplanung	Phasendatum D10117STR OG06 A 300 _DF 823 _20260427_01/v01-P-B
Geopr 20260427	Phasensteller
Geowk	Phasendatum
Geopr	Phasensteller
Geowk	Phasendatum
Geopr	Phasensteller
Geowk	Phasendatum
Geopr	Phasensteller