


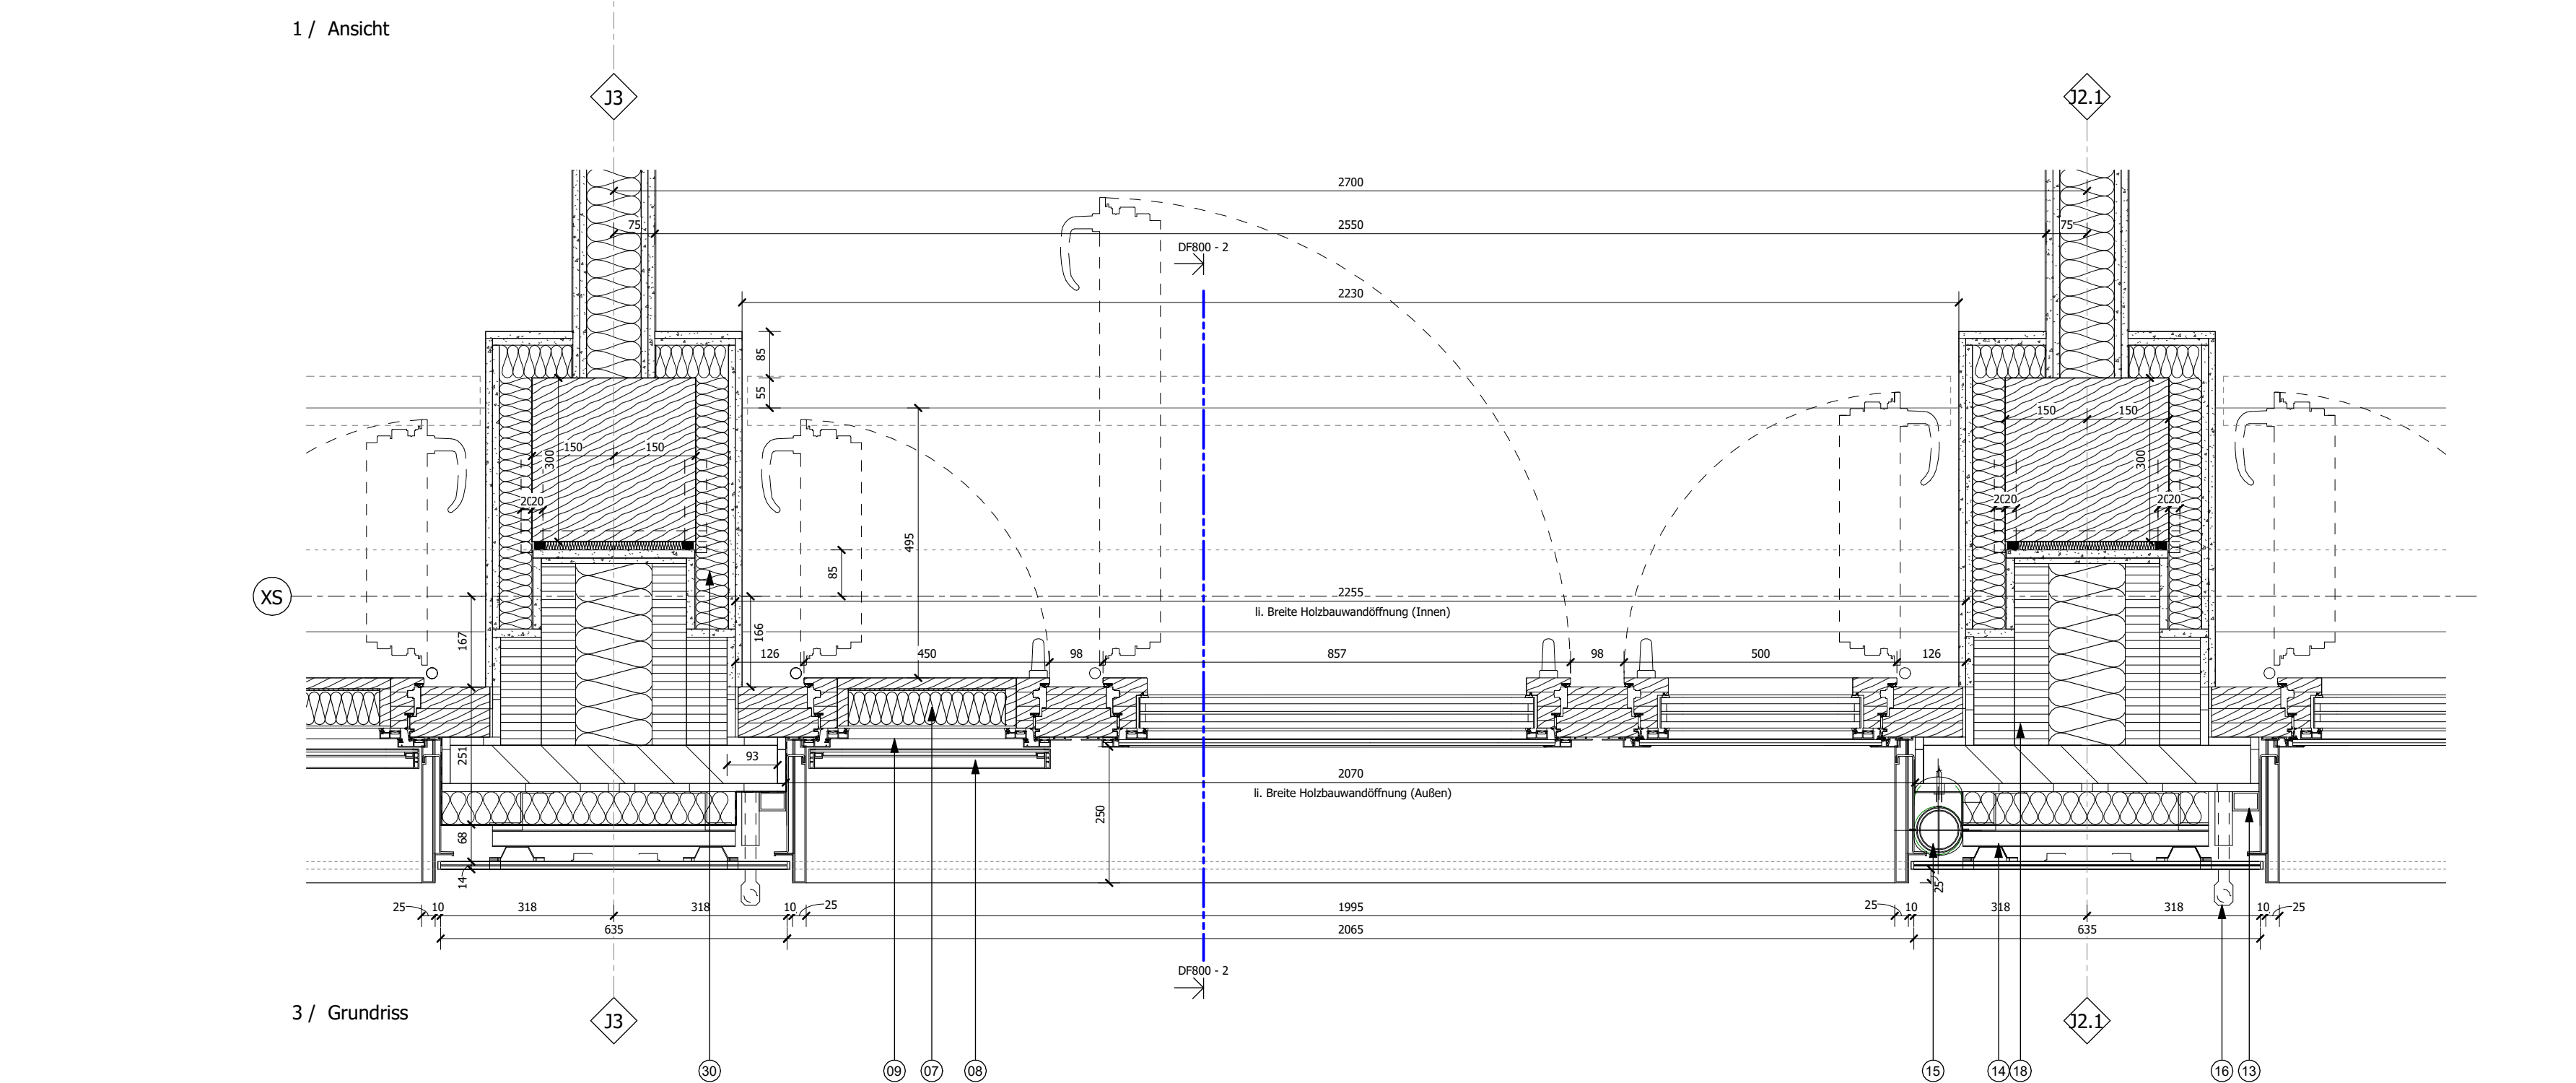

- ### Legende Materialien Ansichten:
- | | |
|--|--|
| | |
| | |
| | |
| | |
- Endgeschosse Fassade:
- | | |
|--|--|
| | |
| | |
- Regelgeschoss Fassade Baustil II:
- | | |
|--|--|
| | |
| | |
- ### Legende Materialien Schnitt / Grundriss:
- | | |
|--|--|
| | |
| | |
| | |
| | |
| | |
| | |
| | |
- Detaillierweise BT B
- Ansichten : S_Plane D11175TRX000A300_A0M02, D11175TRX000A300_A0N12, D11175TRX000A300_A0N13, D11175TRX000A300_A0N14,D11175TRX000A300_A0N171, D

Detailverweise BT B

Detaillierte Informationen über Materialien, Befestigung, Unterkonstruktion etc. sind in der Konstruktionsbeschreibung, den Ausführungsdetails sowie den Leitdetails zu finden.

Bezüglich der Rohbaumaße sind die Gebäudeschnitte und Grundrisse M 1:100 vorrangig zu beachten. In gestalterischer Hinsicht sind die Leitdetails vorrangig zu beachten. Die Konstruktionsbeschreibung ist im technischen Hinsicht vorrangig.


Informationen zu Brandschutz, Schallschutz und Sicherheitsklassen, Glästypen, etc. sind in der Fensterliste zu finden.

Glasmarkierung (nicht Leuchtende Fassade):
Verglasungen in Türen, Fenstern sowie feststehende Verglasungen mit einer Sockelhöhe von weniger als 40 cm sind gemäß DIN 18040-1 mit visuellen kontrastierenden Markierungen (Leuchtdichtekontraste von $k \geq 0,7$ in den Höhenbereichen von 40 bis 70 cm und von 120 bis 160 cm über OKHF) auszuführen.

Vogelgeschützmaßnahmen:
Größe teilweise mit Vogelschutz durch mit Pakkettchen beschichtete PVB-Folie in Aufsehbare und Begrenzung Aufsehbare (ca. 15%, gem. Höhenbereich Bewertungsfläche als „Jochschirm“ (Kategorie A) eingestuftes System, Pakkettlängere 90 mm, Raster 90 mm, Farbe: Schwarz
Alle Verglasungen in Türen, Fenstern sowie feststehende Verglasungen im EG
Alle Glasänderungen in den Innenhöhenfassaden von 1 bis 6 EG
Alle Glasänderungen in den straßenfacing Fassaden (Ansicht Süd, Niederkirchstraße und Ansicht Südwest, Stressemstraße) von 1 bis 6 EG

[illegible]

Baueinheit/ Maßnahmenzeiger	Adresse Baueinheit/ Maßnahmenzeiger
 Bundesanstalt für Immobilienaufgaben	Bundesanstalt für Immobilienaufgaben Elisenstraße 56 53119 Bonn
Maßnahmennummer (PS-Element)	Vertreten durch
BA-BE/2511-A01	Hauptstelle Facility Management
VIE Nummer (Wirtschaftseinheit)	Fasanenstraße 87
126511	10623 Berlin
Gebäude-ID	
126511-00001-A	

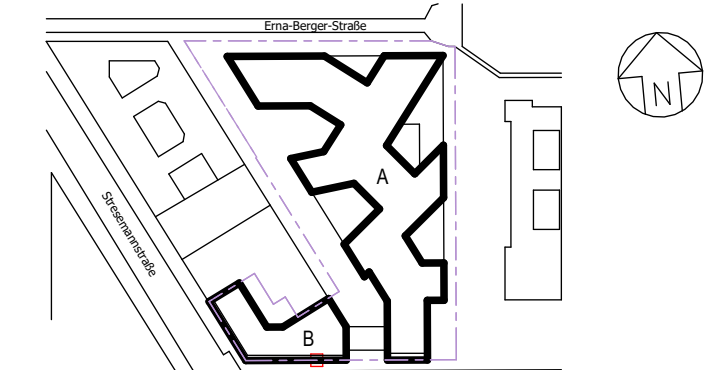

34.70 ü. NHN (DHHN2016) = $\pm 0,00$ m

		Verleiher Bauplan (baurechtlich) Baudurchführende Ebene Bundesamt für Bauwesen und Raumordnung Referat BS II 3	
 Bundesamt für Bauwesen und Raumordnung		Straße des 17. Juni 112 10623 Berlin Telefon 030 401-0 Telefax 030 401-1270	
BR-NR. 0686-02 Bauplan 841x 1189 Baudurchstellungs Plan DF-DF800 Maßstab 1:10	Baumaßnahme Neubau / Erweiterungsbau Erweiterungsbau	Nutzer / Gebäude - Liegenschaftsadresse BMUKN Stresemannstr. / Erma-Berger-Straße 10117 Berlin	
	Planentwurf BT B - Detail Fassade Niederkirchnerstrasse EG-1.OG BauTeil B		
Gezeichnet Objektplanung Gezeichnet	Planzeichnung D 0117 STR XX00 A 300_ DF 800_ 2006247_ _01v01 -P-B Planentwurf		
Geprüft 20060427			
Gezeichnet Gezeichnet	Planzeichnung Planentwurf		
Geprüft Geprüft			
Gezeichnet Gezeichnet	Planzeichnung Planentwurf		
Geprüft Geprüft			