


1 / Ansicht

3 / Grundriss

2 / Schnitt

27.04.26		Uearbeitung Fassade BT B	B
12.12.25		Abgabe Planpaket Fassade und Photovoltaik BTB 1.-6. OG	A
Datum	Planersteller	Art der Änderung	Index
Änderung			

Bauchreiter Maßnahmenkriterien	Adresse Bauchreiter Maßnahmenkriterien
 Bundesanstalt für Immobilienaufgaben	Bundesanstalt für Immobilienaufgaben Ellerstraße 95 53119 Bonn
Maßnahmennummer (PS-Element)	Vertreten durch
BA-95/126511-A01	Hauptstellende Facility Management
WE-Nummer (Wirtschaftseinheit)	Fasanenstraße 87
126511	10623 Berlin
Gebäudekett ID	
126511-G0001-A	

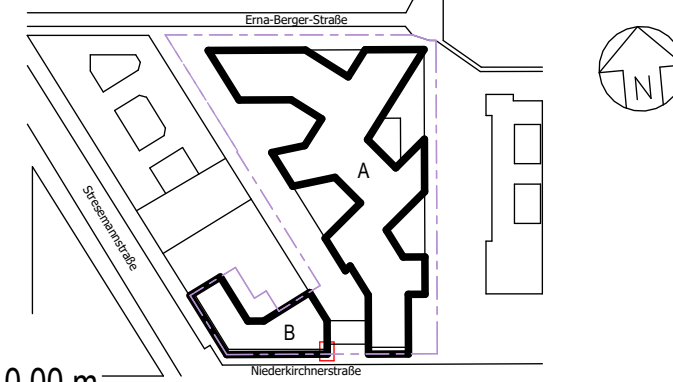

34.70 ü. NHN (DHHN2016) = ± 0,00 m

 Verheer (bayerisch) Beudant(für) Ederne Dase Bundesantrag für Bauwesen und Raumordnung Referat BS II 3 Straße des 17. Juni 112 10253 Berlin Telefon 030 491-0 Telefax 030 491-1270	
BR-Nr. 05886-02 Begriffe 841x 1189 Kurzbearbeitung Plan DF-DF801 Maßstab 1:10	Nutzer / Gebäudef / Liegenschaftsbasisse BMUKN Stresemannstr. / Erna-Berger-Straße 10117 Berlin
Geowk Objektplanung Geoc. Geoprüf. 2000427	Plancodezoning D10117STR XX00 A 300_ DF_ 801_ 20260427_ 01v01 -P-B Planentziffer Plancodezoning Geoc. Geoprüf.