


/ Ansicht



Legende DF859

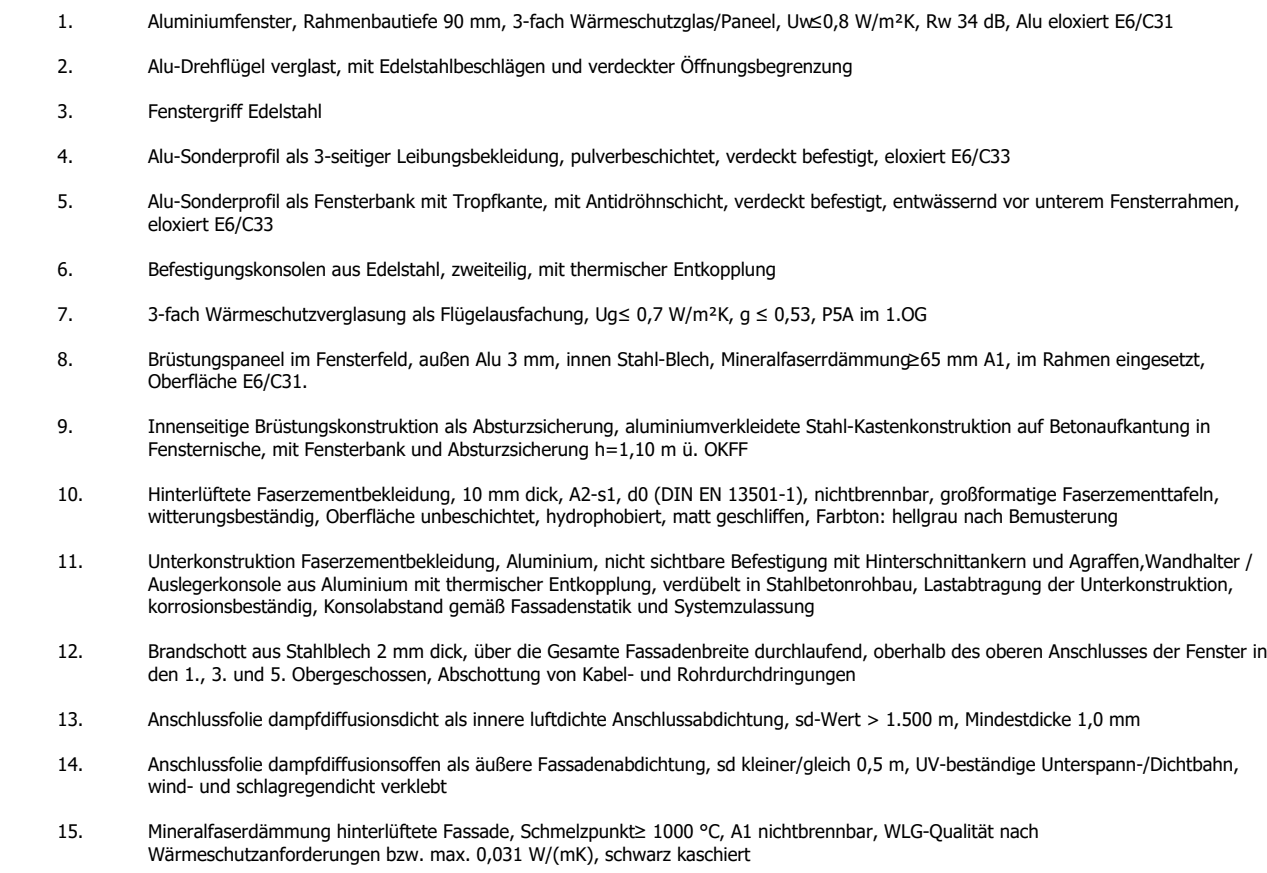

4. OG OKFF

 Aluminiumverkleidung
  Faserzementtafel, hinterlüftet
  Öffnungslügel, verjagt
  Festverglasung
  Baugrenze / abgestimmte Baugrubeneinschränkung
  DKF

gläserne Fassade:
  Natursteinfasade, hinterlüftet
  Sockel aus Betonfertigteilen
  DKRD
  UKRD
  UKFD

geglättete Fassade Sautel B:
  Glasfläche, Oberfläche matt
  Glasfläche, Oberfläche matt, mit integrierter Photovoltaik
  Gebäudestrahler
  Fassadenstrahler

Ansichten: s. Pläne D101175TRXX00A300_A0N02, D101175TRXX00A300_A0N12, D101175TRXX00A300_A0N15
 Ansichtszoom: s. Pläne D101175TRXX00A300_A0N08 bis D101175TRXX00A300_A0N83
 Übersichtsblatte Fenster: s. Pläne D101175TRGG01A300_U0S01 bis D101175TRGG01A300_U0S61
 Wandabfuhrungen (Aufwände): s. Pläne D101175TRREG00A300_U070 bis D101175TRDG01A300_U077
 Festentypen: s. Plan D101175TRXX00A300_U1010
 Fensterliste: s. Plan D101175TRXX00A300_K202

Detaills Straßenseite: s. Pläne D101175TRXX00A300_D800 bis D101175TRXX00A300_D849
 Detaills Innenhof: s. Pläne D101175TRXX00A300_D850 bis D101175TRXX00A300_D899

Leitdetails: s. Pläne D10117STROG02A300_DF800_ bis D10117STROG02A300_DF899_
Holzbauplanung: s. Pläne D10117STROG02A300_DF850_20260402_BTb_ bis D10117STROG02A300_DF8
20260402_BTb_

Detaillierte Informationen über Materialien, Befestigung, Unterkonstruktion etc. sind in der Konstruktionsbeschreibung, den Ausführungsdetails sowie den Leitdetails zu finden.

Bezüglich der Rohbaumaße sind die Gebäudeschnitte und Grundrisse M 1:100 vorrangig zu beachten.
In gestalterischer Hinsicht sind die Leitdetails vorrangig zu beachten.
Die Konstruktionsbeschreibung ist im technischen Hinsicht vorrangig.


Informationen zu Brandschutz, Schallschutz und Sicherheitsklassen, Glastypen, etc., sind in der Fensterliste zu finden.

Glasmarkierung (nicht Leistung Fassade):
Verglasungen in Türen, Fenstern sowie feststehende Verglasungen mit einer Sockelhöhe von weniger als 40 cm sind gemäß DIN 18040-1 mit visuell kontrastierenden Markierungen (Leuchtdichtekontraste von $k \geq 0,7$ in den Höhenbereichen von 40 bis 70 cm und von 120 bis 160 cm über OKKF) auszuführen.

Vogelschutzmaßnahmen:
Glieder teilweise mit Vogelschutz durch mit Paletten bestückte PVB-Folie in Außenseite und Begrenzung Ausbreitelfläche $\leq 15\%$, gem. Höhenauer Bewertungsschemas als „hochwirksam“ (Kategorie A) eingestuftes System, Palettlänggröße 9 mm, Raster 90 mm, Farbe schwarz
Alle Verglasungen in Türen, Fenstern sowie feststehende Verglasungen im EG
Alle Glasgeländer in den Innenhofassenden von 1 bis 6.OG
Alle Glasgeländer in den straßenseitigen Fassaden (Ansicht Süd, Niederkirchnerstraße und Ansicht Südwest, Stresemannstraße) von 1 bis 5.OG

27.04.26		Überarbeitung Fassade BT B	B
06.02.26		Abgabe BTB: Planpaket Fassade inkl. Photovoltaik 1-6, OG, Anpassungen: Panel Größe, Typen, Aktiv / Nicht Aktiv), Holzmodulhyo WA-EL_801.802 Details Innenhof Fenstertypen JA, SDB, RSR	A
Datum	Plannersteller	Art der Änderung	Index
Änderung			

Baueinheit/ Maßnahmengrößen	Adresse Baueinheit/ Maßnahmengrößen
 Bundesanstalt für Immobilienaufgaben	Bundesanstalt für Immobilienaufgaben Elisenstraße 56 53119 Bonn
Maßnahmennummer (PS-Element)	Verketten
BA-BE126511-A01	Hauptstelle Facility Management
VWL-Nummer (Wirtschaftseinheit)	Fasanenstraße 87
126511	10623 Berlin
Gebäudeleitz ID	
126511-G0001-A	

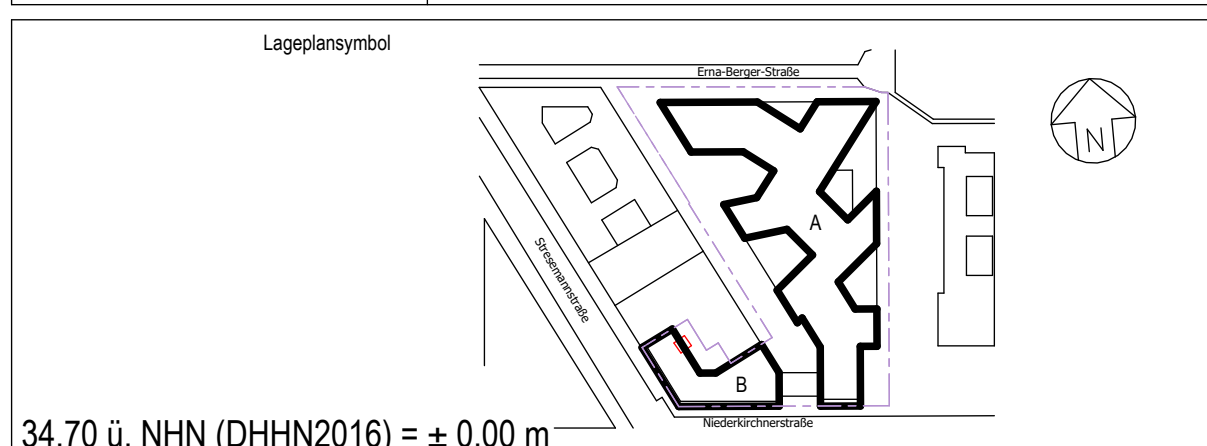

34.70 ü. NHN (DHHN2016) = $\pm 0,00$ m

		Verleiher (bisher (buchlich)) Buchdrufführende Ebene Bundesamt für Bauwesen und Raumordnung Referat BS II 3	
		StraÙe des 1. Juni 112 10623 Berlin Telefon 030 401-0 Telefax 030 401-1270	
BR-Nr. 05886-02 BriefgäÙe 84 1x 1189 Bearbeitungs-Plan DF-DF855 Maßstab 1:10	Baunamens Neubau / Erweiterungsbau Erweiterungsbau	Nutzer / Gebäude - Lagerungsabteilung BMUKN Stressemannstr. / Erna-Berger-StraÙe 10117 Berlin	
	Planenhat BT B - Hoffassade - Treppenhhaus K und Fenster FA_806		
Gewerk Objektplanung	Finanzordnung D10117STR XX00 A 300_DF 855_ 20260427_ 01v01 V-B		
Gez. Geprüft 2020427	Planenstatler		
Gewerk Gez. Geprüft	Finanzordnung Planenstatler		
Gewerk Gez. Geprüft	Finanzordnung Planenstatler		