
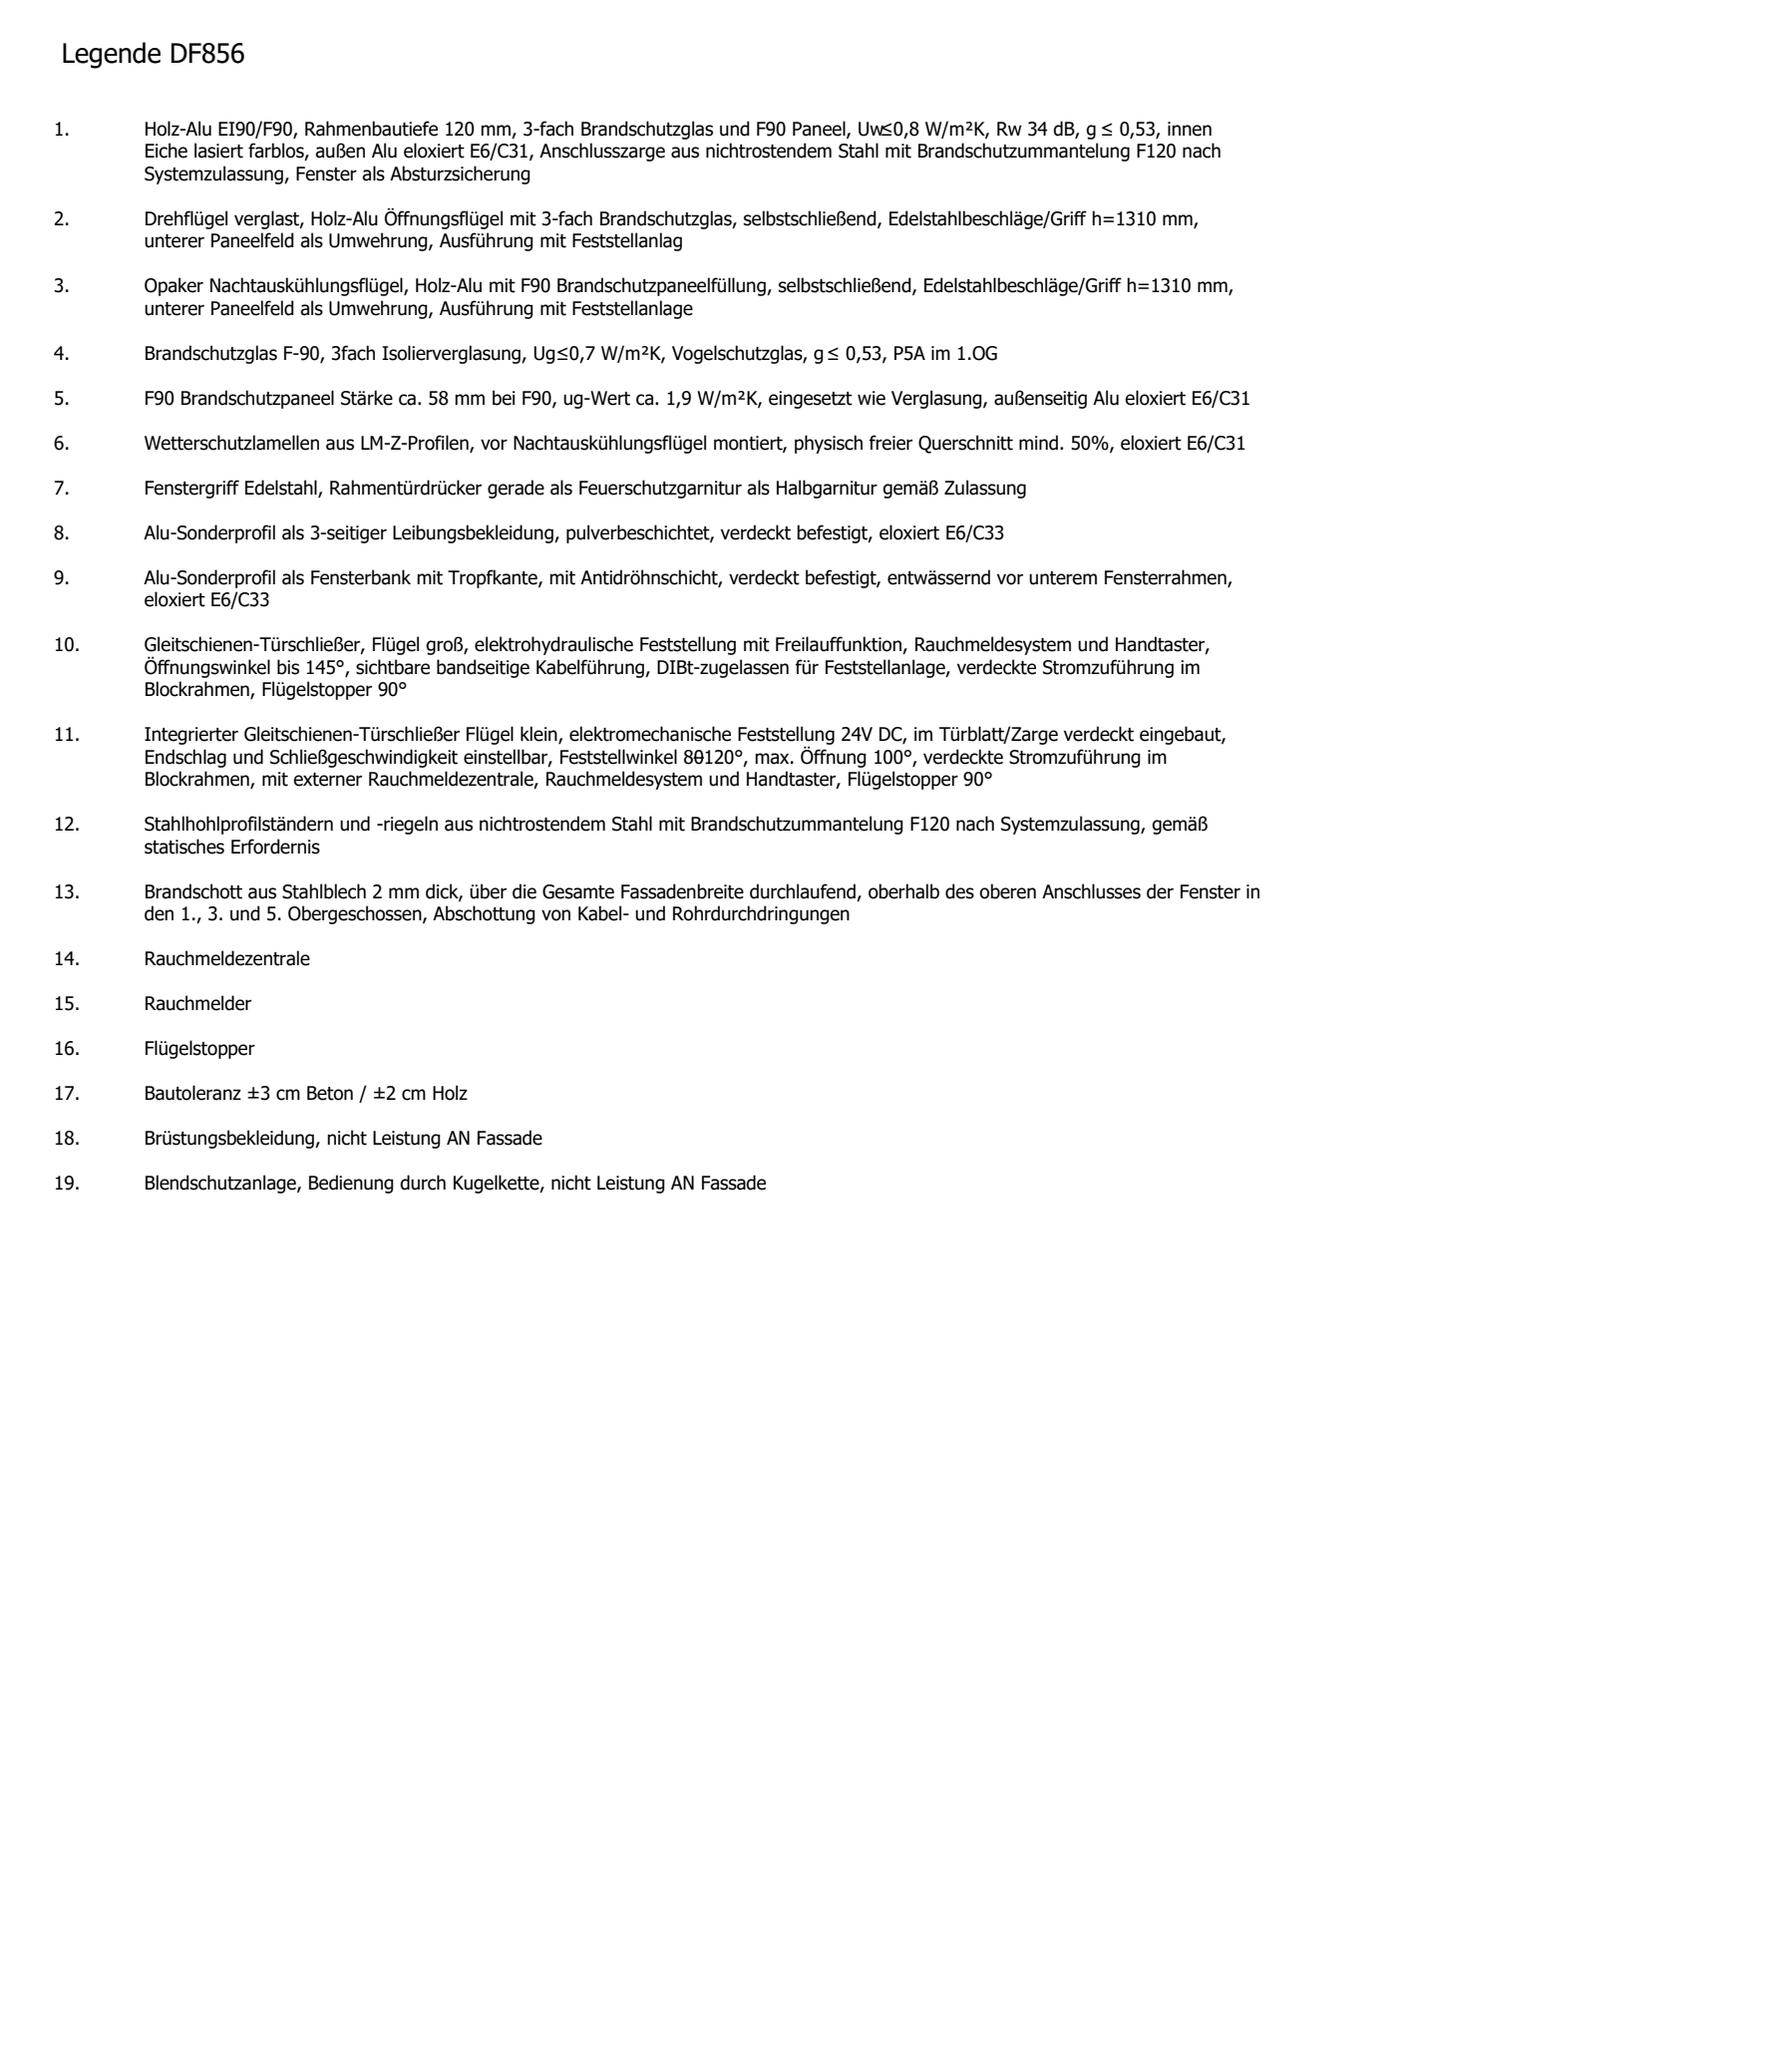


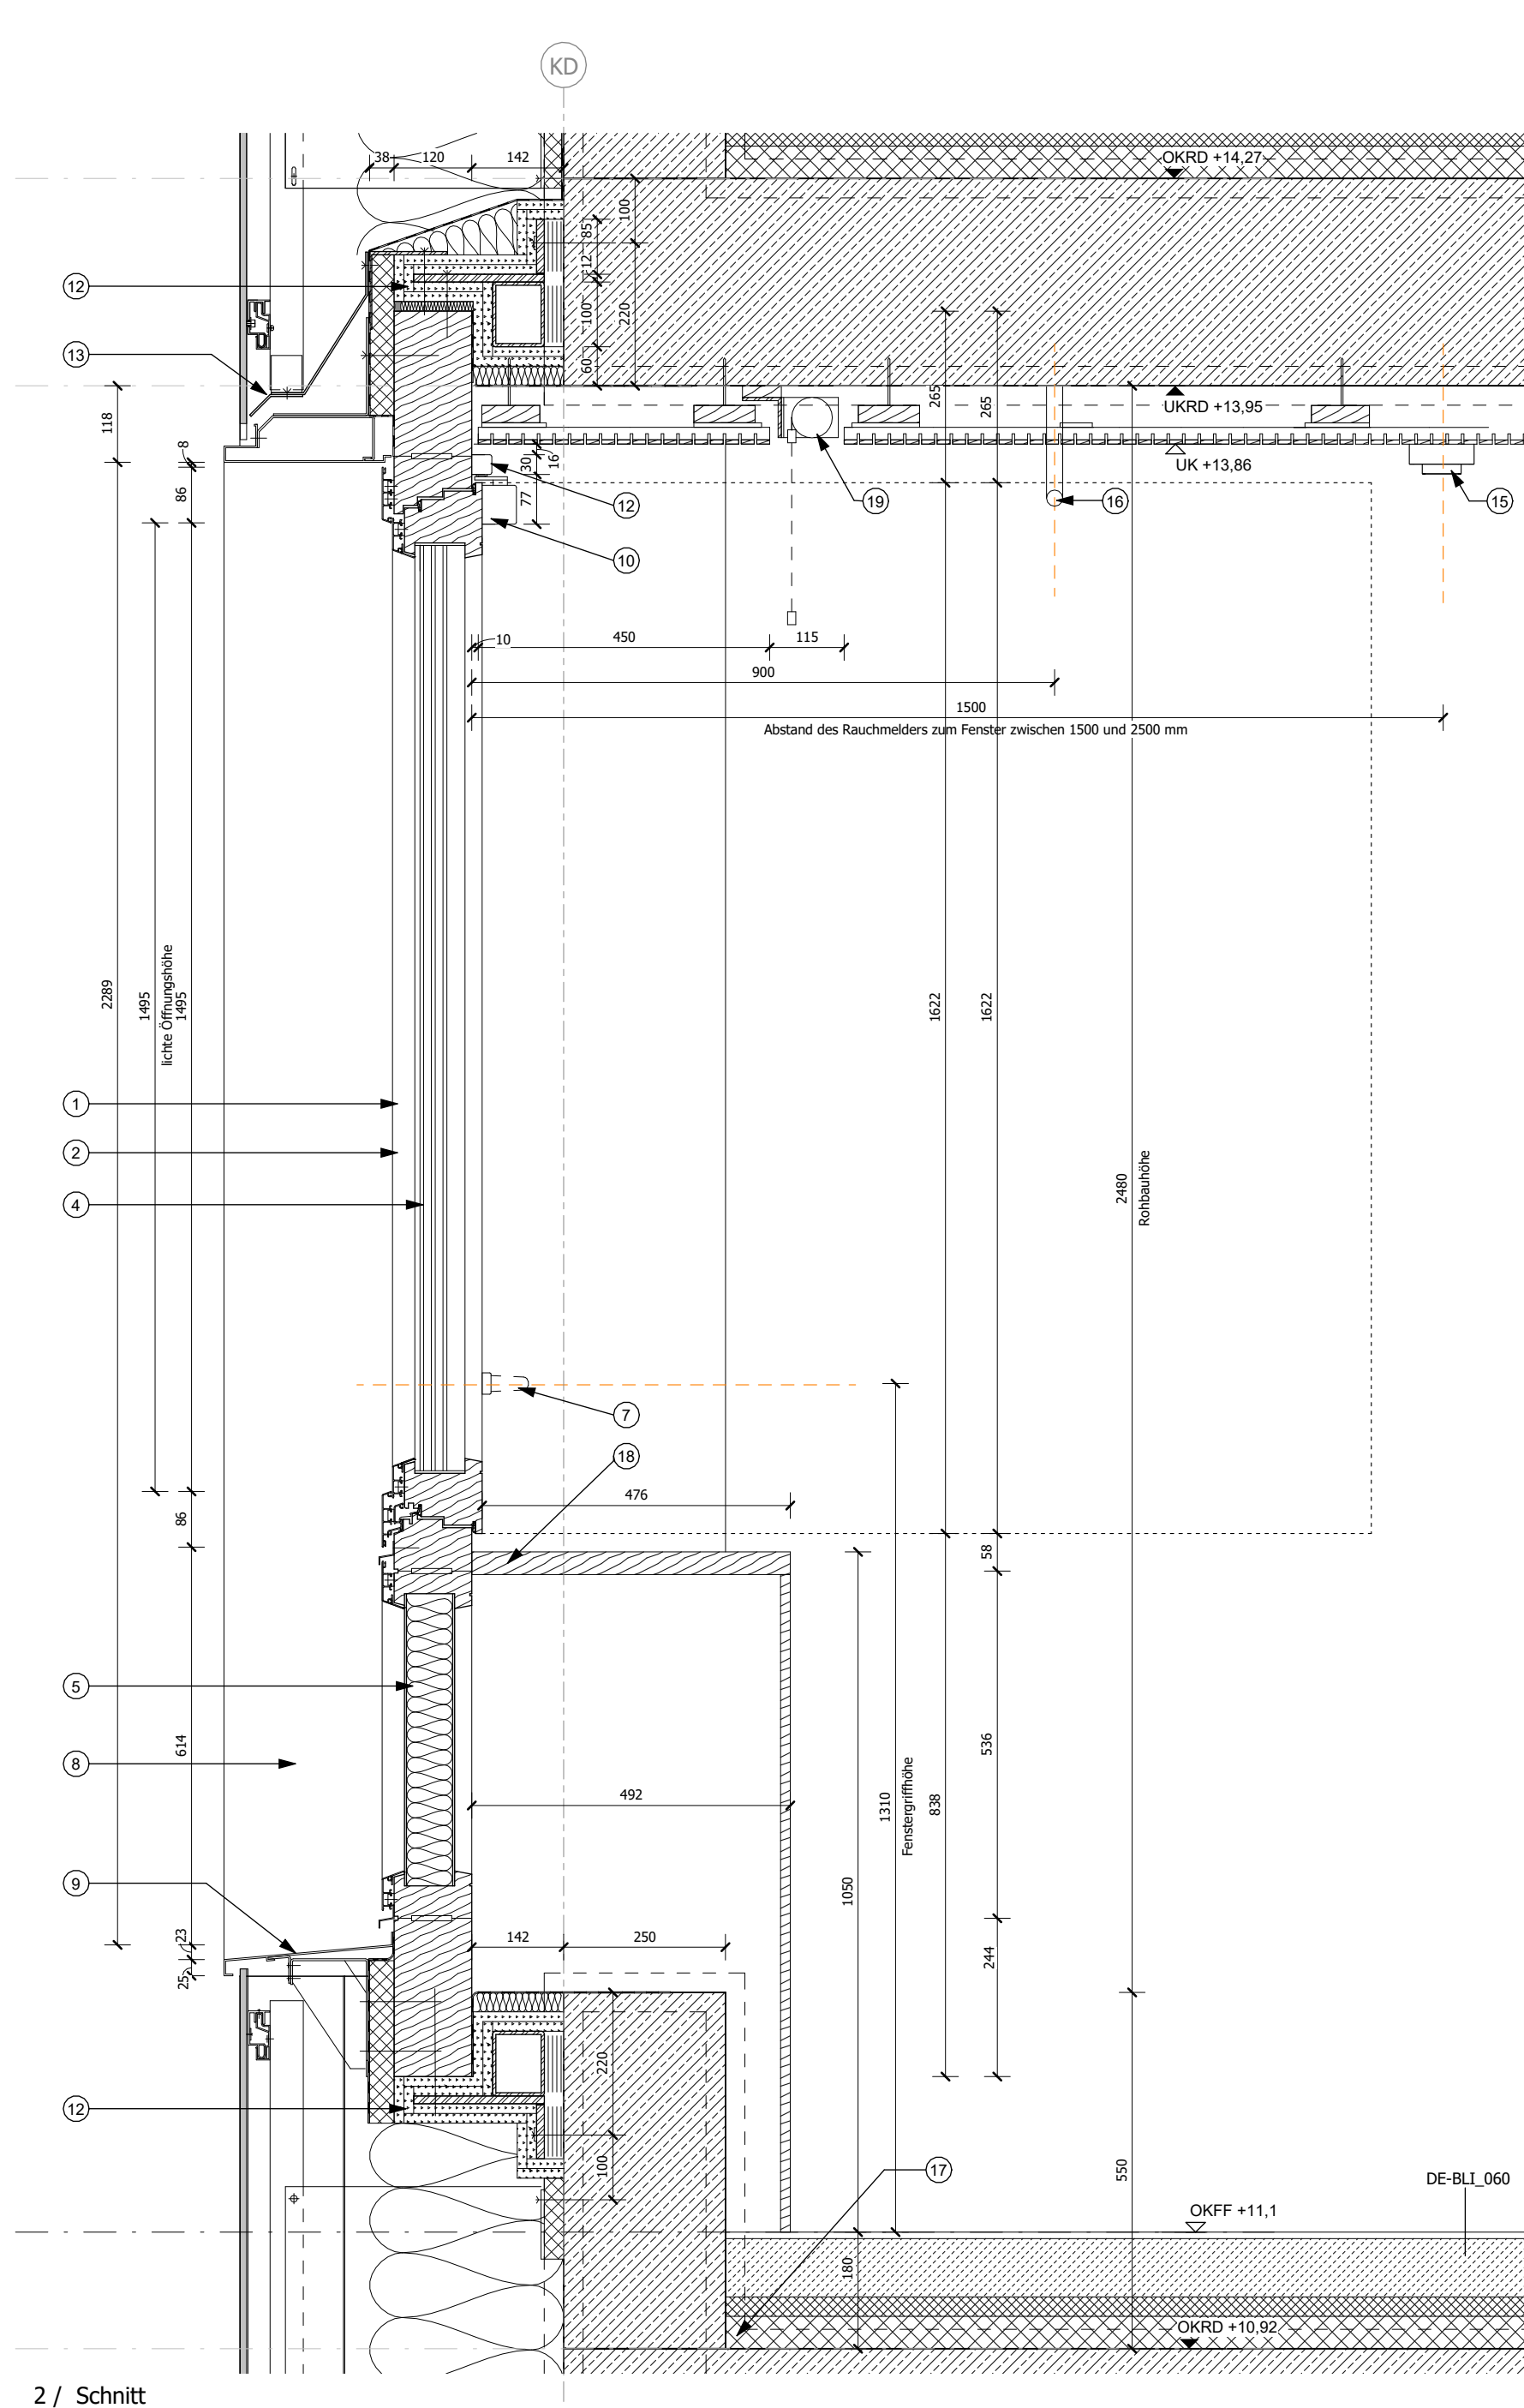

Legende Materialien Ansicht:

	Aluminiumverkleidung		Baureine / abgeplante Baureineinschreibung
	Faserzementverkleidung, hinterlüftet		OKFF
	Öffnungsprofil, verglast		OKD
	Fechverglasung		UKRD

Endgültiges Fassade:

	Natursteinfasade, hinterlüftet		UKFD
	Schiebel aus Betonfertigteilen		Gebäudestrahler

Progradiertes Fassade Bauteil B:

	Glazifische, Oberfläche matt		Fassadenanker
	Glazifische, Oberfläche matt, mit integrierter Photovoltaik		Regenrinne

Legende Materialer Schnitt / Grundriss:

	Naturstein		Gipsfaserplatte
	Holz		Brandchutzplatte
	Stahl		Aquapanel
	Stahlbeton		Zementfaserplatte
	Betonfertigteile		Wärmedämmung Wulst
	Beton unbewehrt		Wärmedämmung Hart
	Furnierschicht 20 cm		

Detailverankerung BT B

Anschreiben: s. Pläne D11175TR0000A300_A0002, D11175TR0000A300_A0012, D11175TR0000A300_A0013
 Anschreiben Holzmodulare: s. Pläne D11175TR0000A300_A0080 bis D11175TR0000A300_A0803
 Überhangsplatte Fenster: s. Pläne D11175TR0000A300_A0501 bis D11175TR0000A300_A0506
 Halbhängung (Außeneinseitig): s. Pläne D11175TR0000A300_A0670 bis D11175TR0000A300_A0677
 Fensterseiten: s. Pläne D11175TR0000A300_A0510
 Fensterleiste: s. Pläne D11175TR0000A300_A0202

Detaill. Straßenseite: s. Pläne D11175TR0000A300_D0800 bis D11175TR0000A300_D0849
 Detaill. Innenseite: s. Pläne D11175TR0000A300_D0850 bis D11175TR0000A300_D0899

Detailverankerung BT B

Leiblaten: s. Pläne D11175TR0002A300_D0800 bis D11175TR0002A300_D0899
 Halbhängung: s. Pläne D11175TR0002A300_D0899_20260402_8TB_ bis D11175TR0002A300_D0899_20260402_8TB_

Detailverankerung BT B

Detailverankerung Informationen über Materialien, Befestigung, Unterkonstruktion, etc. sind in der Konstruktionsbeschreibung, den Ausführungsdetails sowie den Leiblaten zu finden.


Bezüglich der Rohbaumaße sind die Gebäudeansicht und Grundrisse M 1:100 vorrangig zu beachten. In gestalterischer Hinsicht sind die Leiblaten vorrangig zu beachten. Die Konstruktionsbeschreibung ist im technischen Hinweis vorrangig.

Informationen zur Statik, Schalldchutz und Sicherheitsklassen, Glastypen, etc. sind in der Fensterleiste zu finden.

Gleismarkierung (nicht Leistungsfassade):
 Verglasungen in Türen, Fenstern sowie bestehende Verglasungen mit einer Sockelhöhe von weniger als 90 cm sind gemäß DIN 18096-1 mit visuell kontrastierenden Markierungen (Leuchtkontrastkante von ≥ 7 in den Höhenbereichen von 40 bis 75 cm und von 120 bis 160 cm über OKFF) auszuführen.

Vorgeschriebene Maßnahmen:
 Glasteile werden mit Vorgeburt durch eine mit Platten bestehende PVB-Folie in Außenleuchte und Begrenzung der Verkleidungen $\geq 15\%$ gem. Vorgeburt (Beurteilungsschema als „Jochtechnik“ (Kategorie A) eingestuft). System, Plattenstärke 2 mm, Raster 90 mm, Farbe: Schwarz.
 Verglasungen in Türen, Fenstern sowie bestehende Verglasungen mit EG
 Alle Glasplatten in den Innenöffnungsseiten von 1 bis 6 EG
 Alle Glasplatten in den strahlungslosen Fassaden (Ansicht Süd, Nordosthinterwand und Ansicht Südwest, Südwesthinterwand) von 1 bis 6 EG

27.04.26		Überarbeitung Fassade BT 8		A
Datum	Planersteller	Art der Änderung		Index
Änderung				

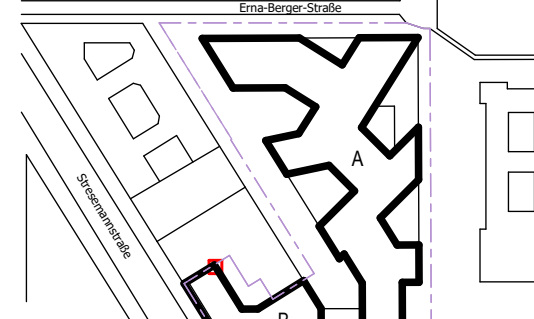Bundesministerium für Immobilienaufgaben Maßnahmennummer (PS-Element) BA-BE26511-A01 WIL-Nummer (Virtuallieferanten) 126511 Gebäude-ID 126511-G0001-A	Bundesanstalt für Immobilienaufgaben Erlenstraße 56 53119 Bonn Vertreten durch Hauptstelle Facility Management Fassadenstraße 87 10623 Berlin
Lageplanssymbol  34,70 u. NHN (DHHN2016) = ± 0,00 m	
Verheer Beuher (deutschlich) Baudat/Verwendende Ebene Bundesamt für Bauwesen und Raumordnung Referat BS II 3 Strasse 07 des 12. Juni 112 10623 Berlin Telefon 018 407-0 Telefax 019401-1270 BR-NR 05886-02 Baupläne 841x 1189 Kurzbeschreibung Plan DF-DF856 Maßstab 1:10 Planinhalt BT B - Hoffassade - Fenstertyp FA_802 F90 Bauteil B Nutzer / Gebäude / Liegenschaftsadresse BMUKN Stressmannstr. / Erna-Berger-Straße 10117 Berlin	
Gewerk Objektplanung Gest. 2006427	Planordnung D10117STR XX00 A 300 DF 856 20060427 01v01 P - A Planersteller
Gewerk Gest. Gepfult	Planordnung Planersteller
Gewerk Gest. Gepfult	Planordnung Planersteller