



Teilansicht, Brandwand zum Nachbargebäude (Vattenfall), Straßenseite

Attika der Brandwand zum Nachbargebäude
(Vattenfall), BT B, 6.OG

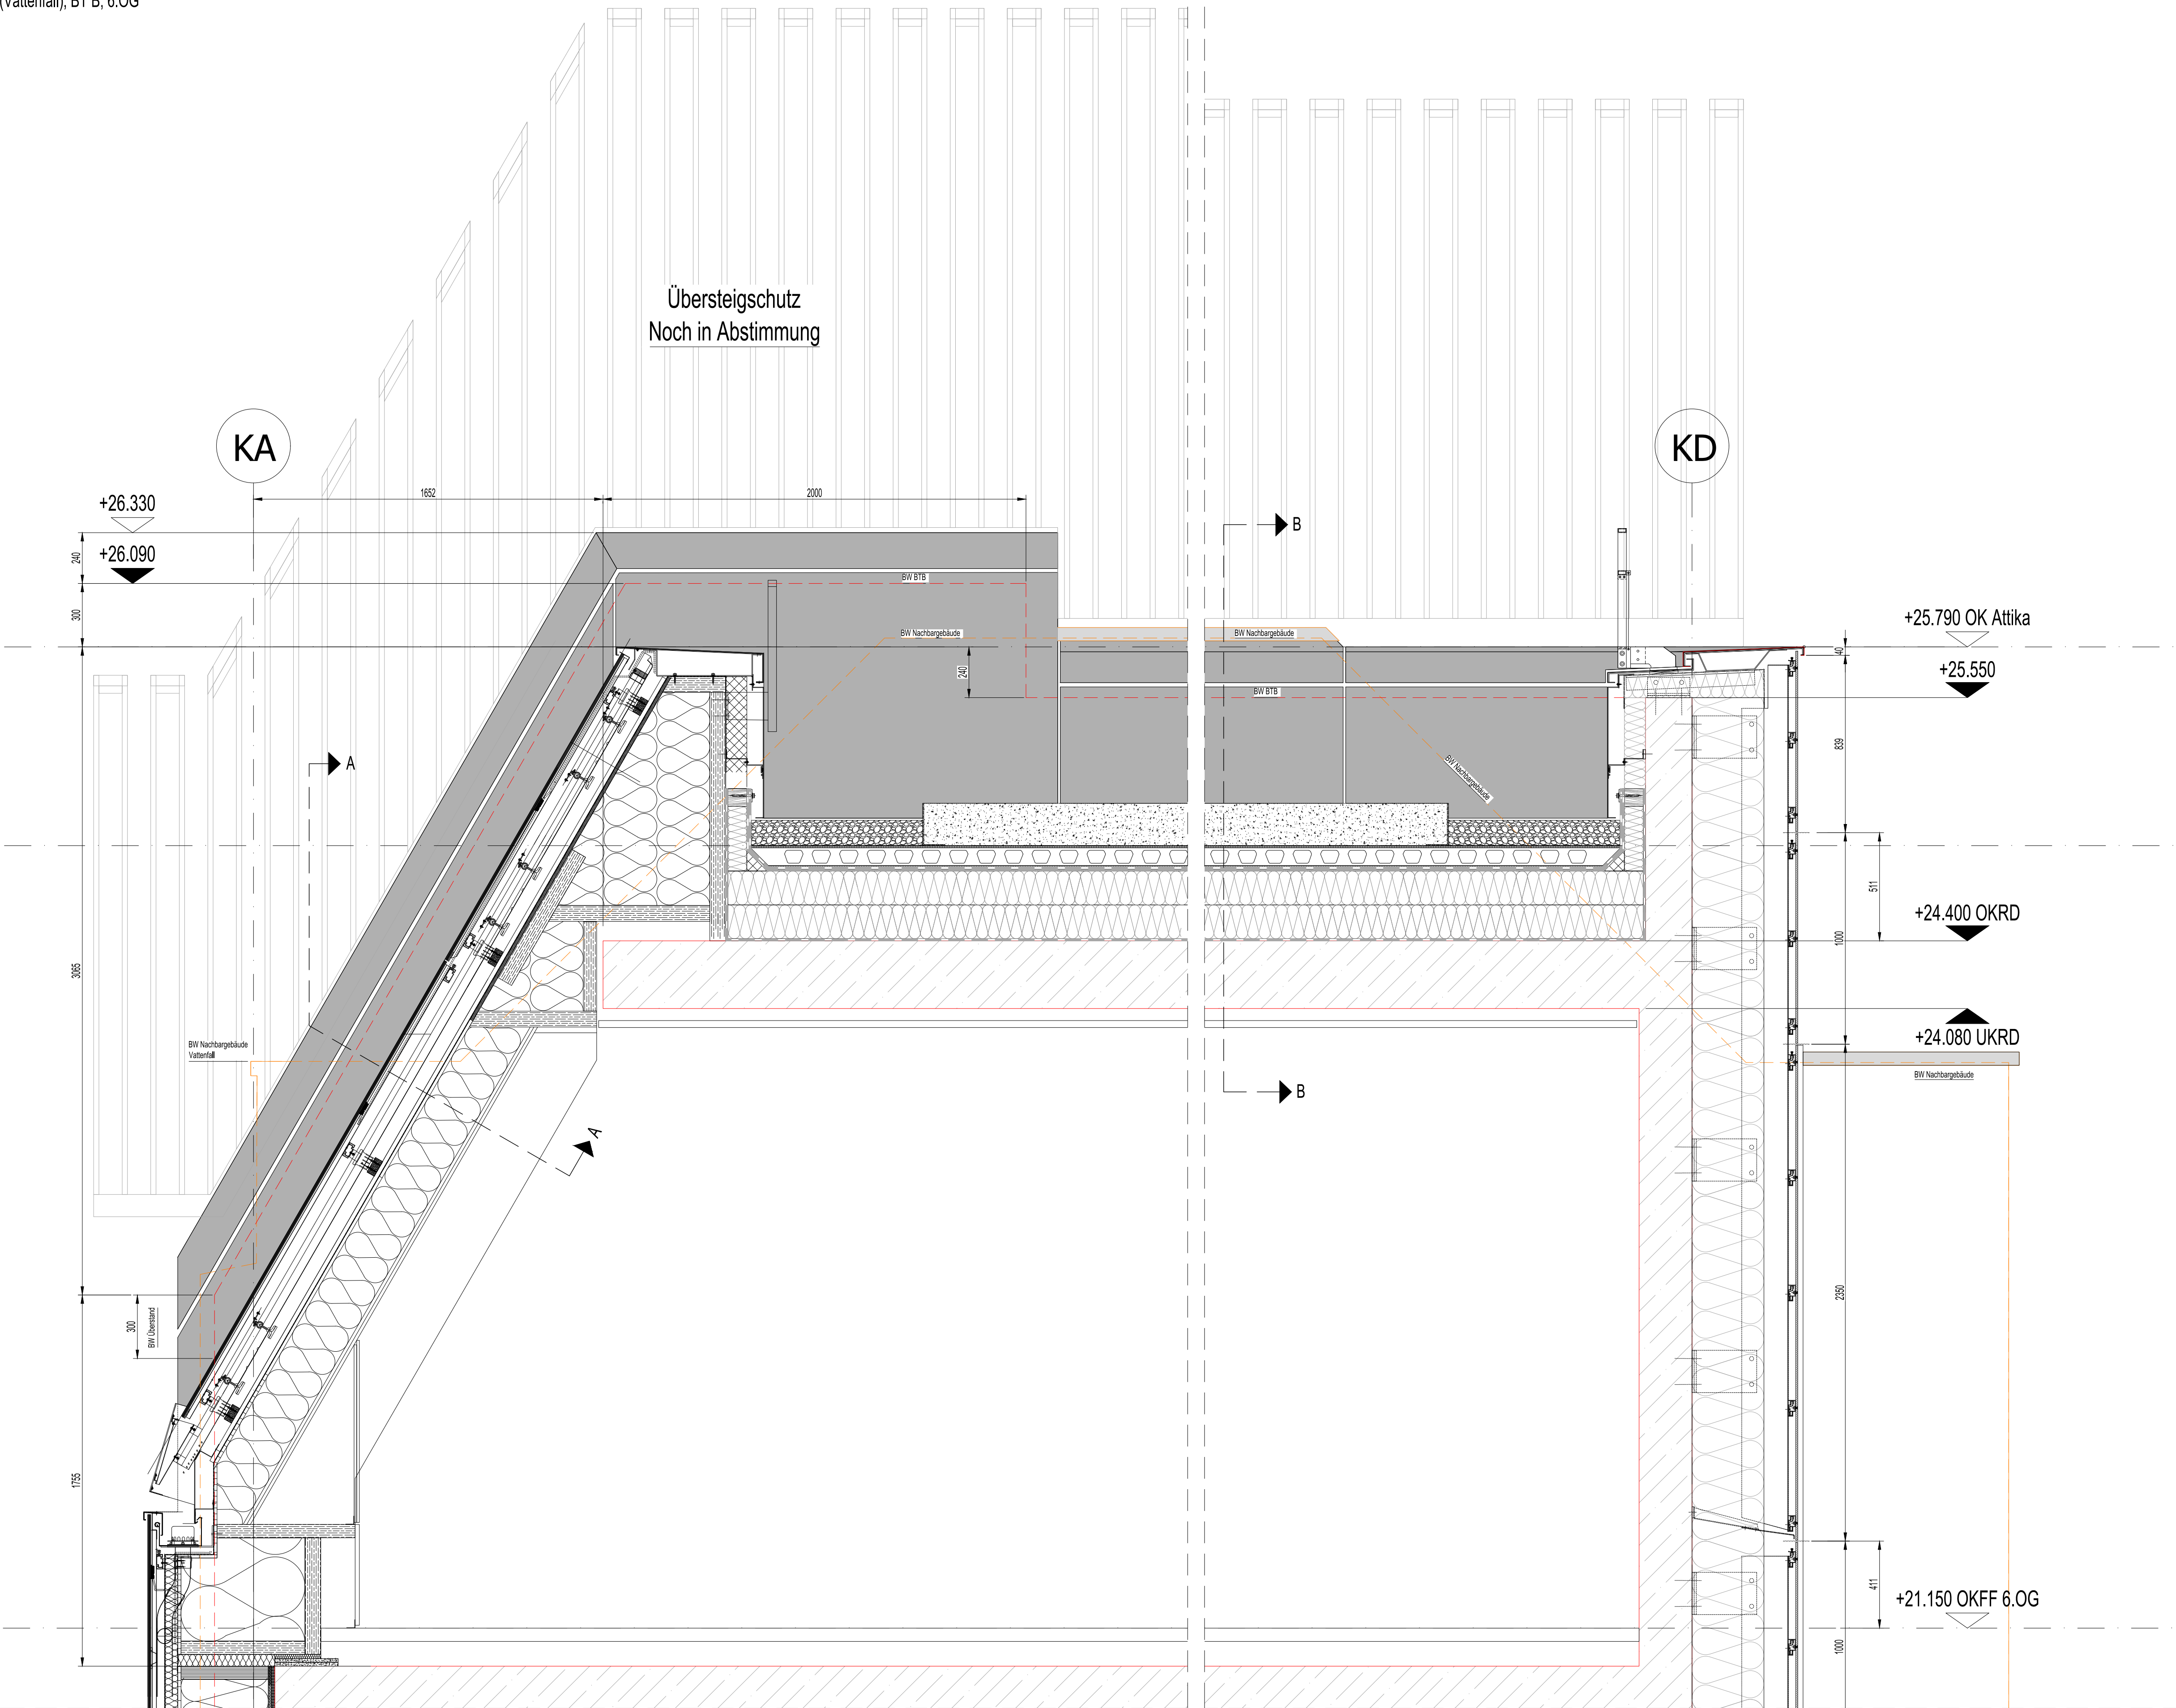


VSchnitt A-A

Attika zum Nachbargebäude im Bereich des
Mansarddaches

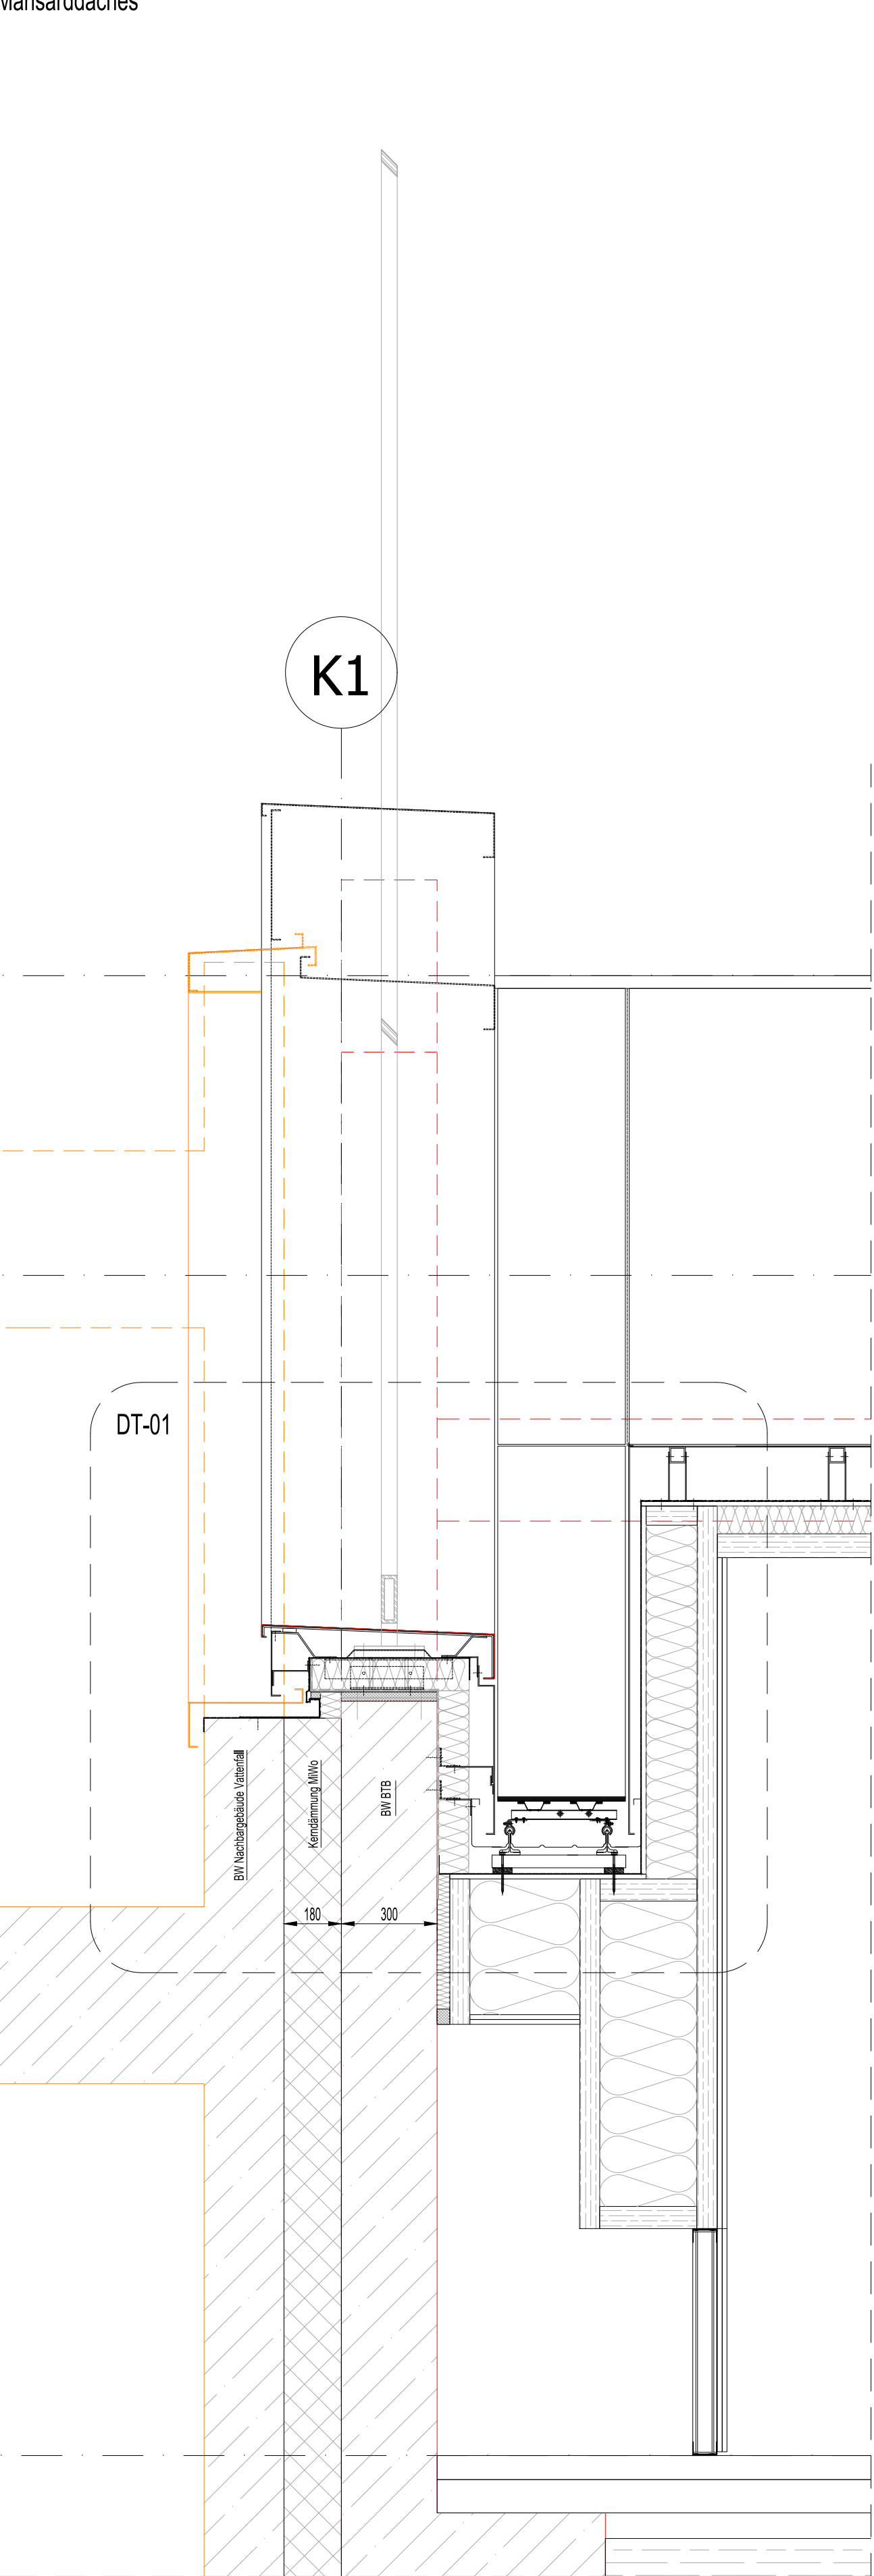


VSchnitt B-B

VSchnitt, Attika zum Nachbargebäude im
Flachdachbereich

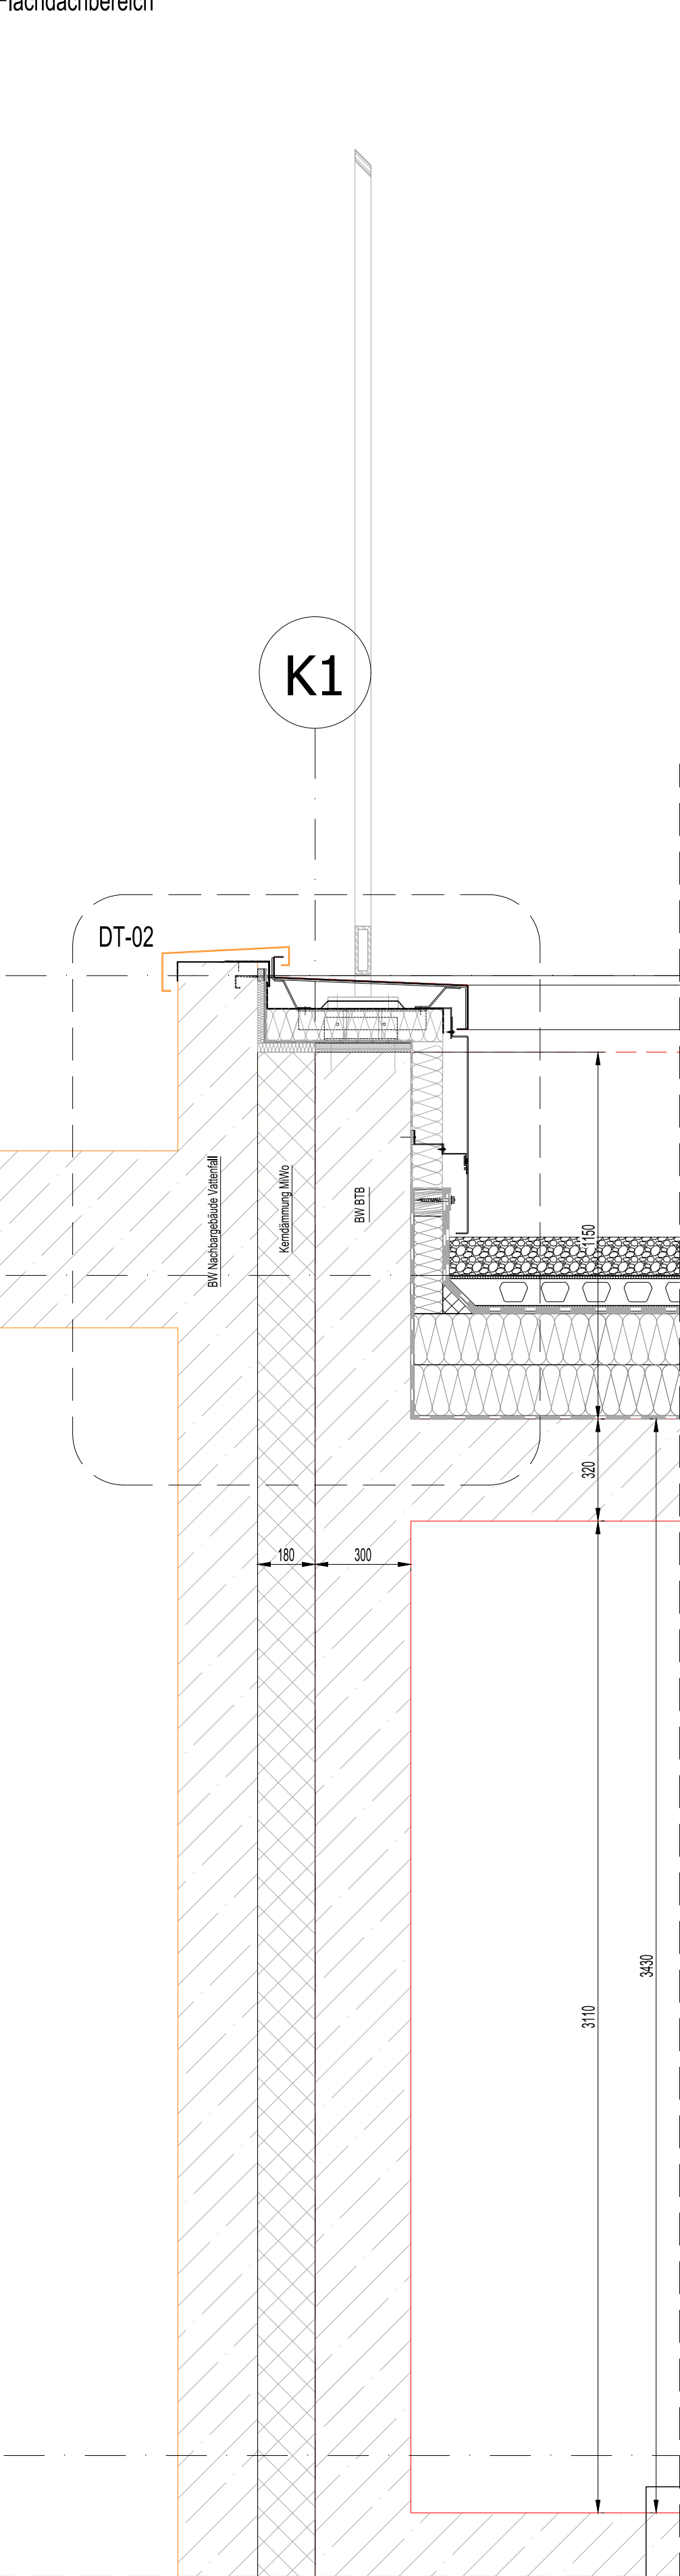

Attikauüberlappung und Folienanschluss. Bei der Ausbildung ist sicherzustellen, dass jegliche Hinterläufigkeit im Bereich der Gebäudefuge zur Nachbarbrandwand wirkungsvoll ausgeschlossen ist. Attikabreite ist den jeweiligen Situationen anzupassen. Übergang zwischen den Bereichen ist mittelst geschweißten Formstück herzustellen.

Alle Anschlüsse am Bestand nach örtlichem Aufmaß. Maß- und Höhenabstimmung zwischen den Gewerken vor Ort erforderlich. Aufnahme Bauteilbewegungen von ca. 10 mm in alle Richtungen

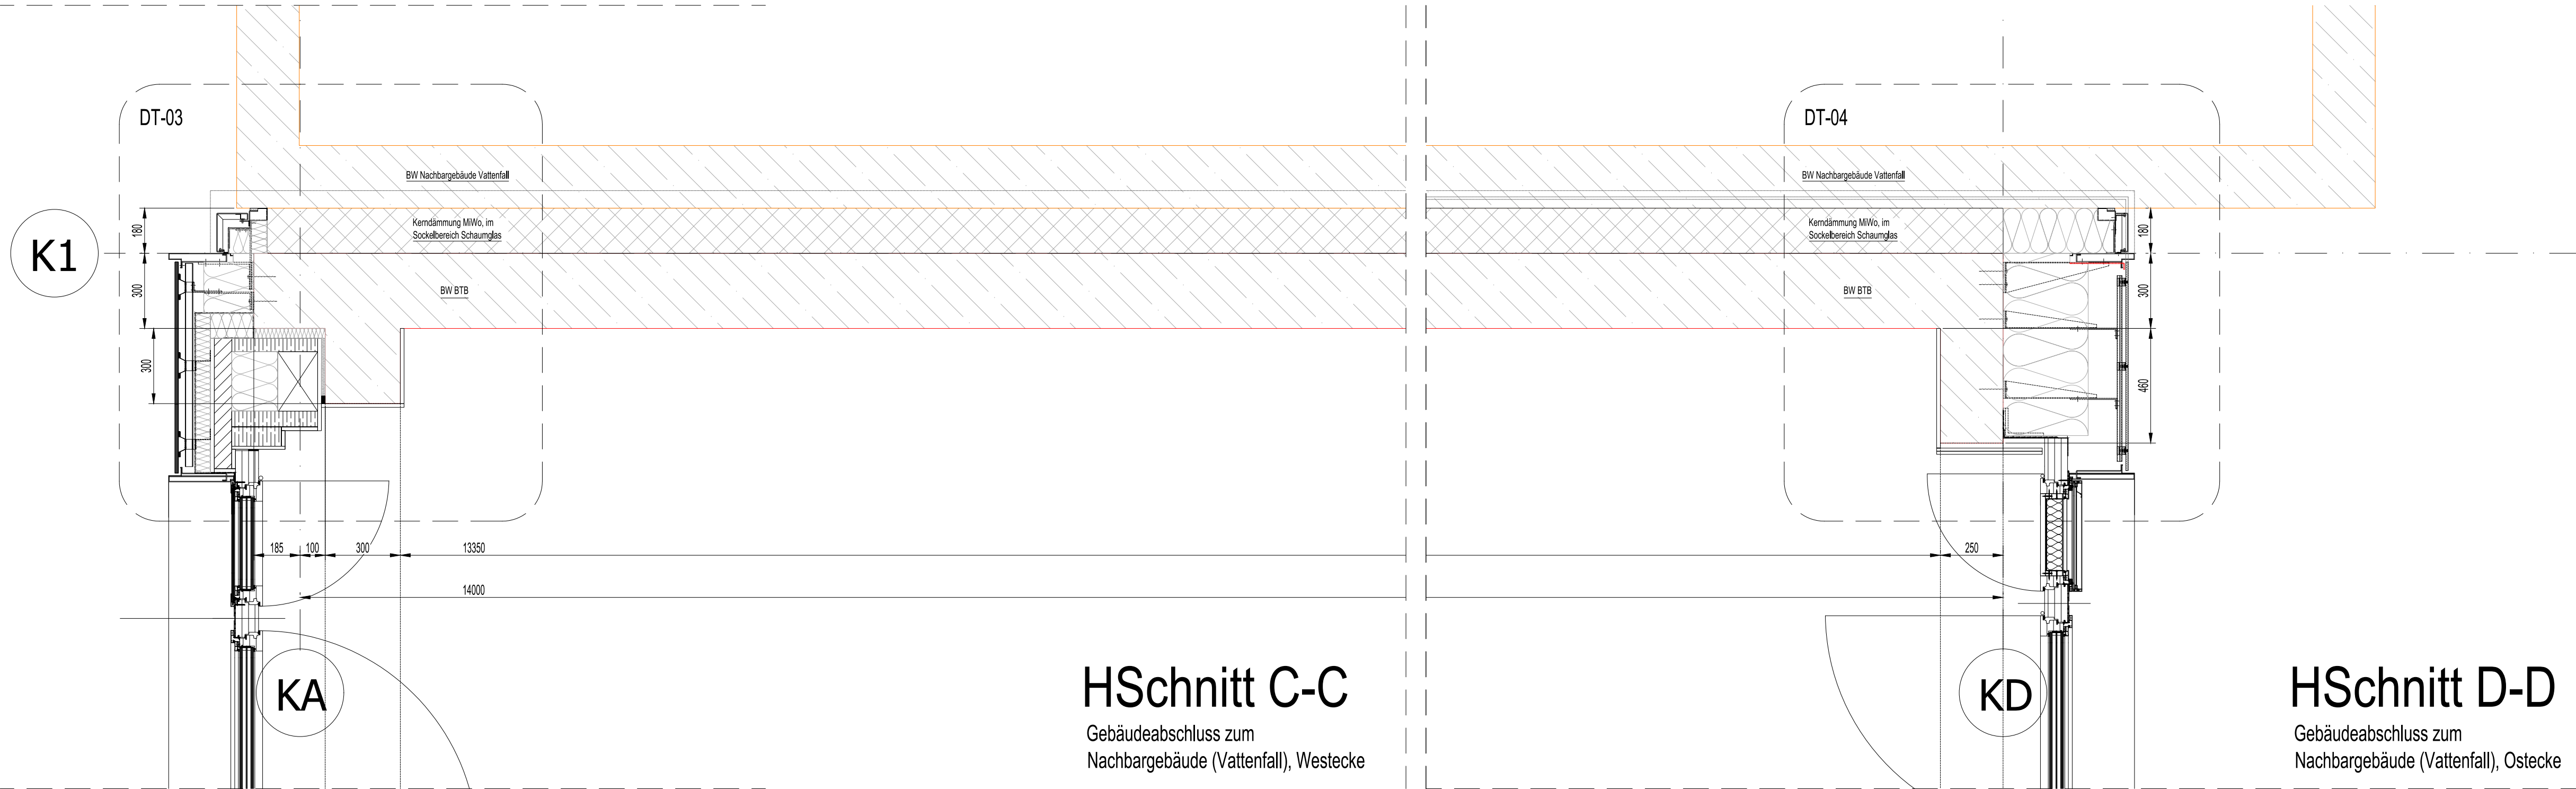

Bauherrin: Maßnahmestützpunkt Bundesanstalt für Immobilienaufgaben Maßnahmennummer (PS-Element): BA-BE 126511-A01 VKS Nummer (Virtueller Bauelement): 126511 Gebäudekennzeichen: 126511-00001-A		Adresse Bauherrin: Maßnahmestützpunkt Bundesanstalt für Immobilienaufgaben Eisenstraße 95 53119 Bonn Verreitet durch: Hauptstelle Facility Management Friedenstraße 87 10823 Berlin	
Lageplan		Nordpfeil	
34,70 x 14,4 m ± 0,00 m			
Verreitet Bauherr (bautechnisch) Bauteilführende Ebene Bundesamt für Bauwesen und Raumordnung Referat V 3 Straße des 17. Juni 112 10623 Berlin Telefon 018 401-0 Telefax 018401-1270			
BR-Nr.: 05886-02 Bauelement: 841 x 1189 Kurzbeschreibung: DF 860 Maßstab: 1:10		Bauelement: Erweiterungsbau Nutzer / Gebäude / Liegenschaftsadresse: BMUV Stresemannstr. / Erna - Berger Str. 10117 Berlin	
BT B - Anschluss am Nachbargebäude (Vattenfall), Straßenseite Übersicht und Schnitte			
Objektplanung Gez.: Planersteller		Planerstellung D10117STR_XX00 A 300 DF 860 20260430 01v01 -P -A	
Geprüft		Geprüft	
Gez.		Gez.	
Geprüft		Geprüft	
Gez.		Gez.	
Geprüft		Geprüft	