


Anforderungen:

Brandschutz / Baustoffklasse: gem. Brandschutzkonzept
Wärmeschutz: gem. Wärmeschutzkonzept
Schallschutz: gem. Bauakustik-Nachweis

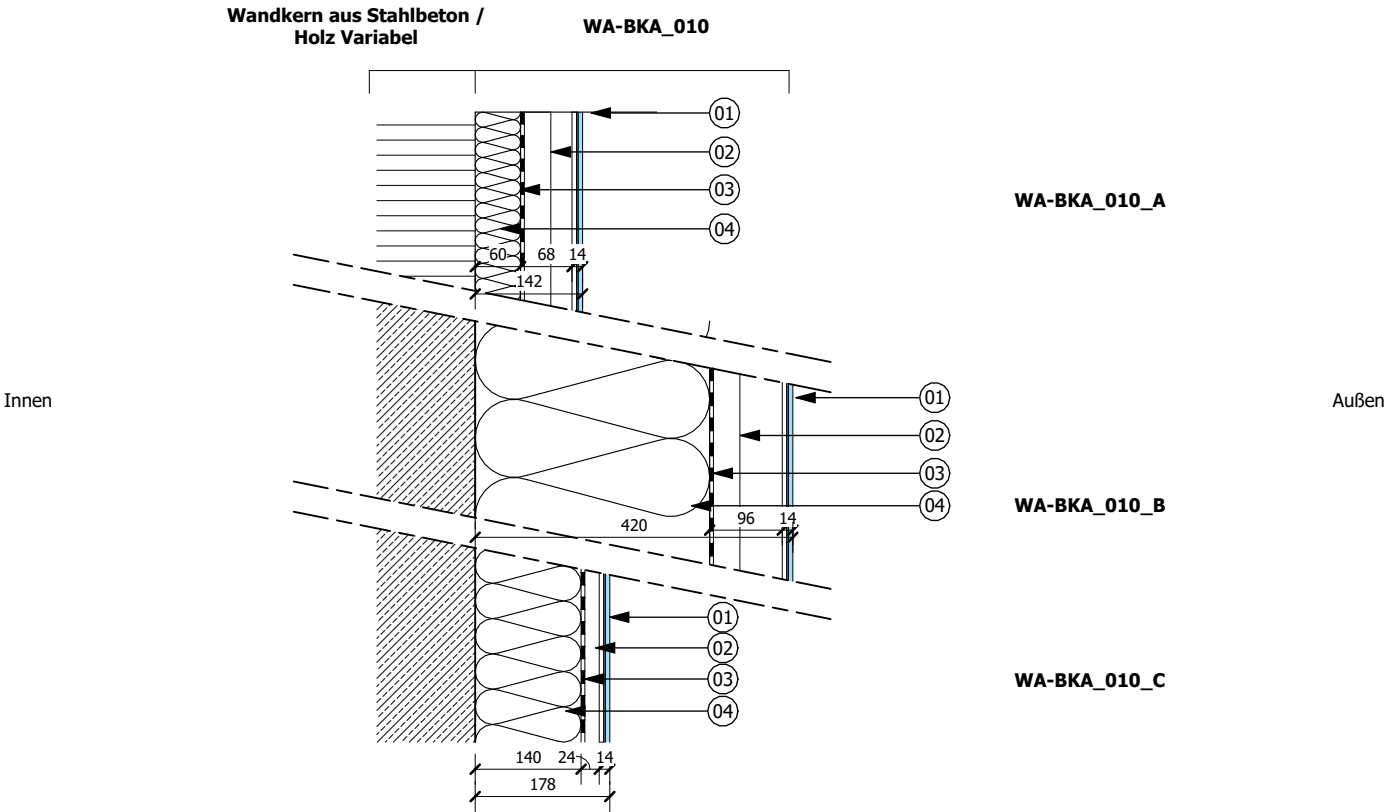

Gesamtaufbau:

- 01 BIPV-Element als vorgehängtes hinterlüftetes Fassadenpaneel, Lagerung mit SSG verklebten Backrails, Farbige Bedruckung: helles grau, satinierte Oberfläche
- 02 LM-Unterkonstruktion für PV-Paneele als statisch bemessenes Agraffensystem
- 03 Anschlussfolie dampfdiffusionsoffen als äußere Fassadenabdichtung, sd kleiner/gleich 0,5 m, UV-beständige Unterspann-/Dichtbahn, Wind- und schlagregendicht verklebt
- 04 Mineralfaserdämmung hinterlüftete Fassade, Schmelzpunkt $\geq$ 1000 °C, A1 nichtbrennbar, WLG-Qualität nach Wärmeschutzanforderungen bzw. max. 0,031 W/(mK), schwarz kaschiert

Anmerkungen:

Einbaubereich: Bauteil B: Regelgeschoss und Dachgeschoss Süd+Süd-West Fassaden, 3-6OG Nord-Ost Fassade
Verortung der einzelnen Wandaufbauten siehe:
Wandaufbauten (Außenwände): s. Pläne D10117STREG00A300_US070 bis D10117STRDG01A300_US077

Ansichten: s. Pläne D10117STRXX00A300_AN002, D10117STRXX00A300_AN012, D10117STRXX00A300_AN013
Details Straßenseite: s. Pläne D10117STRXX00A300_DF800 bis D10117STRXX00A300_DF849
Details Innenhof: s. Pläne D10117STRXX00A300_DF850 bis D10117STRXX00A300_DF899

Leitdetails: s. Pläne D10117STROG02A300_DF800_ bis D10117STROG02A300_DF899_
Holzbauplanung: s. Pläne D10117STROG02A300_DF850_20260402_BT_ bis D10117STROG02A300_DF854_20260402_BT_

27.04.26		Überarbeitung Fassade BT B	C
12.12.25		Abgabe Planpaket Fassade und Photovoltaik BTB 1.-6. OG	B
Datum	Planersteller	Art der Änderung	Index

Änderung

Bauherrin/ Maßnahmenträgerin Bundesanstalt für Immobilienaufgaben	Adresse Bauherrin/ Maßnahmenträgerin Bundesanstalt für Immobilienaufgaben Ellerstraße 56 53119 Bonn
Maßnahmennummer (PS-Element) BA-BE126511-A01	Vertreten durch Hauptstelle Facility Management
WE-Nummer (Wirtschaftseinheit) 126511	Fasanenstraße 87 10623 Berlin
Gebäudeteil-ID 126511-G0001-A	

Lageplansymbol

Erna-Berger-Straße

Straßenseite

Niederkirchnerstraße

34.70 ü. NHN (DHHN2016) = $\pm$ 0,00 m

	Vertreter Bauherr (baufachlich)/ Baudurchführende Ebene Bundesamt für Bauwesen und Raumordnung Referat V 3 Straße des 17. Juni 112 10623 Berlin Telefon 018 401-0 Telefax 018401-1270
--	---

BR-NR. 05886-02	Baumaßnahme Neubau / Erweiterungsbau Erweiterungsbau	Nutzer Gebäude- / Liegenschaftsadresse BMUKN Stresemannstr. / Erna-Berger-Straße 10117 Berlin
Blattgröße 297 x 420		
Kurzbezeichnung Plan DF-DF890	Planinhalt WA-BKA_010 PV Verkleidung, Dämmung	
Maßstab 1 : 10	Aufbau 300, 422, 178 mm	

Gewerk Objektplanung	Planocodierung D10117STR XX00 A 300_ DF 890_ 20260427 01v01 -P -C
Gez.	Planersteller
Geprüft 20260427	

Gewerk	Planocodierung
Gez.	Planersteller
Geprüft	

Gewerk	Planocodierung
Gez.	Planersteller
Geprüft	