


Anforderungen:

Brandschutz / Baustoffklasse: gem. Brandschutzkonzept (k.A. und F90)
Wärmeschutz: gem. Wärmeschutzkonzept
Schallschutz: gem. Bauakustik-Nachweis

Wandkern aus
Stahlbeton/Holz Variabel
WA-BKA_030

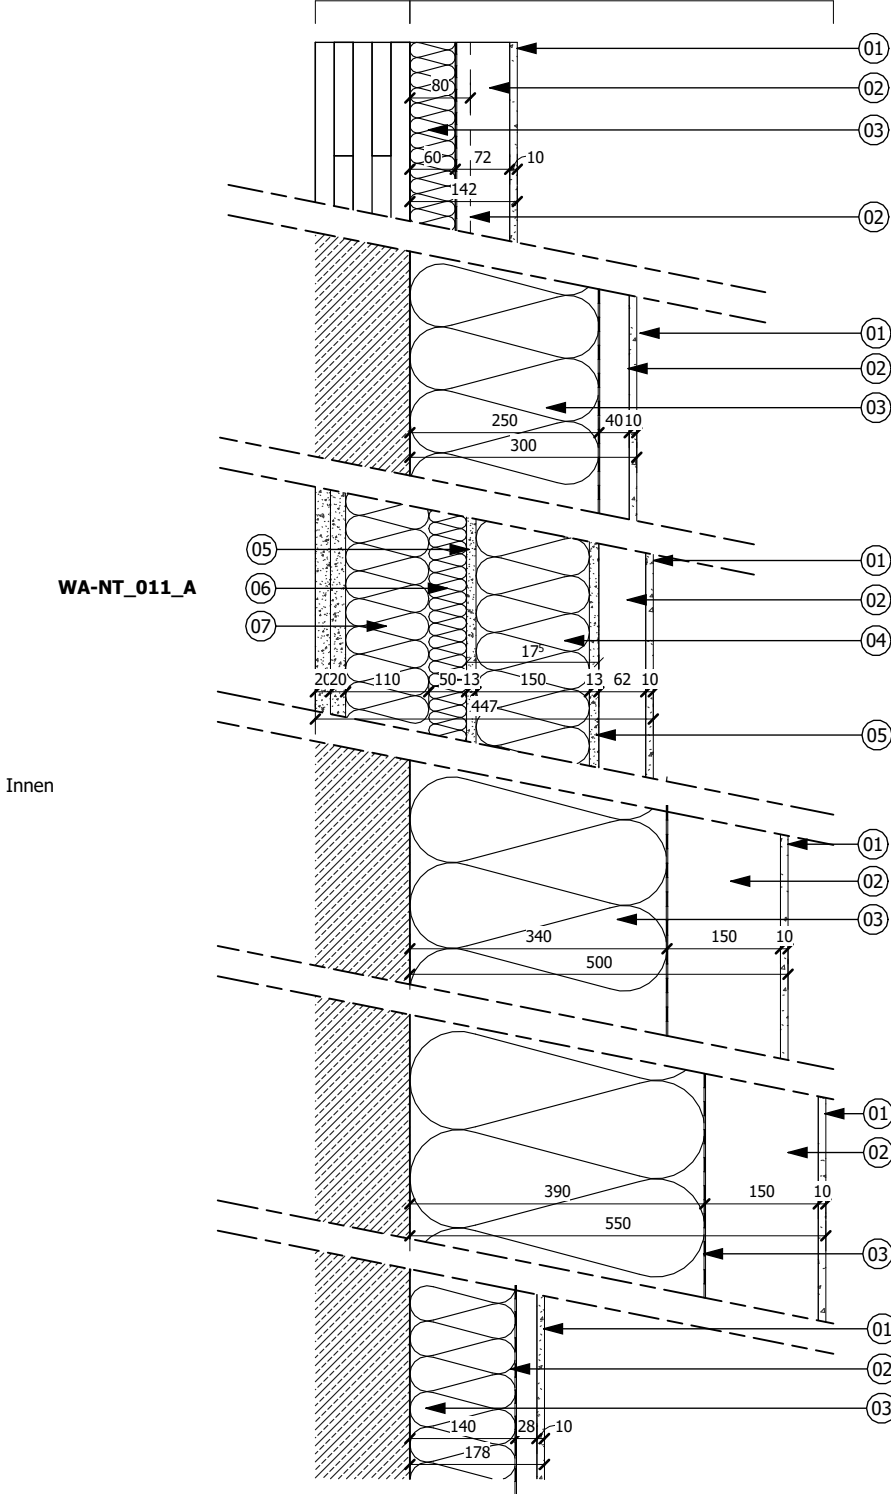

WA-BKA_030_A
Dämmdicke 80 mm im Attikabereich

WA-BKA_030_B

WA-BKA_030_C

WA-BKA_030_D

WA-BKA_030_E

WA-BKA_030_F

Gesamtaufbau:

- 01 10mm Fasserzementplatte, verdeckt befestigt
- 02 28/40/60/72/140/190mm Unterkonstruktion / Hinterlüftung
- 03 50/60/80/150/250/300/400mm Mineralwolle mit einseitiger Vlieskaschierung, Wärmedämmung Typ WAB
- 04 Außenschale:Gesamttiefe 175 mm,12.5 mm Gipsfaserplatte,2xKAW-Fassadenprofil 150 geschachtelt,150 mm Dämmpaket aus MiWo, Fassadenfolie, dampfoffen 12.5 mm Zementplatte für Außenwände
- 05 12,5 mm GK-Platte
- 06 Zwischendämmschicht 50 mm MiWo
- 07 Innenschale: 20 mm Brandschutzplatte, Dampfbremse, 20 mm Brandschutzplatte, 75 mm CW/UW Profile, ausgefüllt mit 110 mm Mineralwolle-Dämmschicht nach EN 13162, Nichtbrennbar Schmelzpunkt ≥ 1000 °C nach DIN 4102-17

Anmerkungen:
Einbaubereich: Bauteil A: TRH Dachgeschoss
Bauteil B: Innenhof

Die genaue Position der einzelnen Typen entnehmen Sie bitte den Pläne:
Wandaufbauten (Außenwände): s. Pläne D10117STREG00A300_US070 bis D10117STRDG01A300_US077

Ansichten: s. Pläne D10117STRXX00A300_AN002, D10117STRXX00A300_AN012, D10117STRXX00A300_AN013
Details Straßenseite: s. PläneD10117STRXX00A300_DF800 bis D10117STRXX00A300_DF849
Details Innenhof: s. Pläne D10117STRXX00A300_DF850 bis D10117STRXX00A300_DF899

27.04.26		Überarbeitung Fassade BT B	C
12.12.25		Abgabe Planpaket Fassade und Photovoltaik BTB 1.-6. OG	B
Datum	Planersteller	Art der Änderung	Index
Änderung			

Bauherrin/ Maßnahmenträgerin Bundesanstalt für Immobilienaufgaben	Adresse Bauherrin/ Maßnahmenträgerin Bundesanstalt für Immobilienaufgaben Ellerstraße 56 53119 Bonn
Maßnahmennummer (PS-Element) BA-BE126511-A01	Vertreten durch Hauptstelle Facility Management
WE-Nummer (Wirtschaftseinheit) 126511	Fasanenstraße 87 10623 Berlin
Gebäudeteil-ID 126511-G0001-A	

Lageplansymbol	Erna-Berger-Straße Sternenstraße Niederkirchnerstraße
34.70 ü. NHN (DHHN2016) = ± 0,00 m	

Bundesamt für Bauwesen und Raumordnung Referat V 3	Vertreter Bauherr (baufachlich)/ Baudurchführende Ebene
Straße des 17. Juni 112 10623 Berlin Telefon 018 401-0 Telefax 018401-1270	

BR-NR. 05886-02	Baumaßnahme Neubau / Erweiterungsbau	Nutzer Gebäude- / Liegenschaftsadresse BMUKN Stresemannstr. / Erna-Berger-Straße 10117 Berlin
Blattgröße 297 x 420	Erweiterungsbau	
Kurzbezeichnung Plan DF-DF892	Planinhalt WA-BKA_030 Faserzementplatten, Dämmung	
Maßstab 1 : 10	Aufbau 300 mm	

Gewerk Objektplanung	Planocodierung D10117STR XX00 A 300_ DF 892_ 20260427 01v01 -P -C
Gez.	Planersteller
Geprüft 20260427	

Gewerk	Planocodierung
Gez.	Planersteller
Geprüft	

Gewerk	Planocodierung
Gez.	Planersteller
Geprüft	