




Schnitt D-D
M 1:25

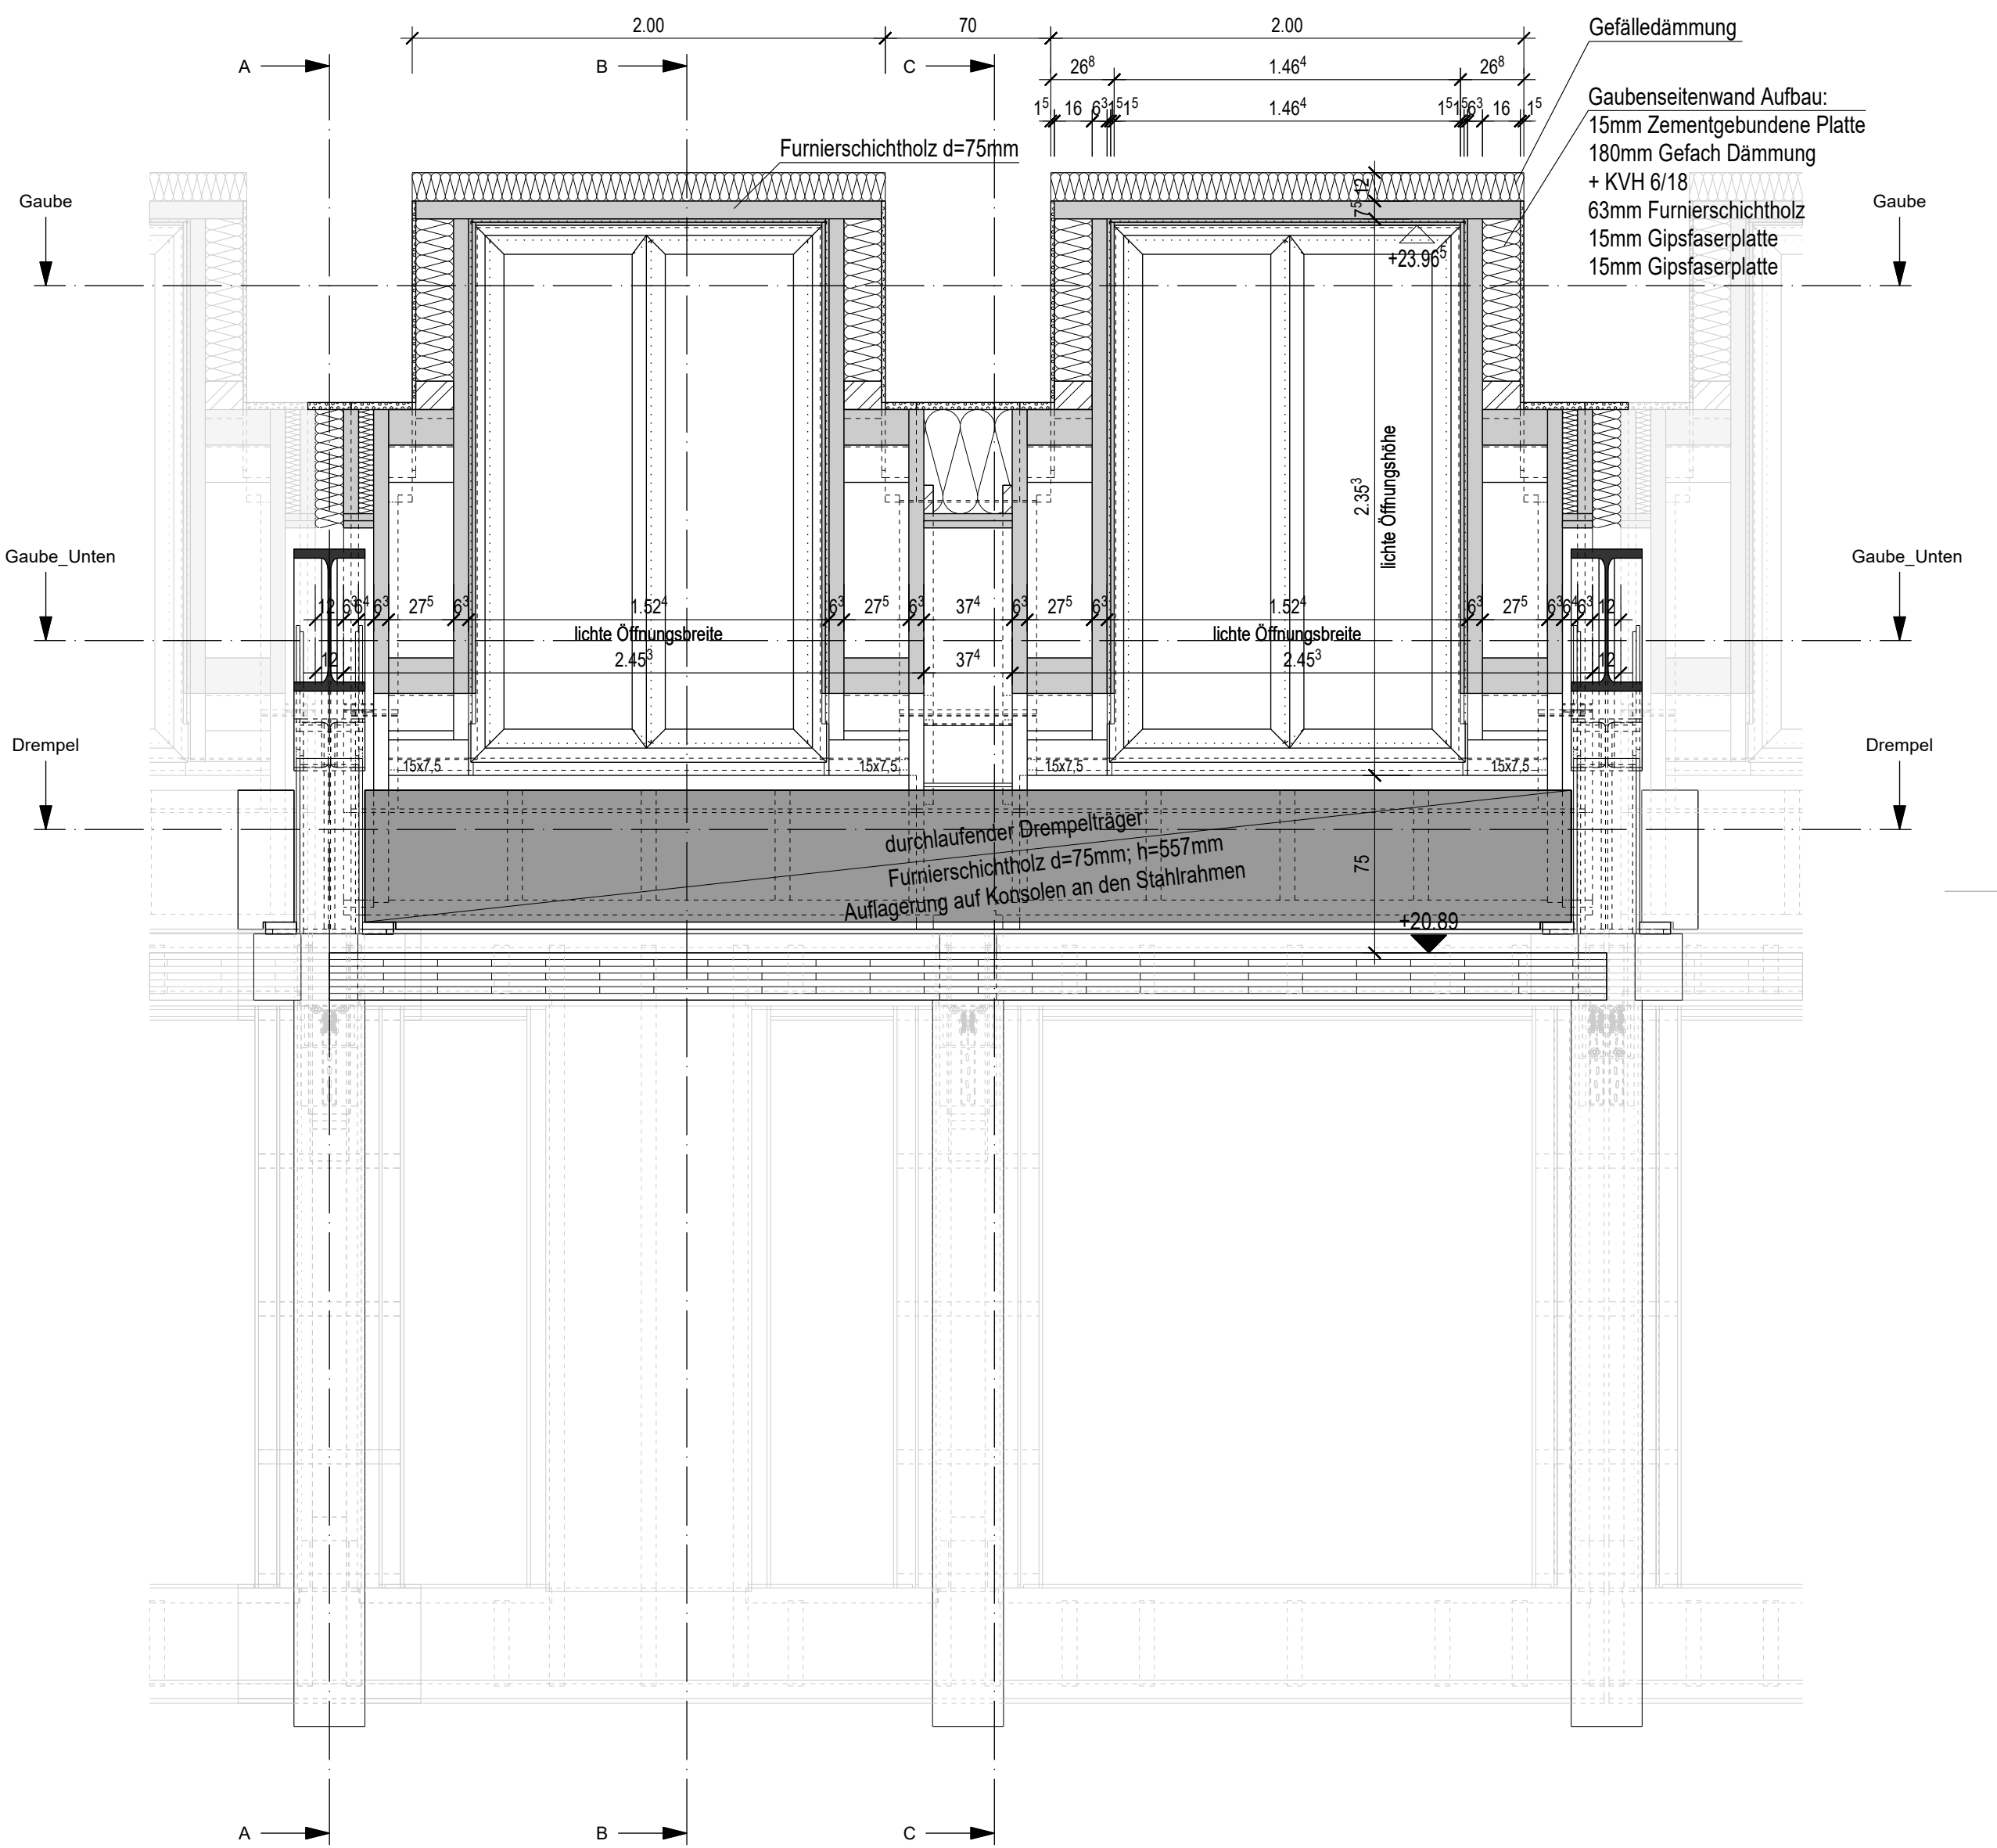


Grundriss Attika
M 1:25

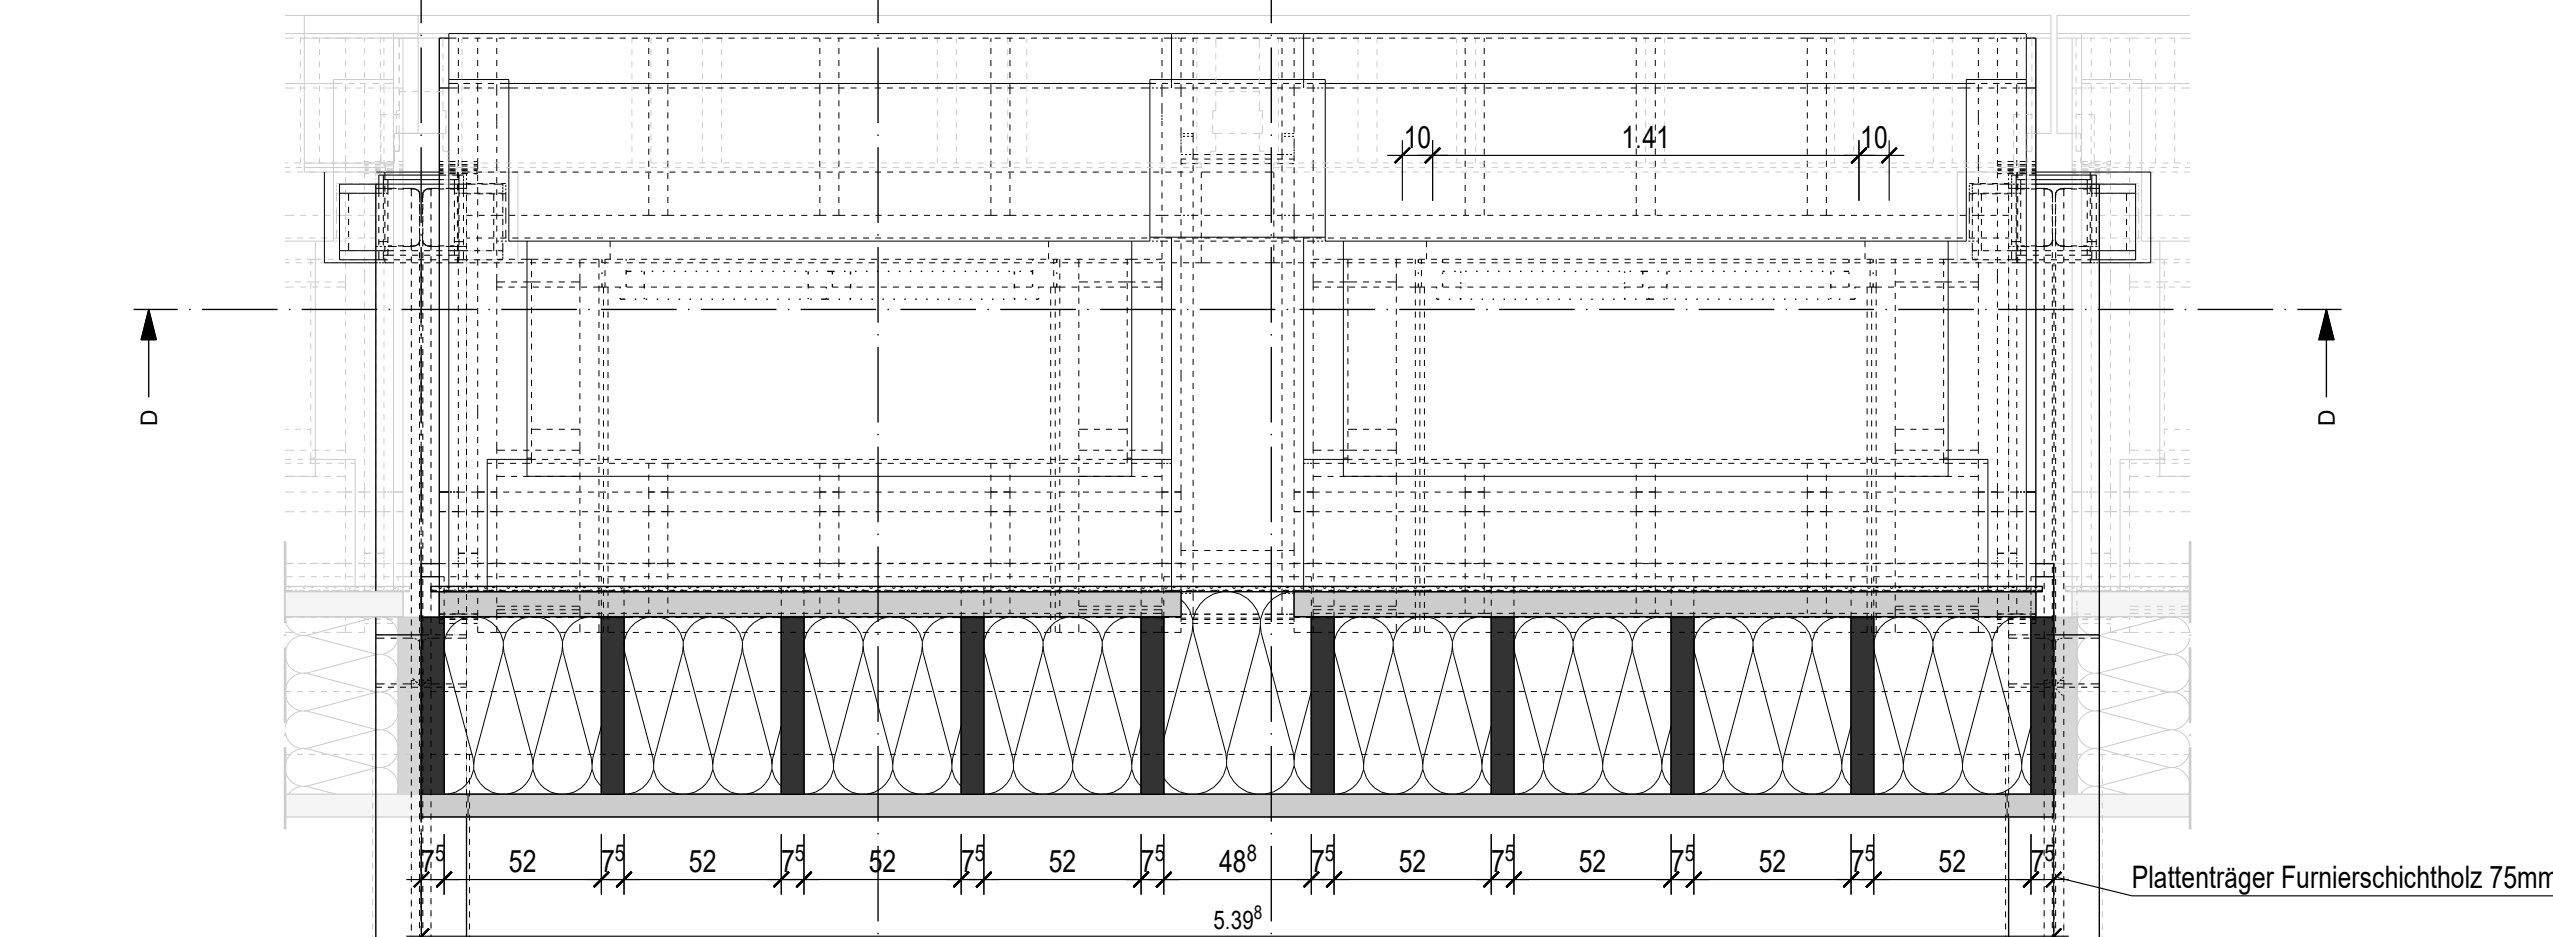


Grundriss Gaube
M 1:25

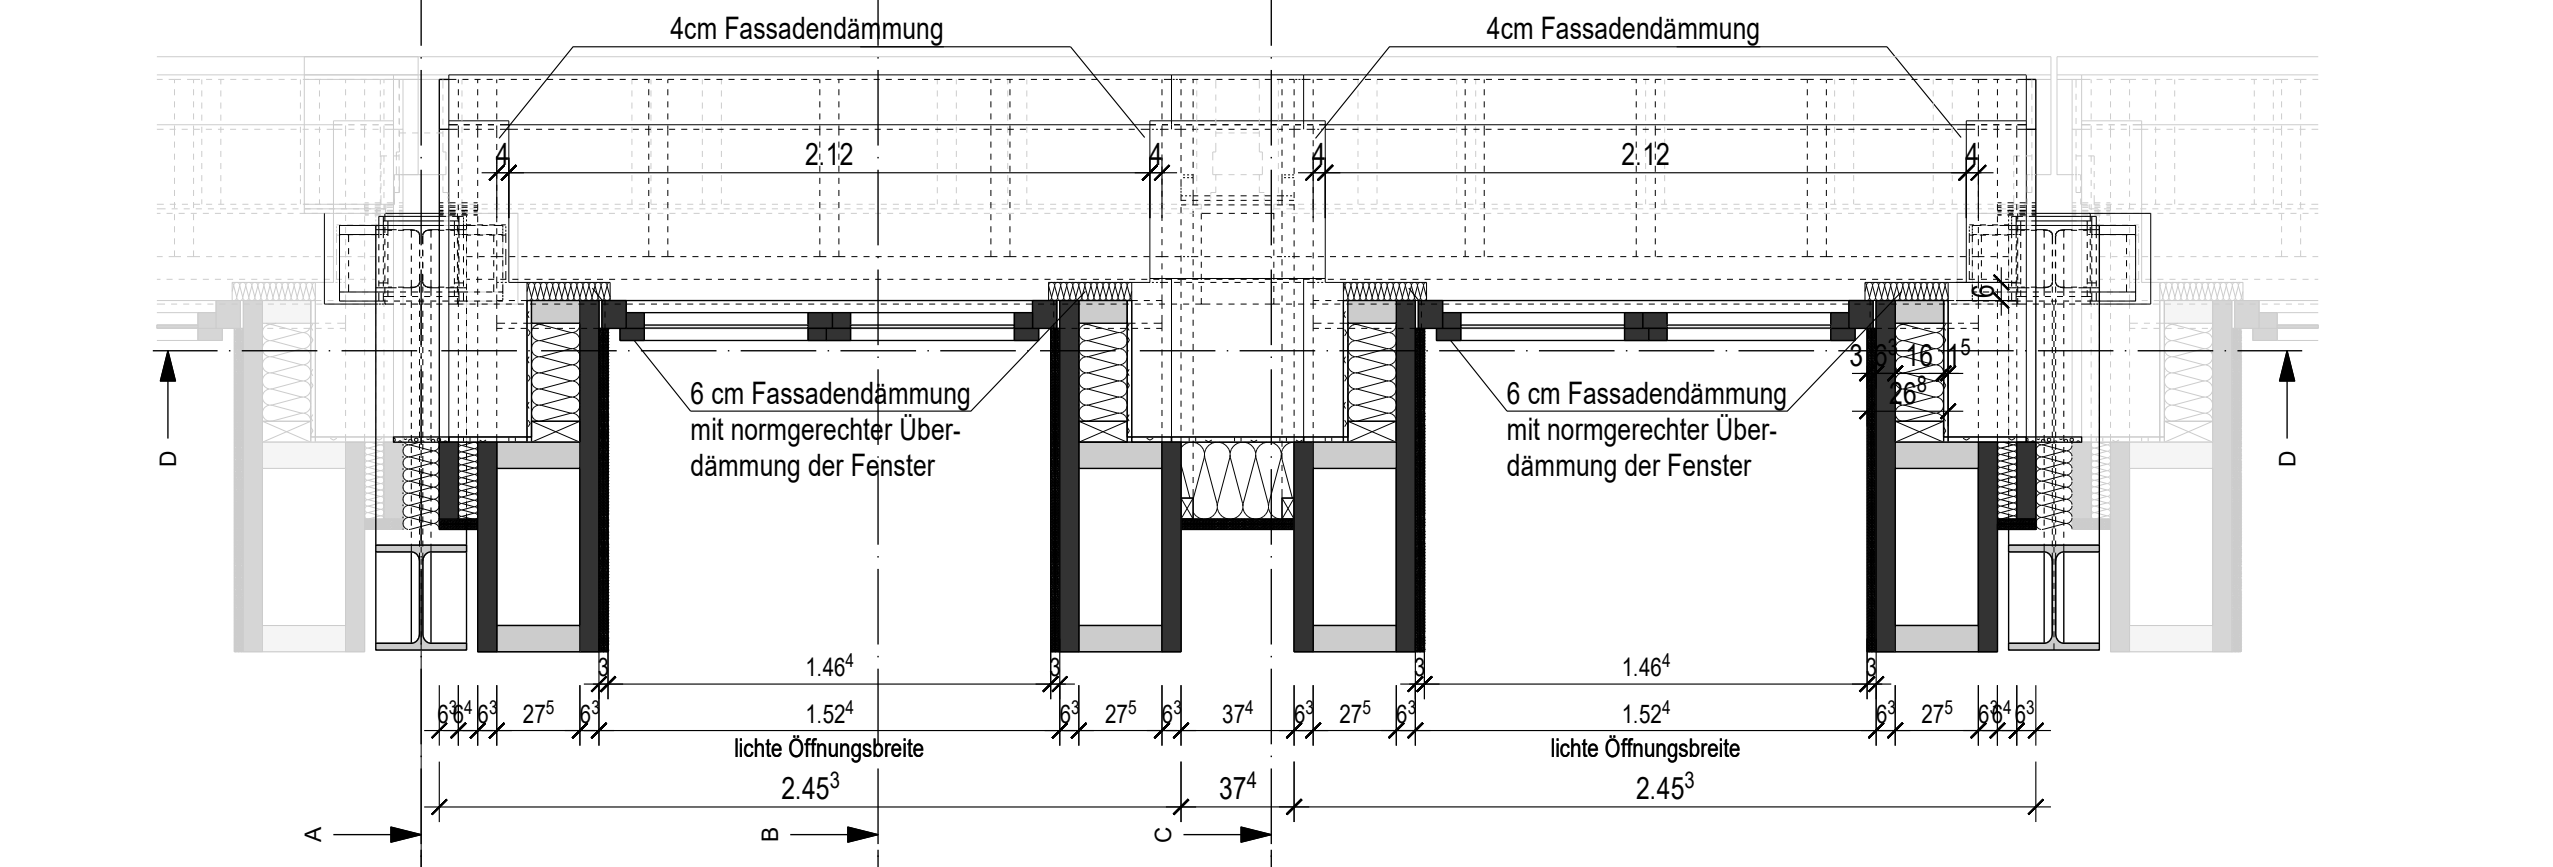


Grundriss Drempel
M 1:25

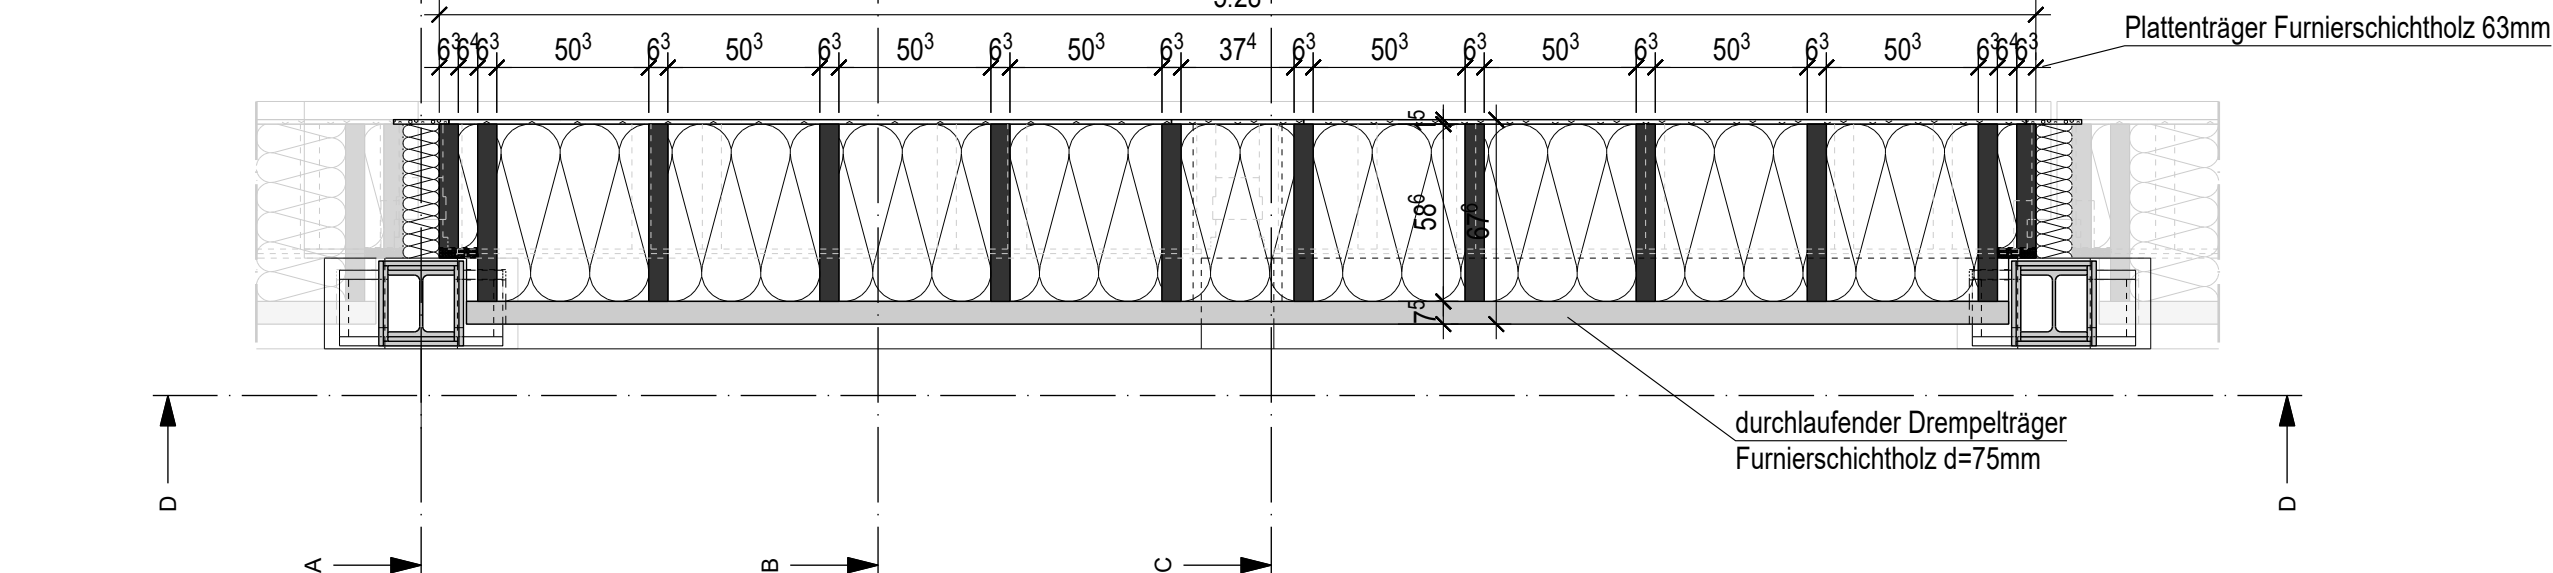


Schnitt A-A
M 1:25

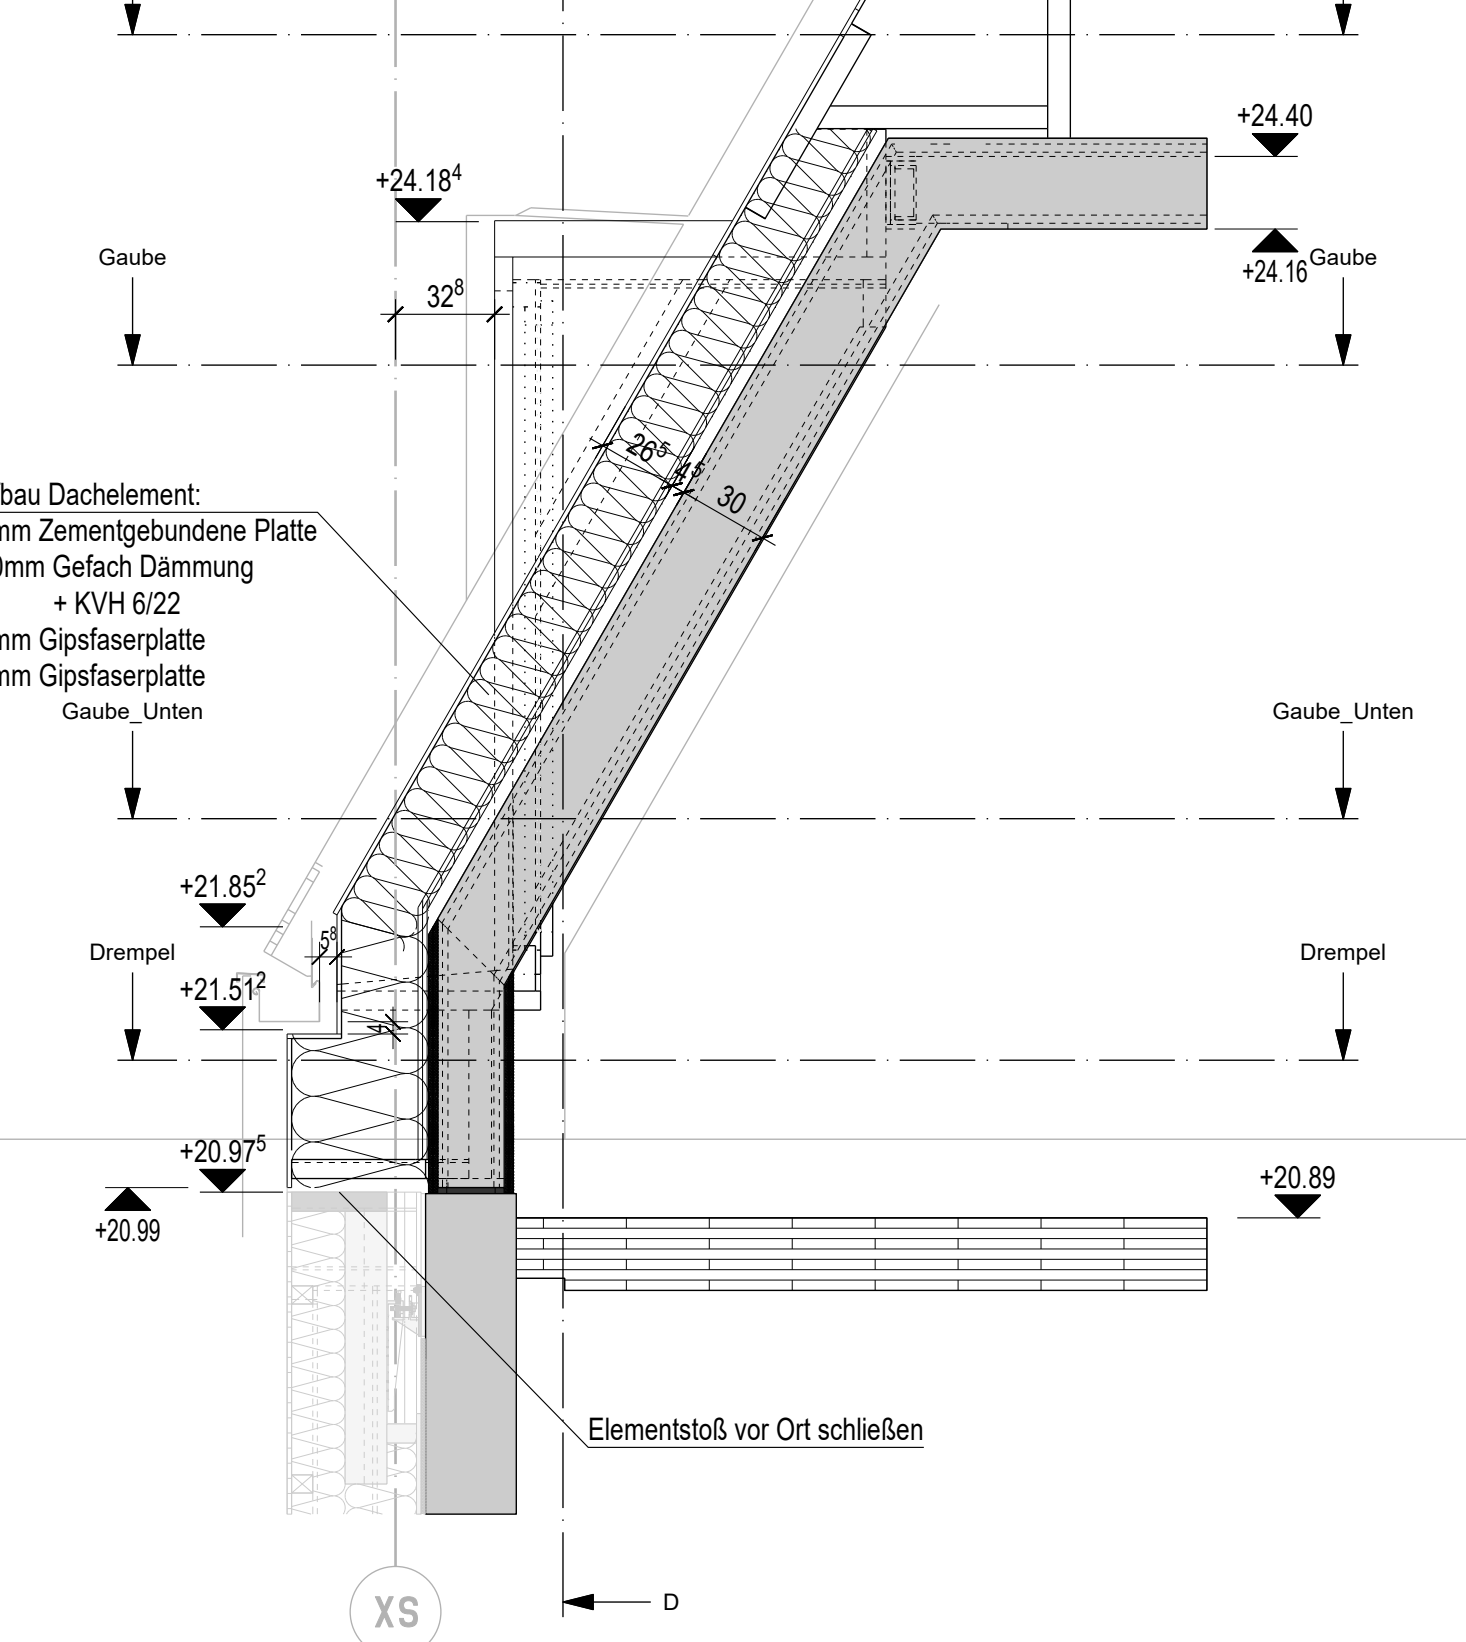



Schnitt B-B
M 1:25

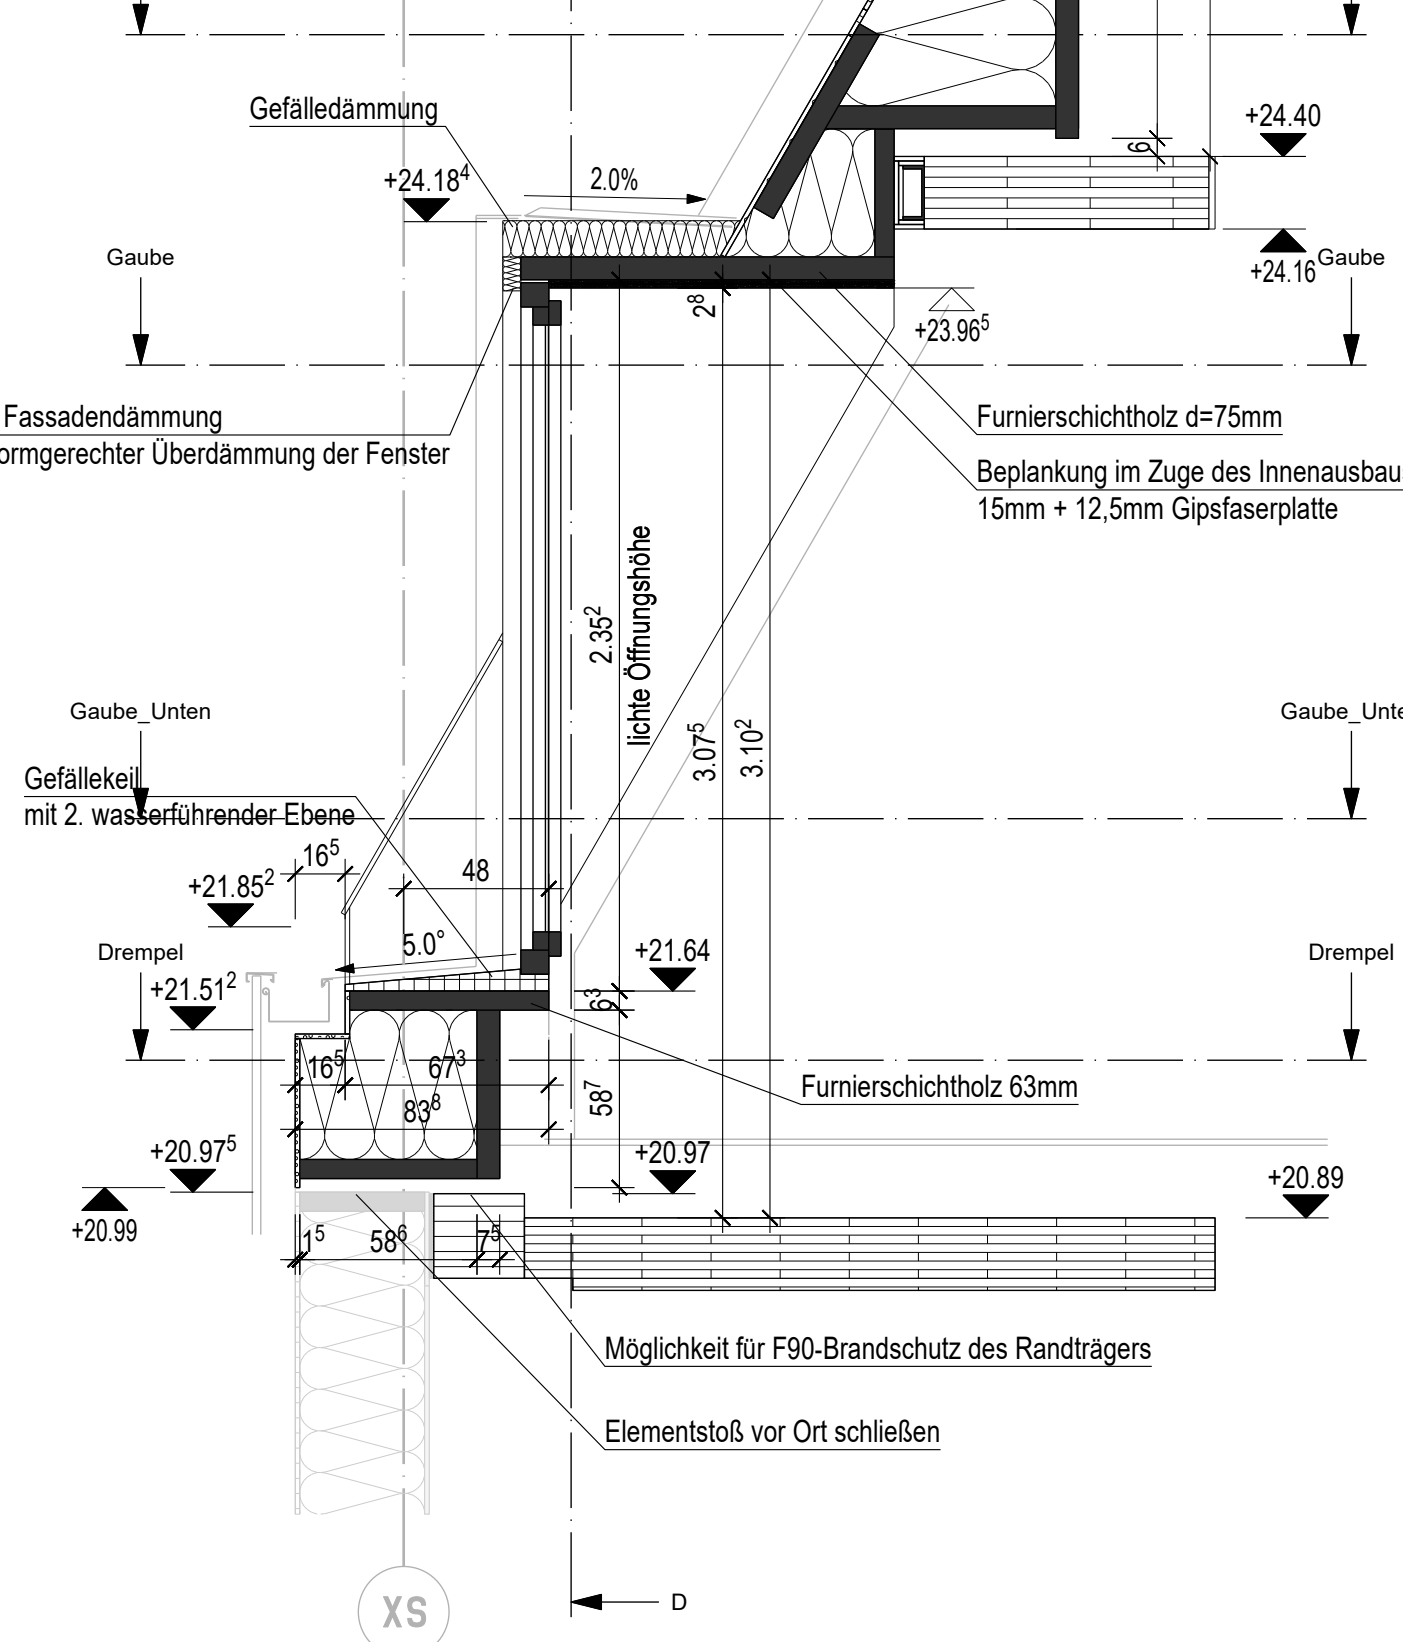

Schnitt C-C
M 1:25

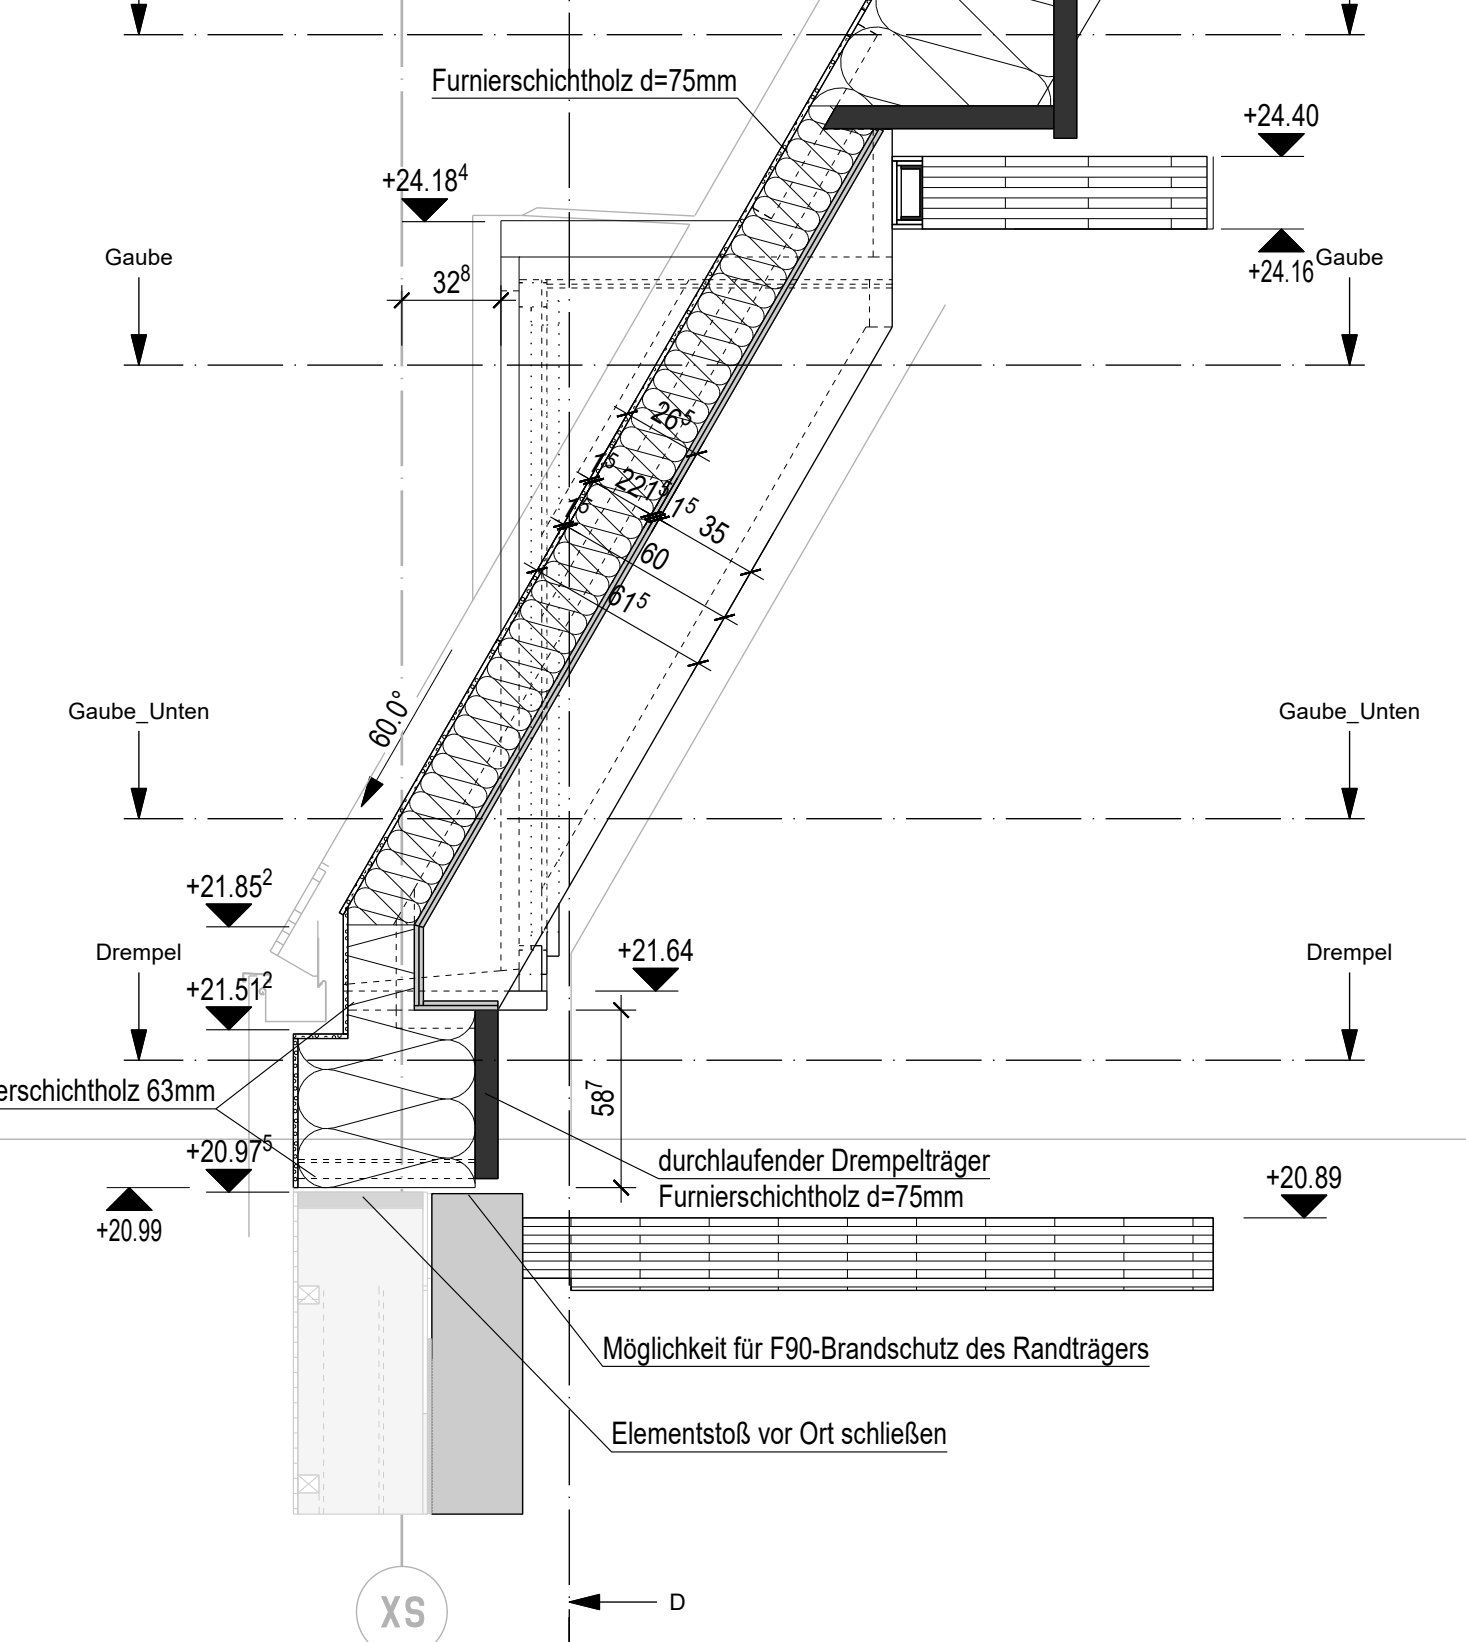

Ansicht
M 1:25

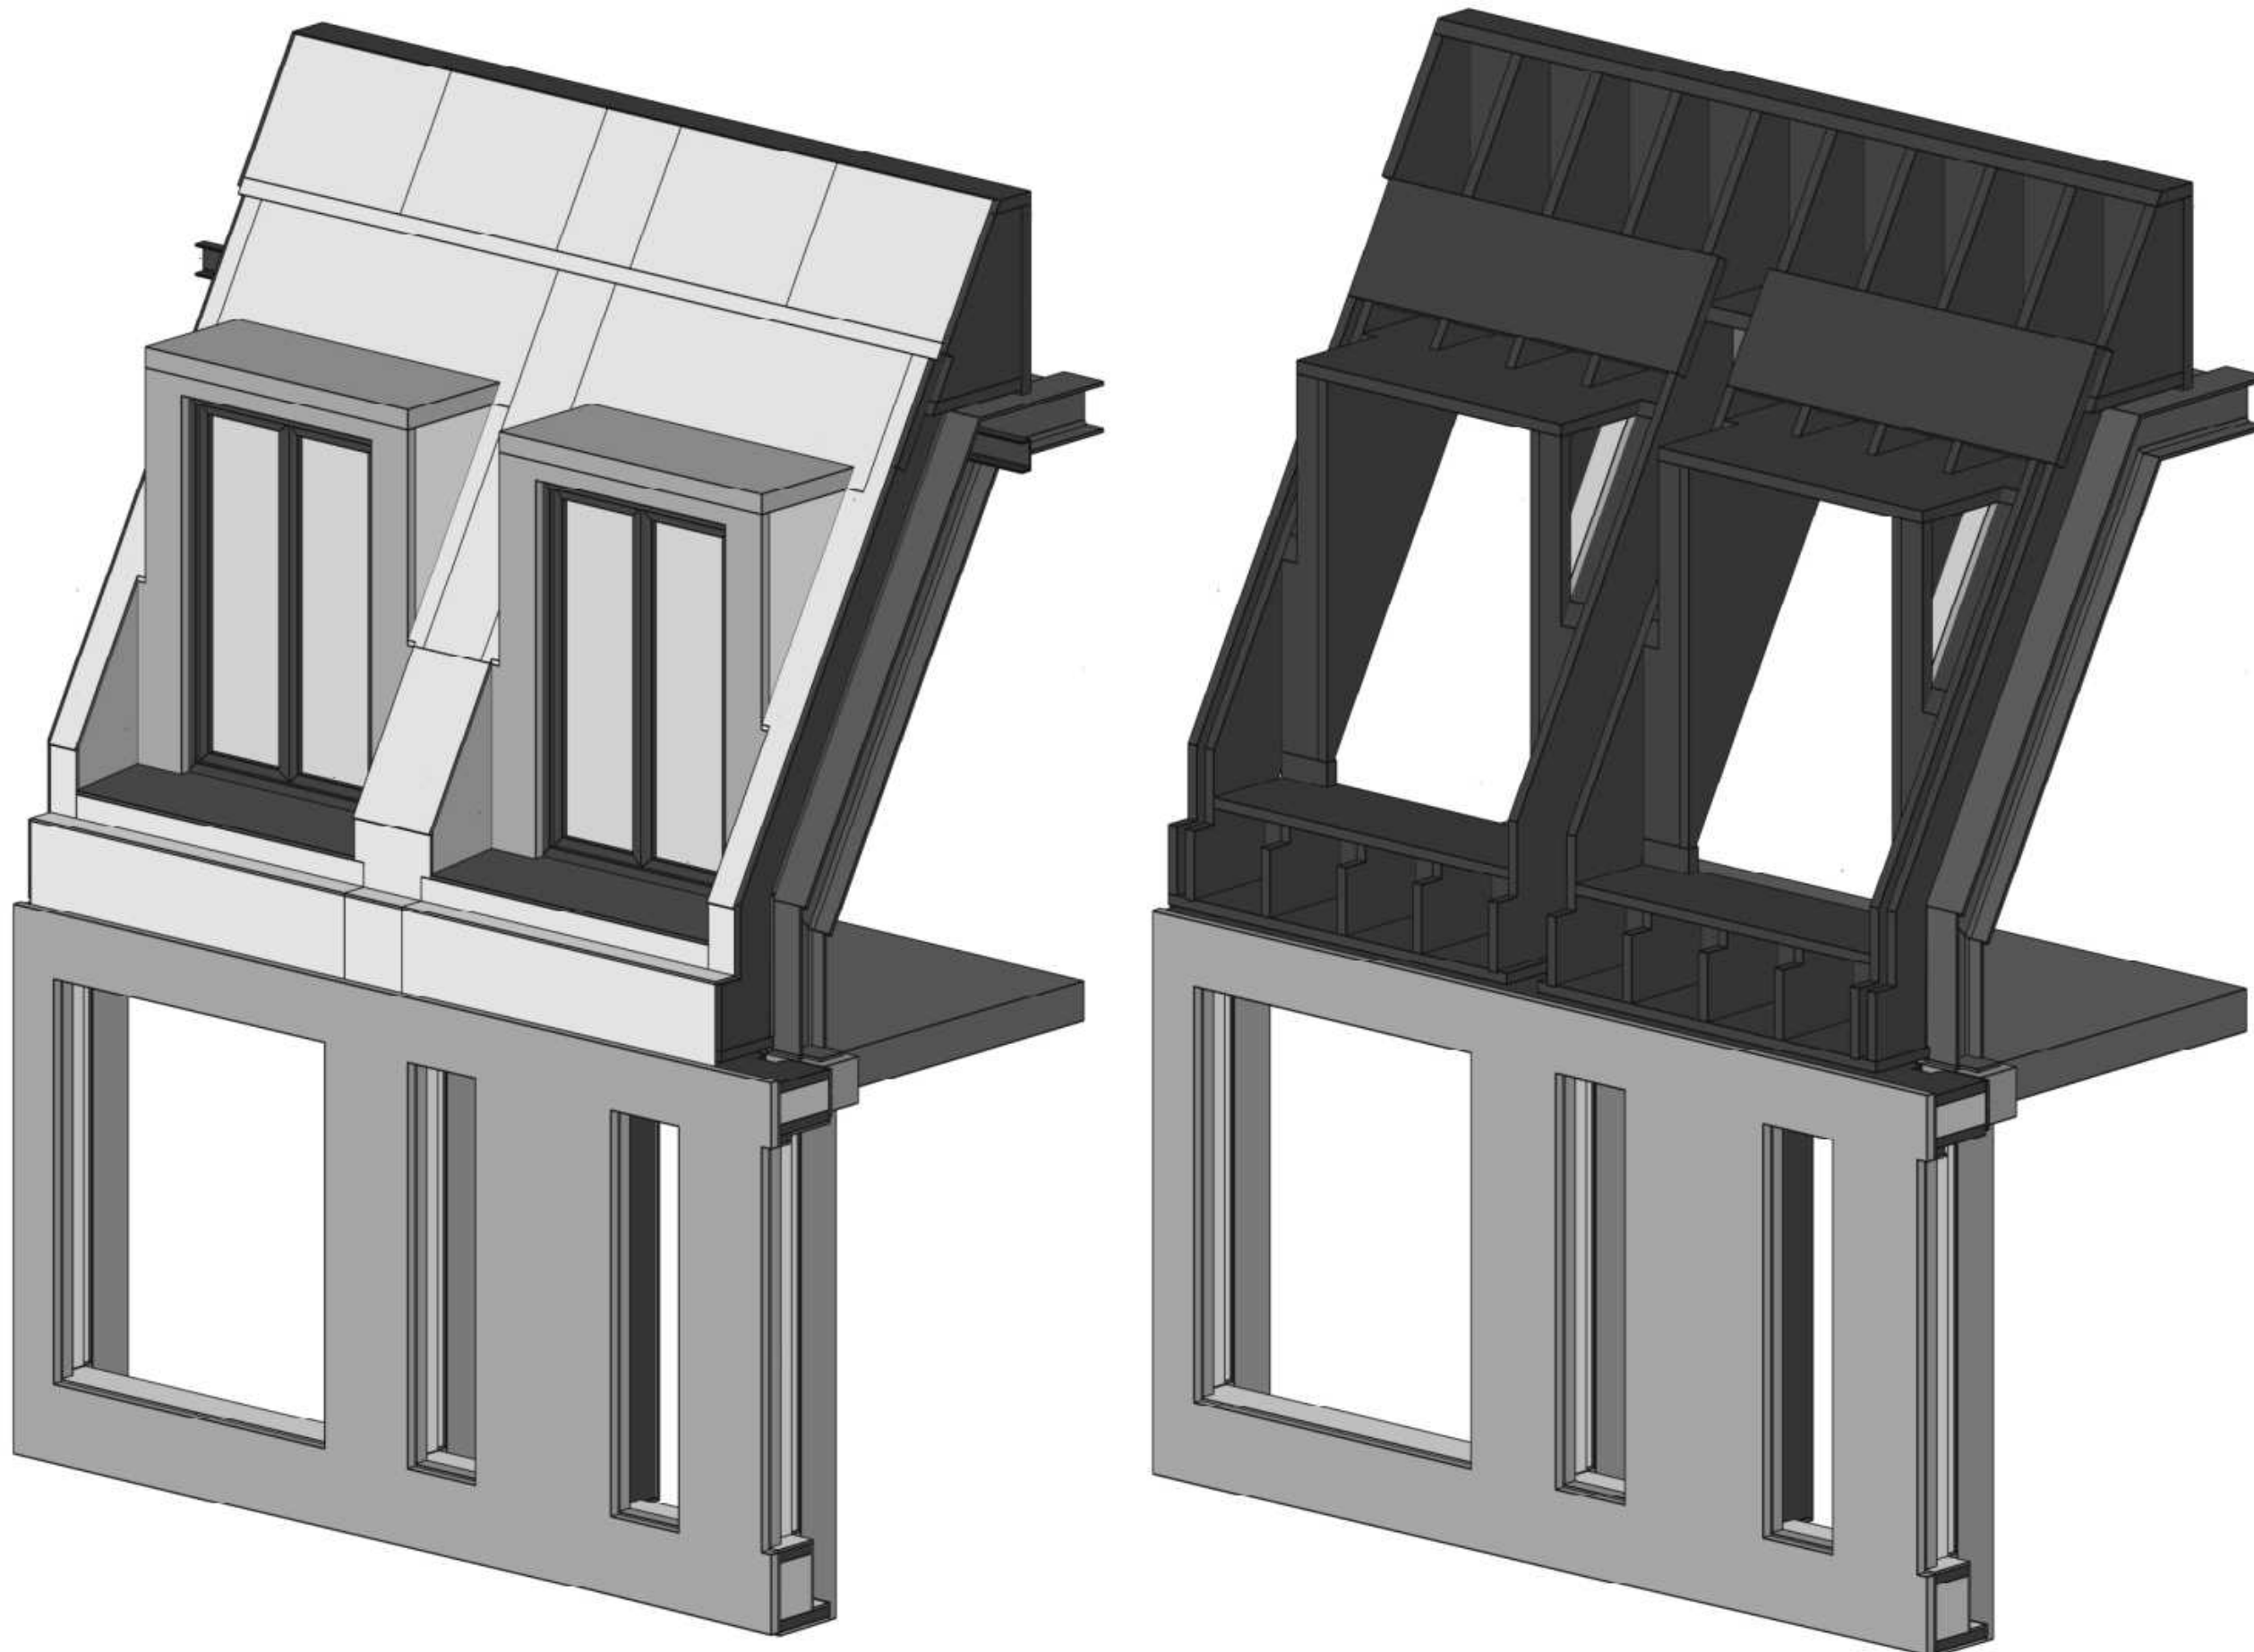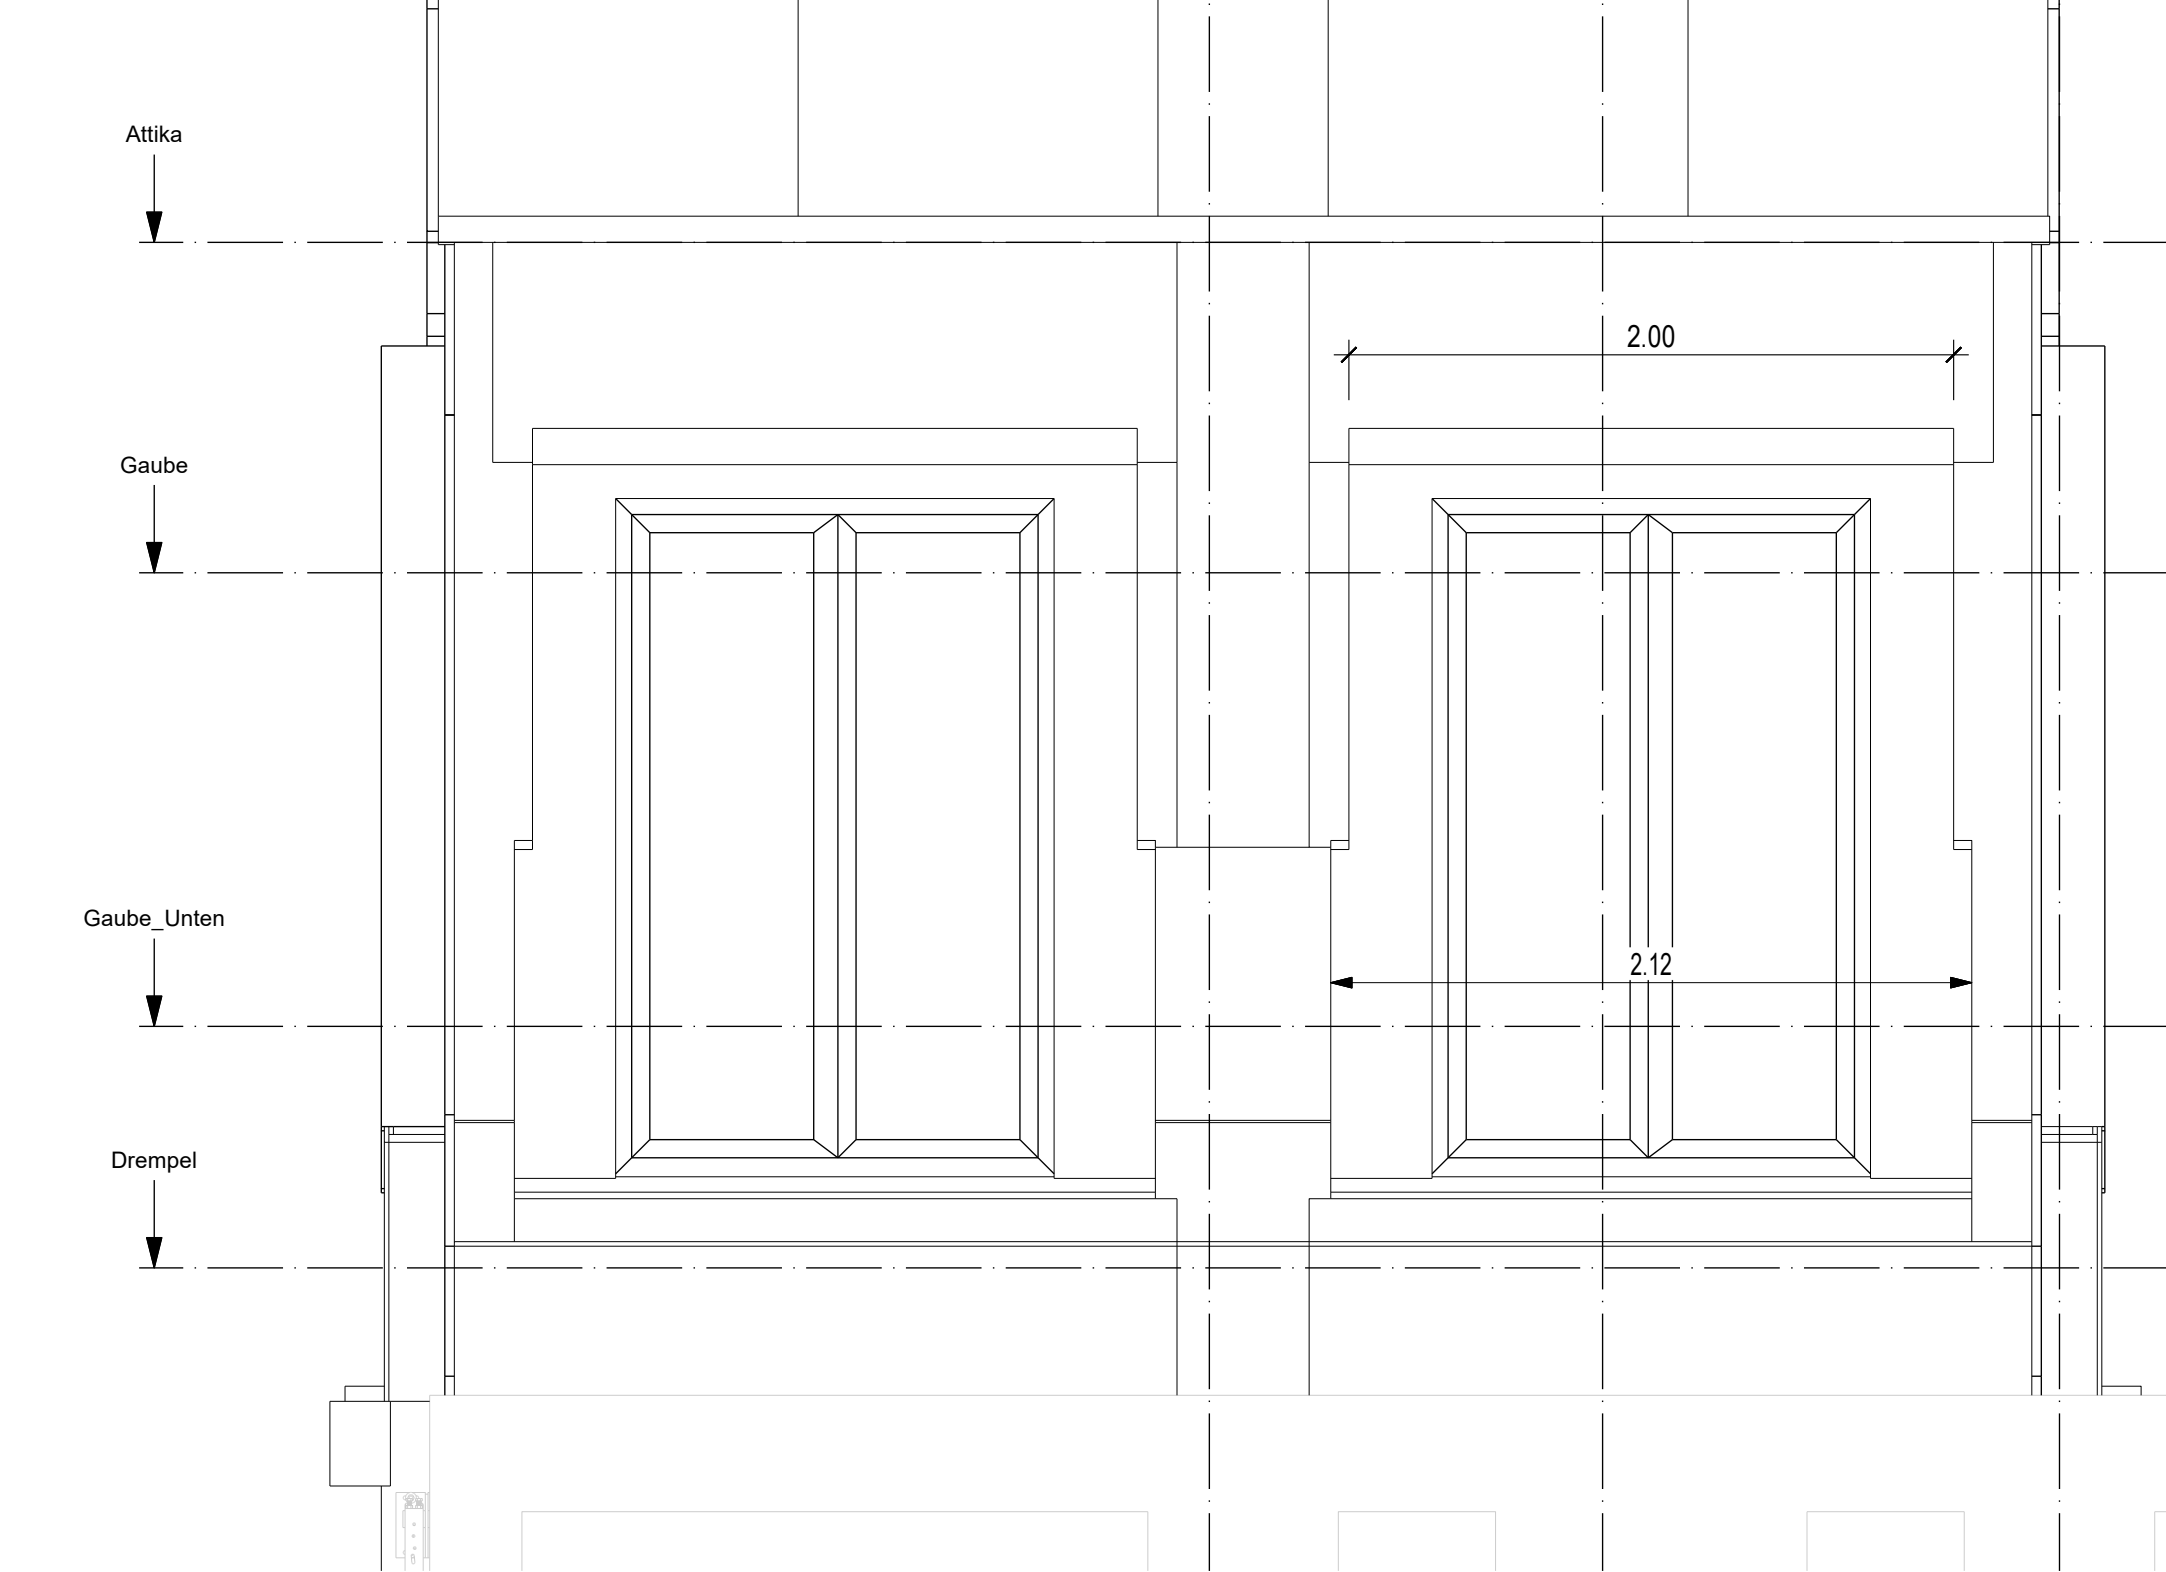

ANMERKUNGEN:

Dieser Plan ersetzt nicht die Ausführungsplanung.
Alle Maße sind am Bau eigenverantwortlich zu prüfen. Maßnahmedetails sind sofort mit dem Architekten zu klären.
Firmendetails und Ausführungszeichnungen gelten nur mit dem Genehmigungsvermerk des Architekten und Bauherren.

Die Details, die ergänzende Hinweise zur Ausführung enthalten, sind zu beachten.
Für die therm. Gebäudehülle ist die durchgängige luftdichte Ebene im Rahmen der Ausführung zu planen sicherzustellen.

Weitere Vorgaben auch von Seiten der Fachplaner sind für die weitere Ausführung zu beachten.
Sämtliche Holzbauteile (inkl Holzwerkstoffen) sind durch geeignete Maßnahmen während der gesamten Bauzeit (inkl. Transport und Lagerung) vor unzulässiger Aufleuchtung zu schützen!


Bedingt durch die vielen offenen Bauwerkflächen durch das Fehlen der Außenfassade ist ein ausreichender Witterungsschutz zu planen und sorgfältig auszuführen. Die geschlossene therm. Gebäudehülle ist, genauso wie die An- und Abdichtungen, unmittelbar nach dem Richten des Holzbaus herzustellen.

Die Dachaufbauten und die Ausführung der Attikaabdeckung und -bekleidung ist nicht Bestandteil dieser Planung. Die Errichtung ist unter Beachtung der gültigen Normen und Richtlinien gem. der Ausführungsplanung des Architekten auszuführen.

Der Innenausbau mit geplanten Vorsatzschalen ist ebenfalls nicht Bestandteil dieser Planung und ist der Ausführungsplanung des Architekten zu entnehmen.

Datum:	Plansteller:	Art der Änderung:	Index
Änderung			

Bauherr/in Maßnahmenträgerin Bundesanstalt für Immobilienaufgaben Maßnahmennummer (PS-Element) BA-BE126511-A01 VE-Nummer (Wirtschaftseinheit) 126511 Gebäude-ID 126511-G0001-A	Adresse Bauherr/in Maßnahmenträgerin Bundesanstalt für Immobilienaufgaben Eilestraße 36 53119 Bonn Vertreten durch Hauptstelle Facility Management Fassadenstraße 87 10623 Berlin
--	---

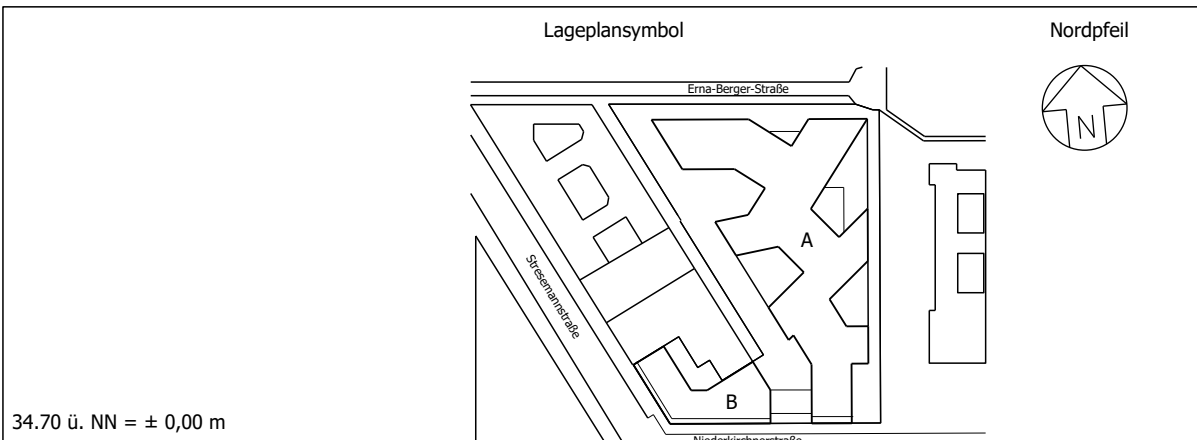

34.70 U. NN = ± 0,00 m		Vertreter Bauherr (baufachlich) / Baufachführende Ebene Bundesamt für Bauwesen und Raumordnung Referat BS II 3 Straße des 17. Juni 112 10623 Berlin Telefon 018 401-0 Telefax 018 401-1270
BR-Nr. 05886-02 Baumgröße 1189 x 841 mm Kurzbezeichnung Plan - Maßstab 1:25	Baumaßnahme Neubau / Erweiterungsbau Erweiterungsbau Parinhalt BTB 1. bis 6.0G Holztafelregelement 2 Dachgeschoss Straßenseite	Nutzer / Gebäude- / Liegenschaftsadresse BMUKN Stresemannstr. / Erna - Berger Str. 10117 Berlin
Gewerk Objektplanung Gez.	Planerstellung Gez.	
Gewerk Holzbauplanung Gez.	Parinsteller Gez.	
Gepruft 20260402		
Gewerk Gez.	Planerstellung Gez.	
Gepruft		