



DM804 - Absturzsicherung Dach 6. OG BTB hofseitig - Attikabefestigung
Dach - Lage gem. Übersichtsplan DM800

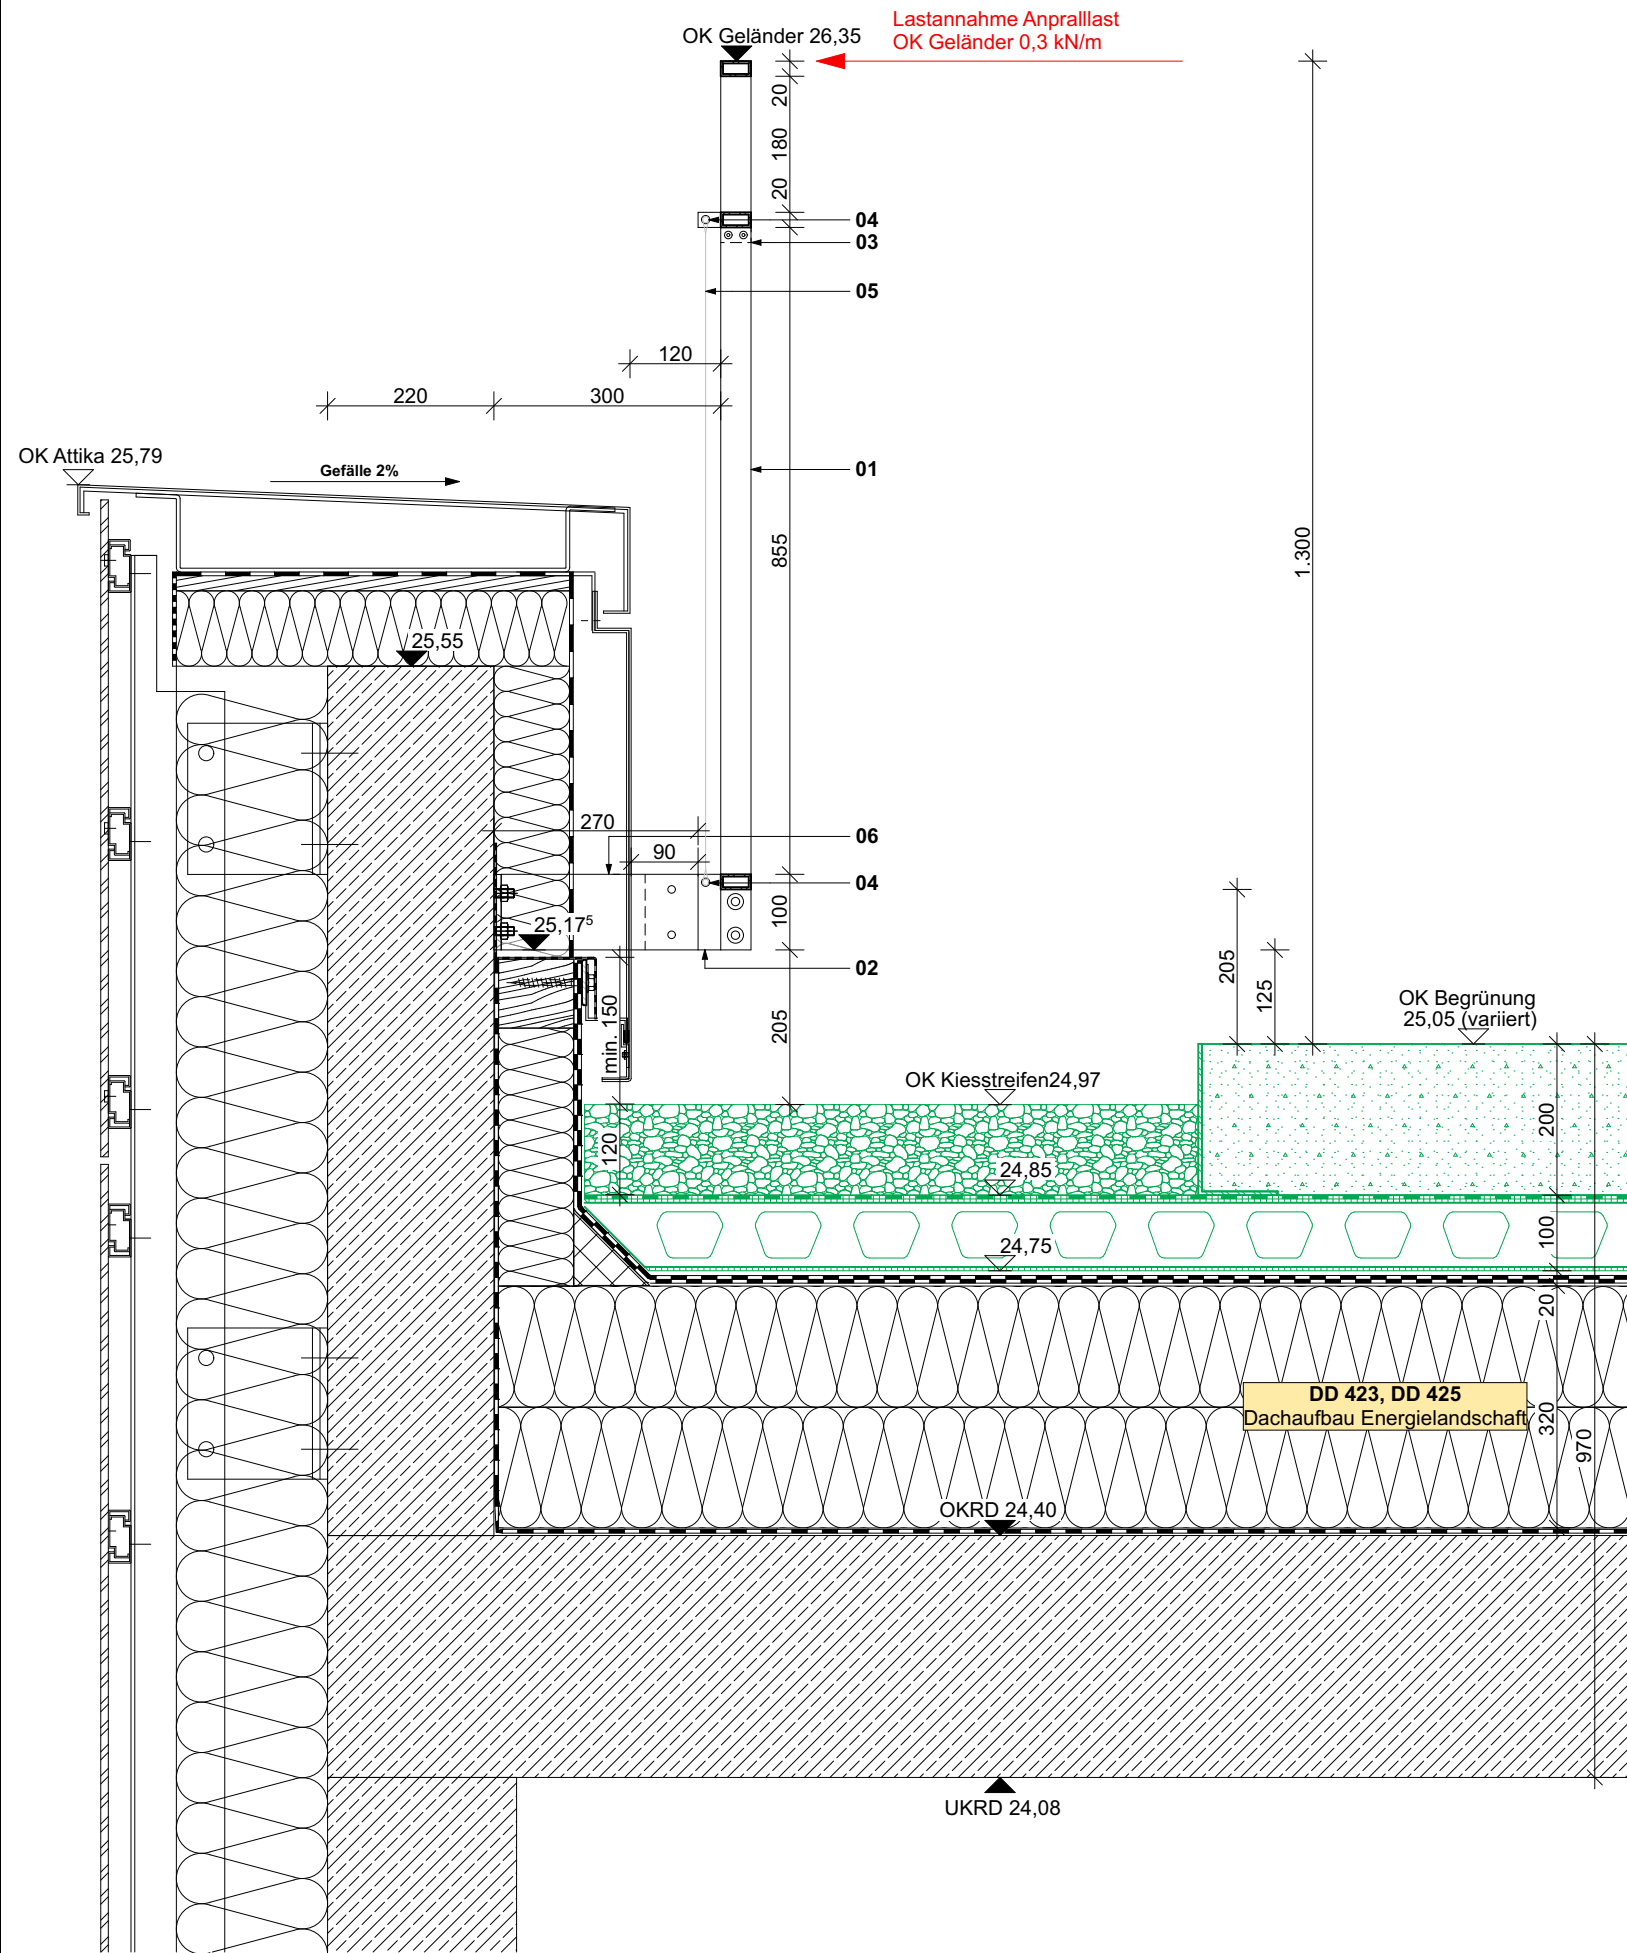

Vertikalschnitt
M 1:10

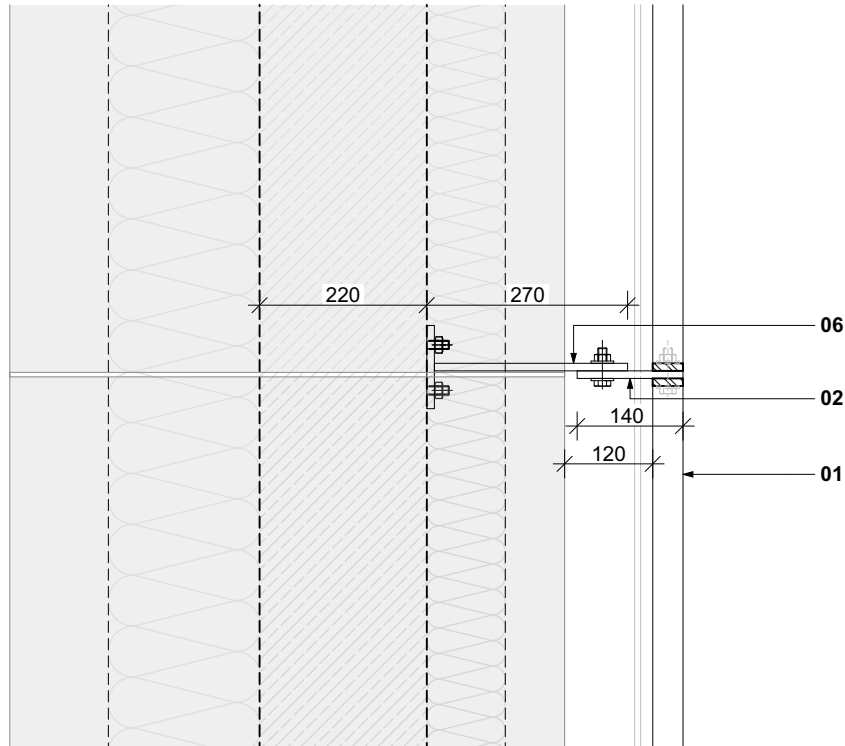

Horizontalschnitt
M 1:10

- 01** Rahmenelement, 790/990/1.140/1.340 x 40 x 1.175 mm (LxBxH)
Stahl S235, verschweißt, feuerverzinkt, pulverbeschichtet (Duplex-Beschichtung) im Farbton RAL 7048,
Anpralllast: OK Gelände 0,3 kN/m, bestehend aus:
Handlauf - Stahlhohlprofil, 40 x 20 mm, 3 mm Stärke, kaltgefertigt, Kanten gebrochen ca. 1 mm
Zwischenholm, 200 mm unter Handlauf - Stahlhohlprofil, 40 x 20 mm, 3 mm Stärke, kaltgefertigt, Kanten gebrochen ca. 1 mm
unterer Rahmenholm - Stahlhohlprofil, 40 x 20 mm, 3 mm Stärke, kaltgefertigt
seitliche Pfosten - Flachstahl 10 mm
(AN Schlosser)
- 02** Befestigungslasche Geländer, 140/320 x 10 x 100 mm (LxBxH)
Stahl S235, feuerverzinkt, pulverbeschichtet (Duplex-Beschichtung) im Farbton RAL 7048,
mit oberseitiger angesenkter Bohrung, Durchmesser min. 10 mm, scharfe Kanten gebrochen, zur Seilführung des unteren Spannsseils,
mit Langlöchern zur Höhenarretierung, verschraubt zwischen zwei Rahmenelementen, Befestigung an Attika durch Verschraubung an fassadenseitiger Befestigungslasche
(AN Schlosser)
- 03** Verbindungselement mit oberer Spannsseilführung, L-förmig 70 x 40 x 10 mm (40 x 40 mm bündig zwischen Rahmenelementen, 30 x 20 mm vorstehende Seilführungslasche mit oberseitiger angesenkter Bohrung, Durchmesser min. 10 mm, scharfe Kanten gebrochen, zur Seilführung des oberen Spannsseils)
Stahl S235, feuerverzinkt, pulverbeschichtet (Duplex-Beschichtung) im Farbton RAL 7048
(AN Schlosser)
- 04** horizontales Spannsseil, Edelstahl, Durchmesser 8 mm, Bruchkraft min. 36 kN, metallischer Querschnitt min. 26,5 mm², E-Modul 0,9 x 10⁵ N/mm², Befestigung über Laschen mit Bohrung, maximaler Achsabstand 1,35 m, beidseitig Endbefestigung über Außengewinde, mittig min. ein Spannelement, abhängig von der Seillänge
(AN Schlosser)
- 05** Edelstahlseilnetz als Geländerfüllung, Seildurchmesser 1,5 mm, Maschenweite 60 mm, Standardöffnung ~60°, zwischen horizontalen und vertikalen Spannsseilen gespannt
(AN Schlosser)
- 06** Stahlflasche Attika, zur Geländerbefestigung, an Stoßfugen durch Attika-Verblechung geführt, feuerverzinkt, pulverbeschichtet (Duplex-Beschichtung) im Farbton RAL 7048
(AN Fassade)

Legende

Symbole	Höhenkoten Schnitt	Höhenkoten Grundriss
+4,29 UKFD	+4,29 OKFF	-3,97 OKFF
-3,72 UKRD	-3,72 OKRD	-3,37 OKRF
-3,72 UKRD=FD	+4,29 UKST	bündige Ausführung
Deckenversprung	Rohbaudecke	bündig
Abhangdecke		
Durchbrüche	Deckendurchbruch DD - (l/b)	Wanddurchbruch WD - (b/h)
Bodendurchbruch BD - (l/b)		Wandschlitz WS - (b/h/t)
Maße	1,29 erhöhte Genauigkeit beachten Maße sind unbedingt einzuhalten	
Schraffuren	Stahlbeton	Brettsperrholz
Stahlbeton WU	Dichtstoff	Bauteile über Schnittlinie
Betonfertigteile	Leichtmörtel	In Abstimmung
Mauerwerk	Kies	Einbauteile TGA
Estrich	Naturstein	AN Außenanlagen
Trockenbauplatte	Faserzement	Rückbau/Entfall Planung
Dämmung weich		
Dämmung hart		
Brandschutzbekleidung		
Metall		
Vollholz		
Holzwerkstoff		
Marker	A Änderungsmarker / Indexpfeil	
DE 4XX Detailbezeichnung	Detailmarker / Detailverweis	


Grundlage der Darstellung der technischen Einbauteile ist die Ausführungsplanung der Fachplanung TGA. Diese ist gesondert zu beachten, sowie bei Unstimmigkeiten Rücksprache mit der Bauleitung zu halten. Übernommen wurden nur sichtbare Einbauteile mit Auswirkung auf Roh- und Ausbau. Festlegungen beziehen sich lediglich auf die maßliche Anordnung.

Dieser Plan ist nur in Verbindung mit der aktuellen Ausführungsplanung M 1:50 gültig.

Alle Angaben / Maße sind vor Ort vom Unternehmer eigenverantwortlich zu prüfen.

Datum	Planersteller	Art der Änderung	Index
Änderung			

Bauherrin/ Maßnahmenträgerin Bundesanstalt für Immobilienaufgaben BA-BE126511-A01 Maßnahmennummer (PS-Element) WE-Nummer (Wirtschaftseinheit) Gebäudeteil-ID	Adresse Bauherrin/ Maßnahmenträgerin Bundesanstalt für Immobilienaufgaben Eilerstraße 56 53119 Bonn Vertreten durch Hauptstelle Facility Management Fasanenstraße 87 10623 Berlin
---	--

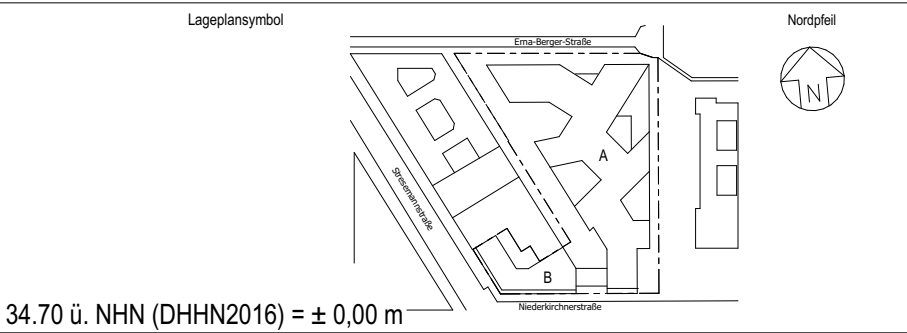

 Bundesamt für Bauwesen und Raumordnung	Vertreter Bauherr (baufachlich) Baudurchführende Ebene Bundesamt für Bauwesen und Raumordnung Referat BS II 3 Straße des 17. Juni 112 10623 Berlin Telefon 018 401-0 Telefax 018401-1270
--	--

BR-NR. 05886-02 Blattgröße 420 x 594 Kurzbezeichnung Plan DM 804 Maßstab 1:10	Baumaßnahme Neubau / Erweiterungsbau Erweiterungsbau Planinhalt Absturzsicherung Dach 6. OG BTB hofseitig Attikabefestigung	Nutzer / Gebäudeteil / Liegenschaftsadresse BMUK Stresenburger Straße / Ema-Berger-Straße 10623 Berlin
--	--	---

Gewerk Objektplanung Gez. Geprüft	Plancodierung Planung
--	--------------------------

Gewerk Objektplanung Gez. sd Geprüft	Plancodierung D10117STR DG01 A 300_ DM 804_ 20260417_ 01v01 -PA Planersteller
--	---

Gewerk Gez. Geprüft	Plancodierung Plansteller
---------------------------	------------------------------