




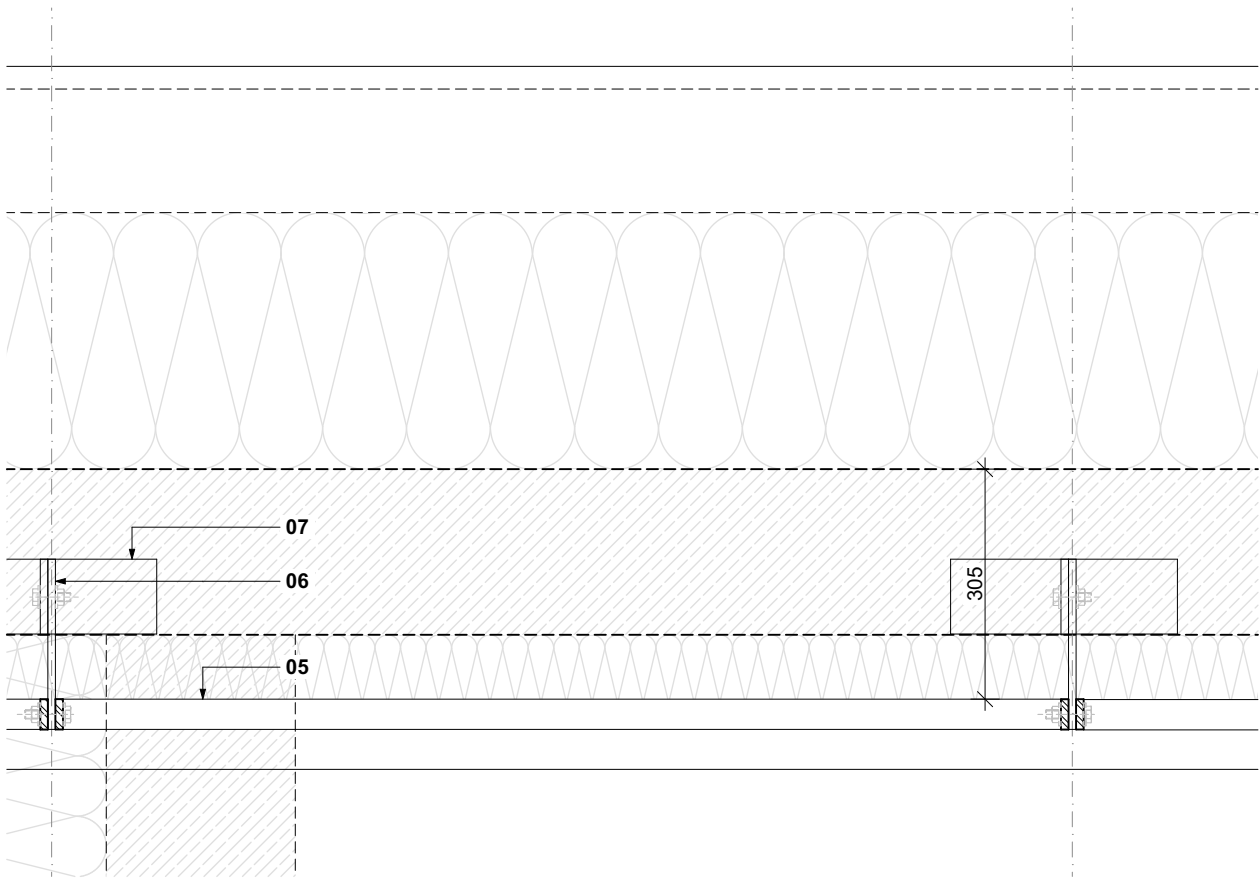


Horizontalschnitt Befestigung auf Attika BTB
M 1:10

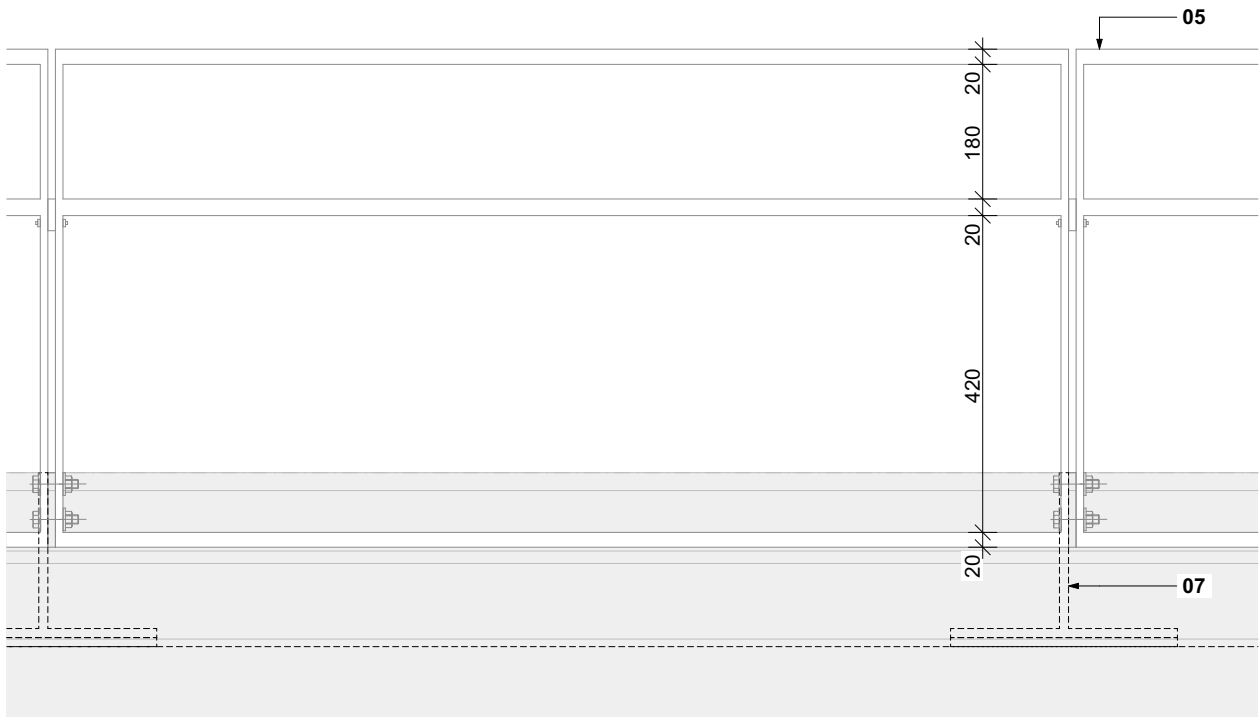


Ansicht Befestigung auf Attika BTB
M 1:10

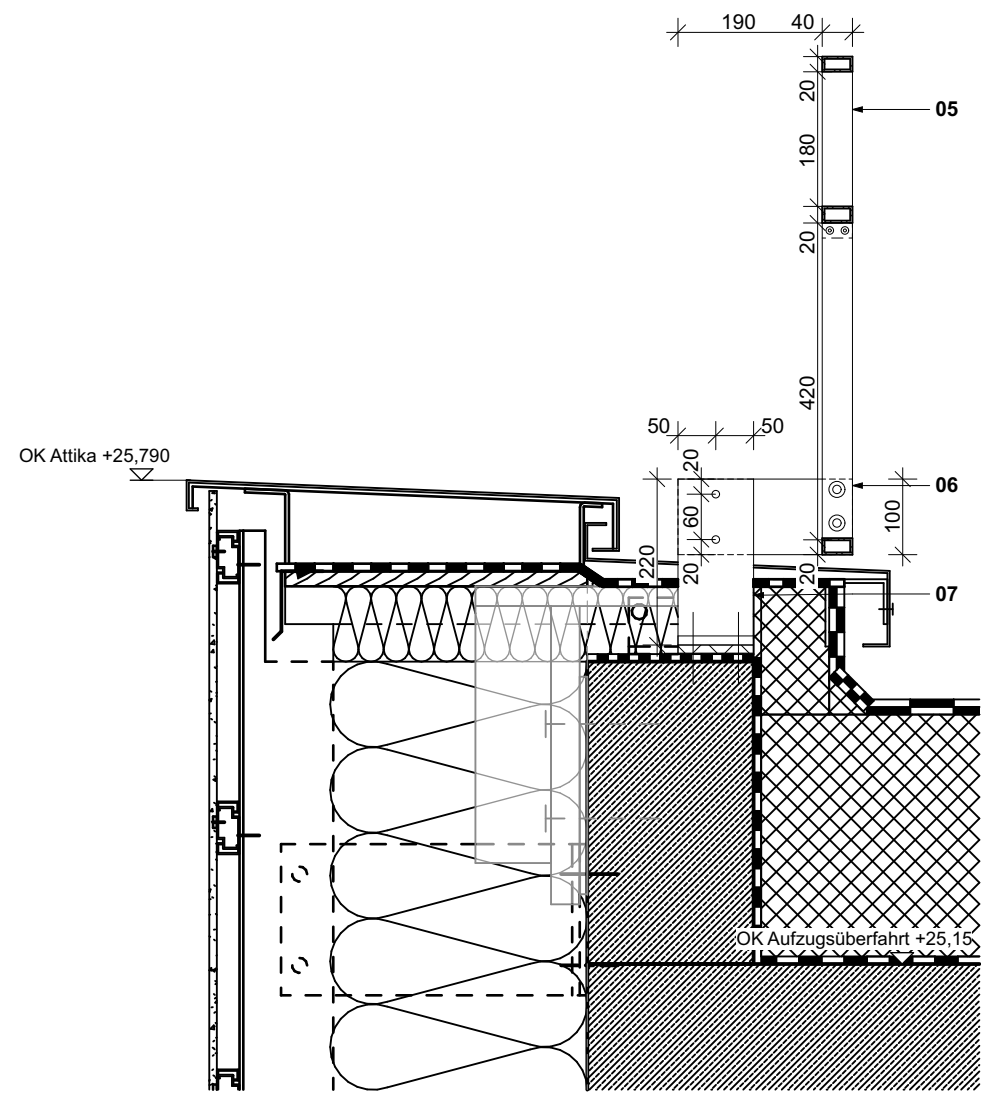


Vertikalschnitt Befestigung auf Attika BTB
M 1:10

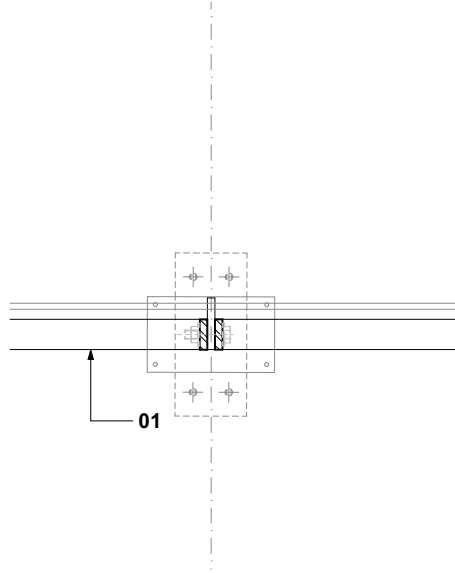


Horizontalschnitt Befestigung auf Montagefuß
M 1:10

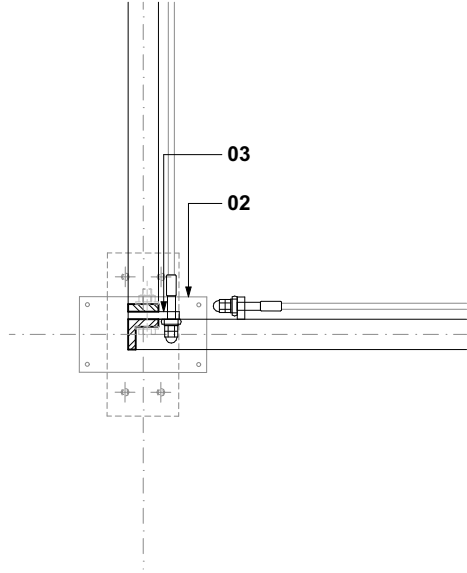

Horizontalschnitt Eckausbildung auf Montagefuß
M 1:10

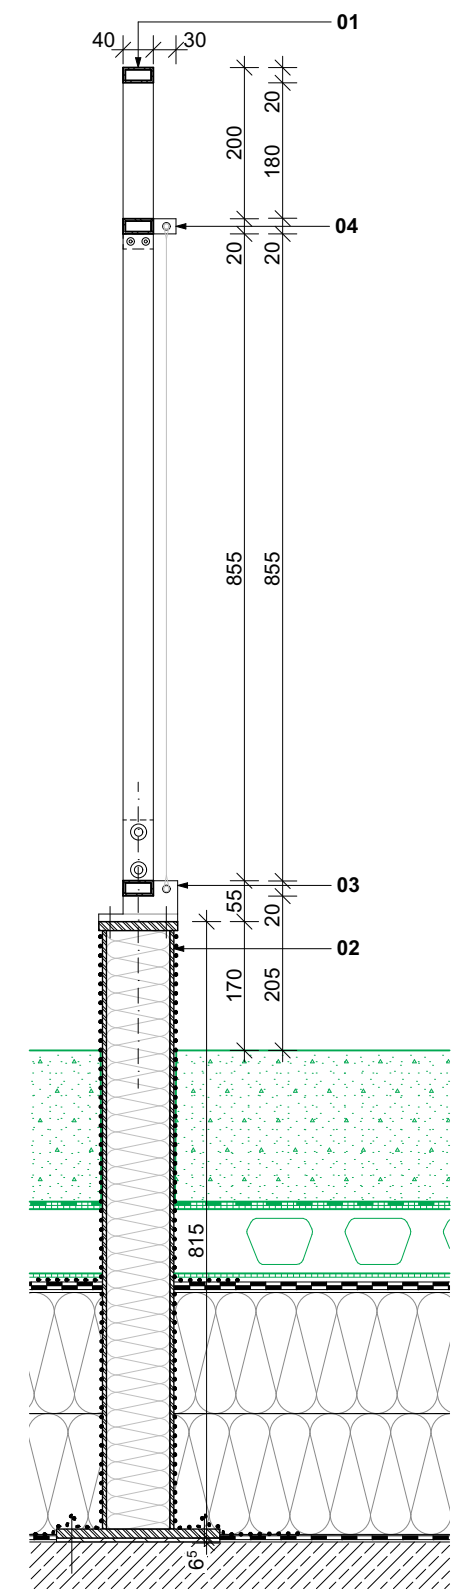

Vertikalschnitt Befestigung
auf Montagefuß
M 1:10

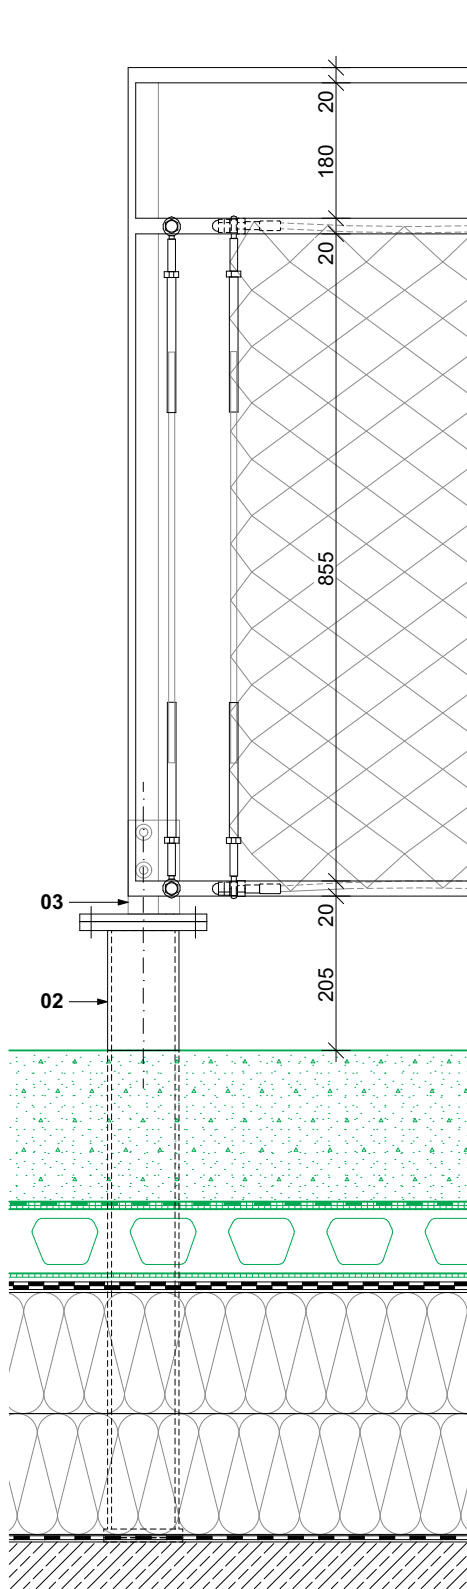

Ansicht Eckausbildung auf Montagefuß
M 1:10

- 01 Rahmenelement, 790/990/1.140/1.340 x 40 x 1.175 mm (LxBxH), Stahl S235, verschweißt, feuerverzinkt, pulverbeschichtet (Duplex-Beschichtung) im Farbton RAL 7048, Aufbau gem. Rahmendetail DM801, Befestigung gem. DM808 Montagefüße **(AN Schlosser)**
- 02 Montagefuß Absturzsicherung, ausgedämmt Hohlprofil 100 x 100 mm, Dicke 5 mm, ausgedämmt mit Steinwolle, Kopfplatten jeweils 170 x 110 x 10 mm, 90° gedreht zueinander, feuerverzinkt, pulverbeschichtet (Duplex-Beschichtung) im Farbton RAL 7048 **(AN Schlosser)**
- 03 Befestigungslasche Geländer Montagefuß, 10 x 40 x 170 mm (LxBxH), unten zusätzliche Lasche zur Seilführung, 10 x 30 x 45 mm, auf Kopfplatte 170 x 110 x 10 mm verschweißt, Stahl S235, feuerverzinkt, pulverbeschichtet (Duplex-Beschichtung) im Farbton RAL 7048, Lasche mit angesenkter Bohrung, Durchmesser min. 10 mm, scharfe Kanten gebrochen, zur Seilführung des Spannsells, mit Langlöchern zur Höhenarretierung, verschraubt zwischen zwei Rahmenelementen **(AN Schlosser)**
- 04 Lasche zur Spannseilführung, 20 x 30 x 10 mm, mit angesenkter Bohrung, Durchmesser min. 10 mm, scharfe Kanten gebrochen, Stahl S235, feuerverzinkt, pulverbeschichtet (Duplex-Beschichtung) im Farbton RAL 7048, Randabstand min. 70 mm **(AN Schlosser)**
- 05 Rahmenelement, niedriger 1.340 x 40 x 680 mm (LxBxH), Stahl S235, verschweißt, feuerverzinkt, pulverbeschichtet (Duplex-Beschichtung) im Farbton RAL 7048, Aufbau gem. Rahmendetail DM801, **(AN Schlosser)**
- 06 Befestigungslasche Geländer, 140/320 x 10 x 100 mm (LxBxH), Stahl S235, feuerverzinkt, pulverbeschichtet (Duplex-Beschichtung) im Farbton RAL 7048, mit Langlöchern zur Höhenarretierung, verschraubt zwischen zwei Rahmenelementen, Befestigung an Attika durch Verschraubung an fassadenseitiger Befestigungslasche **(AN Schlosser)**
- 07 Stahlasche Attika, zur Geländerbefestigung, an Stoßfugen durch Attika-Verblechung geführt, feuerverzinkt, pulverbeschichtet (Duplex-Beschichtung) im Farbton RAL 7048 **(AN Fassade)**

Legende

Symbole

Höhenkoten Schnitt
+4,29 UKFD
-3,72 UKRD
-3,72 UKRD=FD
Deckenversprung
Rohbaudecke

+4,29 OKFF
-3,72 OKRD
+4,29 UKST
Abhangdecke

Höhenkoten Grundriss
-3,97 OKFF
-3,37 OKRF
bündige Ausführung
bündig

Durchbrüche

Deckendurchbruch DD - (l/b)
Bodendurchbruch BD - (l/b)

Wanddurchbruch WD - (b/h)
Wandschlitz WS - (b/h/t)

Maße

1,29 erhöhte Genauigkeit beachten Maße sind unbedingt einzuhalten

Schraffuren

Stahlbeton
Stahlbeton WU
Betonfertigteil
Mauerwerk
Estrich
Trockenbauplatte
Dämmung weich
Dämmung hart
Brandschutzbekleidung
Metall
Vollholz
Holzwerkstoff

Brettspertholz
Dichtstoff
Leichtmörtel
Kies
Naturstein
Faserzement

Planzeichen

Bauteile über Schnittlinie
In Abstimmung
Einbauteile TGA
AN Außenanlagen
Rückbau/Entfall Planung

Marker

Änderungsmarker / Indexpfeil
DE 4XX
Detailbezeichnung


Grundlage der Darstellung der technischen Einbauteile ist die Ausführungsplanung der Fachplanung TGA. Diese ist gesondert zu beachten, sowie bei Unstimmigkeiten Rücksprache mit der Bauleitung zu halten. Übernommen wurden nur sichtbare Einbauteile mit Auswirkung auf Roh- und Ausbau. Festlegungen beziehen sich lediglich auf die maßliche Anordnung.

Dieser Plan ist nur in Verbindung mit der aktuellen Ausführungsplanung M 1:50 gültig.

Alle Angaben / Maße sind vor Ort vom Unternehmer eigenverantwortlich zu prüfen.

Datum	Planersteller	Art der Änderung	Index
Änderung			

Bauherrin/ Maßnahmenträgerin Bundesanstalt für Immobilienaufgaben Eilerstraße 56 53119 Bonn	Adresse Bauherrin/ Maßnahmenträgerin Bundesanstalt für Immobilienaufgaben Eilerstraße 56 53119 Bonn
Maßnahmennummer (PS-Element) BA-BE126511-A01 WE-Nummer (Wirtschaftseinheit) 126511 Gebäudedetail-ID 126511-G0001-A	Vertreten durch Hauptstelle Facility Management Fasanenstraße 87 10623 Berlin

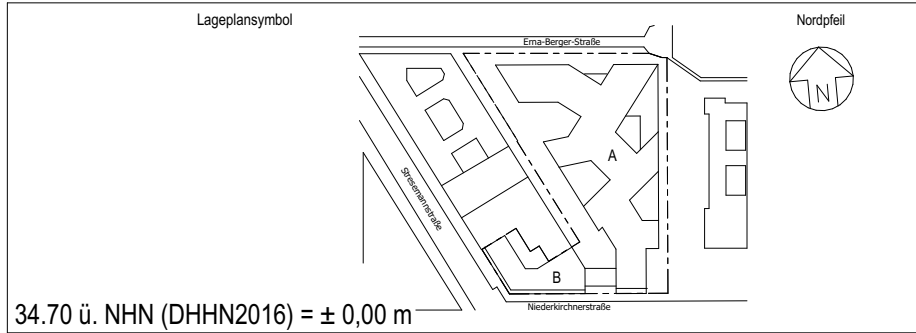

Vertreter Bauherr (baufachlich) Baudurchführende Ebene Bundesamt für Bauwesen und Raumordnung Referat BS II 3 Straße des 17. Juni 112 10623 Berlin Telefon 018 401-0 Telefax 018401-1270		
BR-NR: 05886-02 Blattgröße: 420 x 594 Kurzbezeichnung Plan: DM 808 Maßstab: 1:10	Baummaßnahme: Neubau / Erweiterungsbau Erweiterungsbau Planinhalt: Absturzsicherung Dach 6. OG Befestigung auf Montagefüßen und Attika im BTB	Nutzer / Gebäudenutzer / Liegenschaftsbesitzer: BMUK Stresen, ... / Erma-Berger-Straße 10623 Berlin
Gewerk: Objektplanung Gez. Geprüft	Planocodierung Planung	
Gewerk: Objektplanung Gez. sd Geprüft	Planocodierung D10117STR DG01 A 300 DM 808 20260417 01v01 -PA Planersteller	
Gewerk: Gez. Geprüft	Planocodierung Planersteller	