

Schnitt A-A Treppe Dolmetscherkabine EG M 1:20

Grundriss Treppe Dolmetscherkabine EG M 1:20


Grundriss Treppe Dolmetscherkabine EG M 1:20

Schnitt A-A Treppe Technik UG M 1:20

Grundriss Treppe Technik UG M 1:20

[illegible]

Detailierung der Türen gemäß Türdetailpläne		
Datum	gez.	Art der Änderung
Änderung		

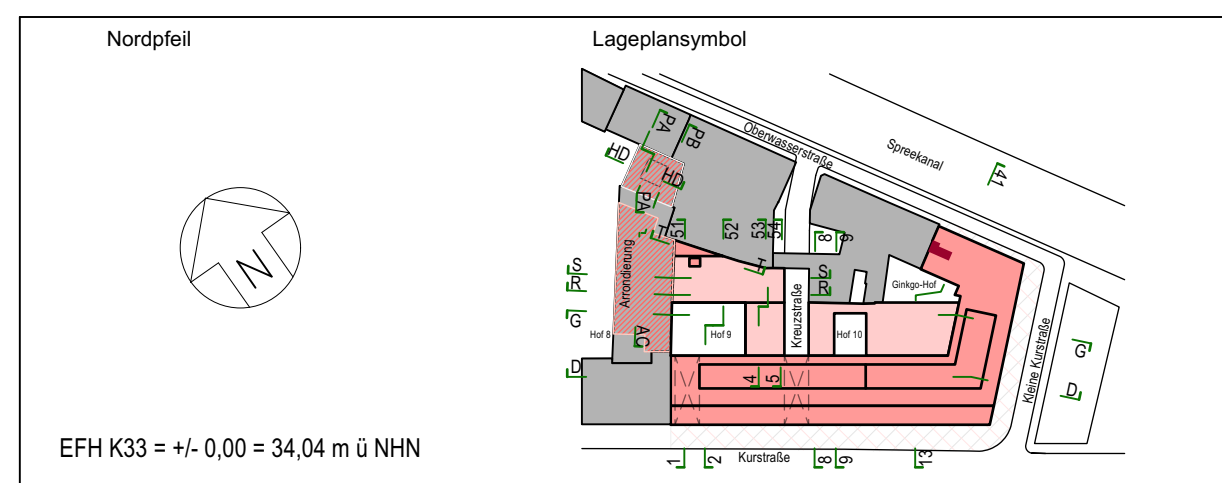

Maßnahmenträgerin / Bauherrin  Bundesanstalt für Immobilienaufgaben	Adresse Maßnahmenträgerin / Bauherrin Bundesanstalt für Immobilienaufgaben Ellerstraße 56 53119 Bonn vertreten durch Hauptstelle Facility Management Fasanenstraße 87 10623 Berlin
Maßnahmennummer BinA (PS-Element) BA-BE 144323-A01 WE-Nummer (Wirtschaftseinheit) 144323	

 Bundesamt für Bauwesen und Raumordnung		Bauverwaltung Bauwesen und Raumordnung Deichmanns Ave 31-37 53179 Bonn Telefon +49 228 99401-0 Telefax +49 228 99401-270		Straße des 17. Juni 112 10623 Berlin Telefon +49 30 18401-0 Telefax +49 30 18401-270	
BR-NR. 05852 Blattgröße 594 x 841 Kurzbezeichnung Plan K33-Treppen Maßstab 1 : 20		Bauvorhaben Kurstraße 33 - Umbau und Erweiterung für Zwecke d. Ausw. Amtes		Nutzer / Gebäude- bzw. Liegenschaftsadresse Auswärtiges Amt Werderscher Markt 1 10117 Berlin	
		Planinhalt Detaillplanung Treppen Dolmetscherkabinen EG und Flur UG Grundrisse und Schnitte			
Gewerk Hochbau Datum 12.05.2023 Gez. / AR Geprüft CB, 12.05.2023		Plancodierung D10117K33 UG A 350 DE 071 -2 D -F -HUK 			
Gewerk		Plancodierung			
Datum		Planersteller			
Gez. / AR					
Gewerk		Plancodierung			
Datum		Planersteller			
Gez. / AR					
Gewerk		Plancodierung			
Datum		Planersteller			
Gez. / AR					