




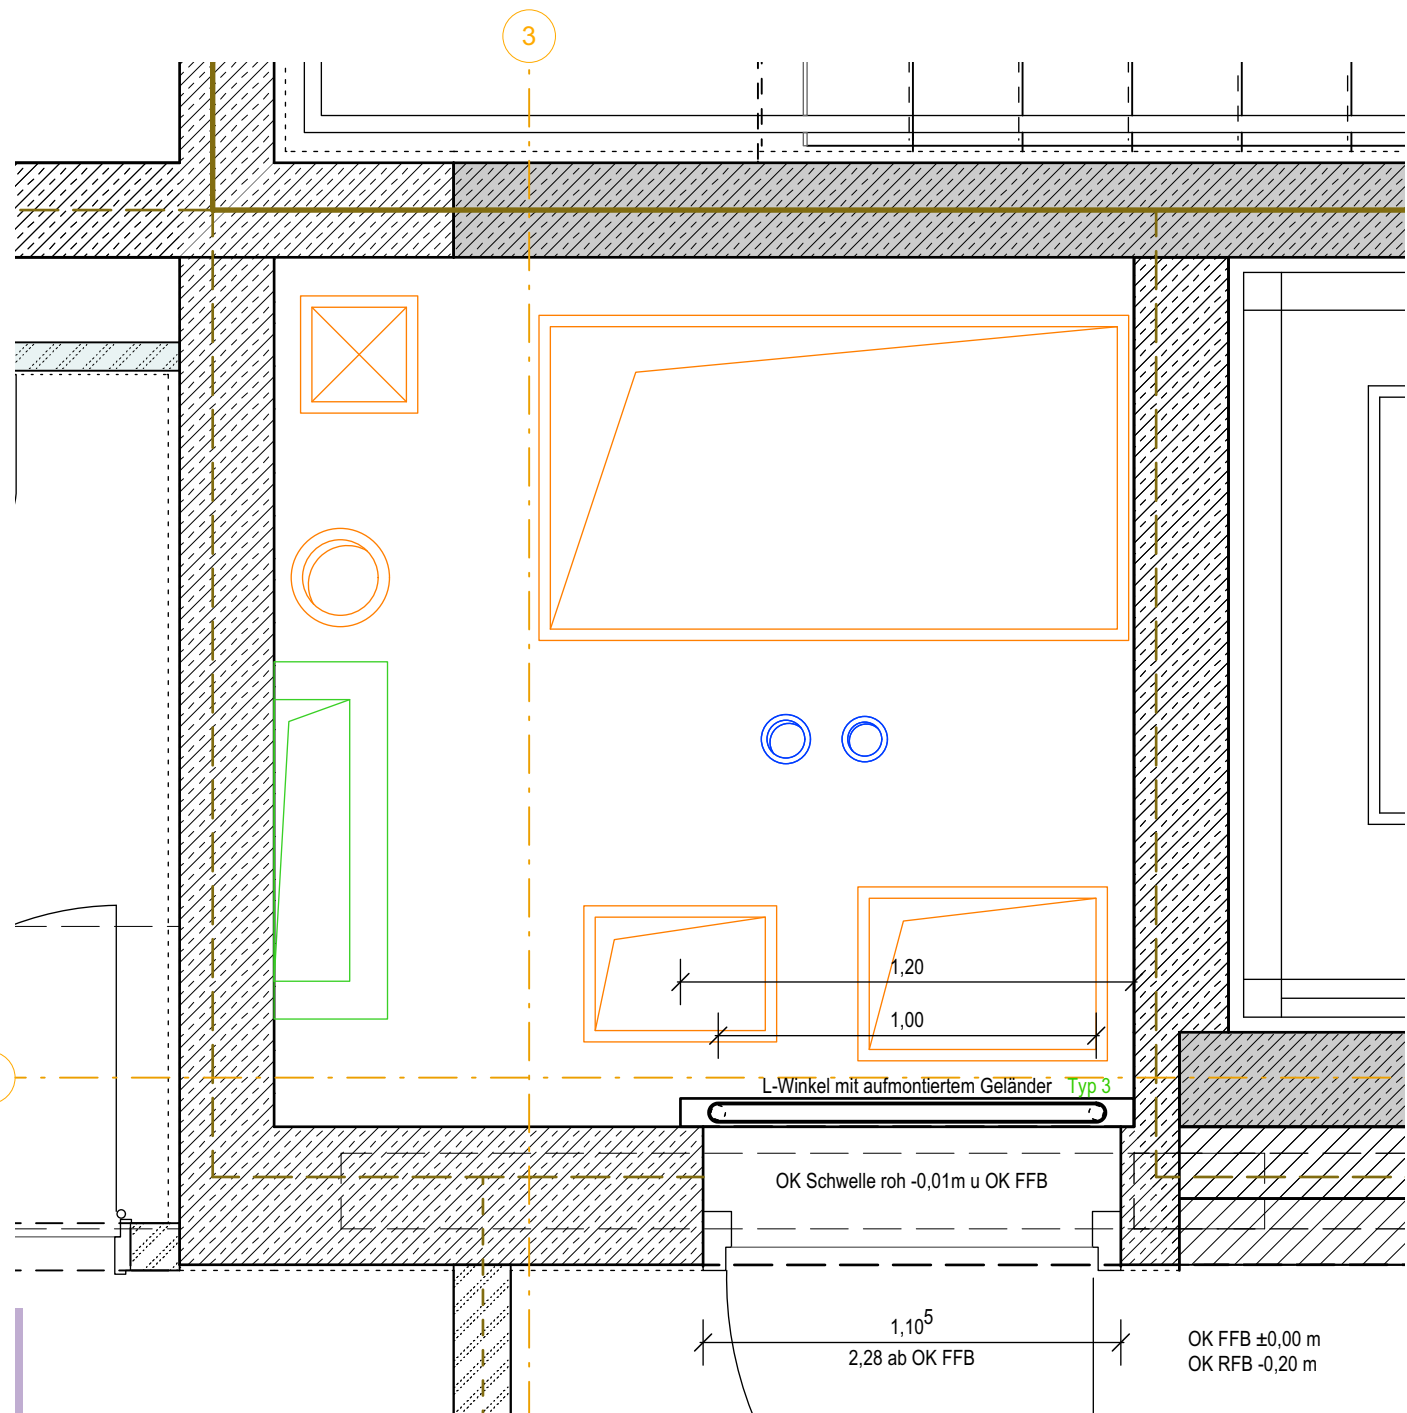


Grundriss-Ausschnitt EG

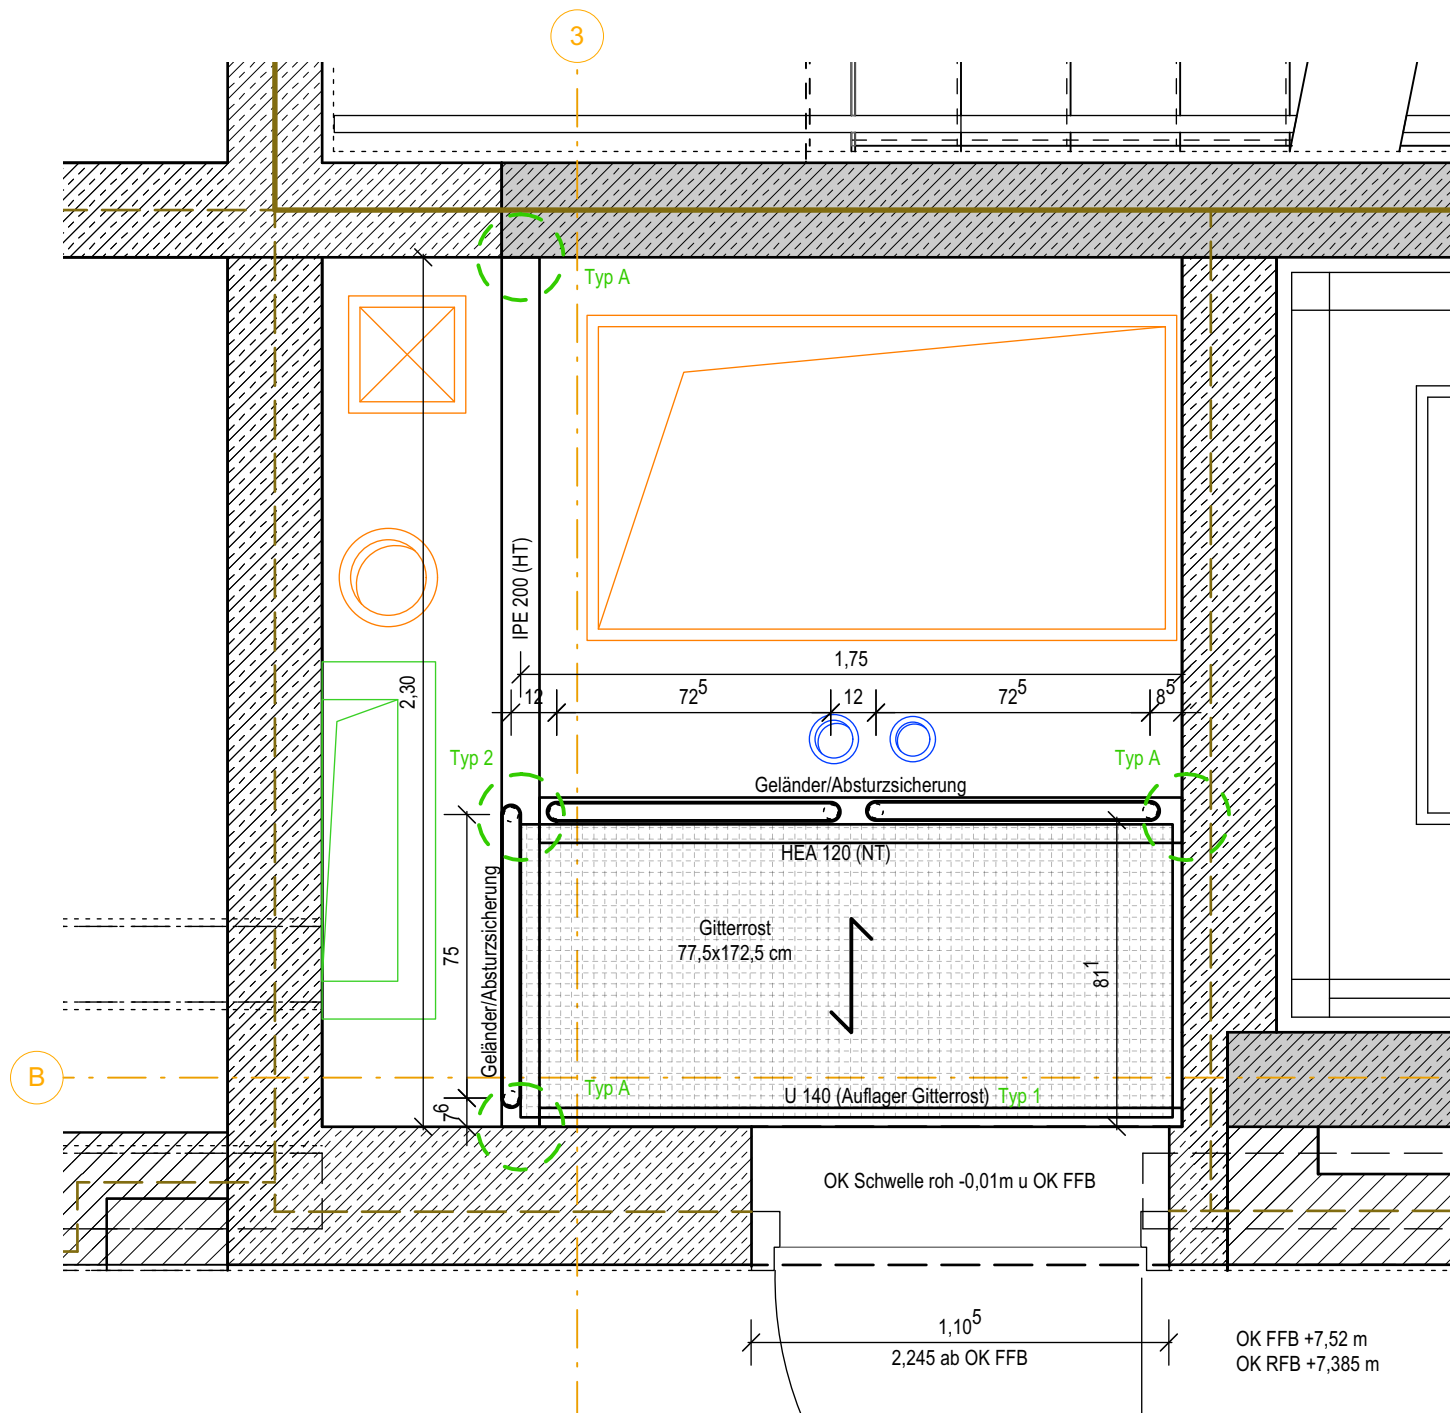

Grundriss-Ausschnitt OG 2

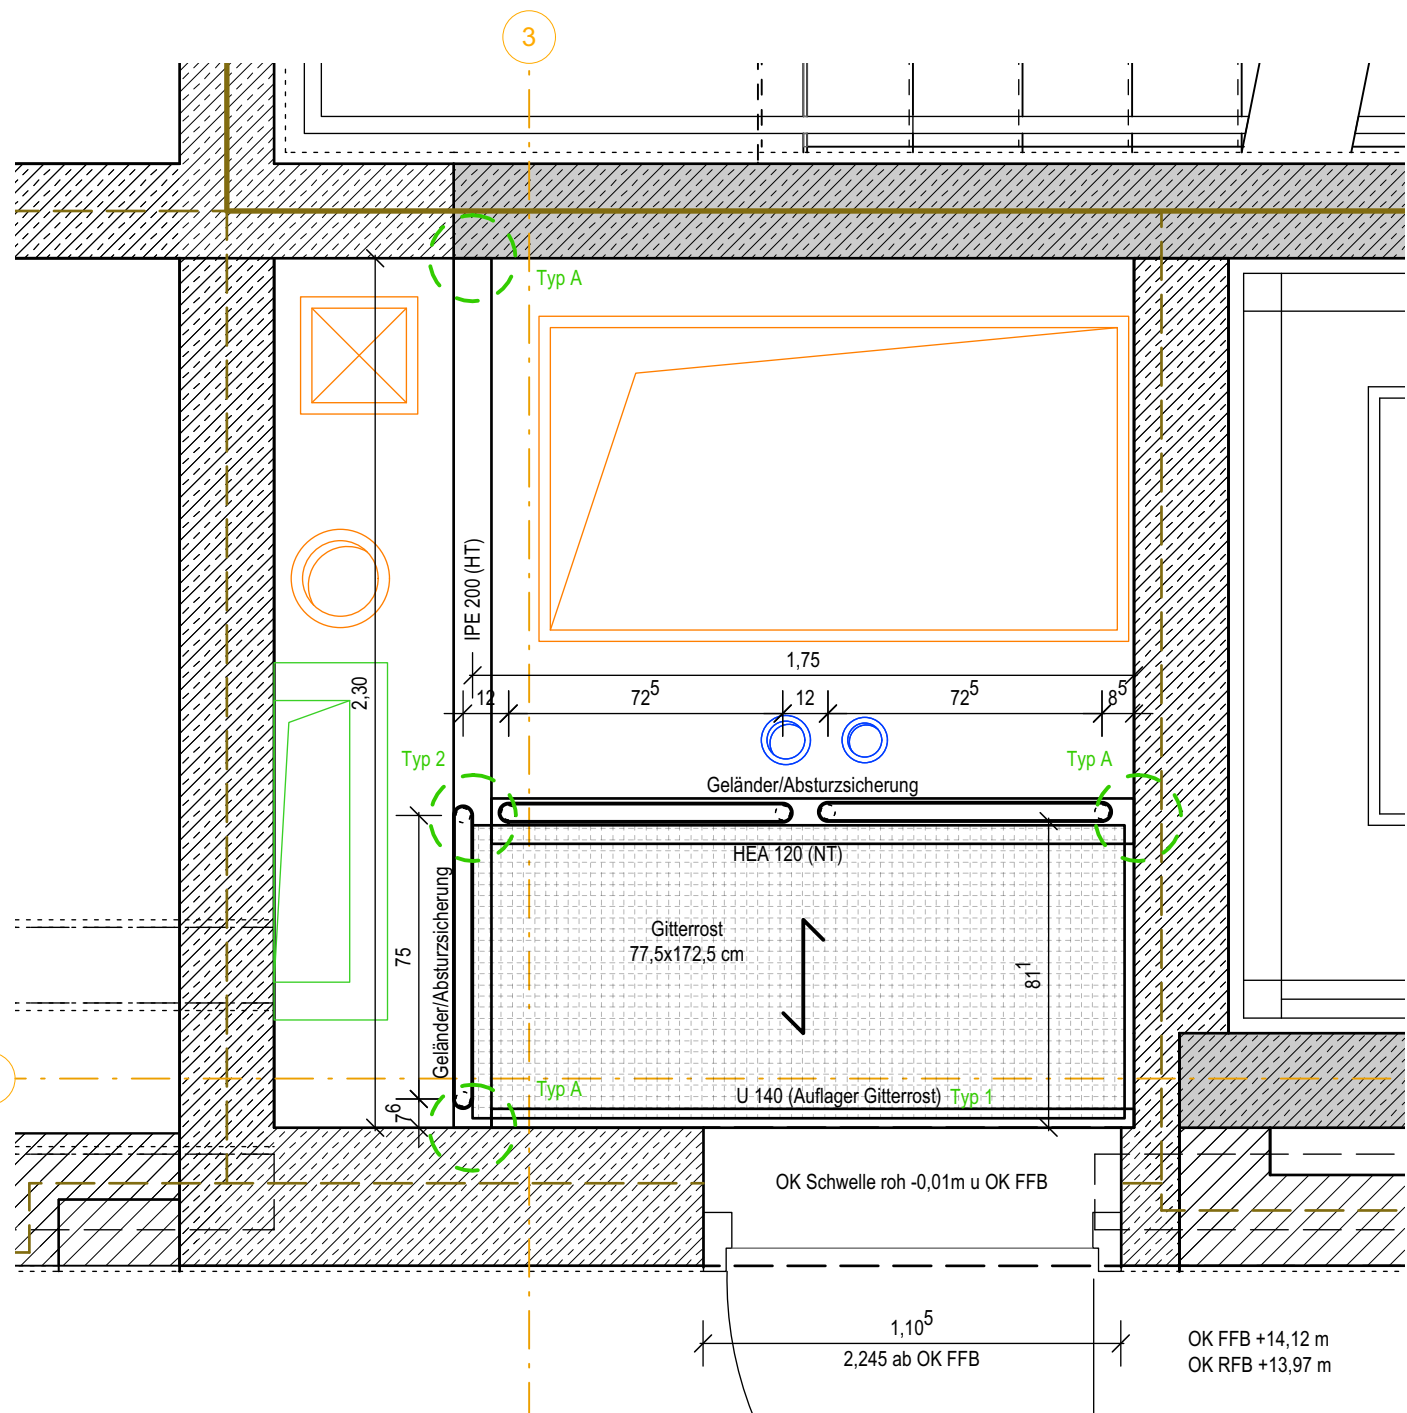

Grundriss-Ausschnitt OG 4

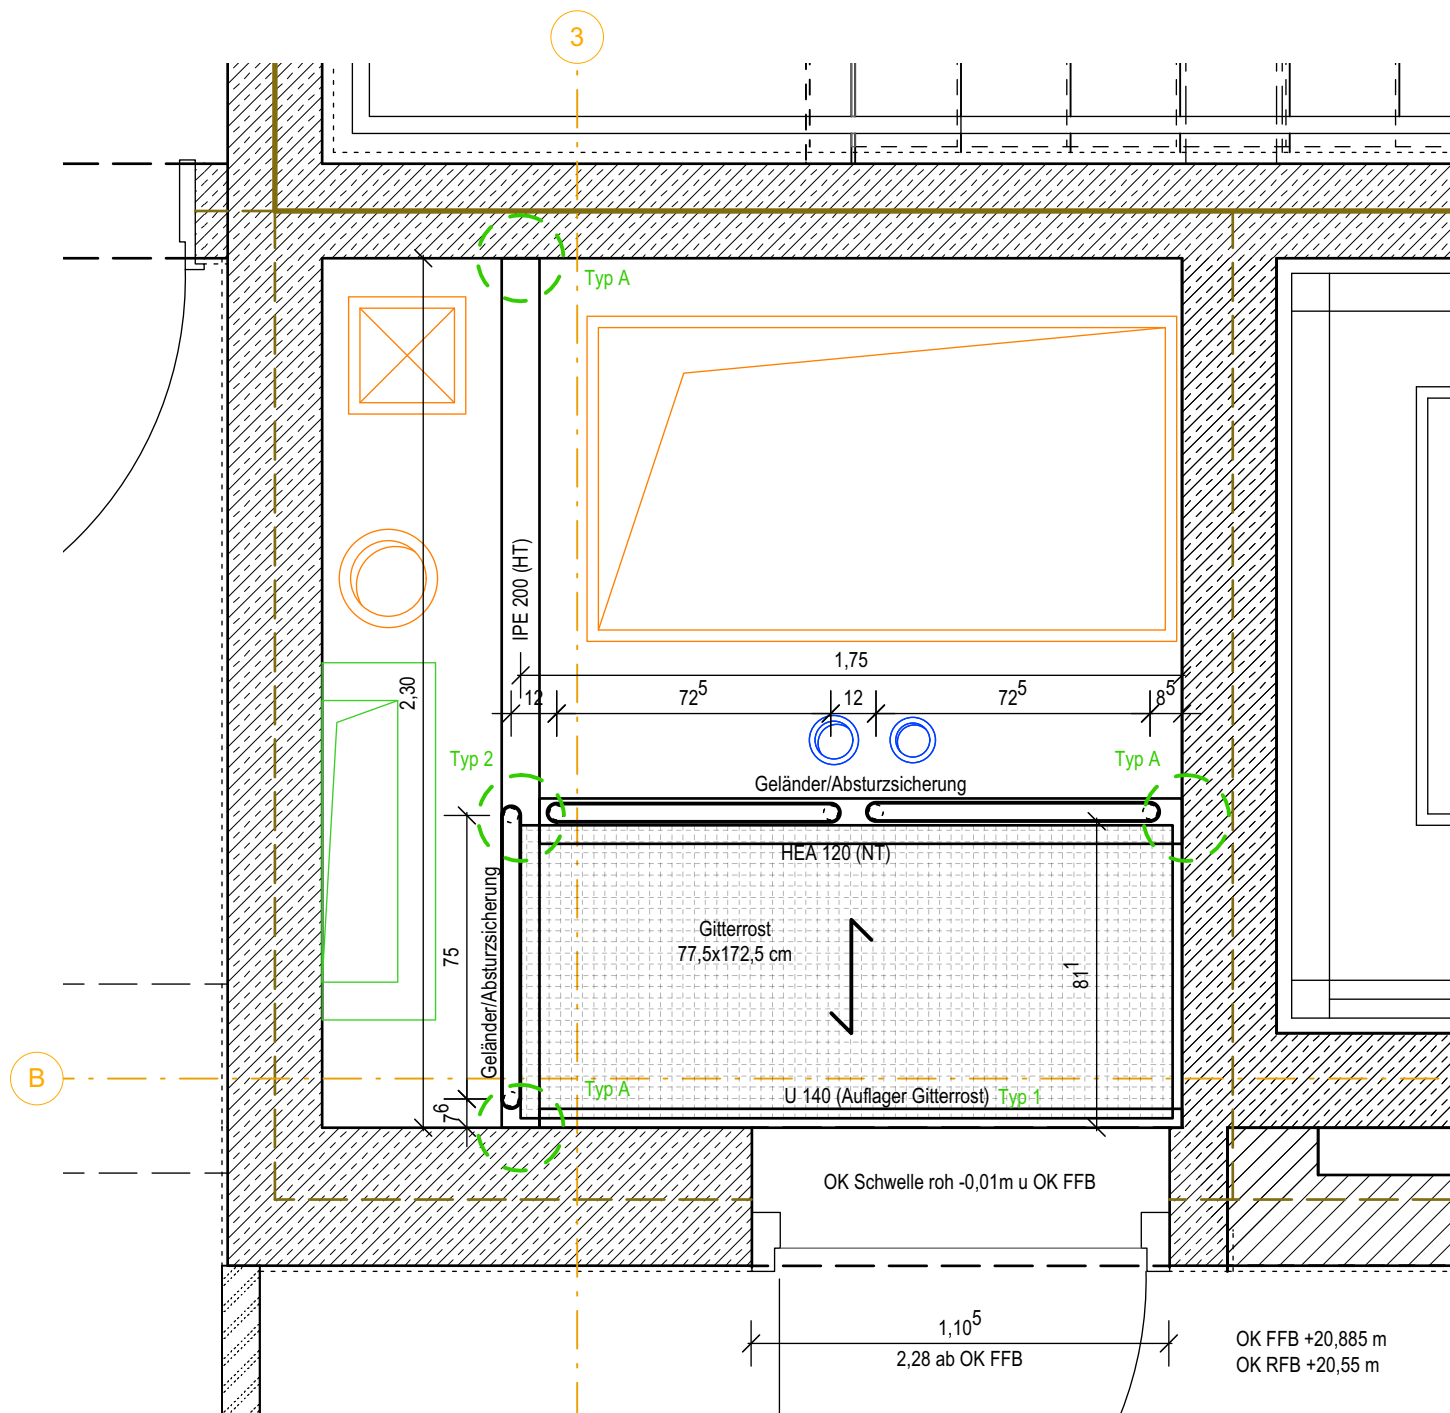

Grundriss-Ausschnitt OG 6

Legende

Elektroleitungen s. Planung E-Technik	Lüftungsleitungen s. Planung M-Technik
Heizleitungen s. Planung M-Technik	Sanitärleitungen s. Planung M-Technik und Außenanlagen
Kälteleitungen s. Planung M-Technik	

Hinweis: s. zugehörige Regeldetails Plan ...00A359_DE008...

Datum	gez.	Art der Änderung
Änderung		

Nordpfeil

Lageplansymbol

EFH K33 = +/- 0,00 = 34,04 m ü NHN

Maßnahmenträgerin / Bauherrin	Adresse Maßnahmenträgerin / Bauherrin
 Bundesanstalt für Immobilienaufgaben	Bundesanstalt für Immobilienaufgaben
Maßnahmennummer BImA (PS-Element)	Ellerstraße 56
BA-BE 144323-A01	53119 Bonn
WE-Nummer (Wirtschaftseinheit)	vertreten durch
144323	Hauptstelle Facility Management
	Fasanenstraße 87
	10623 Berlin

 Bundesamt für Bauwesen und Raumordnung	Bauverwaltung
Referat VII 1	
Deichmanns Aue 31-37	Straße des 17. Juni 112
53179 Bonn	10623 Berlin
Telefon +49 228 99401-0	Telefon +49 30 18401-0
Telefax +49 228 99401-1270	Telefax +49 30 18401-1270
BR-NR. 05852	Bauvorhaben
Blattgröße A2 (420 x 594)	Kurstraße 33 - Umbau und Erweiterung für Zwecke d. Ausw. Amts
Kurzbezeichnung Plan K33-00-DE-359	Nutzer / Gebäude- bzw. Liegenschaftsadresse
Maßstab 1 : 20	Auswärtiges Amt
	Werderscher Markt 1
	10117 Berlin
Planinhalt	
Grundriss-Ausschnitte	
Wartungsebenen in Schacht S1a	
Gitterrost, Stahlunterkonstruktion und Umwerrung	
Gewerk Hochbau	Plancodierung
Datum 11.05.2023	D10117K33 00 A 359_ DE 001 -2 A -V -HUK
Gez. OH	Geprüft CB, 11.05.2023
Gewerk	Planersteller
Datum	Geprüft
Gewerk	Planersteller
Datum	Geprüft