
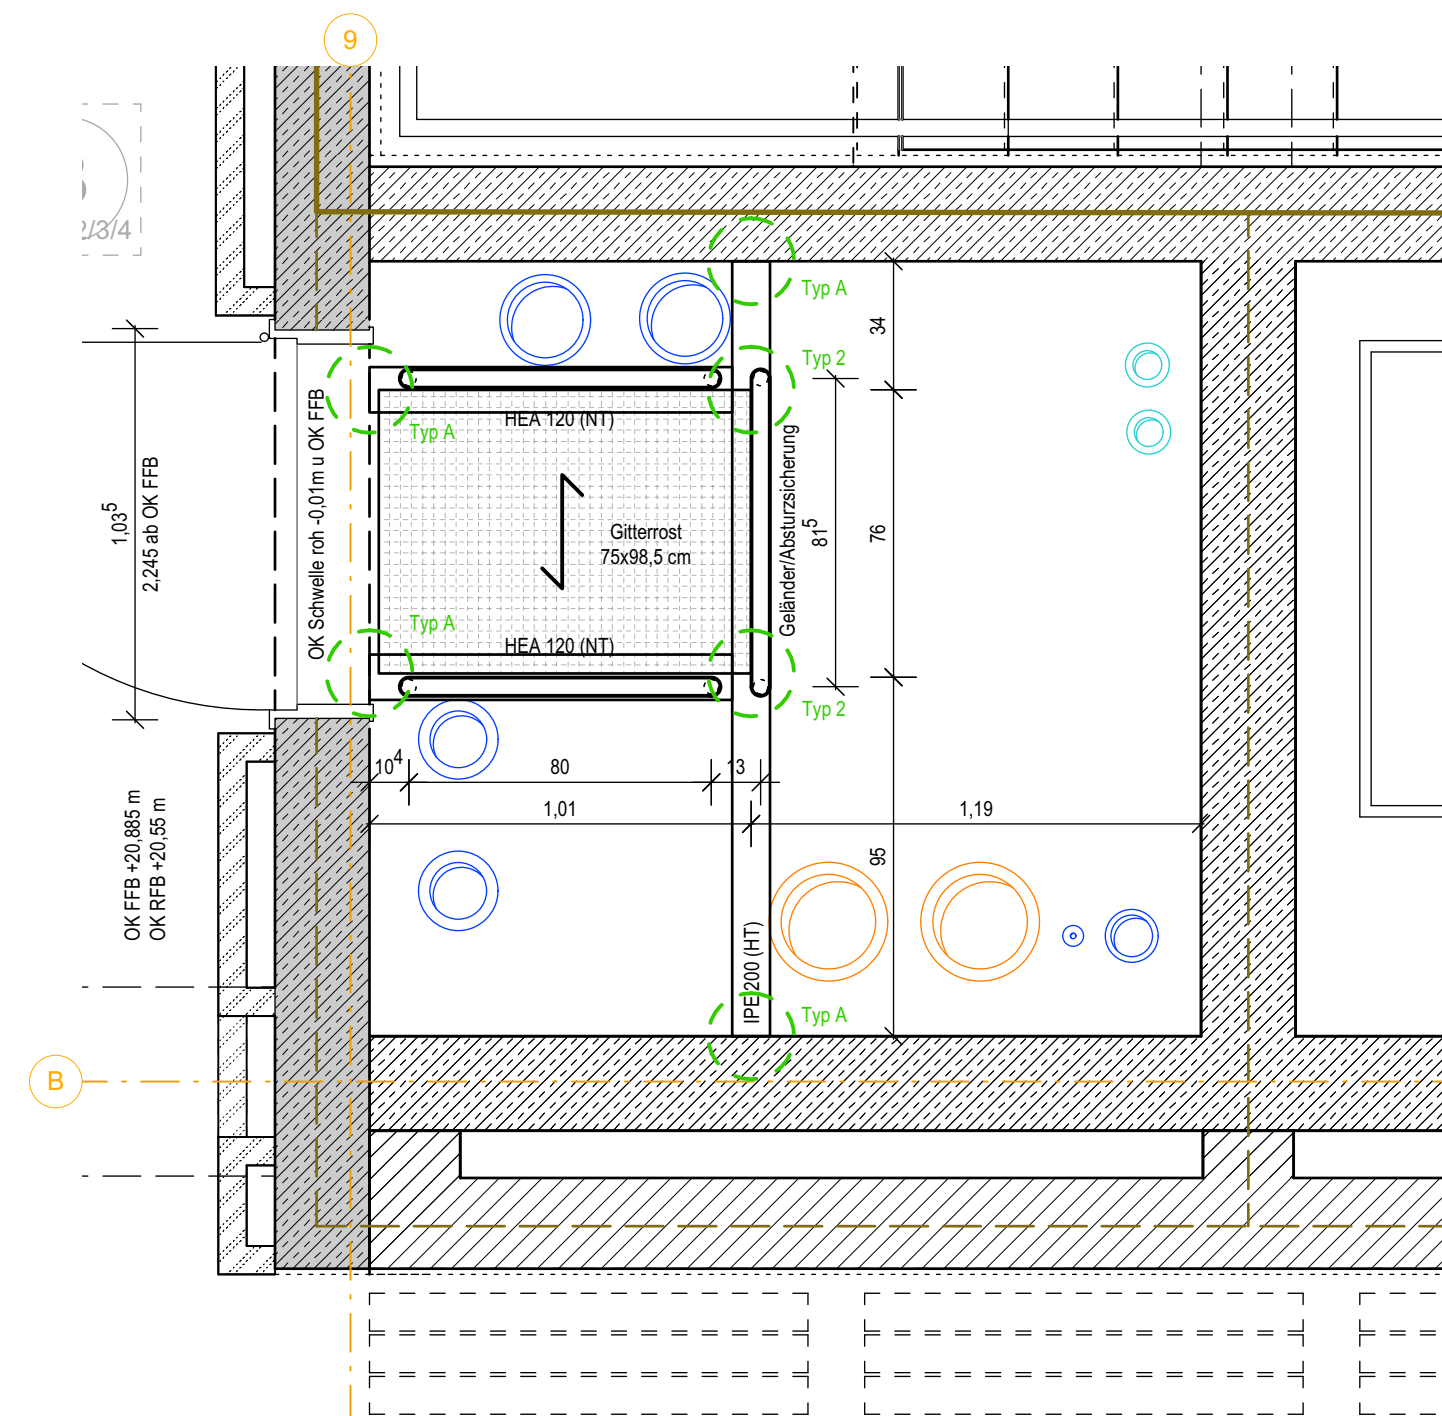
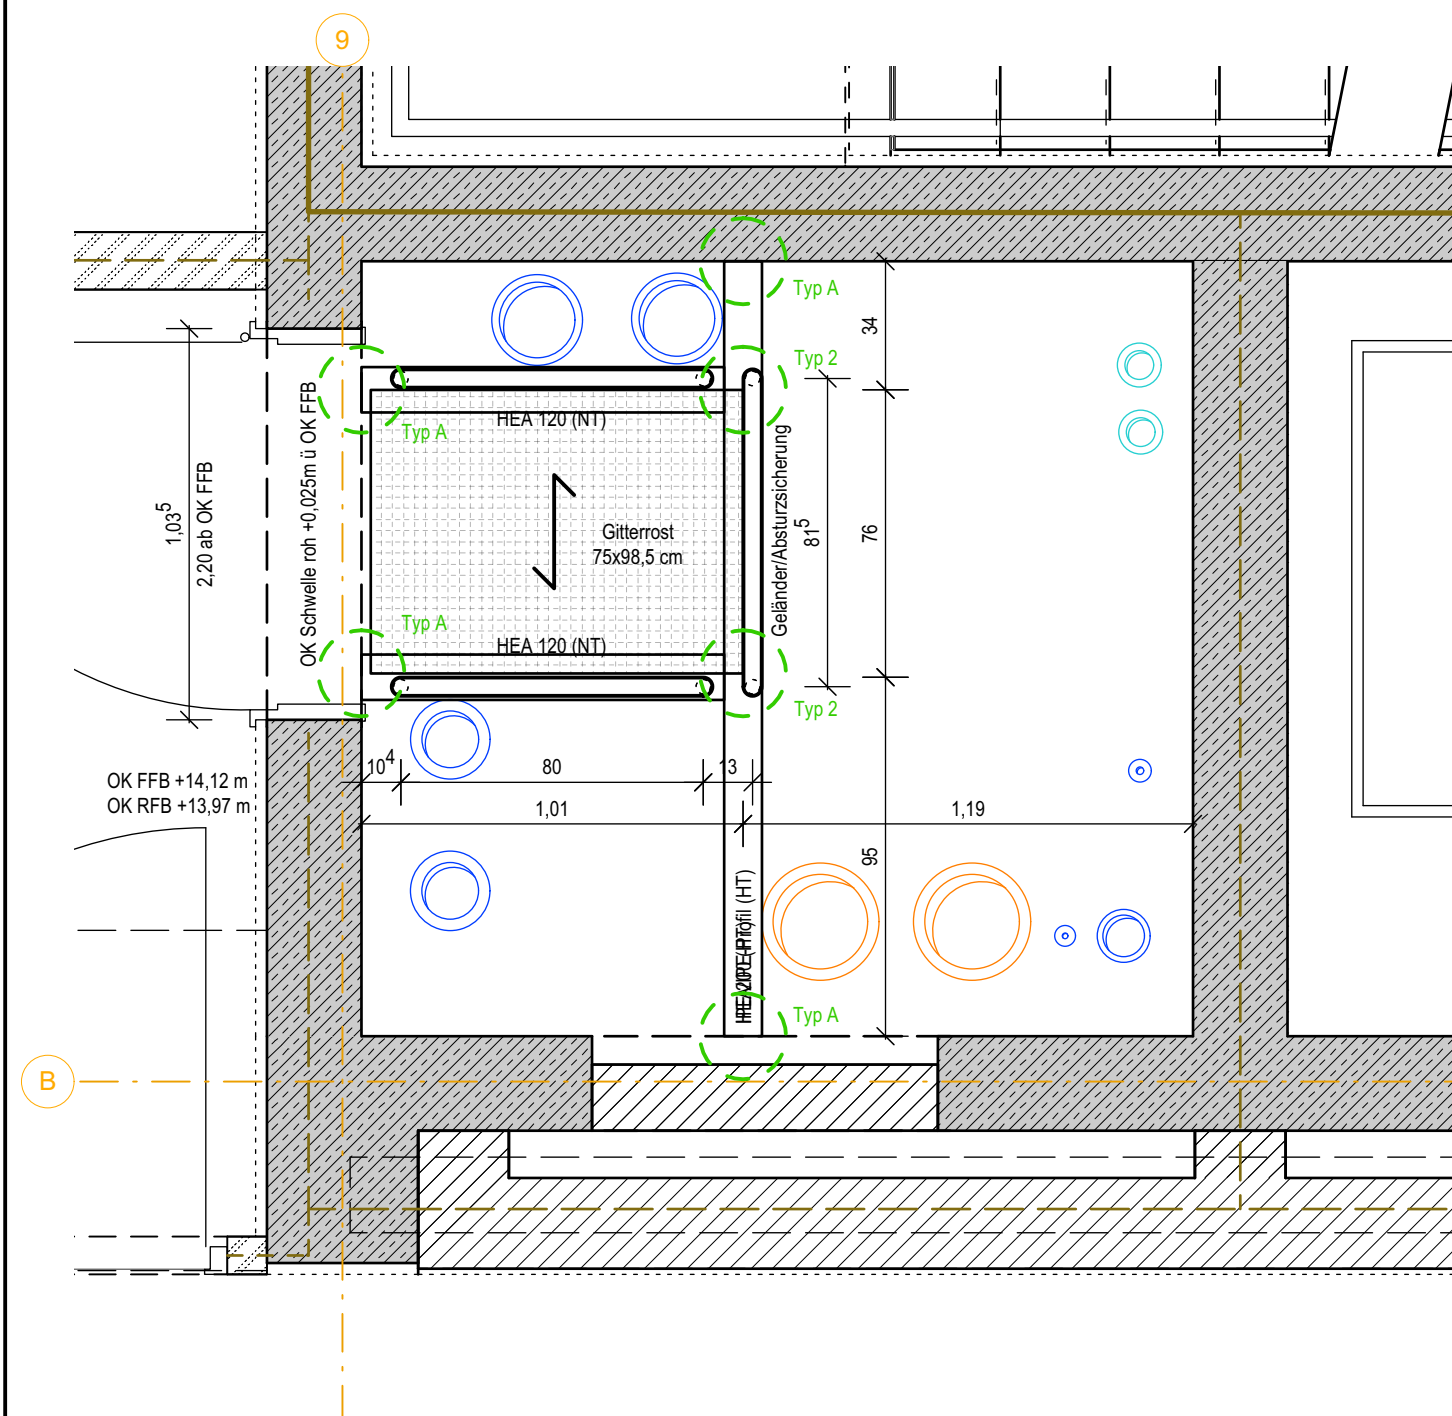
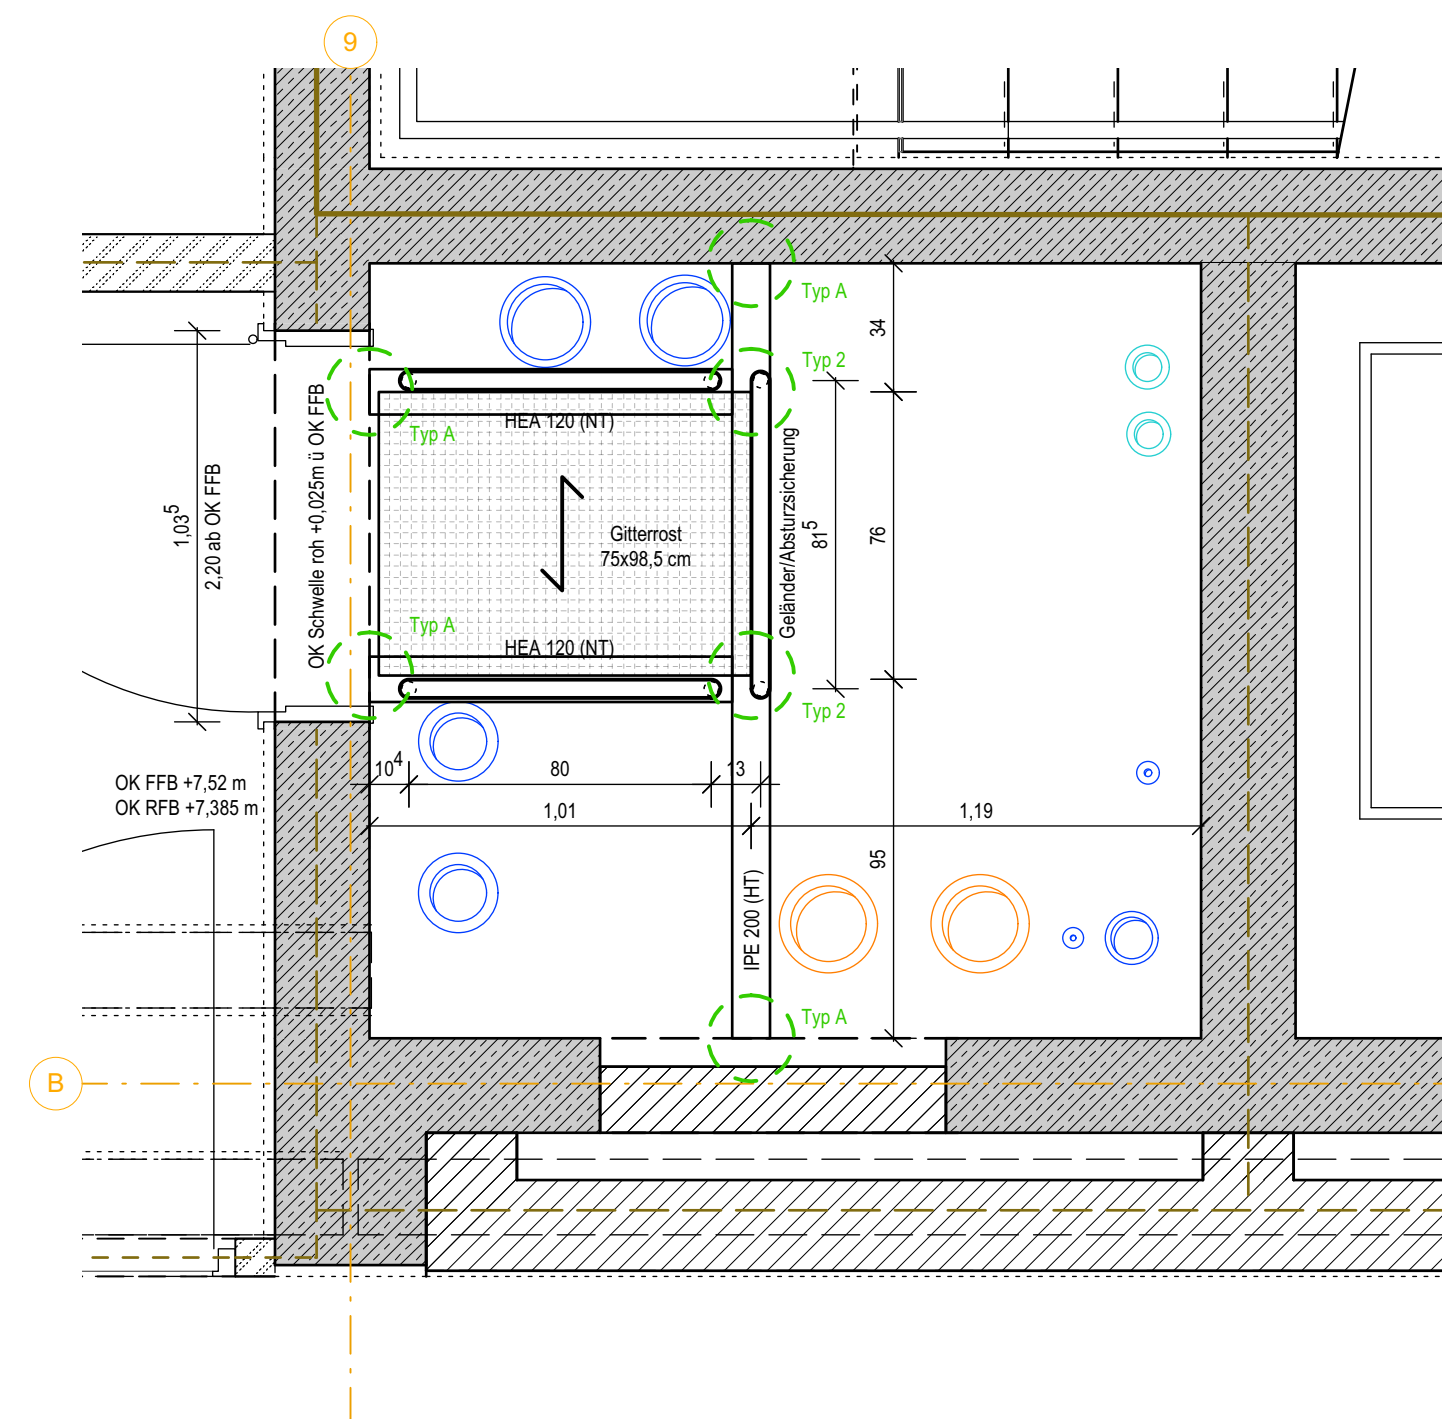


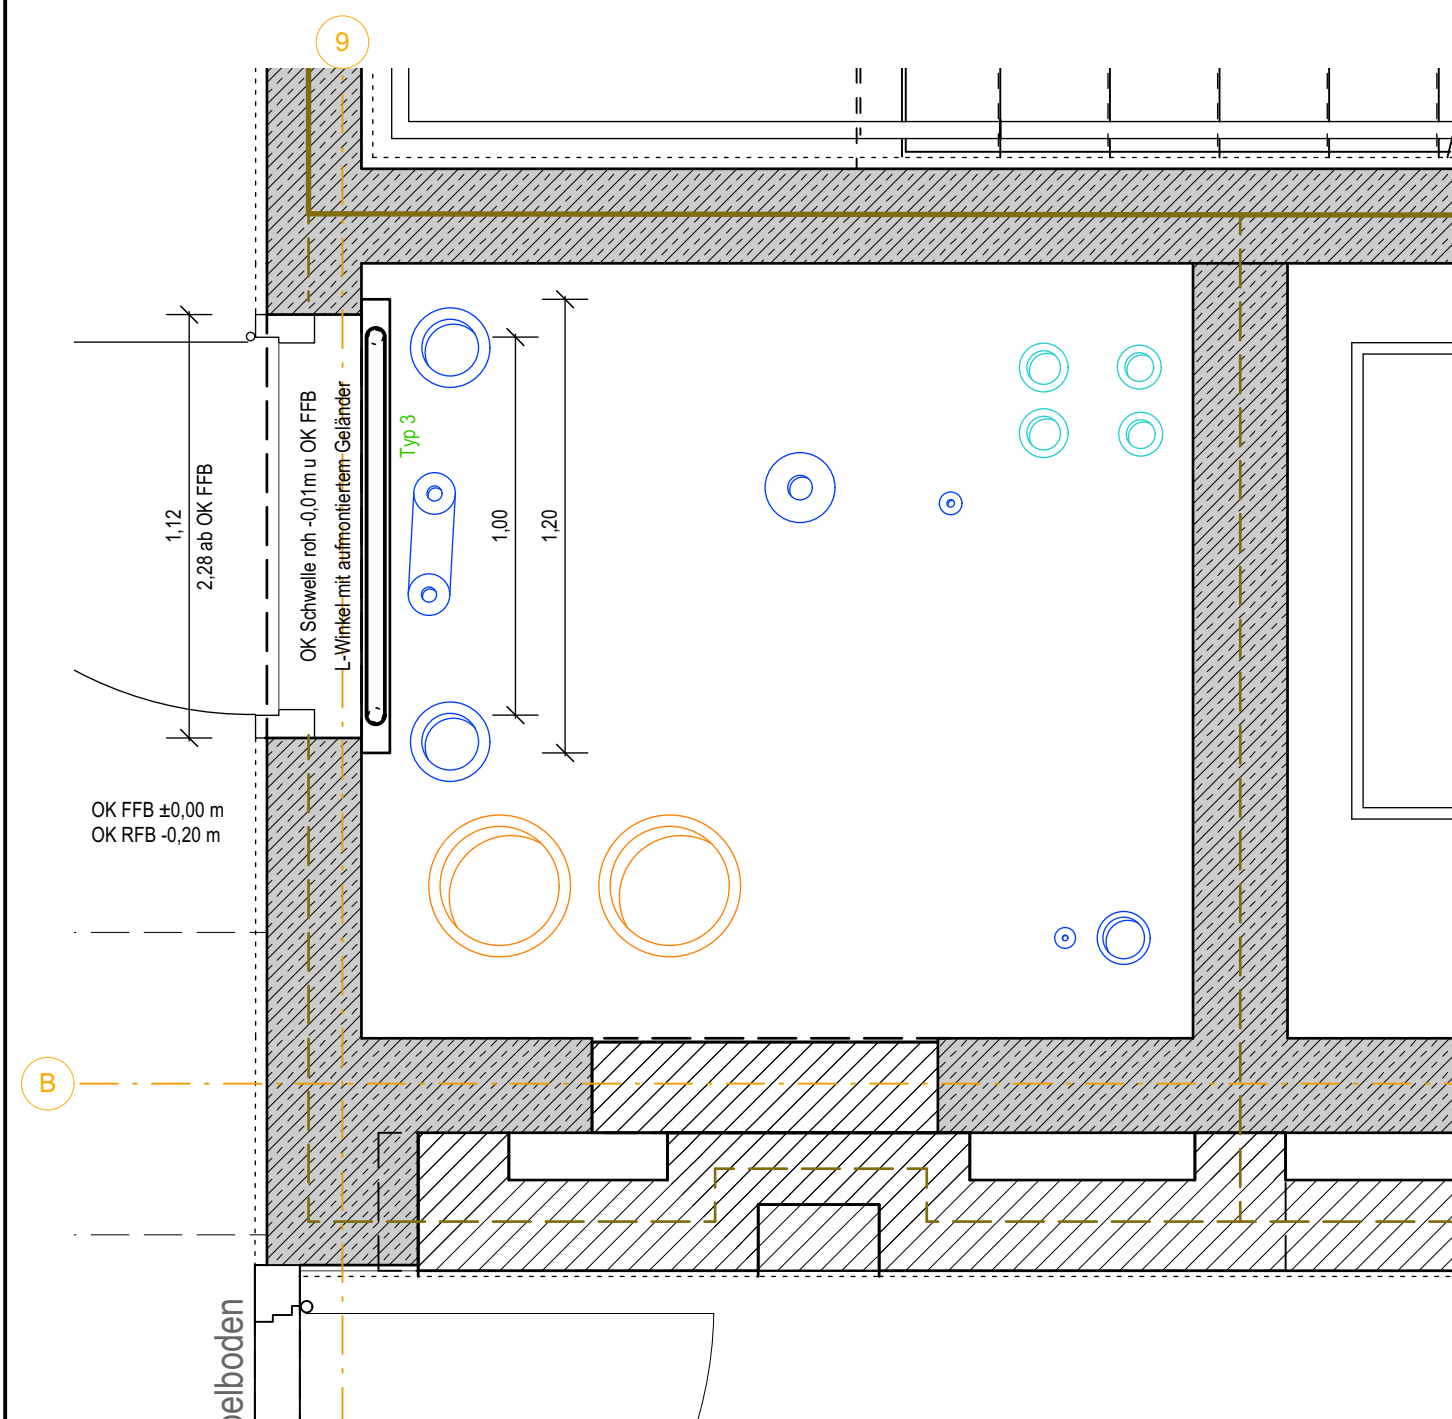

Legende

- Elektroleitungen s. Planung E-Technik
- Heizleitungen s. Planung M-Technik
- Kälteleitungen s. Planung M-Technik

Heizleitungen s. Planung M-Technik


Kälteleitungen s. Planung M-Technik

— Lüftungsleitungen s. Planung M-Technik

Sanitärleitungen s. Planung
M-Technik und Außenanlagen

Hinweis: s. zugehörige Regeldetails Plan ...00A359_DE008...

Datum	gez.	Art der Änderung
Änderung		

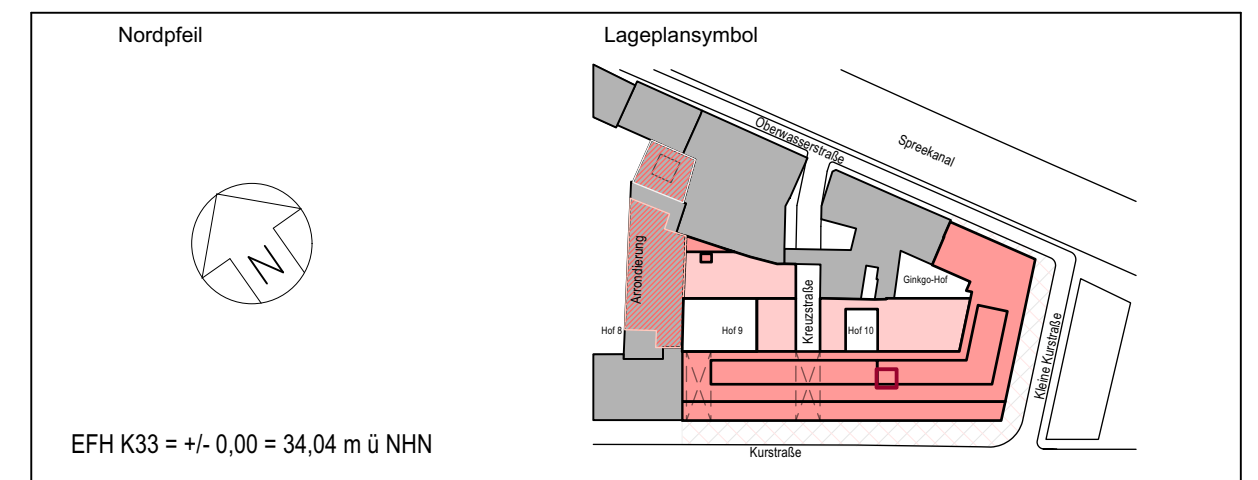

Maßnahmenträgerin / Bauherrin  Bundesanstalt für Immobilienaufgaben	Adresse Maßnahmenträgerin / Bauherrin Bundesanstalt für Immobilienaufgaben Ellerstraße 56 53119 Bonn vertreten durch Hauptstelle Facility Management Fasanenstraße 87 10623 Berlin
Maßnahmennummer BImA (PS-Element) BA-BE 144323-A01	
WE-Nummer (Wirtschaftseinheit) 144323	


 Bauverwaltung
Bundesamt für Bauwesen und Raumordnung
Referat VII 1
 Deichmanns Aue 31-37
 53179 Bonn
 Telefon +49 228 99401-0
 Telefax +49 228 99401-1270

BR-NR. 05852	Bauvorhaben Kurstraße 33 - Umbau und Erweiterung für Zwecke d. Ausw. Amts	Nutzer / Gebäude- bzw. Liegenschaftsadresse Auswärtiges Amt Werderscher Markt 1 10117 Berlin
Blattgröße A2 (420 x 594)		
Kurzbezeichnung Plan K33-00-DE-359	Planinhalt Grundriss-Ausschnitte	
Maßstab 1 : 20	Wartungsebenen in Schacht S2a Gitterrost, Stahlunterkonstruktion und Umwehrung	

Gewerk Hochbau		Plancodierung D10117K33 00 A 359_ DE 001 -2 A -V -HUK 									
Datum 11.05.2023		Planersteller									
Gez. OH	Geprüft CB, 11.05.2023										

Gewerk		Plancodierung
Datum		Planersteller
Gez.	Geprüft	

Gewerk		Plancodierung
Datum		Planersteller
Gez.	Geprüft	