




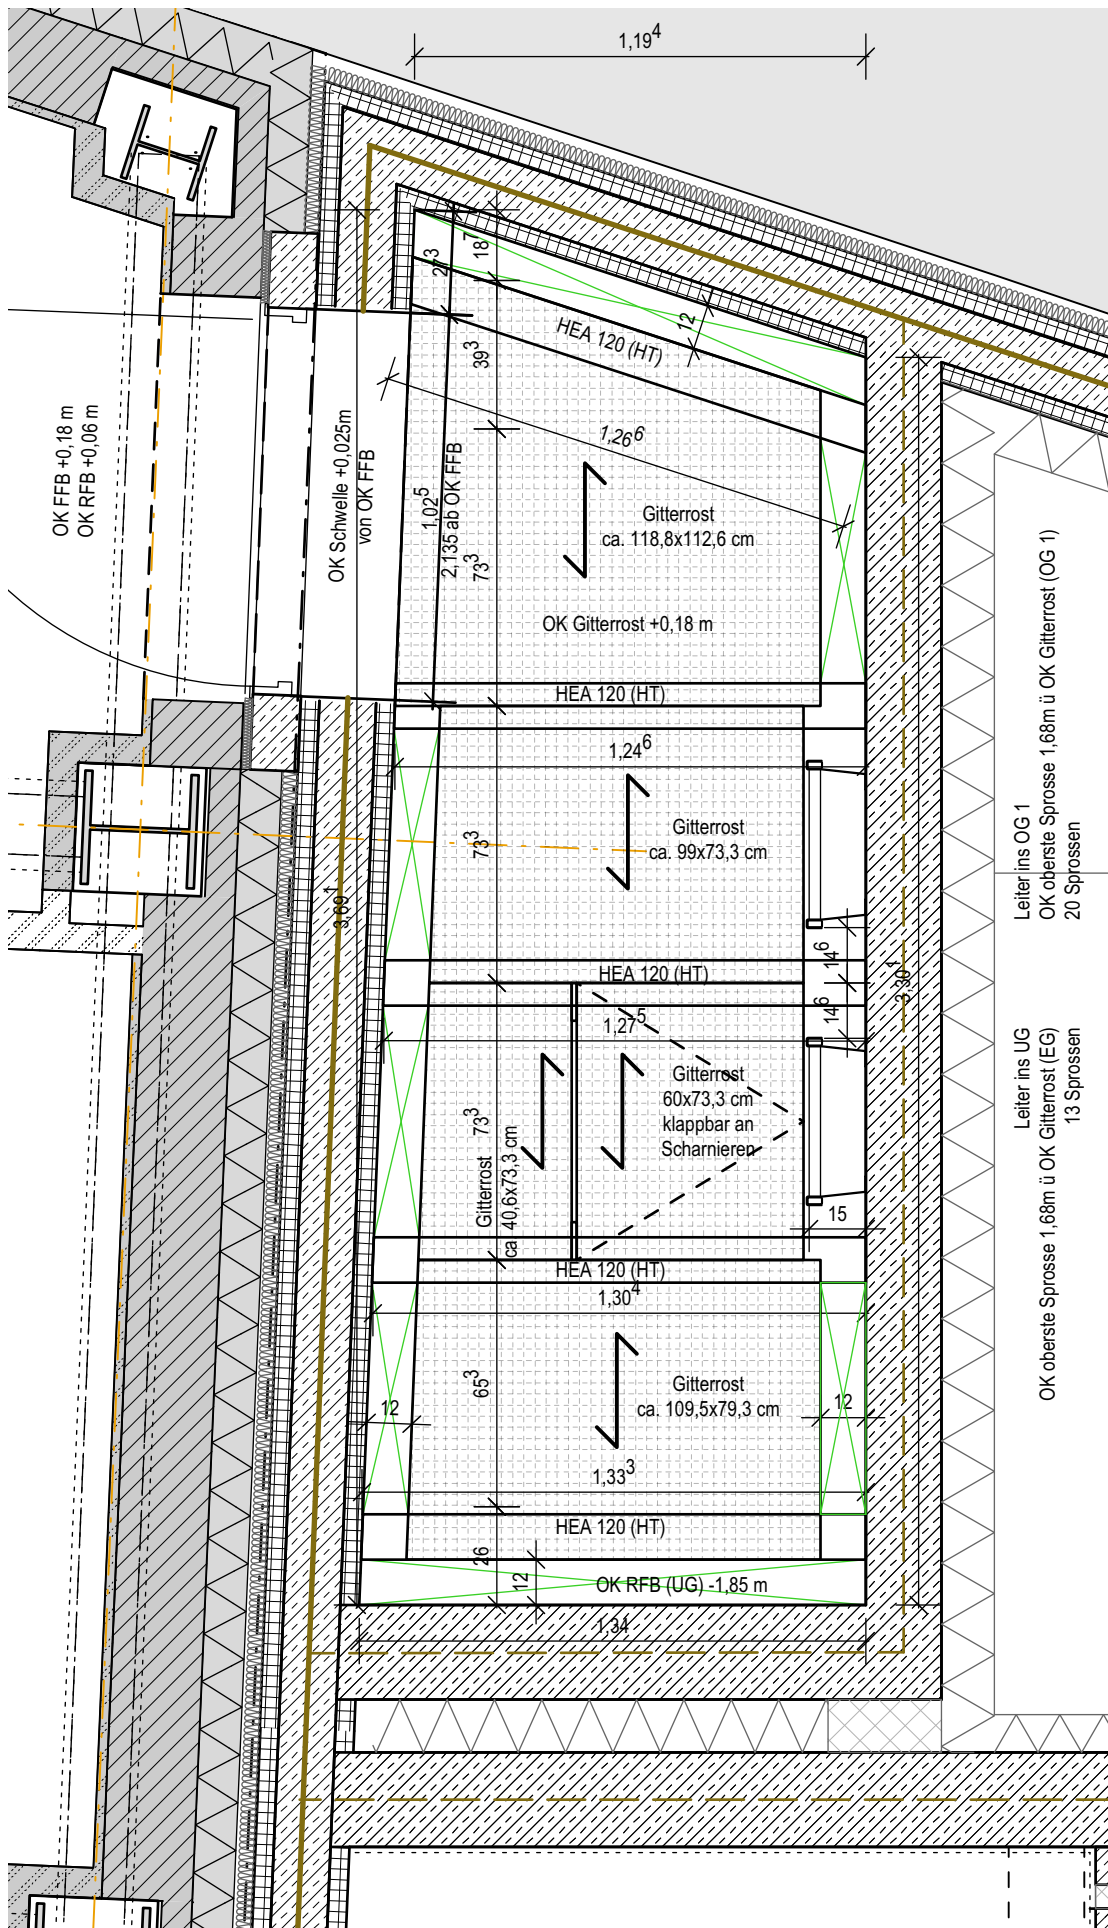


Grundriss-Ausschnitt EG

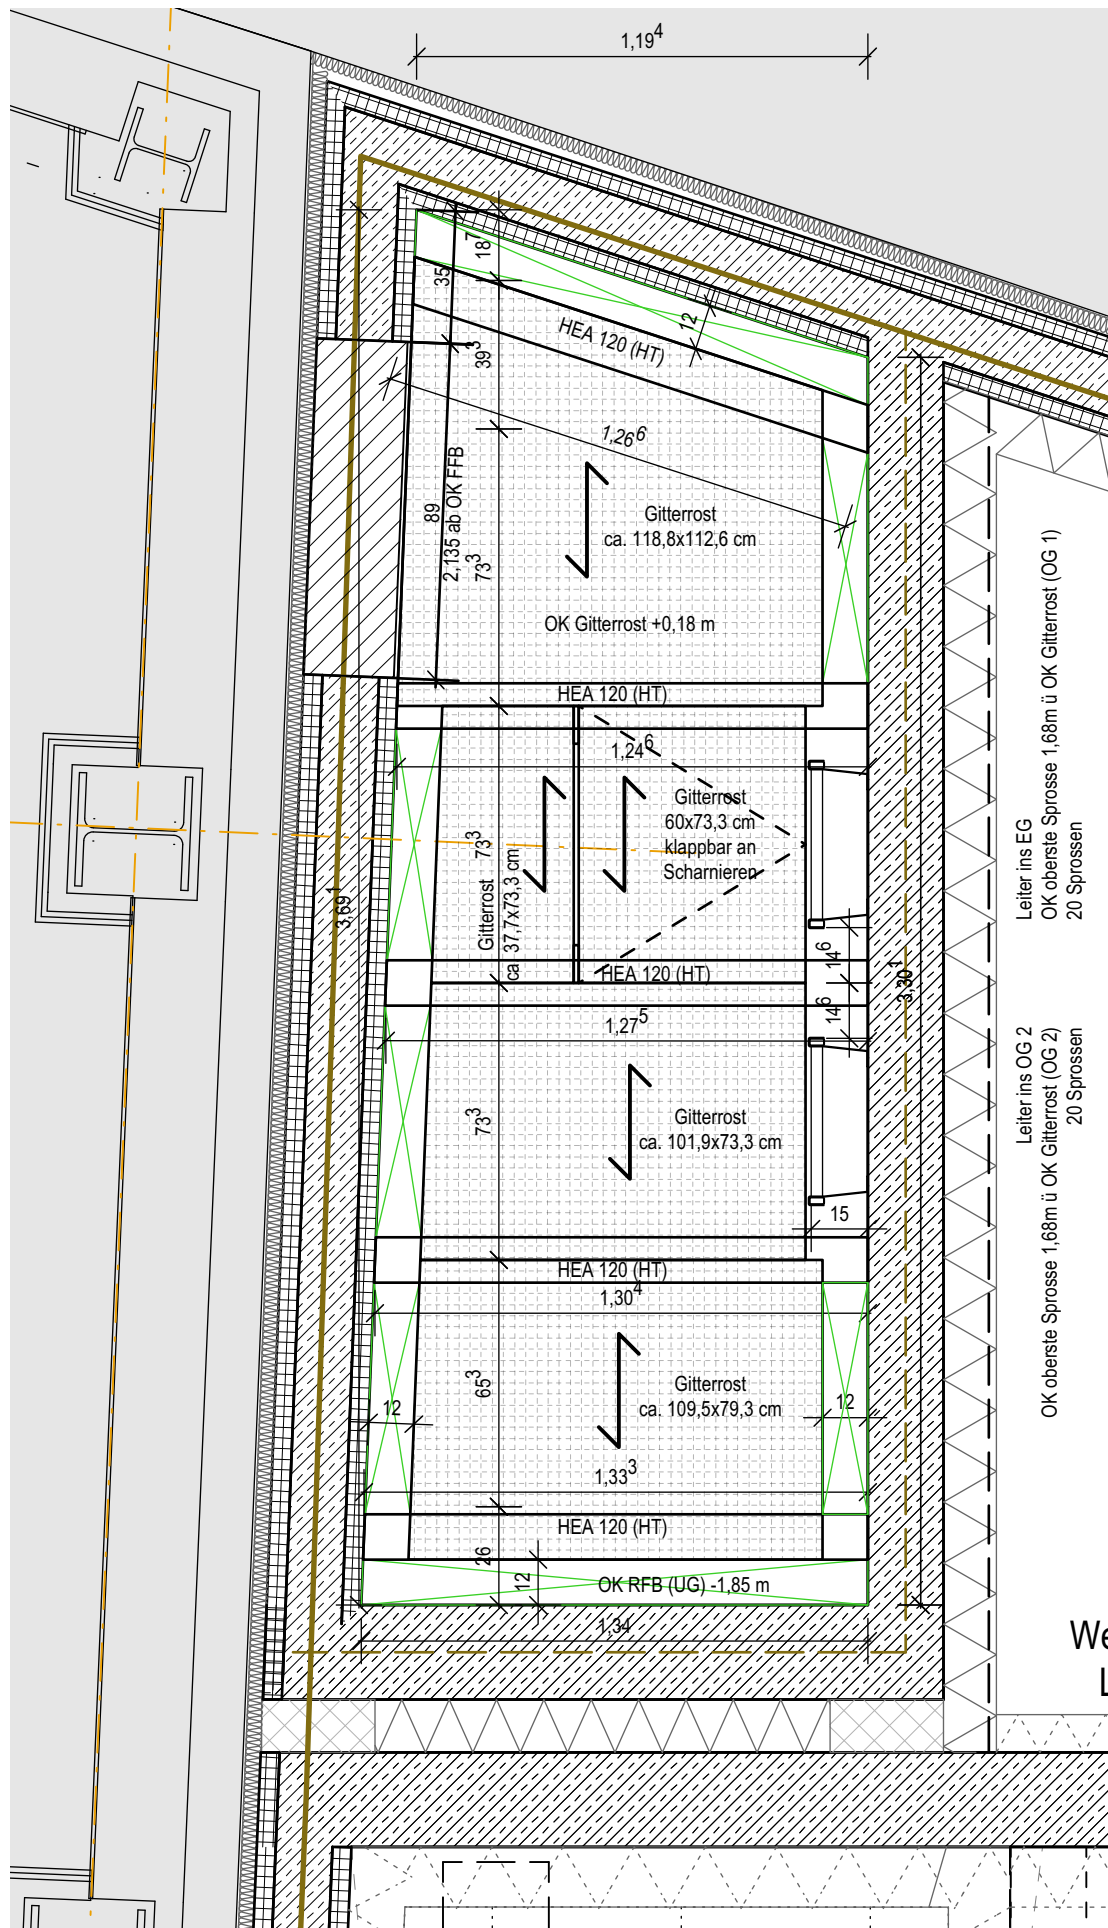


Grundriss-Ausschnitt OG 1

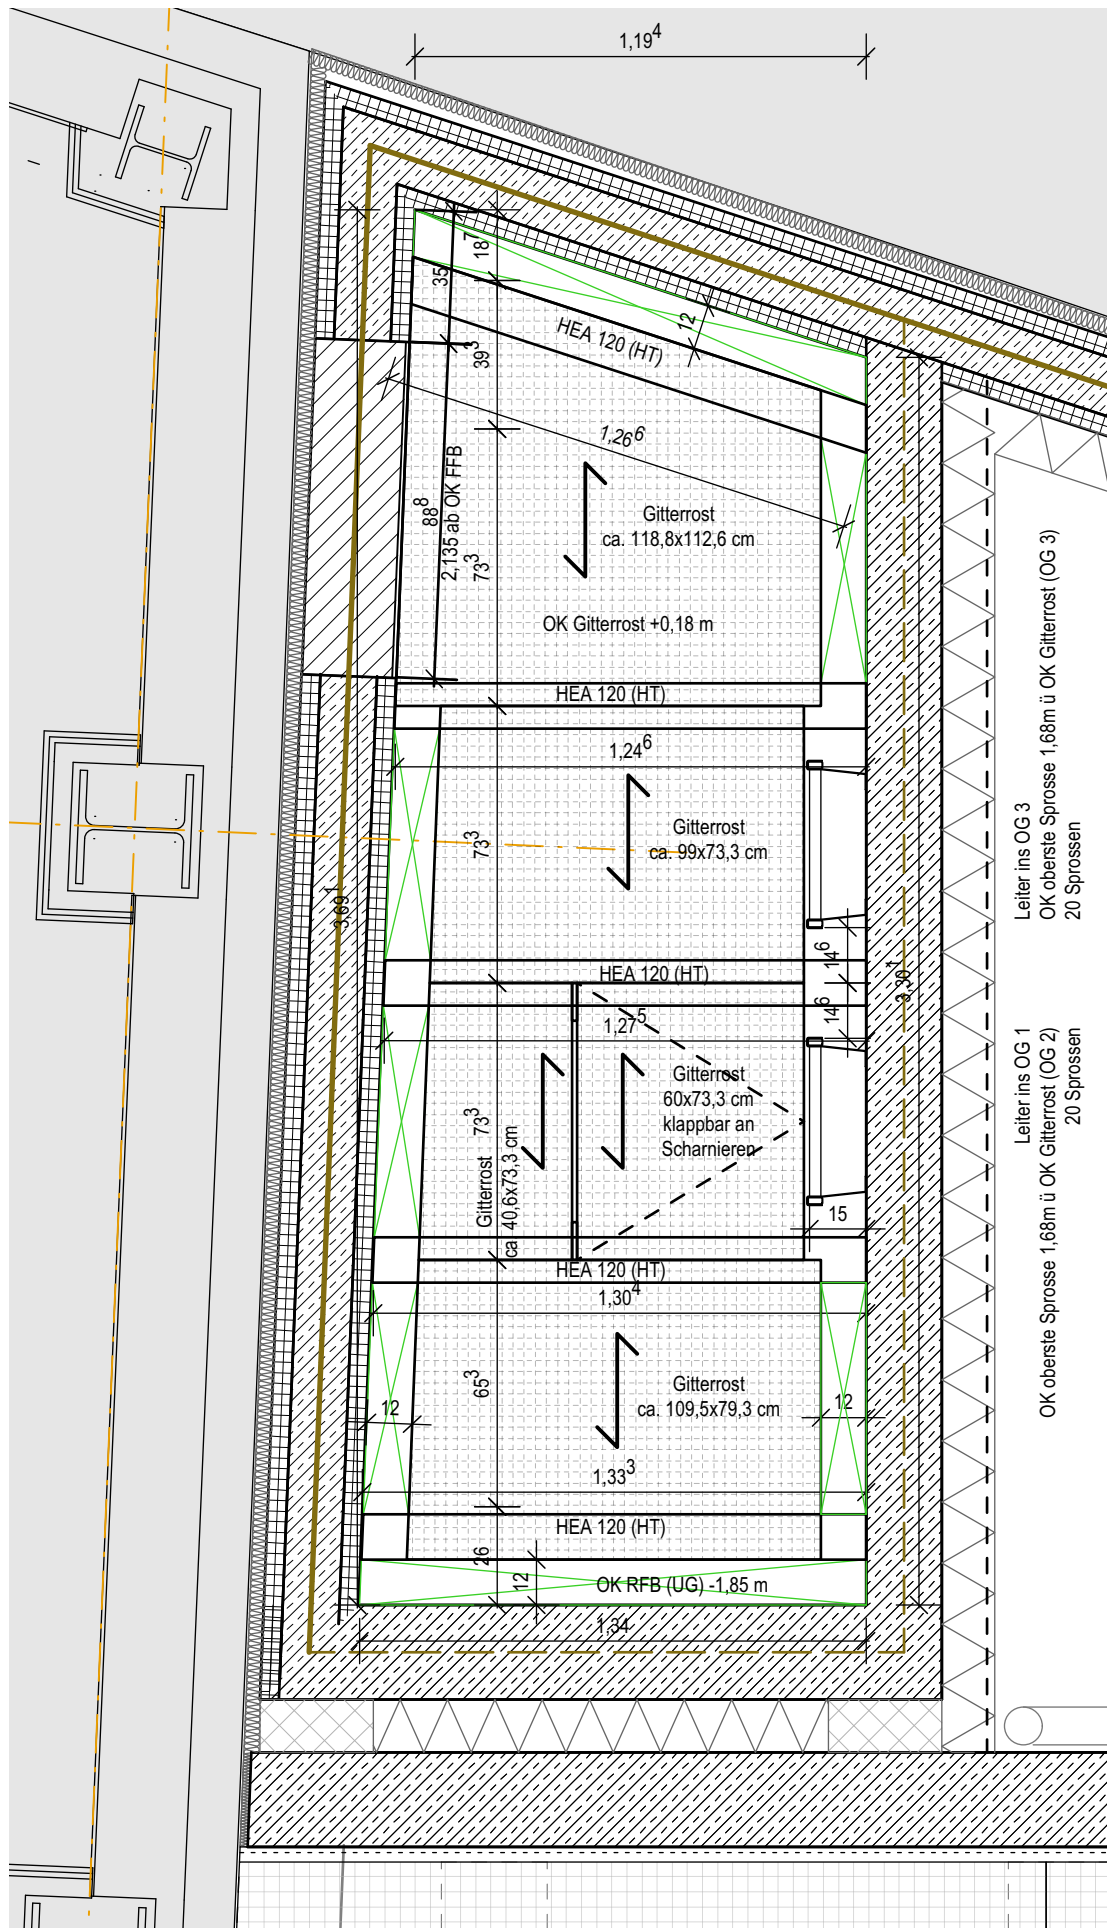


Grundriss-Ausschnitt OG 2

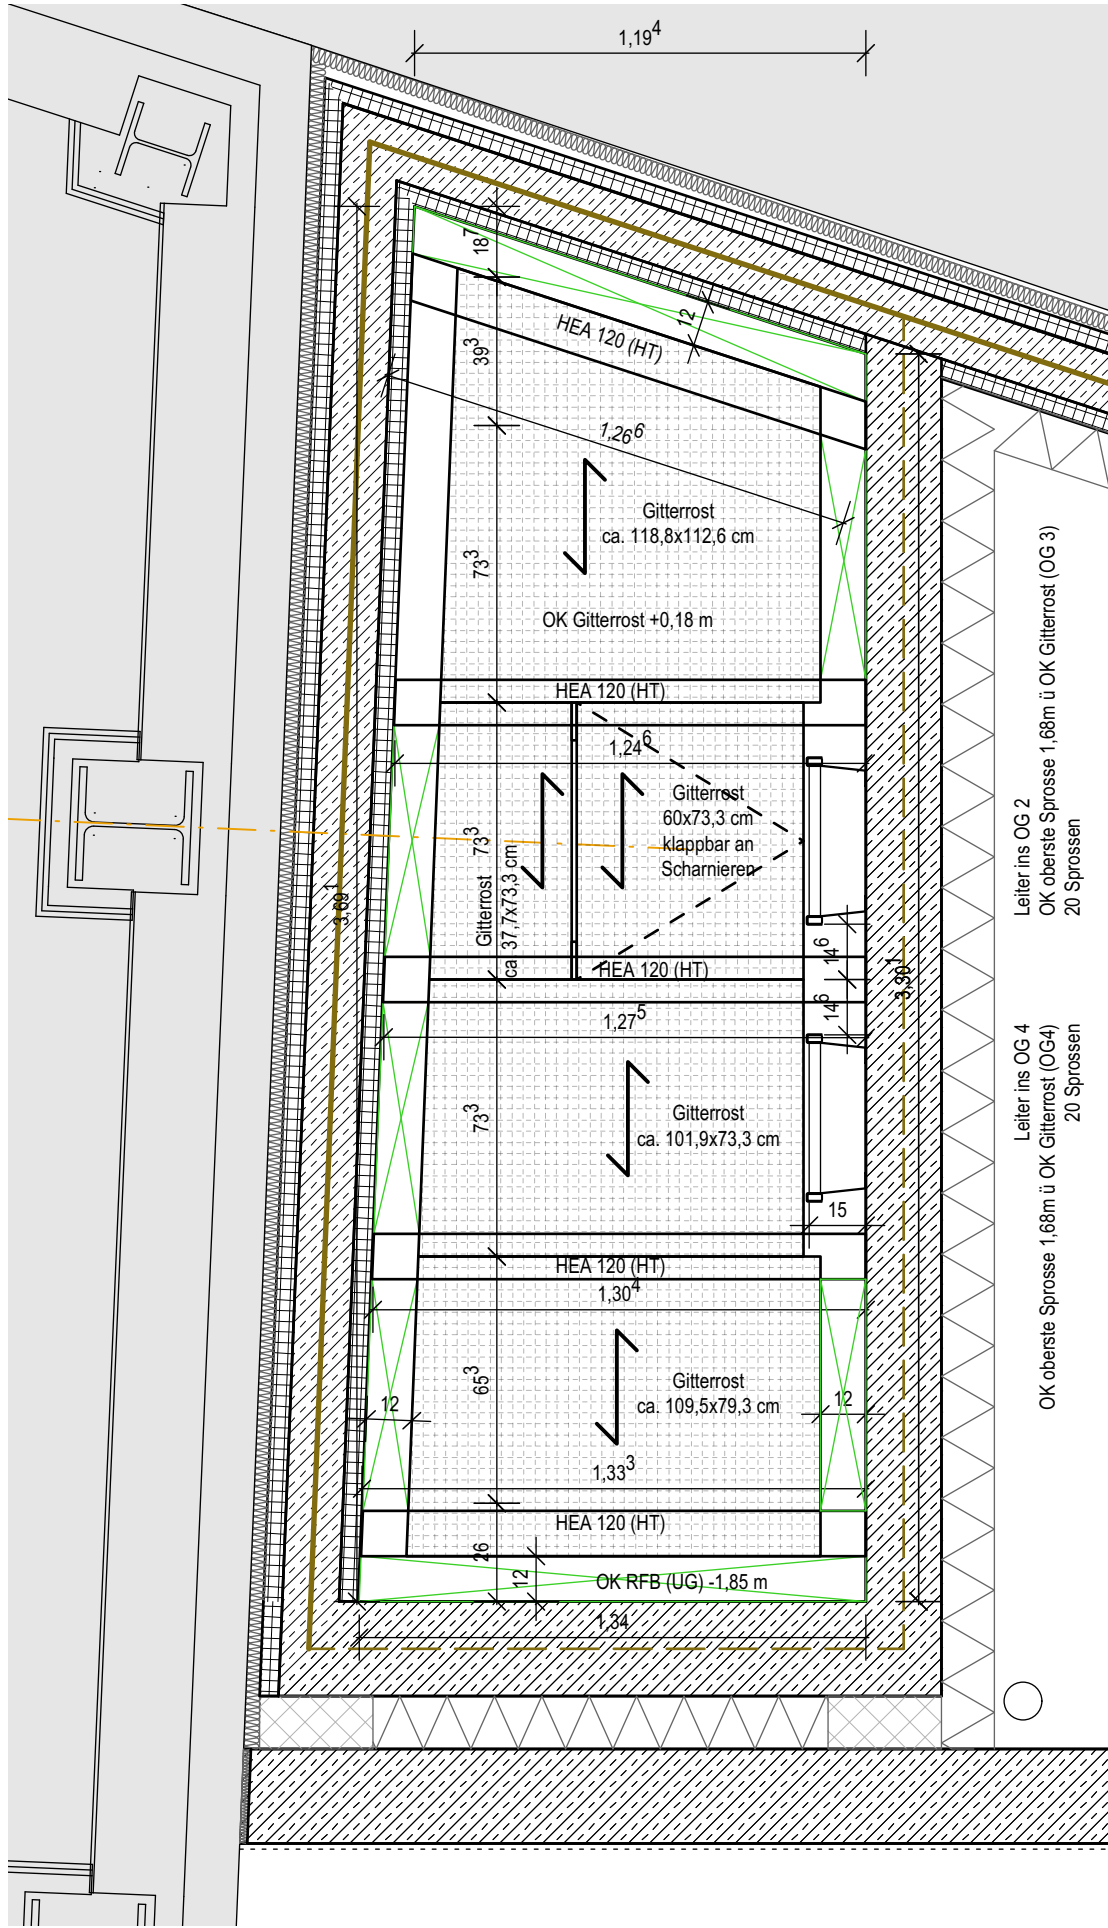

Grundriss-Ausschnitt OG 3

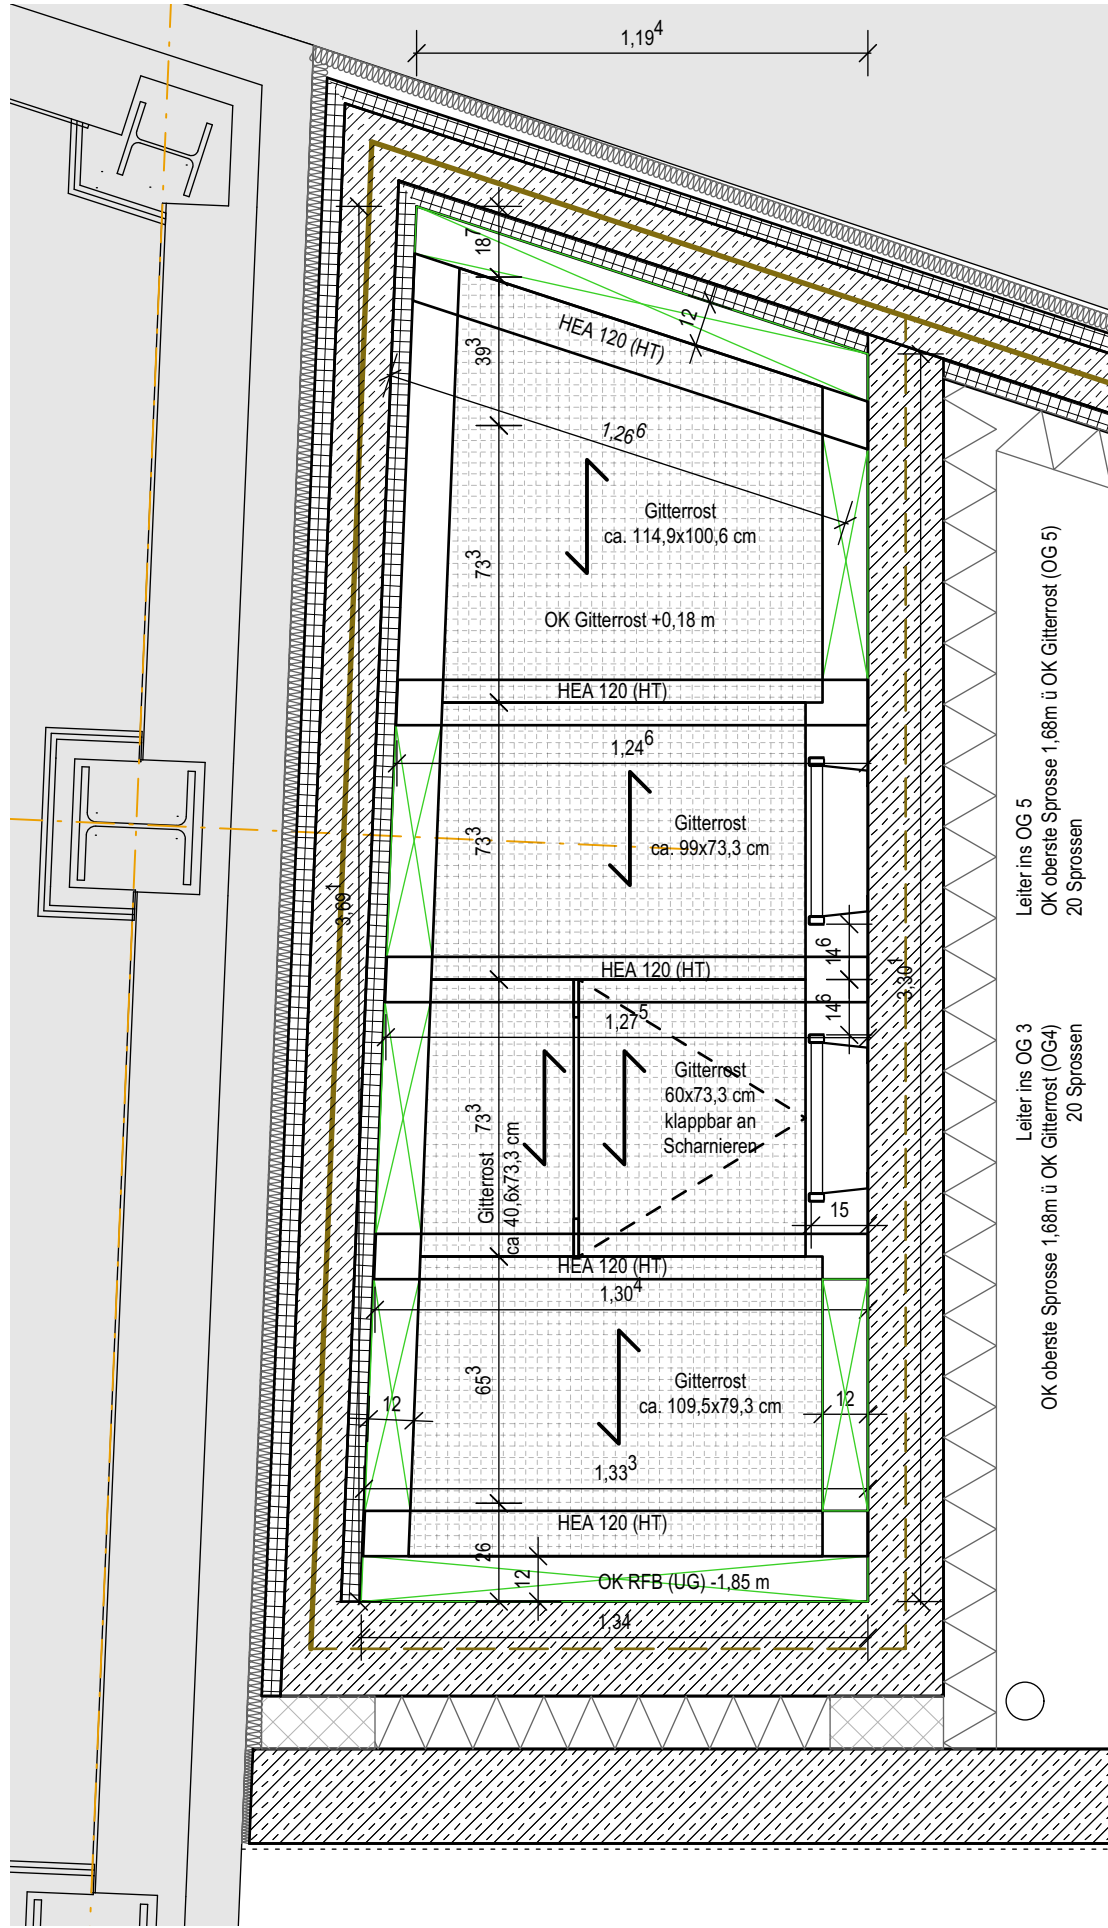

Grundriss-Ausschnitt OG 4 (entspricht ca. OG 5 in K33)

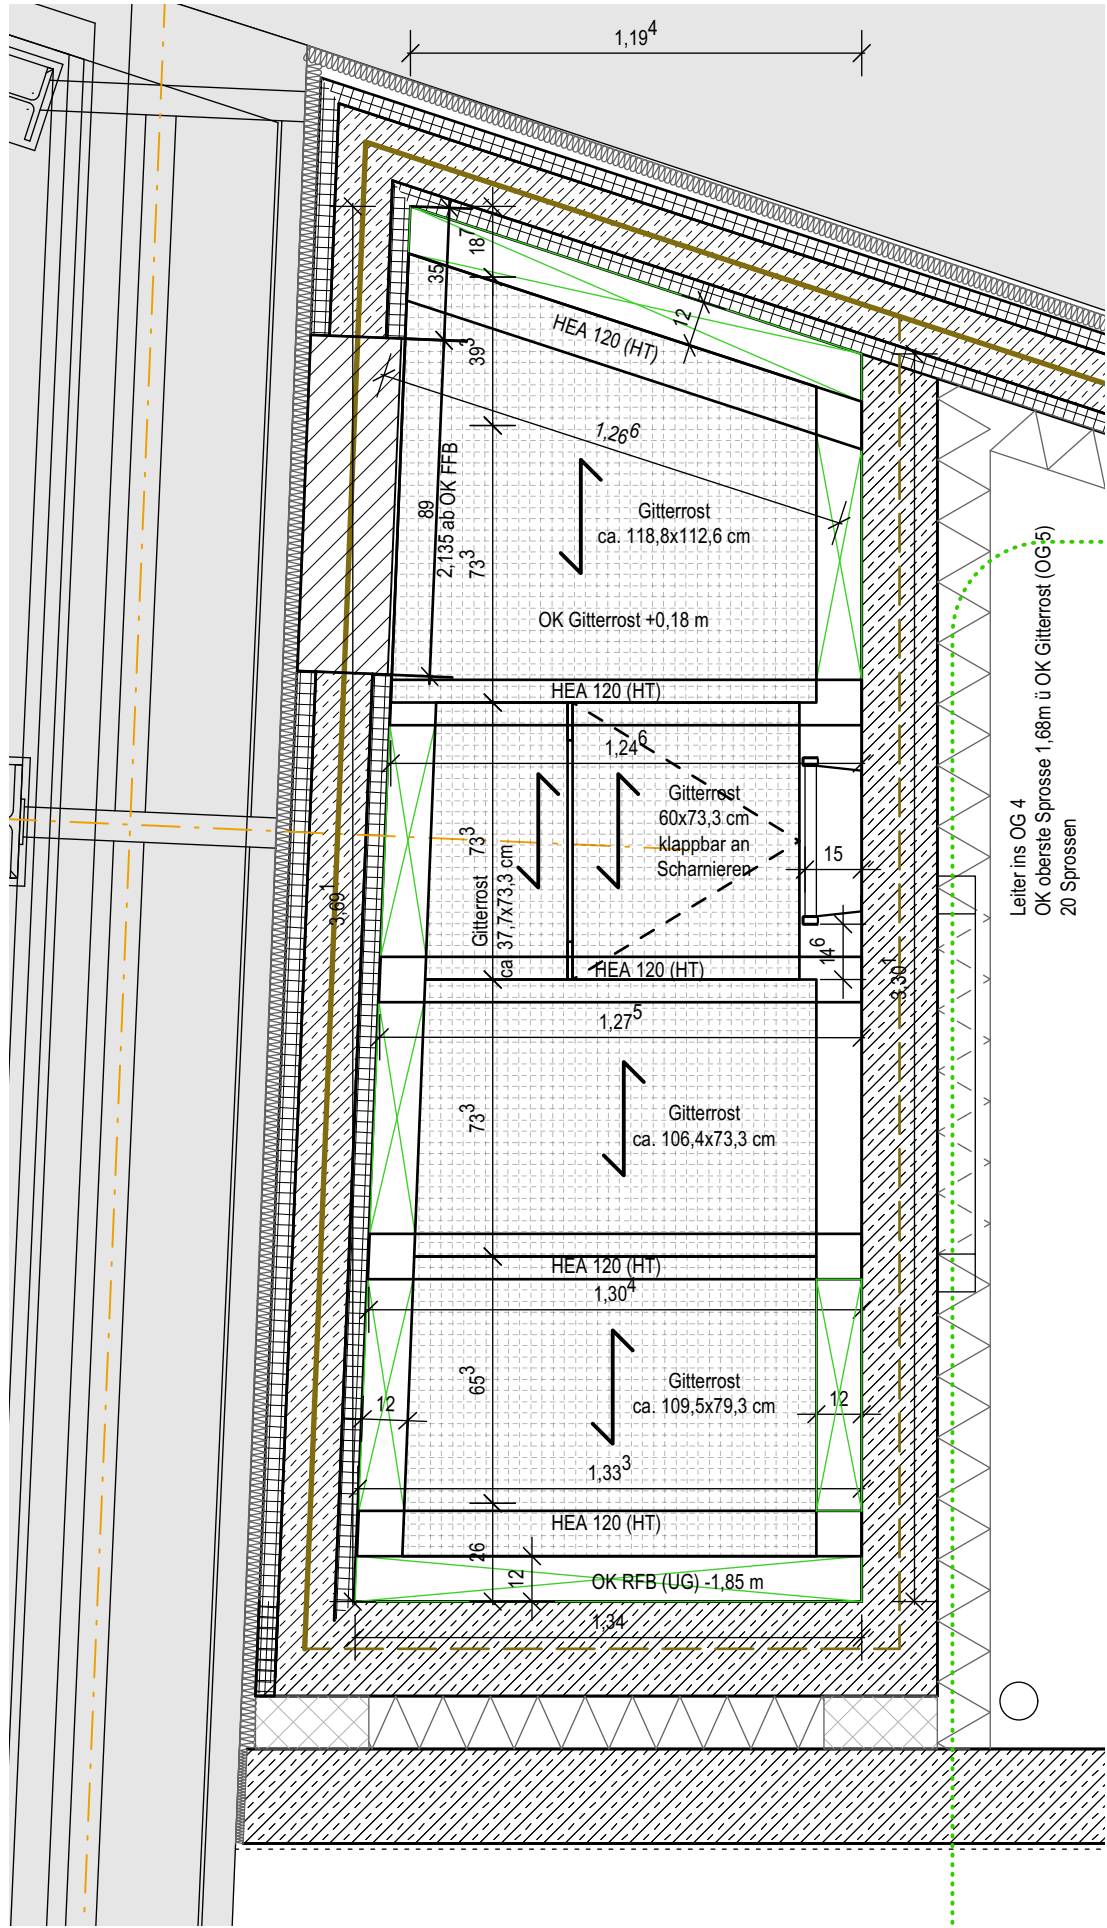

Grundriss-Ausschnitt OG 5 (entspricht ca. OG 6 in K33)

Spezifikation Steigleitern:

Schachtleiter mit ortsfesten Wandhallern
(Anzahl nach statischem Erfordernis, Maximalabstand zueinander 1,96 m)
Stahl feuerverzinkt 1.0037 / ASTM A36
Wandabstand 15 cm, Trittbreite 40 cm
rutsch- und trittsichere Sprossen 30x30mm (Abstand 28 cm)
(Anzahl s. Vermerke in Grundriss-Ausschnitte)
Holme Rechteckprofil 40x20cm
Unterste Sprosse max. 56 cm über OK FFB/Gitterrost
Oberste Sprosse 1,68 m ü OK Gitterrost
Aufteilung in mehrere Leitern (Hinweis: Einbringung durch eine Türöffnung im Erdgeschoss) und
kraftschlüssige Verbindung an den Holmen mittels geschraubte Verbinder herstellen

Hinweis zu Gitterroste in Schacht S4a (Arrondierung):

Randstäbe Richtung Schachtwände überhöht um +10 cm als Fußleiste (an Leitern ausgespart)
klappbare Roste ohne Setzbolzen,
Scharniere an benachbarten Gitterrost befestigt (geschraubt) und mit Öffnungswinkelsperre bei ca. 100°
optional: mit Gasdruckfeder zur leichteren Handhabung mit Offenhaltungsfunktion

Legende

Elektroleitungen s. Planung E-Technik

Heizleitungen s. Planung M-Technik

Kälteleitungen s. Planung M-Technik

Lüftungsleitungen s. Planung M-Technik

Sanitärleitungen s. Planung M-Technik und Außenanlagen

Hinweis: s. zugehörige Regeldetails Plan ...00A359_DE008... (Alle Anschlüsse Träger an Stahlbetonwand Typ A)

Datum	gez.	Art der Änderung
Änderung		

Nordpfeil

Lageplansymbol

EFH K33 = +/- 0,00 = 34,04 m ü NHN

Maßnahmenträgerin / Bauherrin

Bundesanstalt für Immobilienaufgaben

Maßnahmennummer BImA (PS-Element)

BA-BE 144323-A01

WE-Nummer (Wirtschaftseinheit)

144323

Adresse Maßnahmenträgerin / Bauherrin

Bundesanstalt für Immobilienaufgaben

Ellerstraße 56

53119 Bonn

vertreten durch

Hauptstelle Facility Management

Fasanenstraße 87

10623 Berlin

Bauverwaltung

Bundesamt für Bauwesen und Raumordnung

Referat VII 1

Deichmanns Aue 31-37

53179 Bonn

Telefon +49 228 99401-0

Telefax +49 228 99401-1270

Straße des 17. Juni 112

10623 Berlin

Telefon +49 30 18401-0

Telefax +49 30 18401-1270

BR-NR.

05852

Blattgröße

A1 (594 x 841)

Kurzbezeichnung Plan

K33-00-DE-359

Maßstab

1 : 20

Bauvorhaben

Kurstraße 33 - Umbau und Erweiterung für Zwecke d. Ausw. Amts

Nutzer / Gebäude- bzw. Liegenschaftsadresse

Auswärtiges Amt

Werderscher Markt 1

10117 Berlin

Planinhalt

Grundriss-Ausschnitte

Wartungsebenen in Schacht S4a (Arrondierung)

Gitterrost, Stahlunterkonstruktion, Steigleitern und Umwerrung

Gewerk

Hochbau

Datun

21.06.2023

Gez. Geprüft

OH CB, 21.06.2023

Planocodierung

D10117K33 | 00 | A | 359 | DE | 008 | -2 | B | -V | -HUK |

Planersteller

Gewerk

Hochbau

Datun

21.06.2023

Gez. Geprüft

Planocodierung

D10117K33 | 00 | A | 359 | DE | 008 | -2 | B | -V | -HUK |

Planersteller