




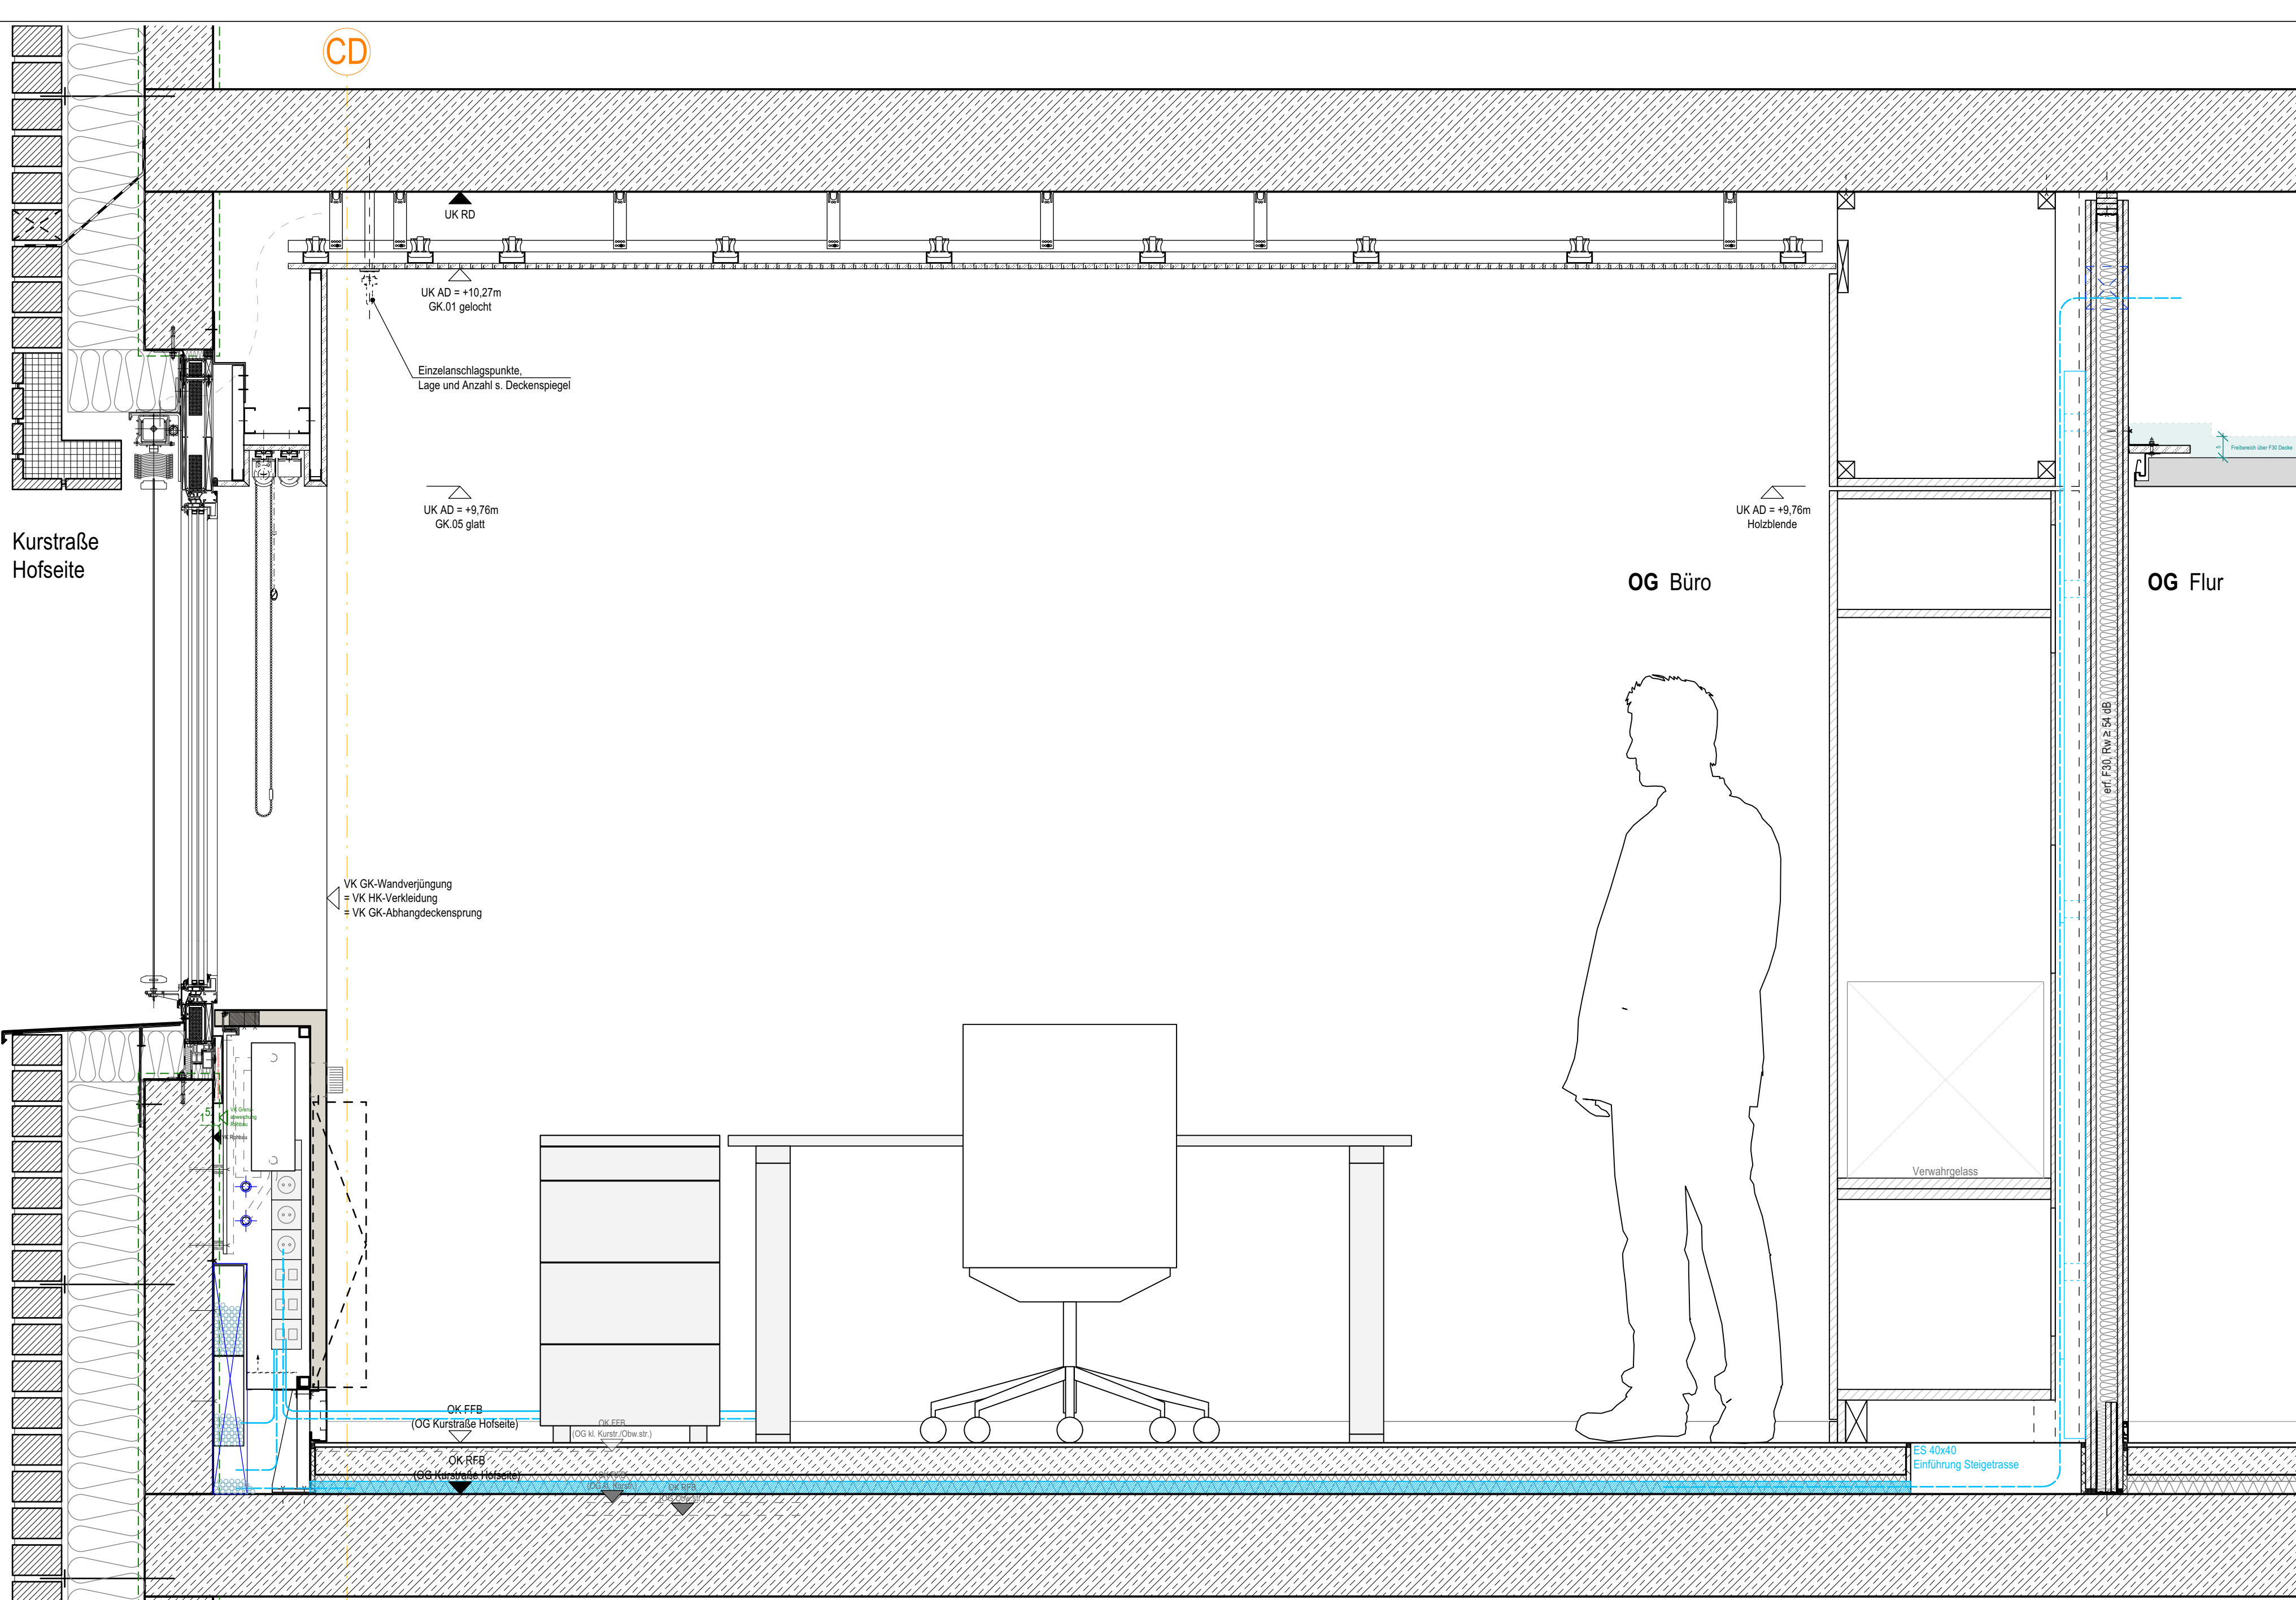


Schnitt M 1:10 - Einzelbüro Kurstraße Hofseite

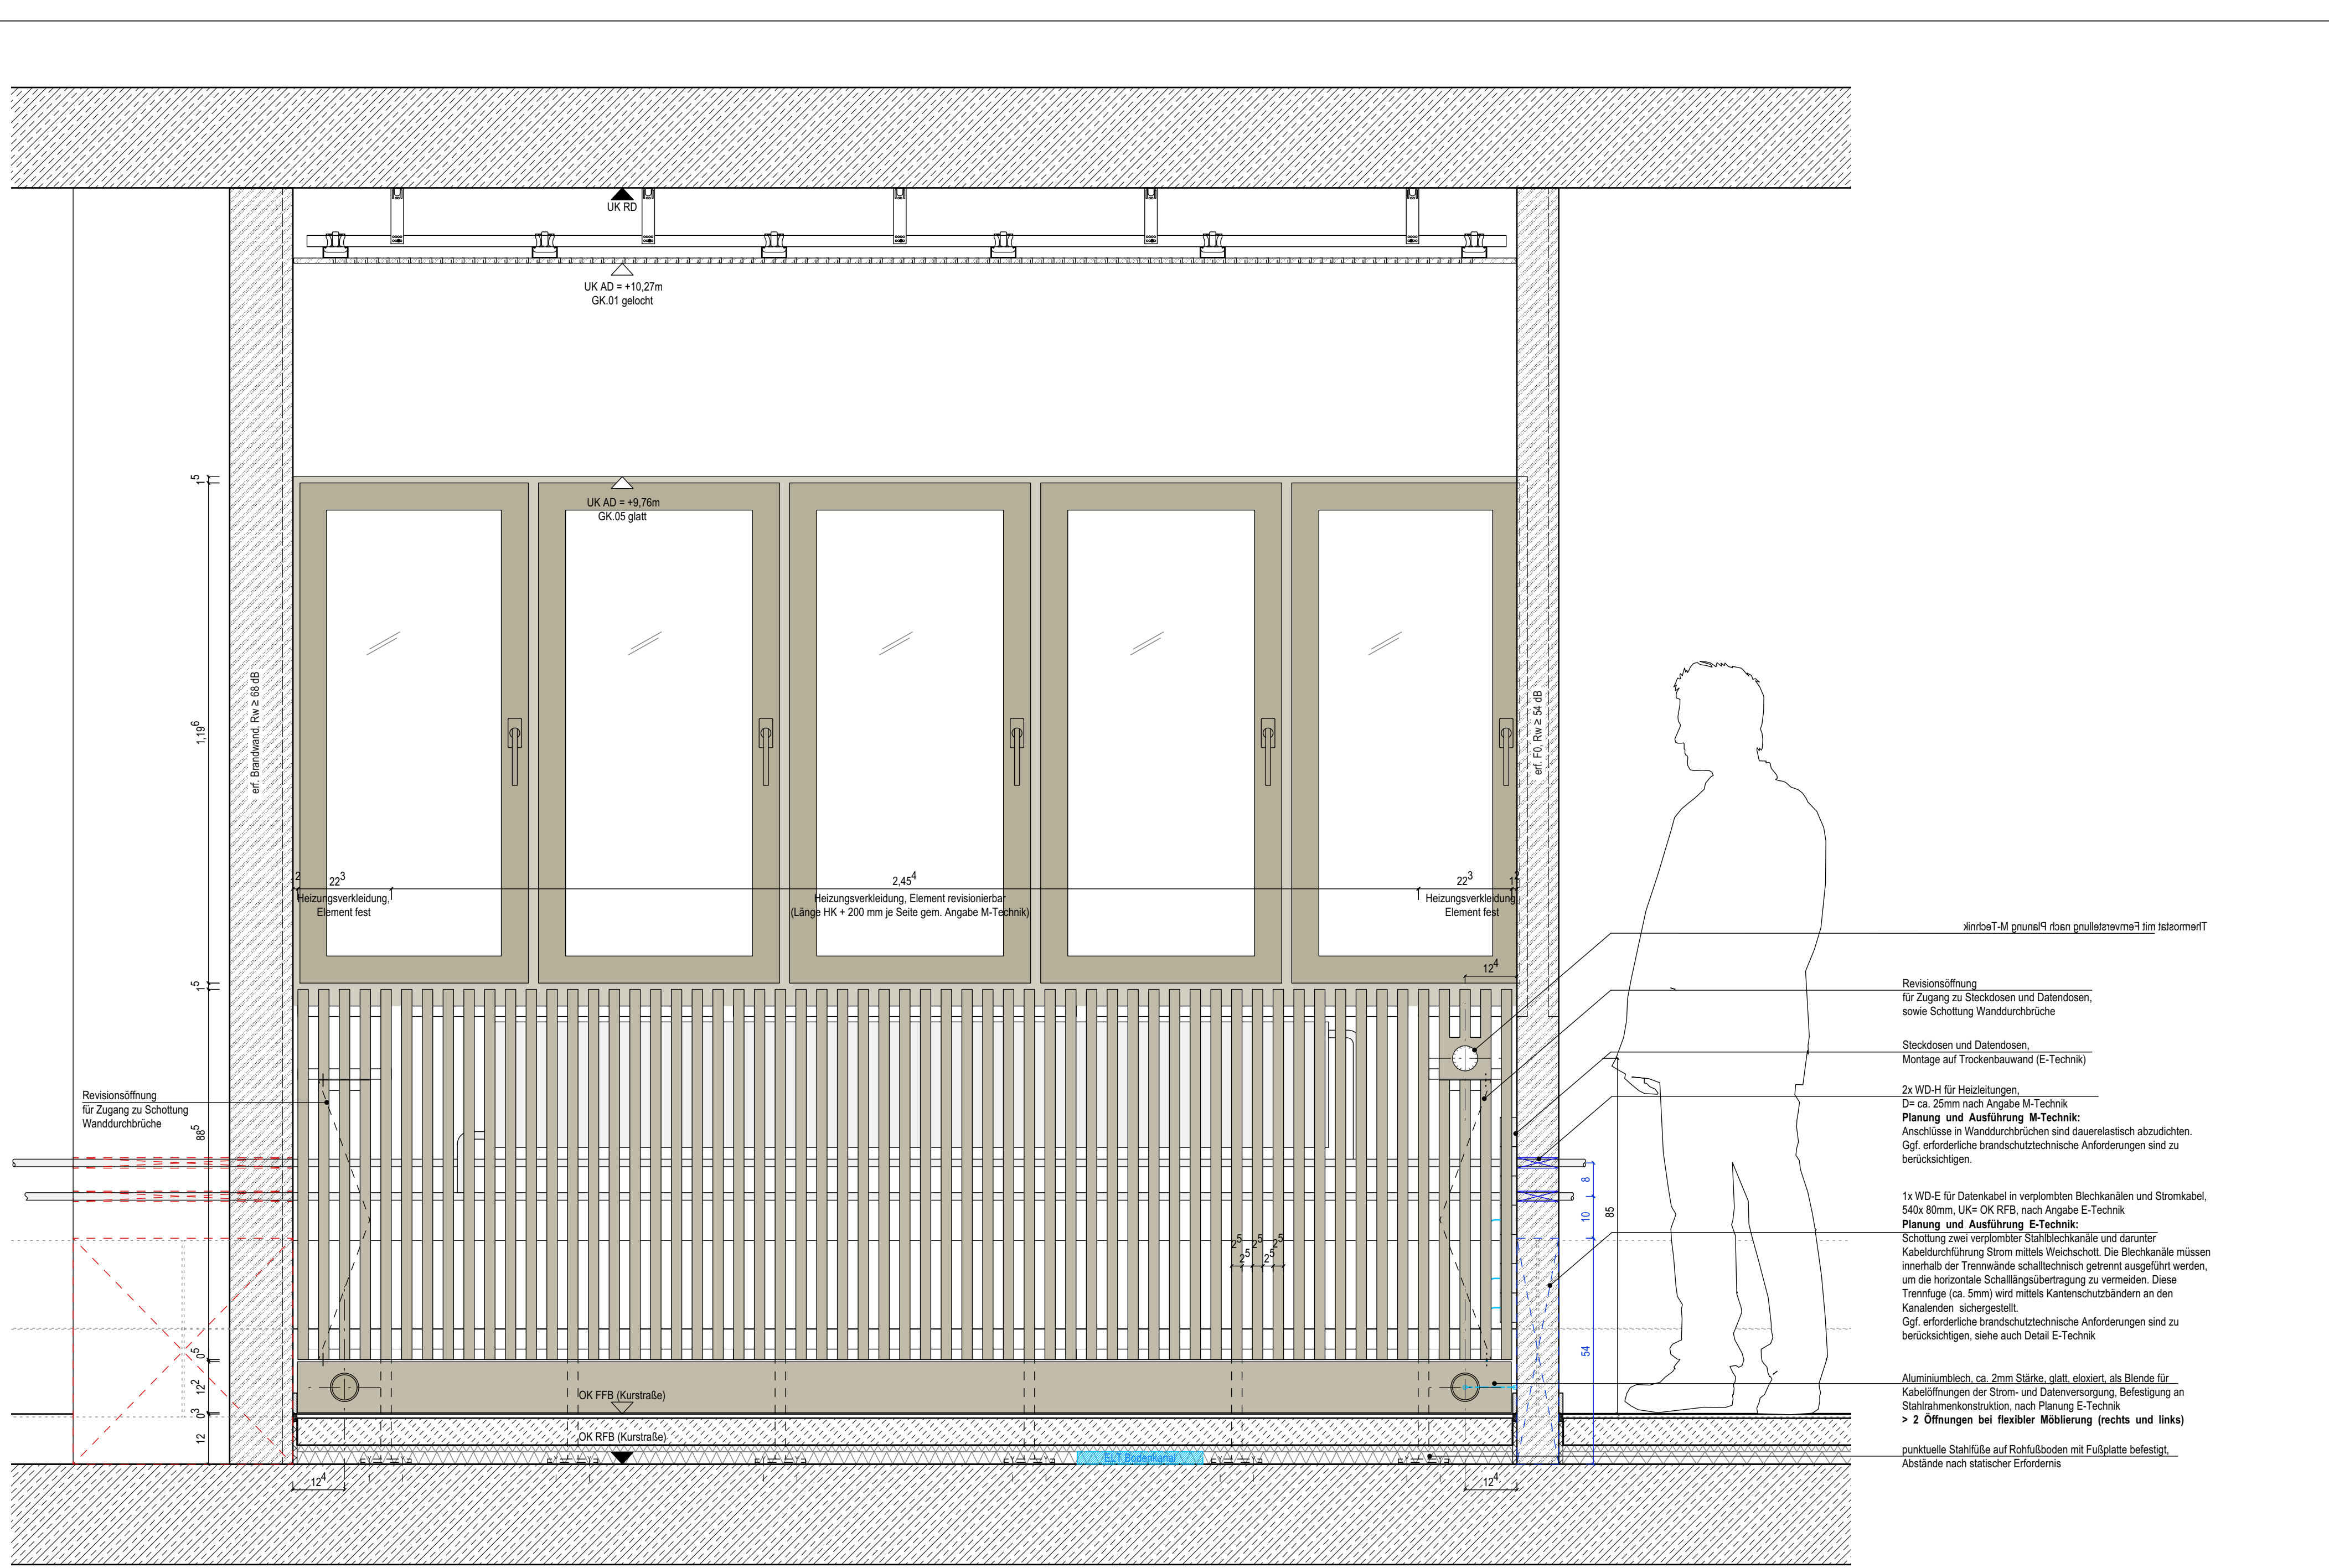

Wandansicht mit Heizkörperverkleidung M 1:10 - Einzelbüro Kurstraße Hofseite

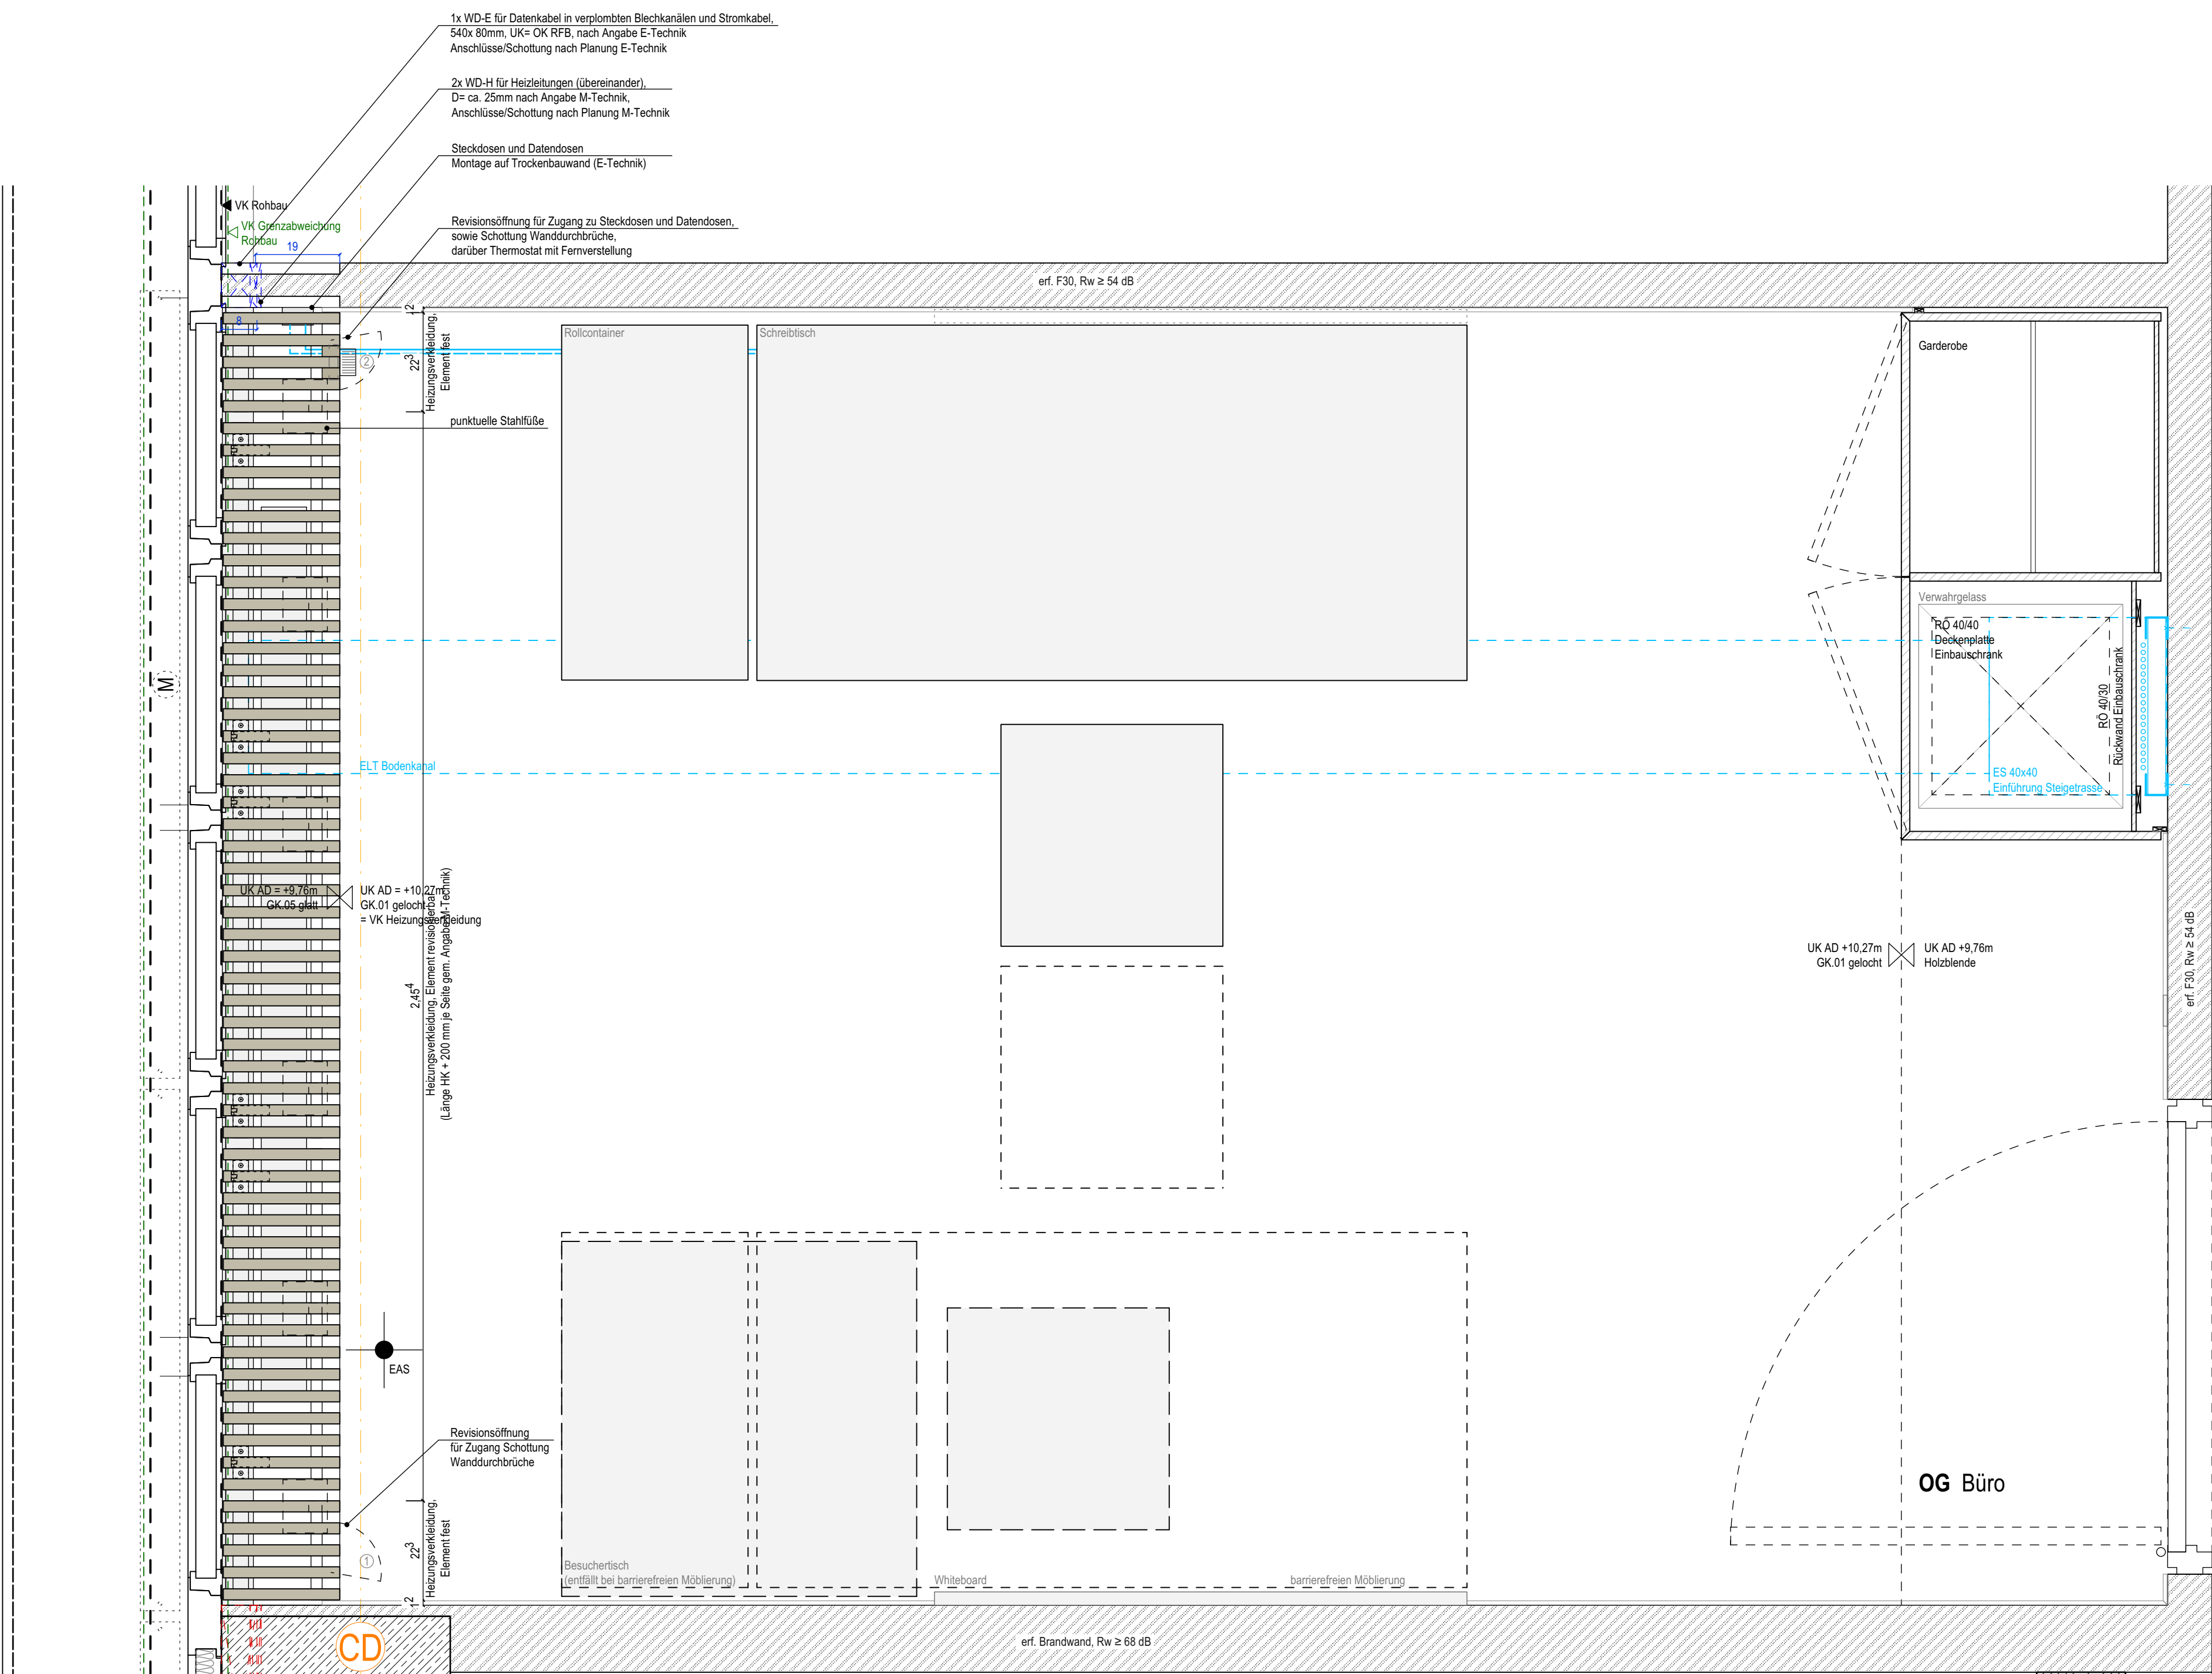

Grundriss M 1:10 - Einzelbüro Kurstraße Hofseite

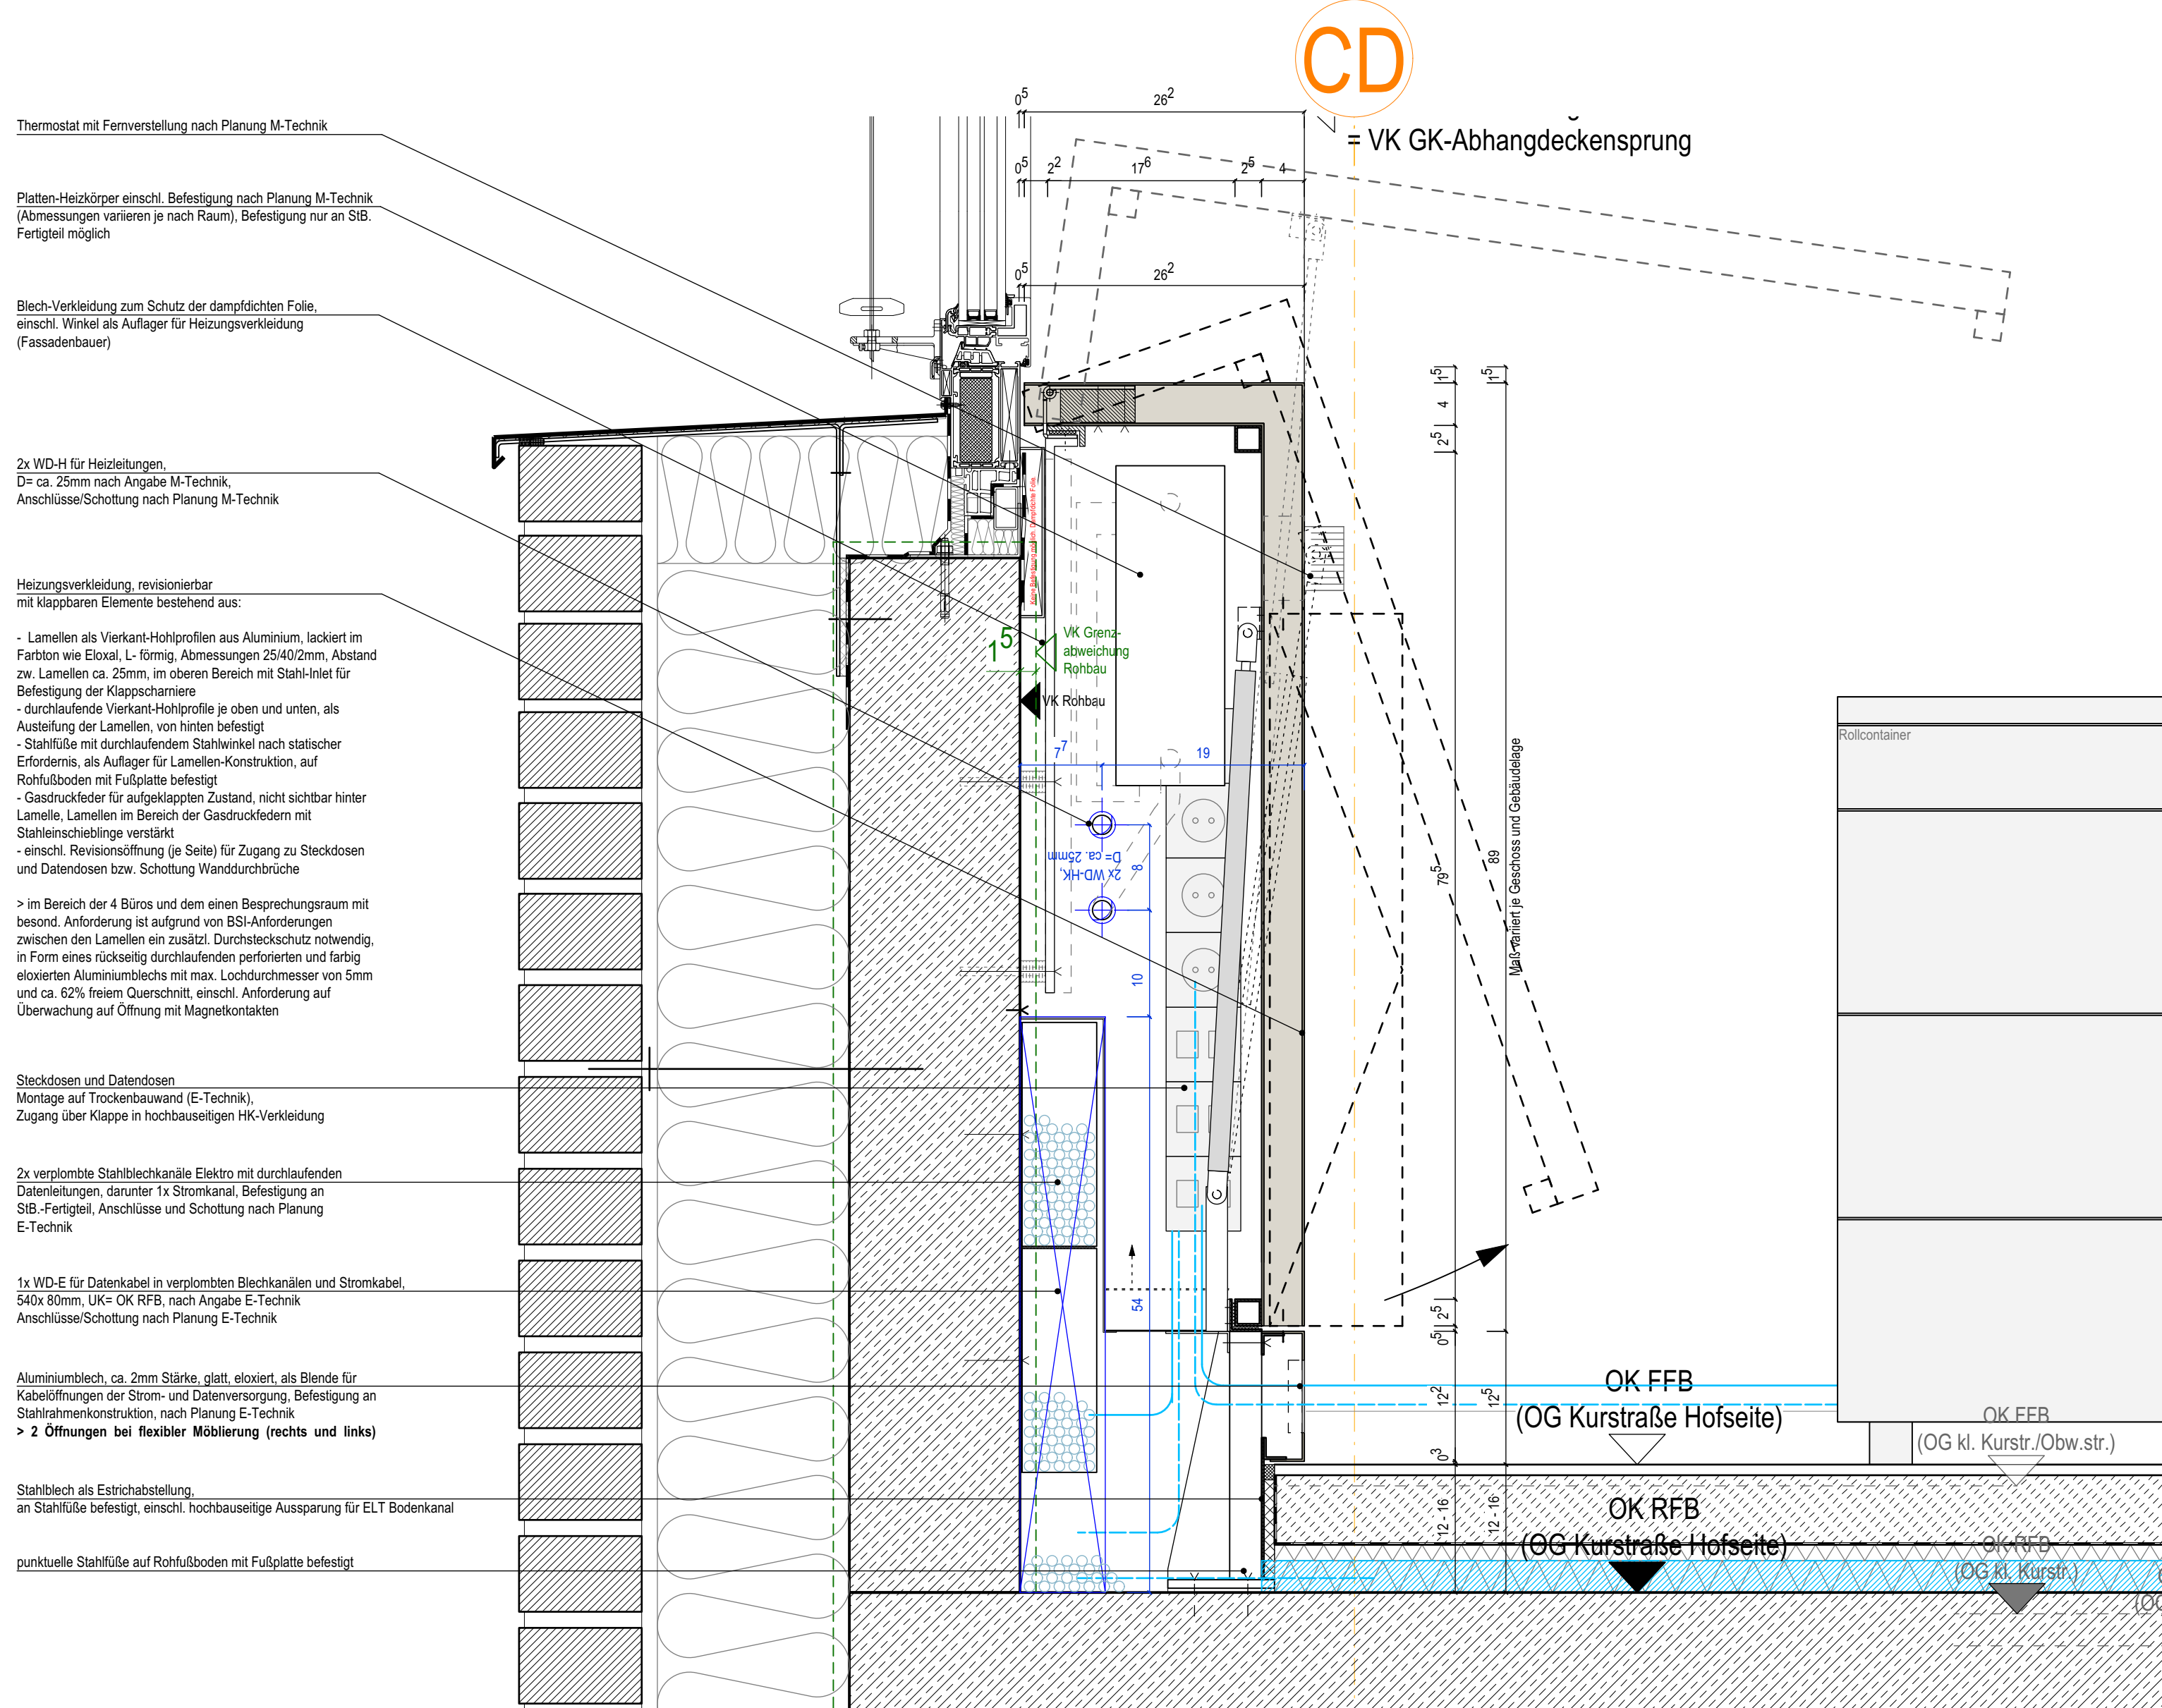


Detailschnitt M 1:5 - Heizkörperverkleidung

- Hinweise:
- Die unterschiedlichen Boden- und Deckenaufbauten in den Räumen sind zu beachten
 - Leitungsführung Vor- und Rücklauf Heizung sowie Montage Heizkörper siehe Planung M-Technik
 - Leitungsführung Elektro siehe Planung E-Technik
 - Die Metallbauteile sind mit Erdungsschienen zu versehen
 - Keine Berührung von Heizkörper sowie dazugehörige Installationen mit der Heizkörperverkleidung
 - Beim Thermostat mit Fernverstellung ist gestalterisch die optimale Position dargestellt. Die Abstimmung zur Barrierefreiheit mit dem Nutzer läuft derzeit noch
 - Detailplanung siehe auch:

Fassadendetail Nr. D10117K3300A330_DE200-2A-V-HUK und
Trockenbaudetail Schottung Nr. D10117K3300A342_DE006-3A-V-HUK und
Trockenbaudetail Schottung Nr. D10117K3300A342_DE007-3A-V-HUK

Datum	gezeichnet	Art der Änderung

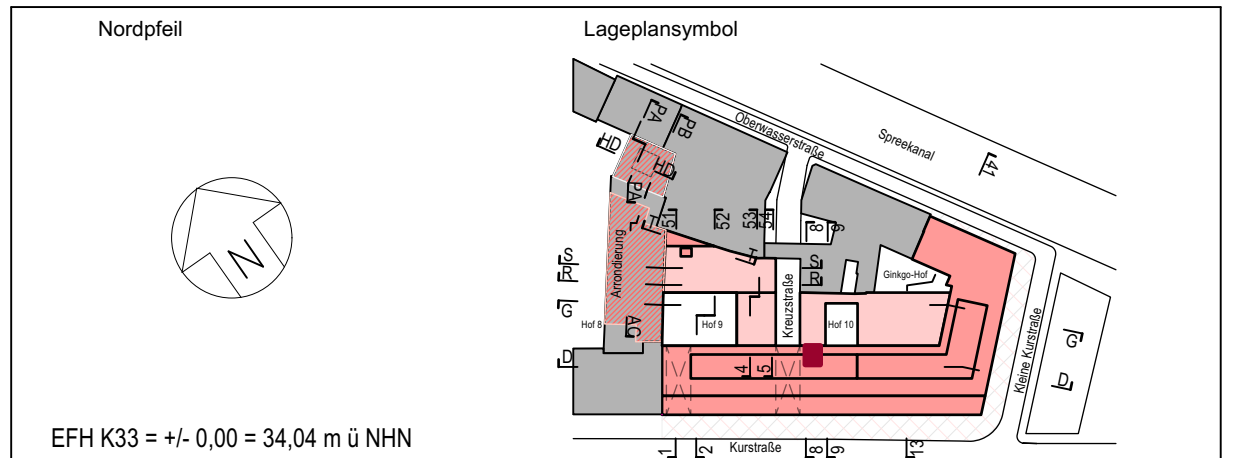

EFH K33 = +/- 0,00 = 34,04 m ü NN

Maßnahmenprogramm: Bauelemente
Bundesanstalt für Immobilienaufgaben
Bauelemente für Immobilienaufgaben
Maßnahmennummer BnA (PS Element)
BA-BE 144323-A01
WE-Nummer (Wirtschaftsbereich)
144323

Adresse Maßnahmenempfänger / Bauelement
Bundesanstalt für Immobilienaufgaben
Eiserstraße 56
10623 Berlin
verwendet durch
Hauptstelle Facility Management
Fassadenstraße 87
10623 Berlin

BR-NR. 05852 Bauelement 841 x 1189 Kurzbezeichnung K33-DE Maßstab 1:10 / 1:5 Gezeichnet Hochbau 10.08.2022 Datum Gezeichnet 10.08.2022 Geprüft 10.08.2022	Bauverwaltung Bundesamt für Bauwesen und Raumordnung Referat VII 1 Deichmanns Ufer 31-37 10623 Berlin Telefon +49 228 99401-0 Telefax +49 30 18401-0 Telefax +49 30 18401-1270 Nutzer / Gebäude- bzw. Liegenschaftsadresse Auswärtiges Amt Werderscher Markt 1 10117 Berlin	Plansteller D10117K33 00 A 371 DE 003 -2 B -V -HUK 