


Haltlinienabstand für die
signaltechnische Berechnung:
K1 - K2: 115m
K1 - K3: 20m
K2 - K3: 105m

an alle Vz 101:
Baustellen-
ausfahrt
an alle Vz 283:
xx.xx.2020
x - x h

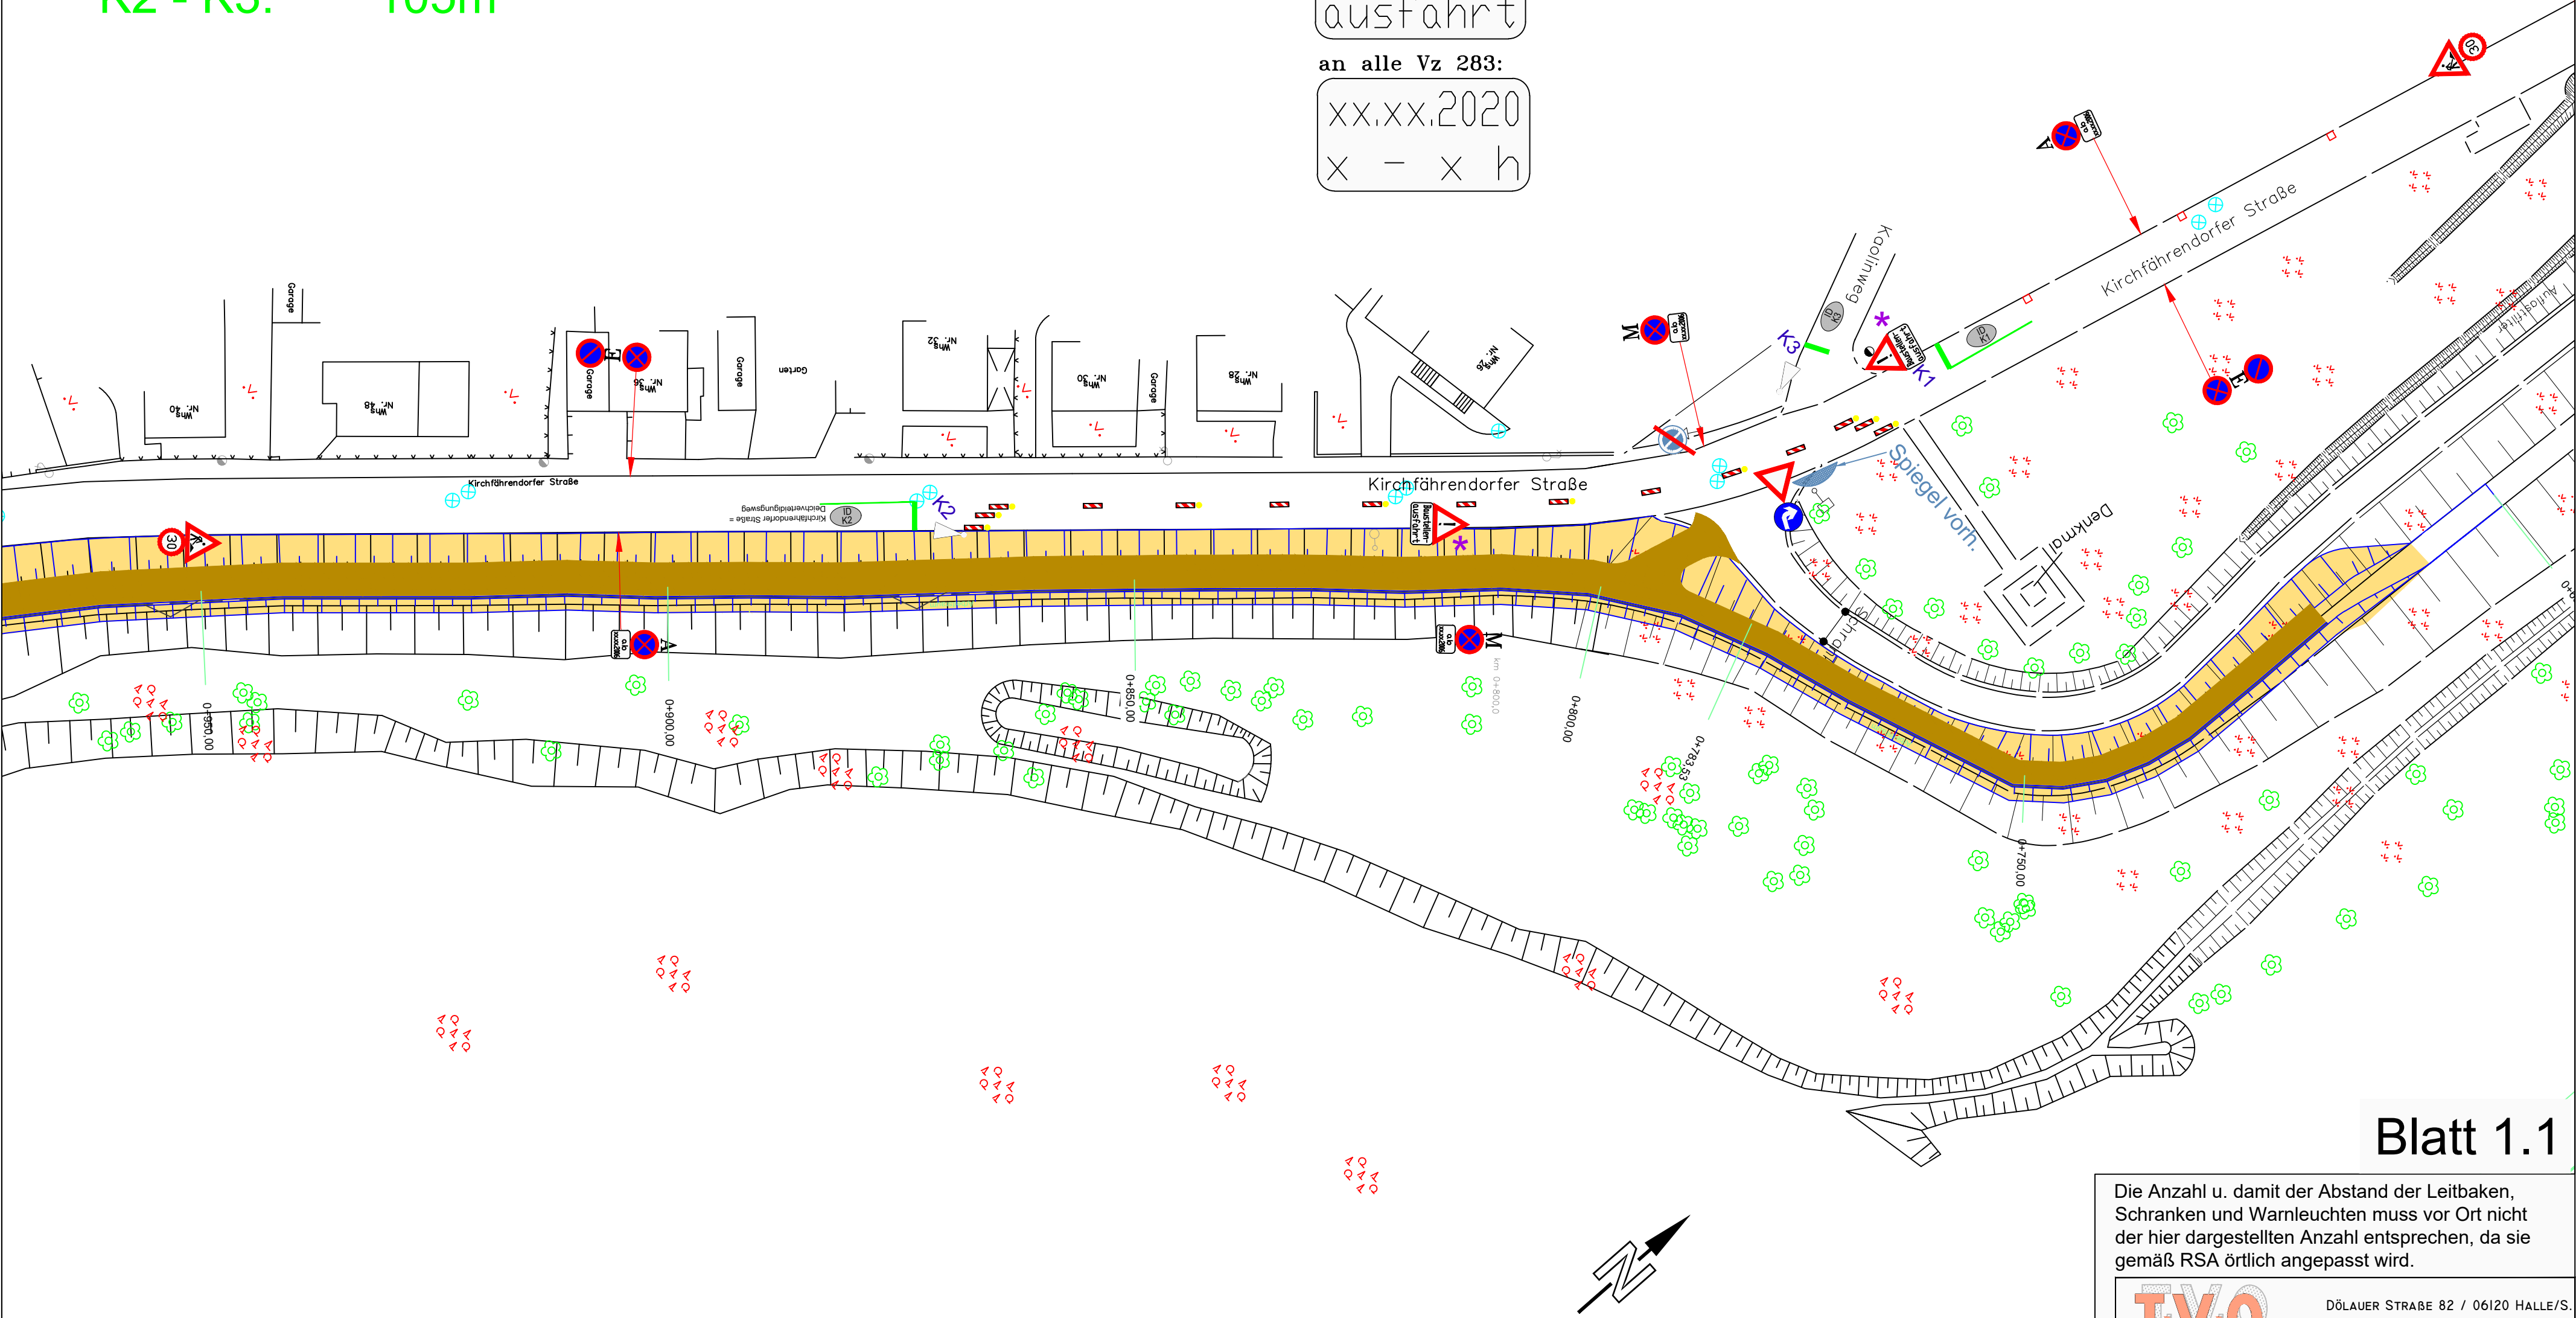

* während der gesamten Dauer
des Sanierungsabschnitts 1

Die Anzahl u. damit der Abstand der Leitbaken, Schranken und Warnleuchten muss vor Ort nicht der hier dargestellten Anzahl entsprechen, da sie gemäß RSA örtlich angepasst wird.



DÖLAUER STRASSE 82 / 06120 HALLE/S.

GMBH

INGENIEURBÜRO FÜR VERKEHRSORGANISATION

TEL.: 0345 / 5550-214, -269

FAX.: 0345 / 5550-201

E-MAIL: mail@ivo-halle.de

Verkehrszeichenplan

BV: Kirchfährendorfer Straße

HSWB Deich Kirchfährendorf km 0,71 bis km 1,466

Baufirma/Antragsteller

LHW Sachsen-Anhalt

Bauzeitraum:

2 Wochen

Erstellung/letzte Änderung:

Halle/S., den 24.3.2020

Maßstab:

1:500

gez./bearb.:

C. Tischmann

Dateiname:

Lageplan-1.dwg