


Haltlinienabstand für die
signaltechnische Berechnung:
K1 - K2: 140m

an alle Vz 283:

xx.xx.2020
x - x h

an alle Vz 101:

Baustellen-
ausfahrt

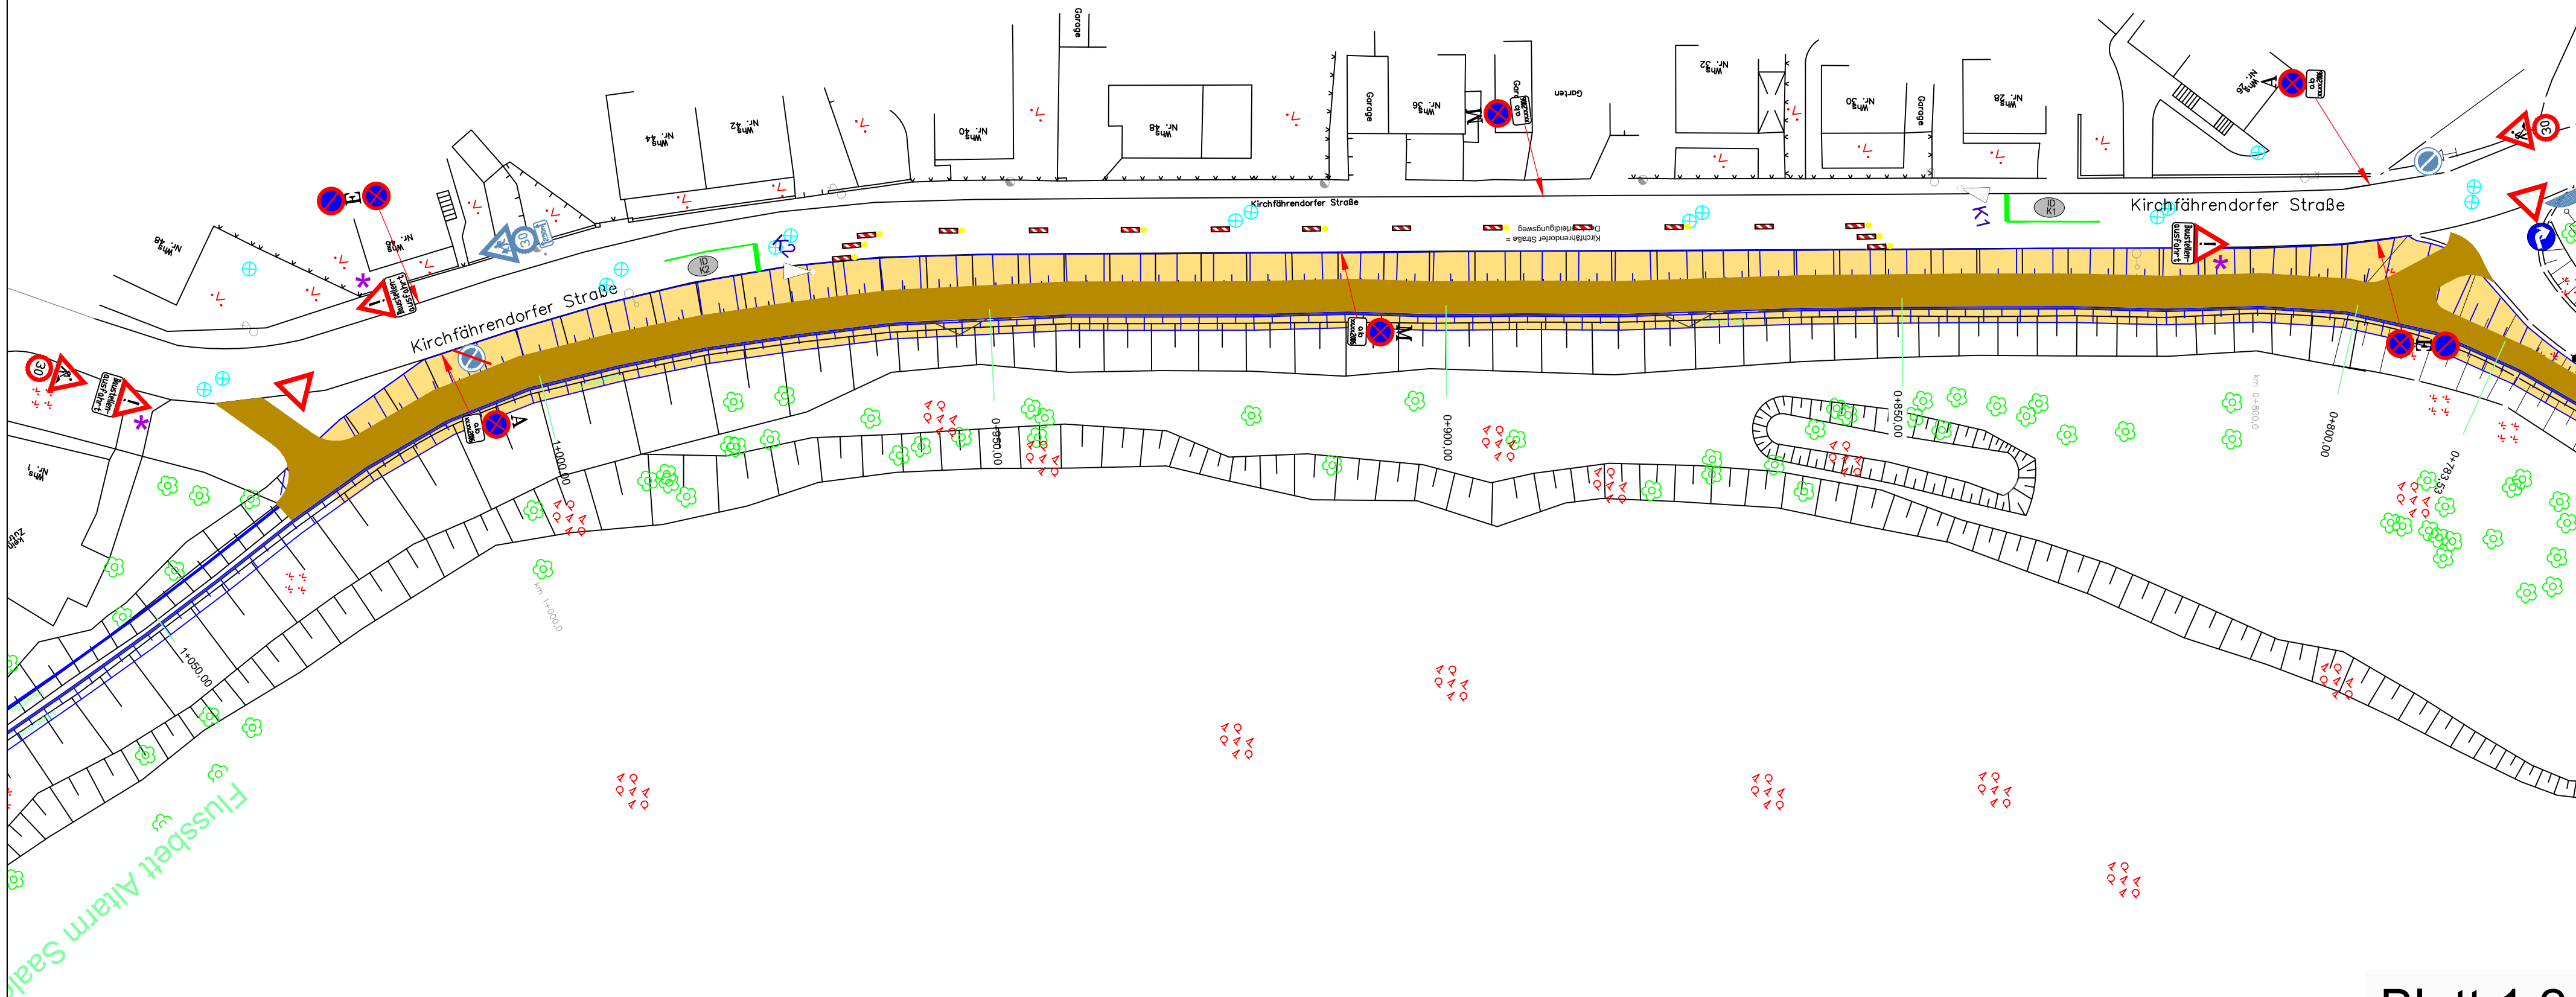

* während der gesamten Dauer
des Sanierungsabschnitts 1

Blatt 1.2

Die Anzahl u. damit der Abstand der Leitbaken,
Schraken und Warnleuchten muss vor Ort nicht
der hier dargestellten Anzahl entsprechen, da sie
gemäß RSA örtlich angepasst wird.



DÖLAUER STRASSE 82 / 06120 HALLE/S.
TEL.: 0345 / 5550-214, -269
FAX.: 0345 / 5550-201
E-MAIL: mail@ivo-halle.de

Verkehrszeichenplan
BV: Kirchfährendorfer Straße
HSWB Deich Kirchfährendorf km 0,71 bis km 1,466

Baufirma/Antragsteller
LHW Sachsen-Anhalt

Bauzeitraum: 2 Wochen	Maßstab: 1:500	Dateiname: Lageplan-1.dwg
Erstellung/letzte Änderung: Halle/S., den 24.3.2020	gez./bearb.: C. Tischmann	