


Sanierungsabschnitt 1 -
Deicherhöhung durch Aufsetzen einer
Hochwasserschutzwand auf die vorhandene
Innendichtung (Spundwand) des
Bestandsdeiches; Anpassen der
Böschungen

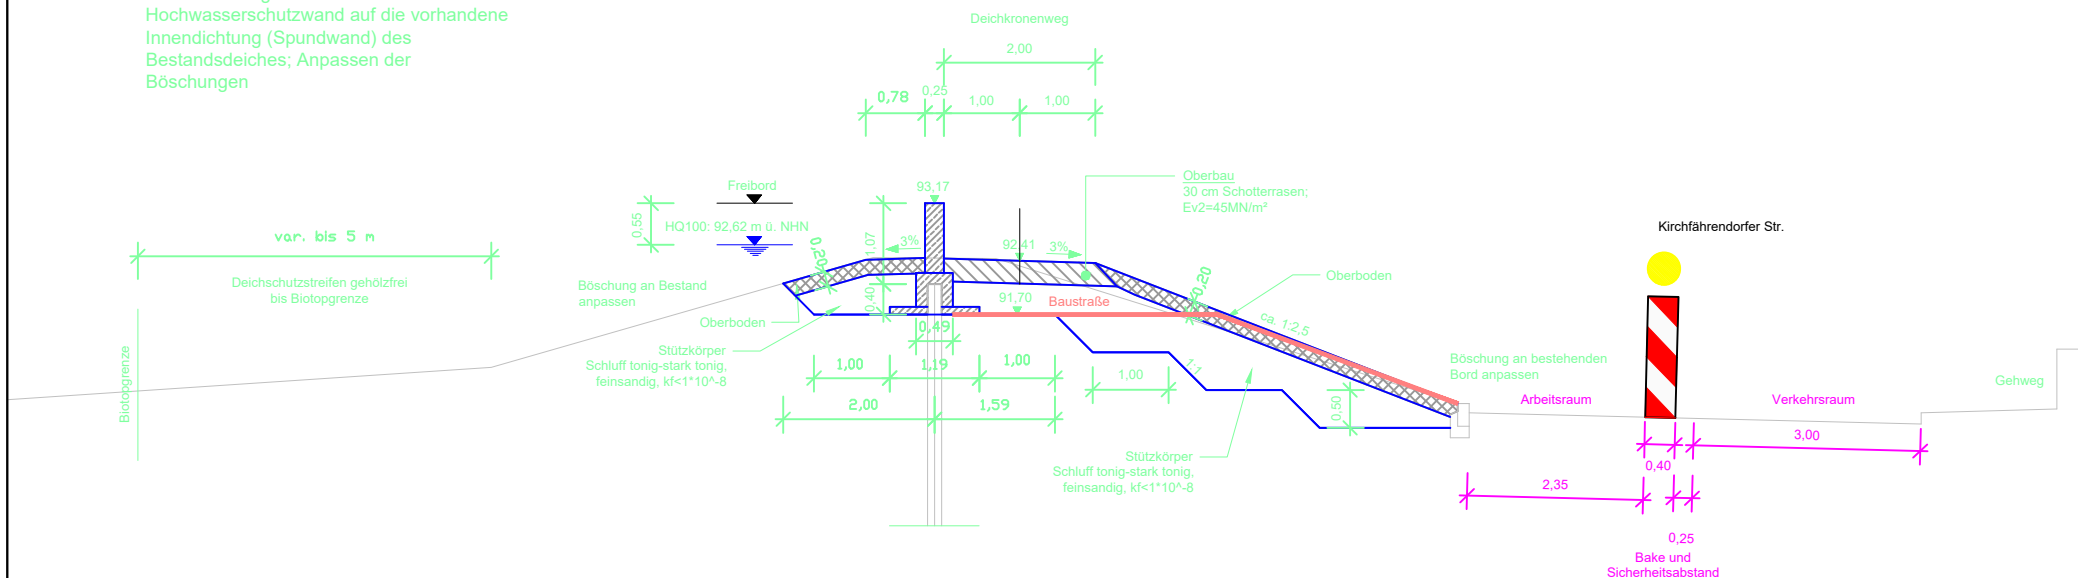

Die Anzahl u. damit der Abstand der Leitbaken, Schranken und Warnleuchten muss vor Ort nicht der hier dargestellten Anzahl entsprechen, da sie gemäß RSA örtlich angepasst wird.

I.V.O. GMBH
INGENIEURBÜRO FÜR VERKEHRSORGANISATION

DÖLAUER STRAßE 82 / 06120 HALLE/S.
TEL.: 0345 / 5550-214, -269
FAX.: 0345 / 5550-201
E-MAIL: mail@ivo-halle.de

Verkehrszeichenplan

BV: Kirchfärendorfer Straße

HSWB Deich Kirchfärendorf km 0,71 bis km 1,466

Baufirma/Antragsteller

LHW Sachsen-Anhalt

Bauzeitraum:

Maßstab:

1:100

Dateiname:

Lageplan.dwg

Erstellung/letzte Änderung:

Halle/S., den 20.2.2020

gez./bearb.:

C. Tischmann