


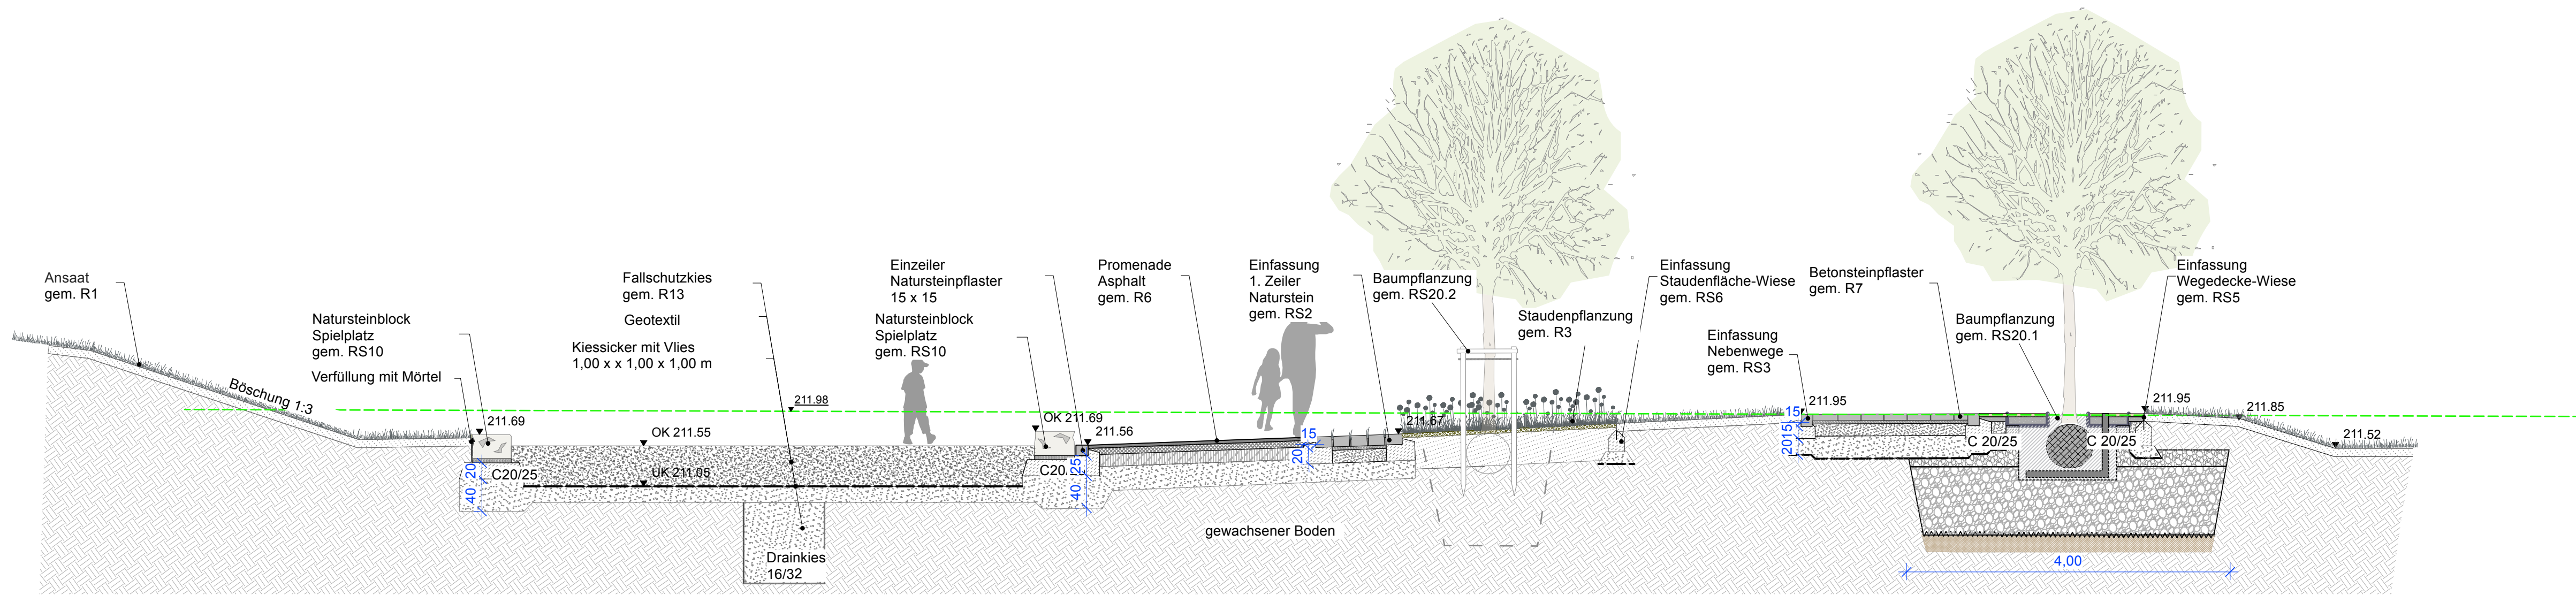


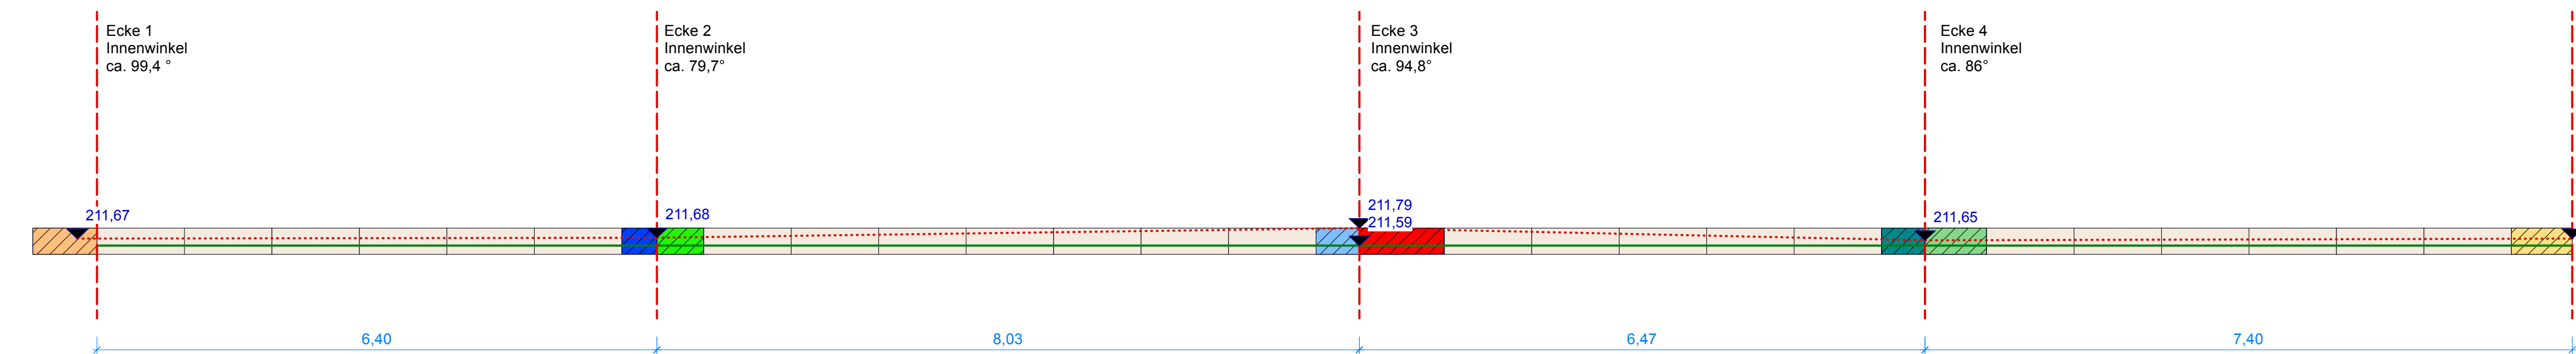

Schnitt B - B'
M1:50

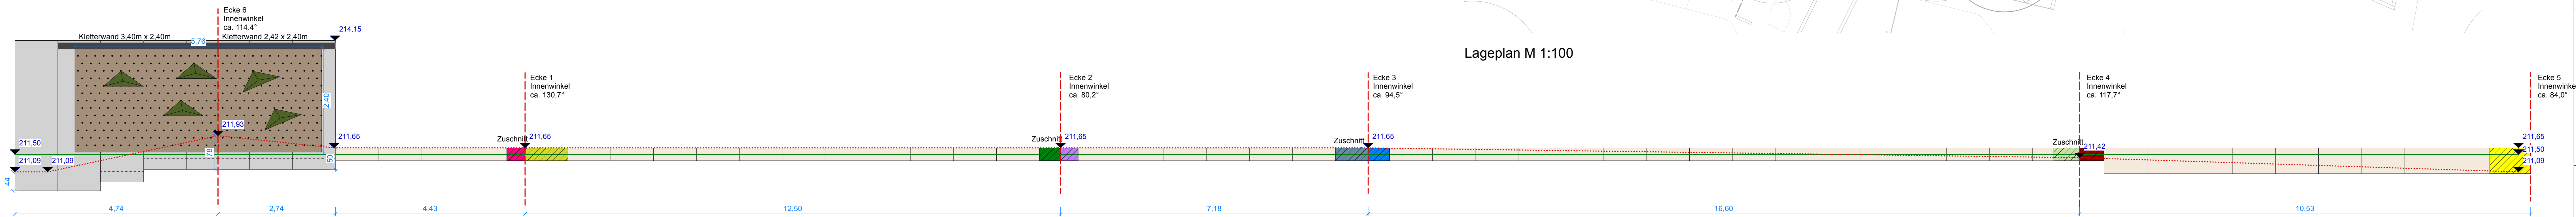


Abwicklung Einfassung 1
M 1:50

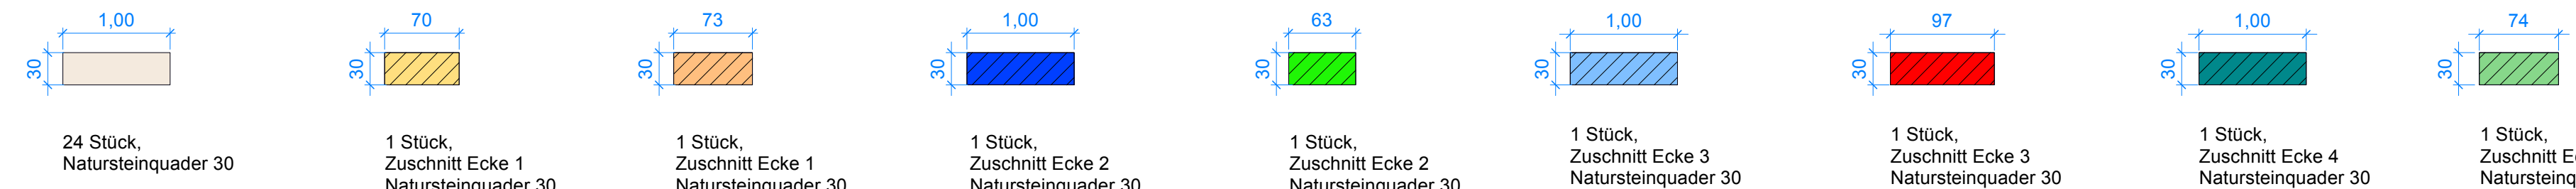


Abwicklung Mauer 3 mit Kletterwand
M 1:50

Abwicklung Einfassung 2
M 1:50

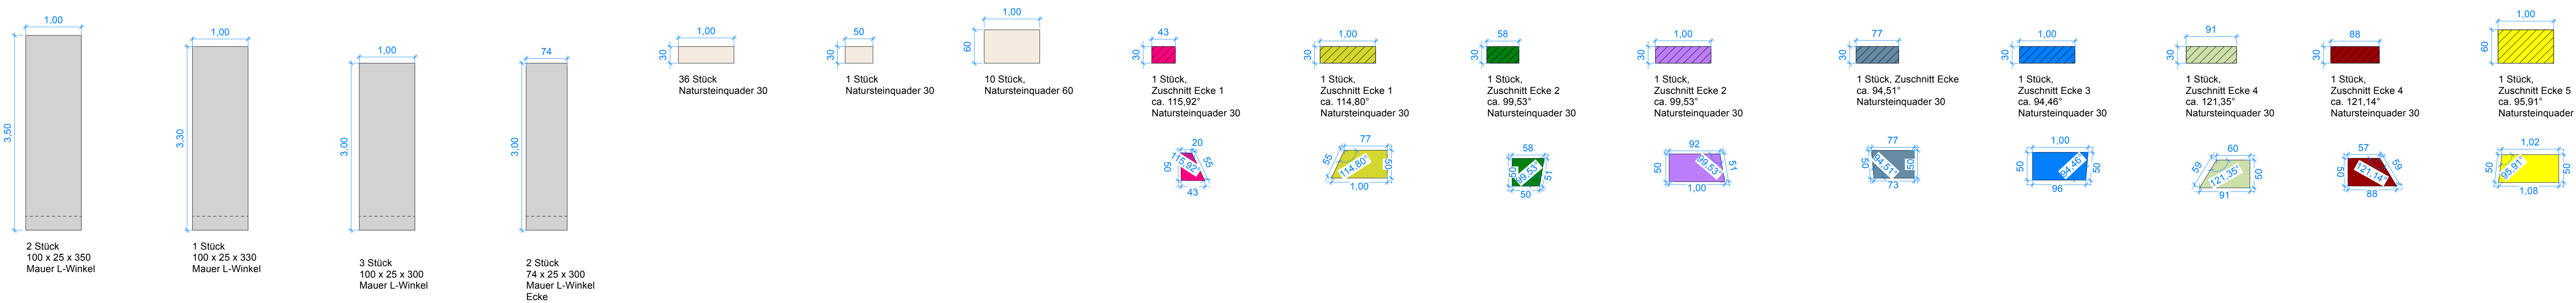

Lageplan M 1:100

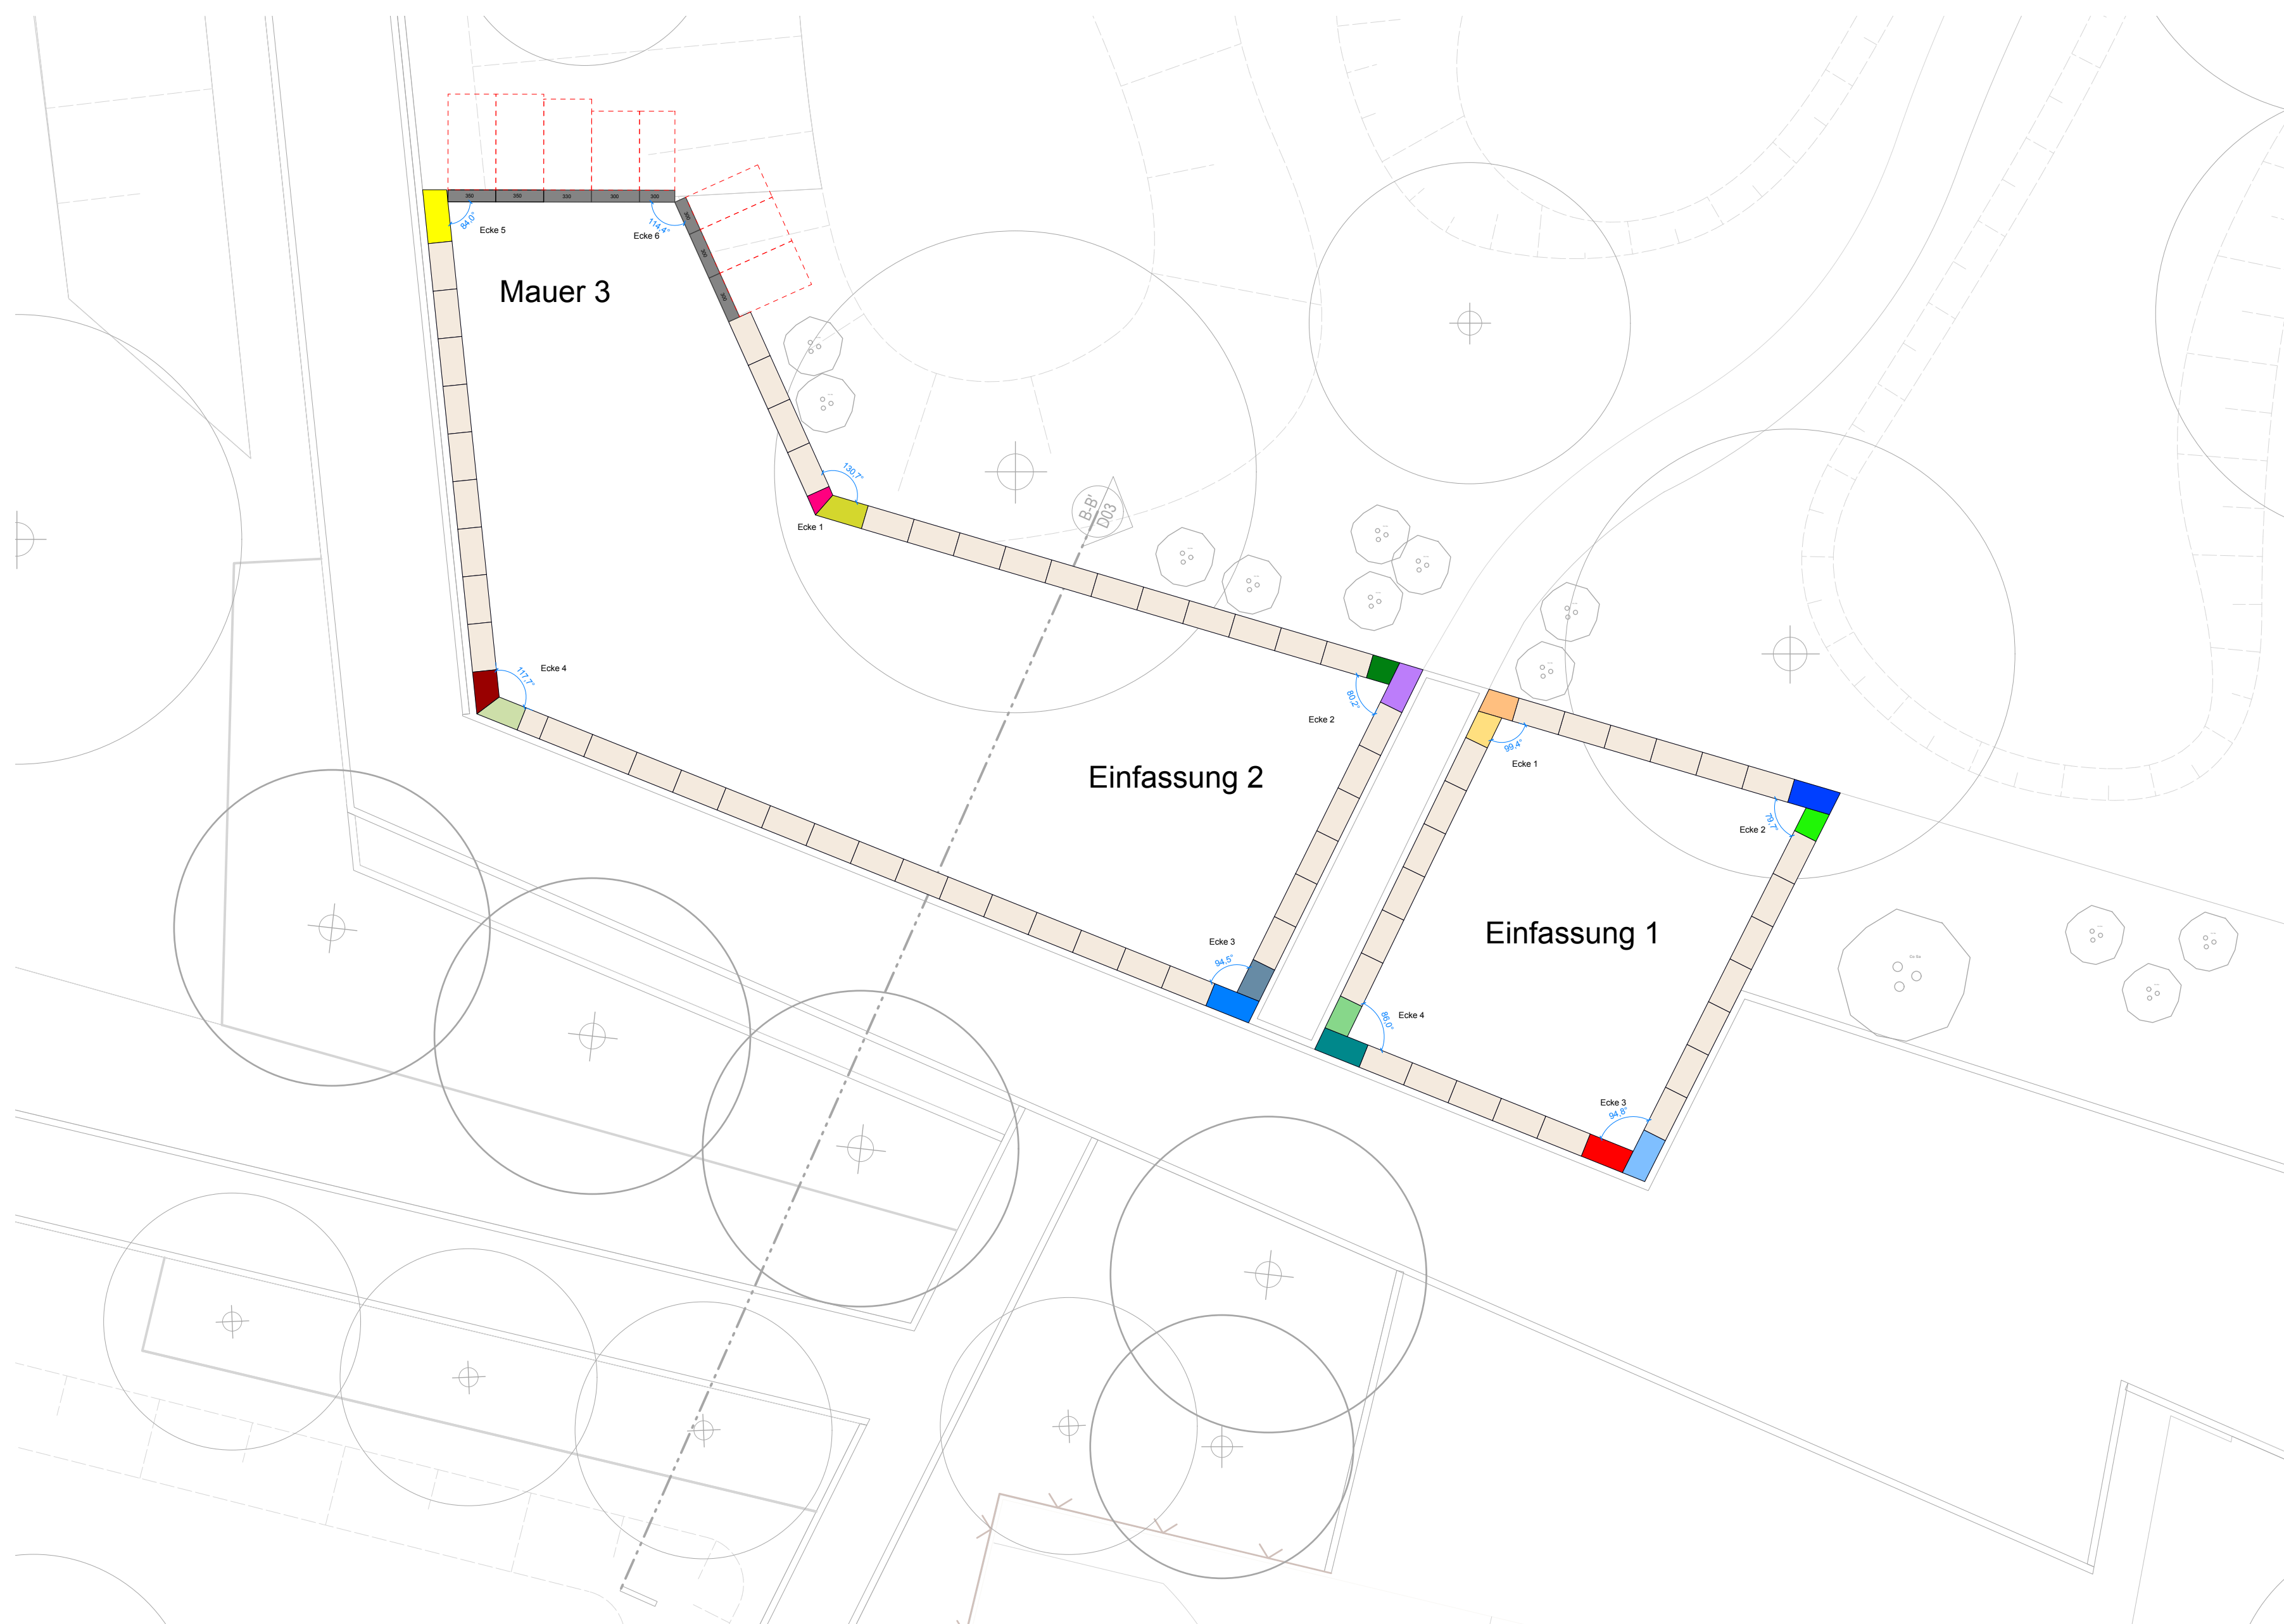

..... Gelände dahinter

..... Gelände davor

Index	Art der Änderung	Datum	Verfasser

Dieser Plan gilt nur im Zusammenhang mit allen Architekten- und Fach-Ing.-Plänen.
Die Lage aller Leitungen sowie aller Höhen und Maße sind vom AN am Bau
und in Verbindung mit allen Architekten- und Fachingenieurplänen
eigenverantwortlich zu prüfen.
Statische und hydraulische Nachweise sowie ggf.
notwendige Zulassungen sind durch den AN zu erbringen.
Unstimmigkeiten sind rechtzeitig vor Beginn der Arbeiten
der örtlichen Bauleitung anzuzeigen.

PROJEKT :

Quartierspark Hettstedt

LEISTUNGSPHASE:

Vorbereitung der Vergabe LP6

ÜBERSICHTSPLAN :



BAUHERR :

Stadt Hettstedt
Markt 1-3
06333 Hettstedt

Maßstab: 1:50

Datum: 17.07.2026

Optionale Angabe: Optionale Angabe

Planinhalt:

Detail Spielflächen Quartierspark

Plan-Nr.:

24_31_QHS_6_D_03

Freigabevermerk arete GmbH

Erfurt, den

Freigabevermerk

Plangrundlage: Vermessungsplan von OBVermessung Eckhardt März 08.01.25