


Abwicklung Mauer 6
M 1:50



Lageplan M 1:100

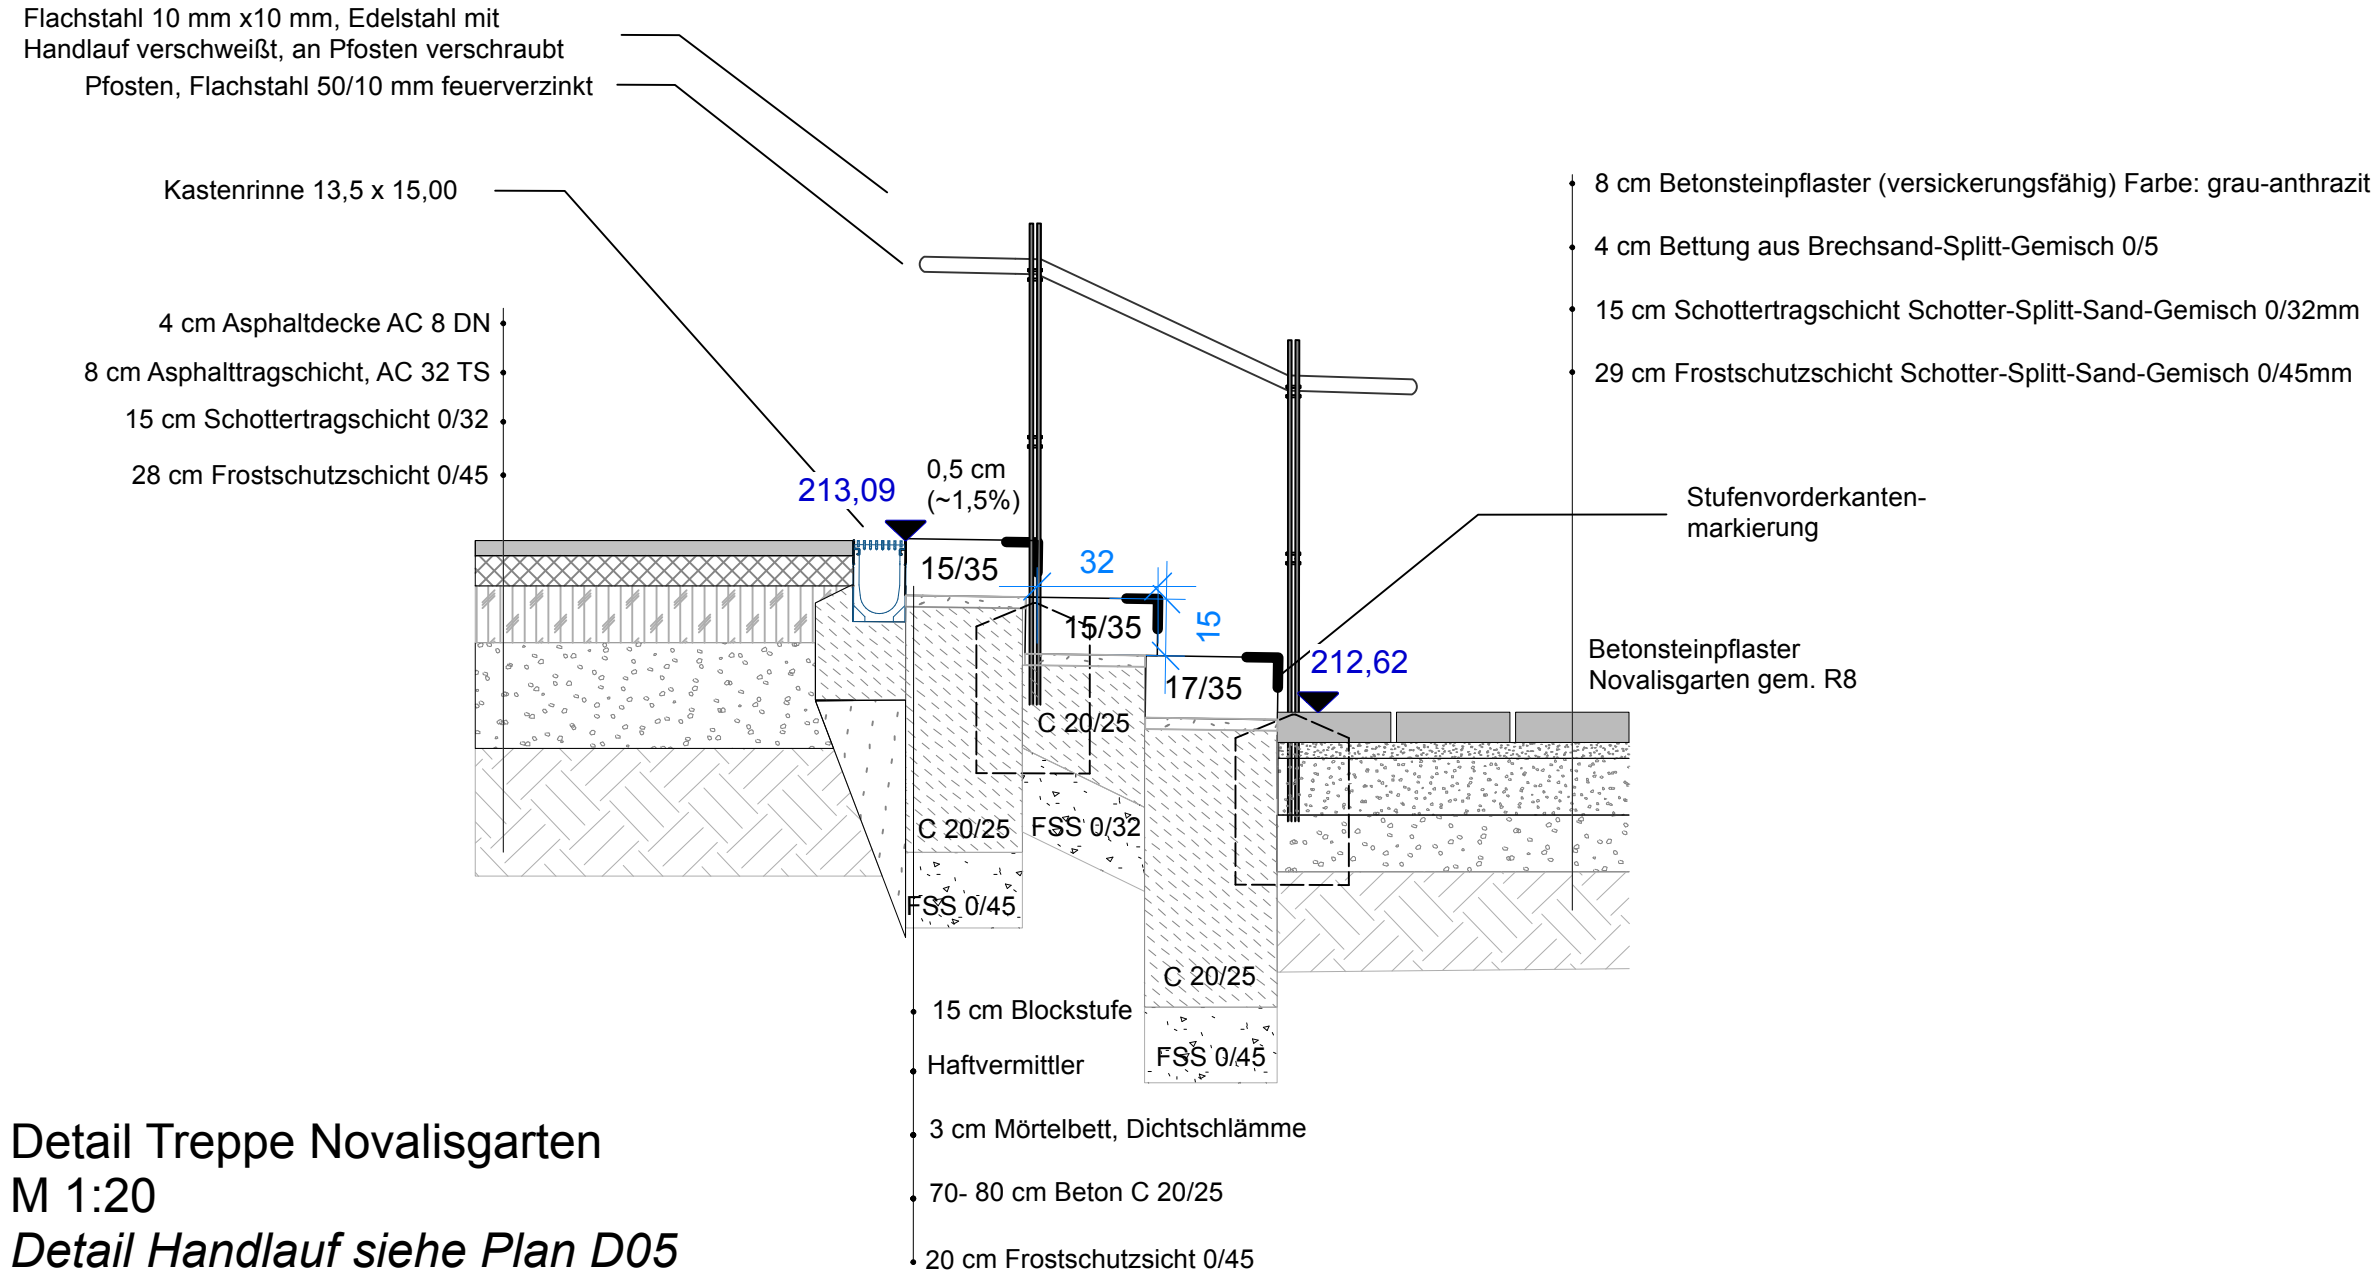

Detail Treppe Novalisgarten
M 1:20
Detail Handlauf siehe Plan D05

Gelände dahinter		Gelände davor	
Index	Art der Änderung	Datum	Verfasser

Dieser Plan gilt nur im Zusammenhang mit allen Architekten- und Fach-Ing.-Plänen. Die Lage aller Leitungen sowie aller Höhen und Maße sind vom AN am Bau und in Verbindung mit allen Architekten- und Fachingenieursplänen eigenverantwortlich zu prüfen. Statische und hydraulische Nachweise sowie ggf. notwendige Zulassungen sind durch den AN zu erbringen. Unstimmigkeiten sind rechtzeitig vor Beginn der Arbeiten der örtlichen Bauleitung anzuzeigen.

PROJEKT :
Quartierspark Hettstedt

LEISTUNGSPHASE: **Vorbereitung der Vergabe LP6**



BAUHERR :
Stadt Hettstedt
Markt 1-3
06333 Hettstedt

Maßstab: 1:50
Datum: 17.07.2026
Optionale Angabe: Optionale Angabe

Planinhalt:
Detail Mauer Turnhalle

Plan-Nr.:
24_31_QHS_6_D_01
Index:

Freigabevermerk arete GmbH
Erfurt, den
Freigabevermerk