

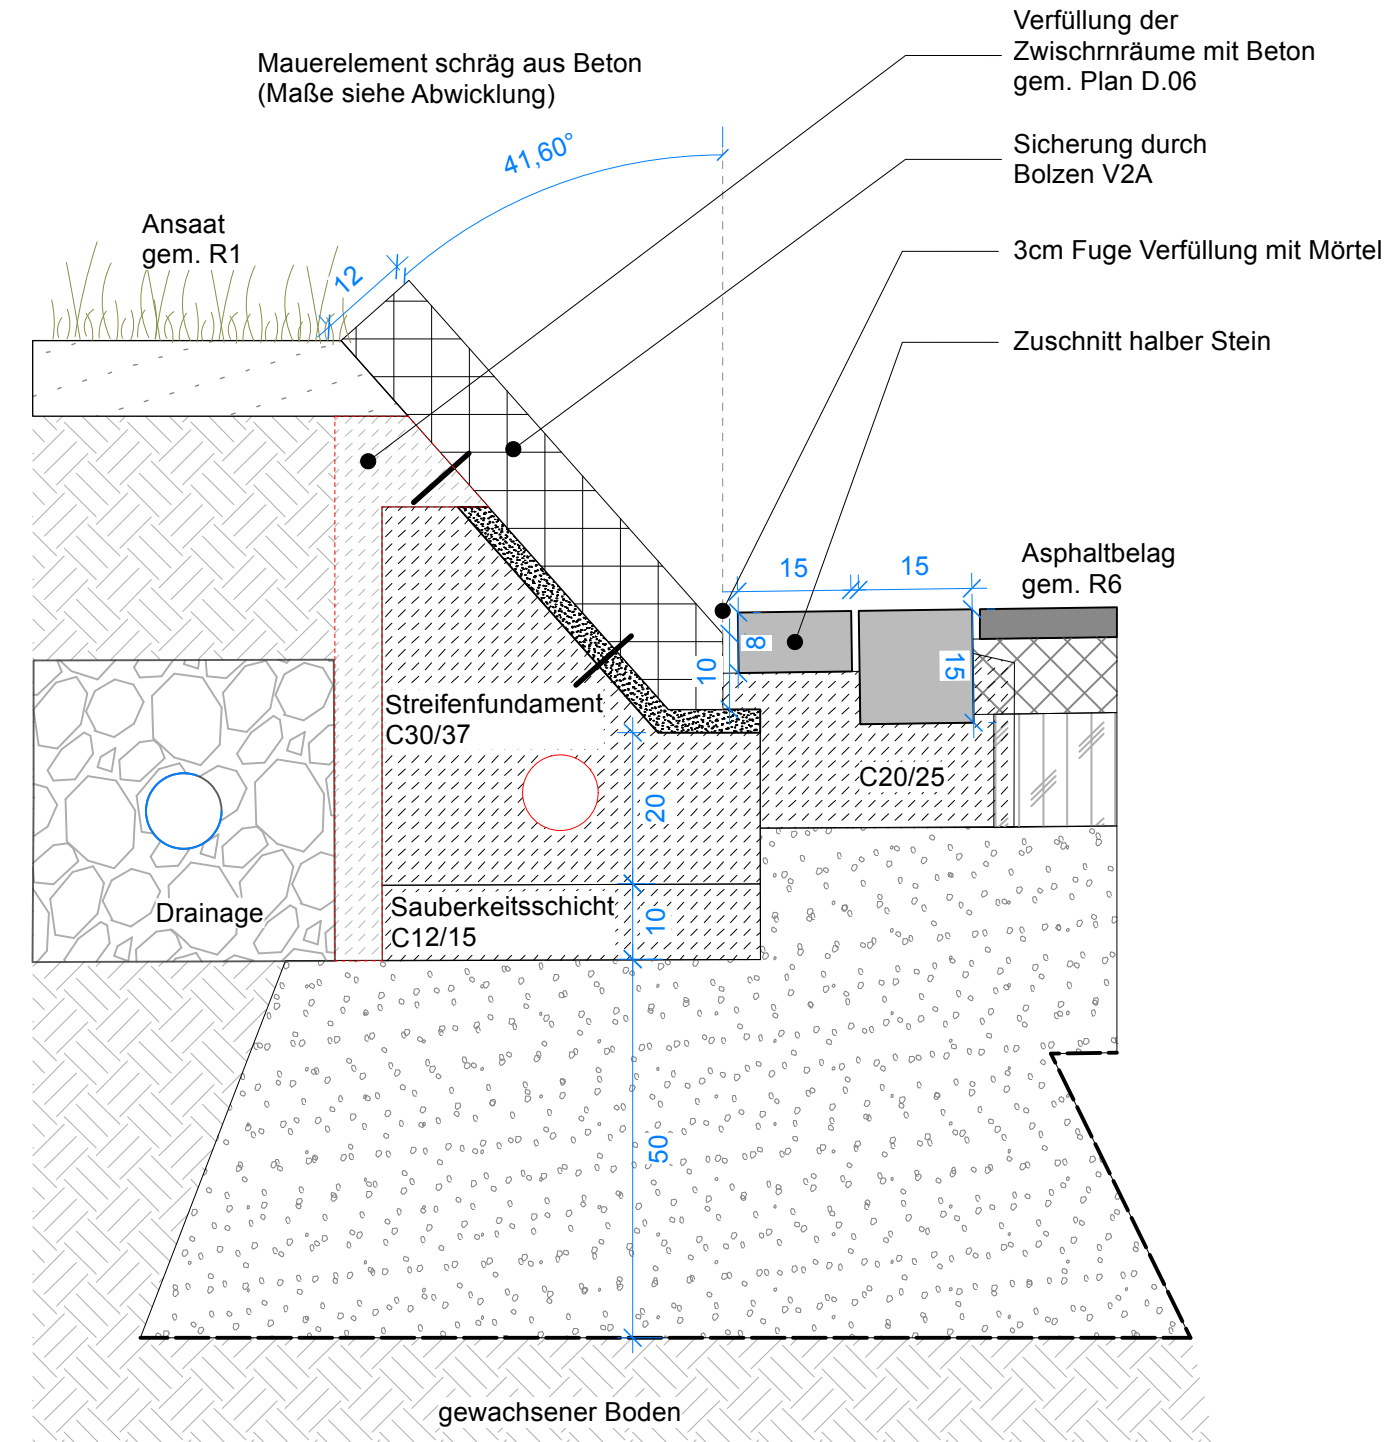


Abwicklung Mauer 1
M 1:50


Abwicklung Mauer 2
M 1:50

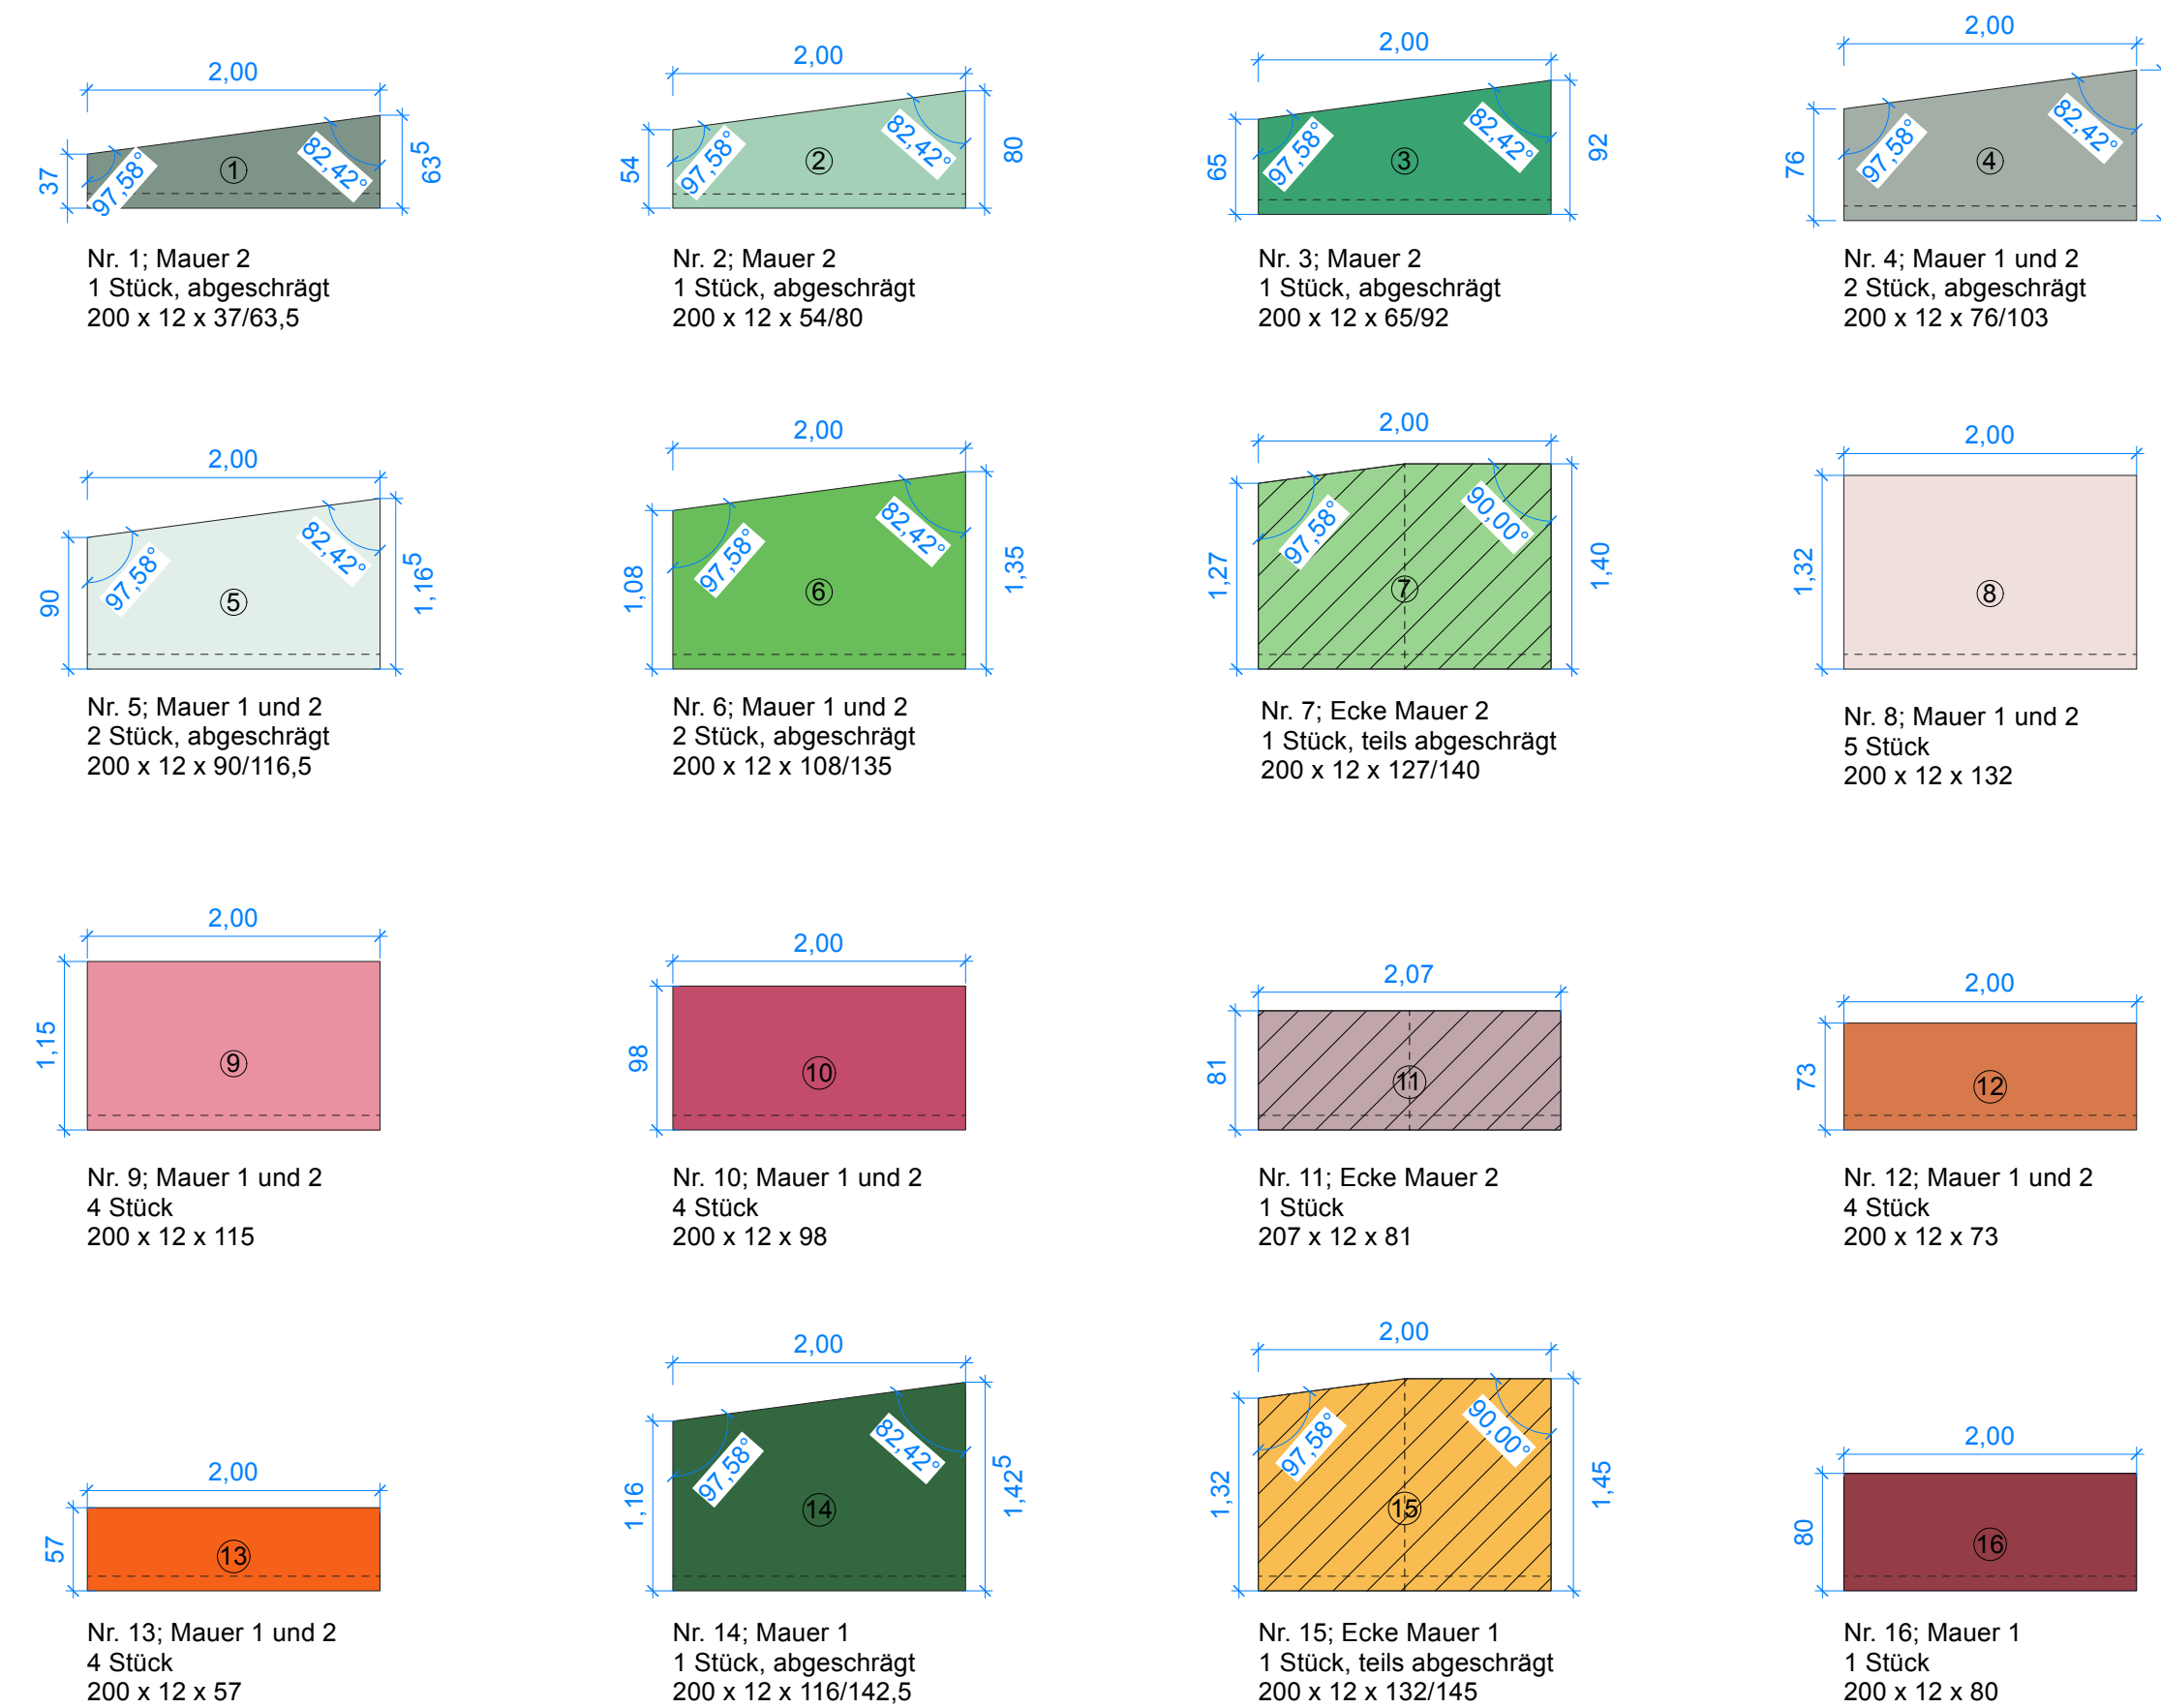

Detail Mauer Lärchenweg (siehe RS13)
M 1:10

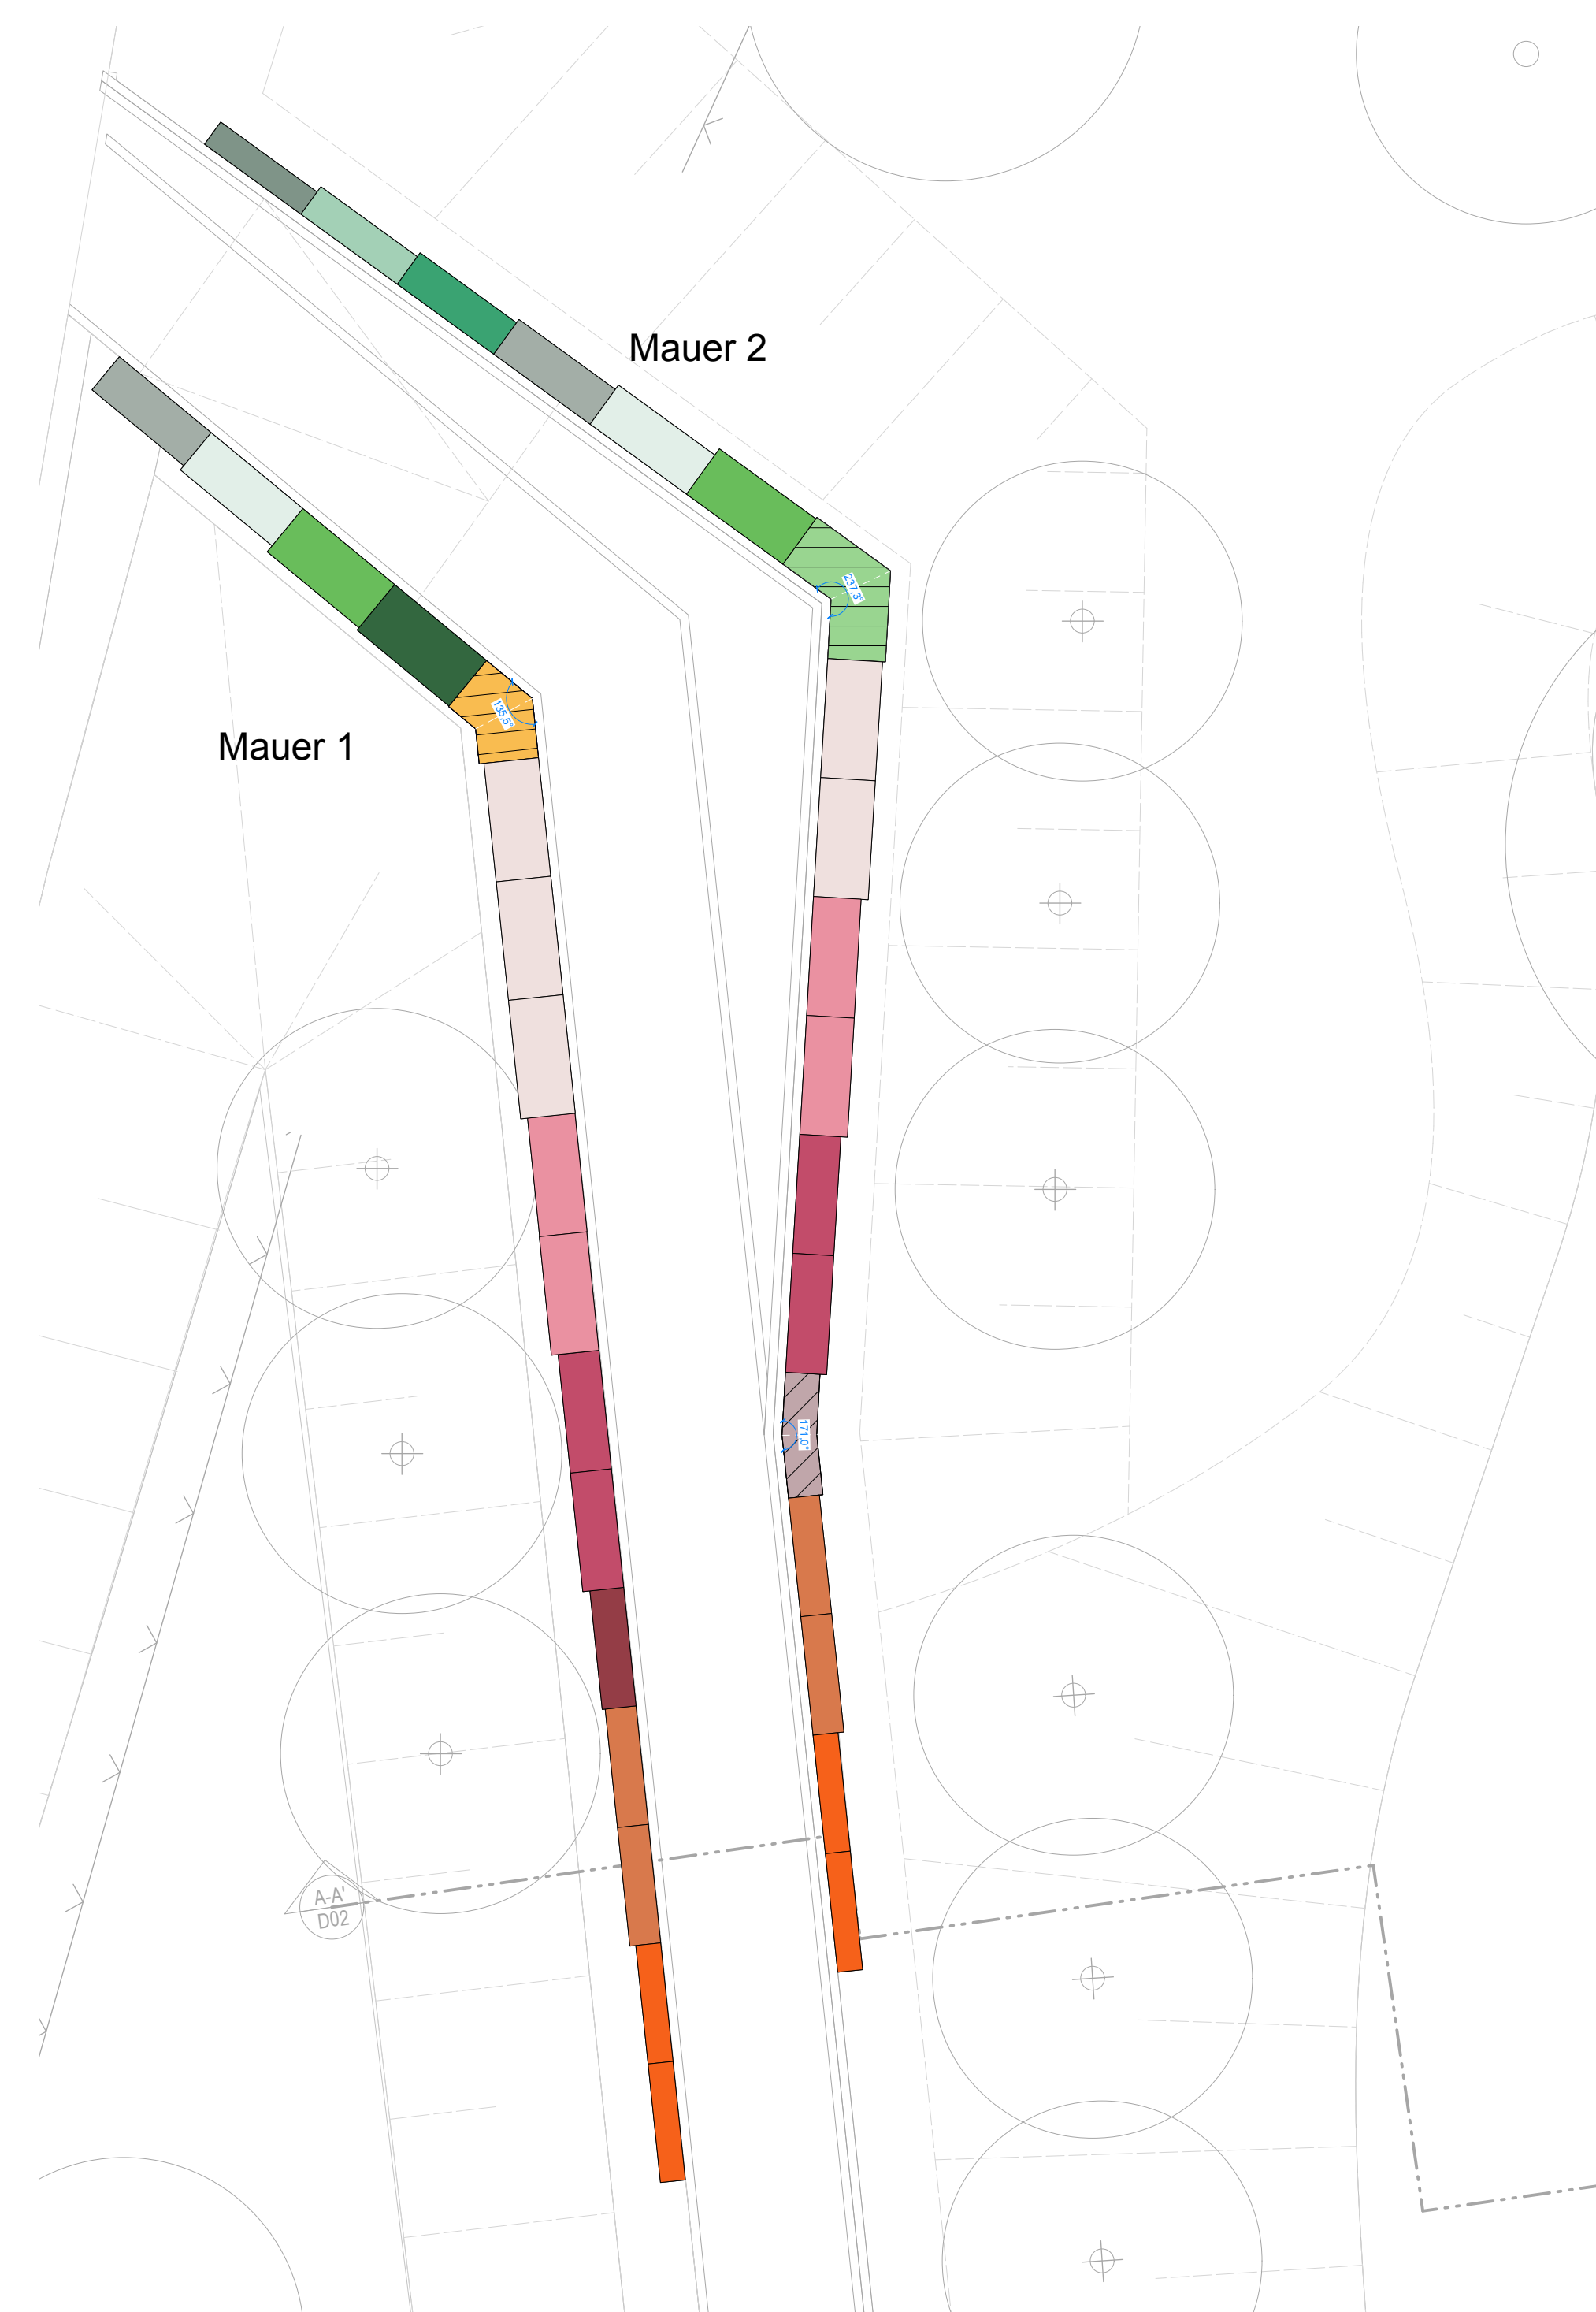

Lageplan M 1:100

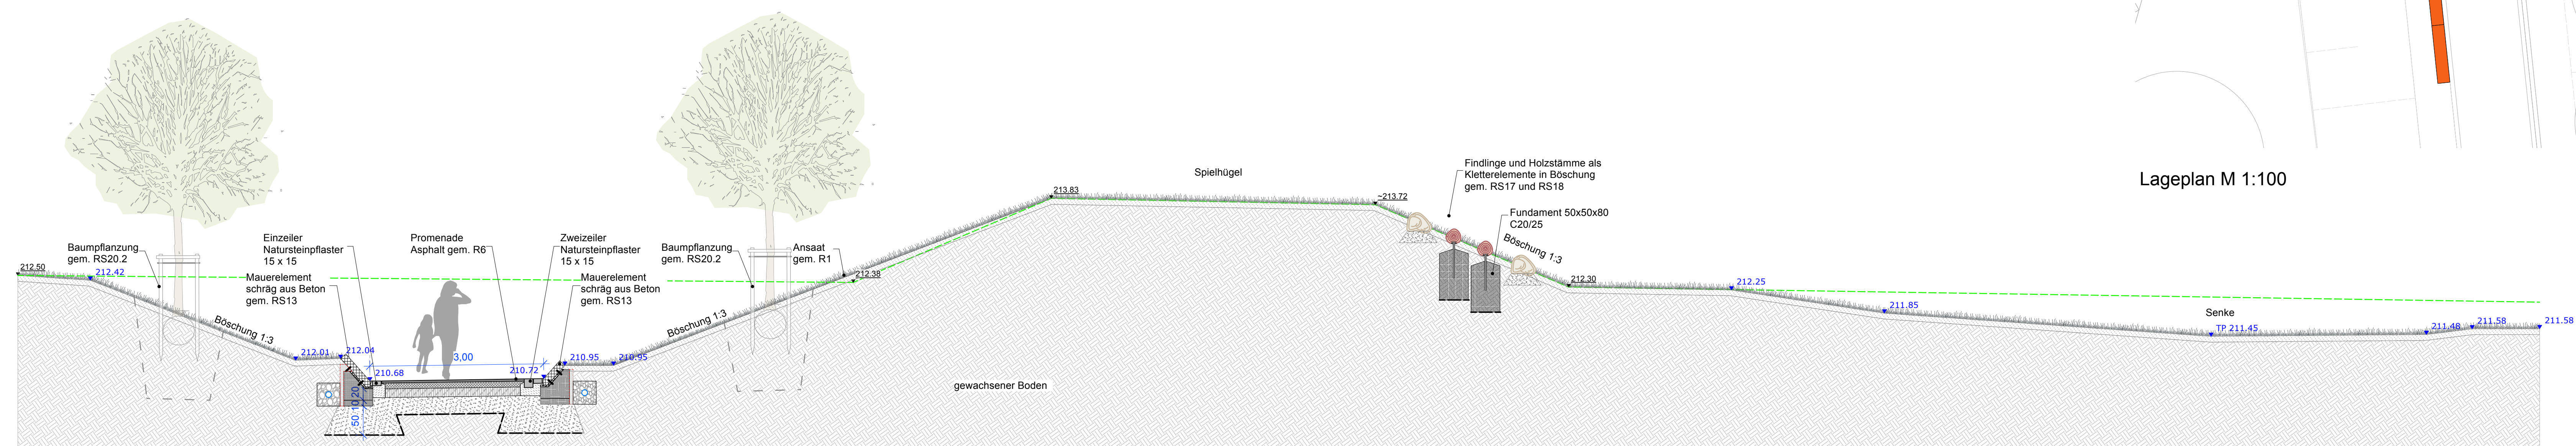

Schnitt A - A'
M 1:50

Gelände dahinter		Gelände davor	
Index	Art der Änderung	Datum	Verfasser


Dieser Plan gilt nur im Zusammenhang mit allen Architekten- und Fach-Ing.-Plänen. Die Lage aller Leitungen sowie aller Höhen und Maße sind vom AN am Bau und in Verbindung mit allen Architekten- und Fachingenieurplänen eigenverantwortlich zu prüfen. Statische und hydraulische Nachweise sowie ggf. notwendige Zulassungen sind durch den AN zu erbringen. Unstimmigkeiten sind rechtzeitig vor Beginn der Arbeiten der örtlichen Bauleitung anzuzeigen.

PROJEKT :

Quartierspark Hettstedt

LEISTUNGSPHASE: **Vorbereitung der Vergabe LP6**

ÜBERSICHTSPLAN :

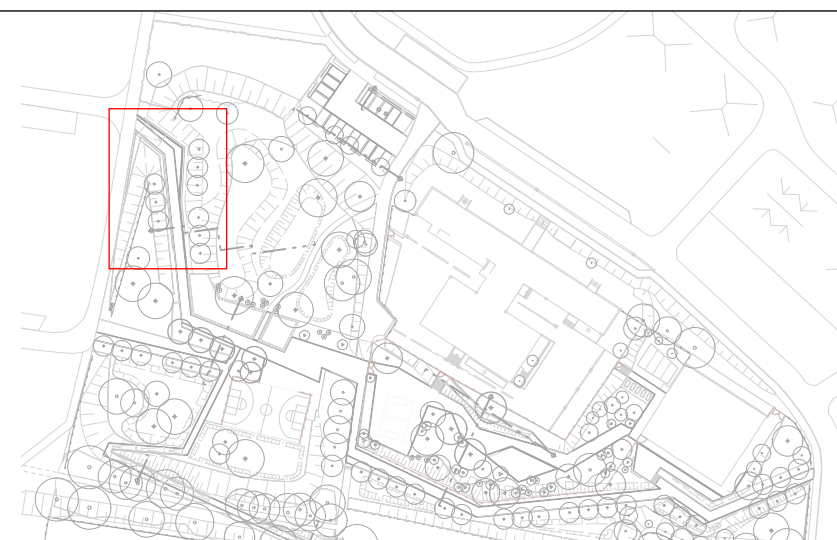

BAUHERR :

Stadt Hettstedt
Markt 1-3
06333 Hettstedt

Maßstab: 1:50

Datum:	17.0
--------	------

Optionale Angabe	Optionale Angabe
------------------	------------------

Detail Zugang Lärchenweg

Plan-Nr.:

Index

24_31_QHS_6_D_02

Freigabevermerk arete GmbH

Freigabevermerk

Plattens online: Vermessungsplan von Oberwiesing Eckhardt März 08.01.26