



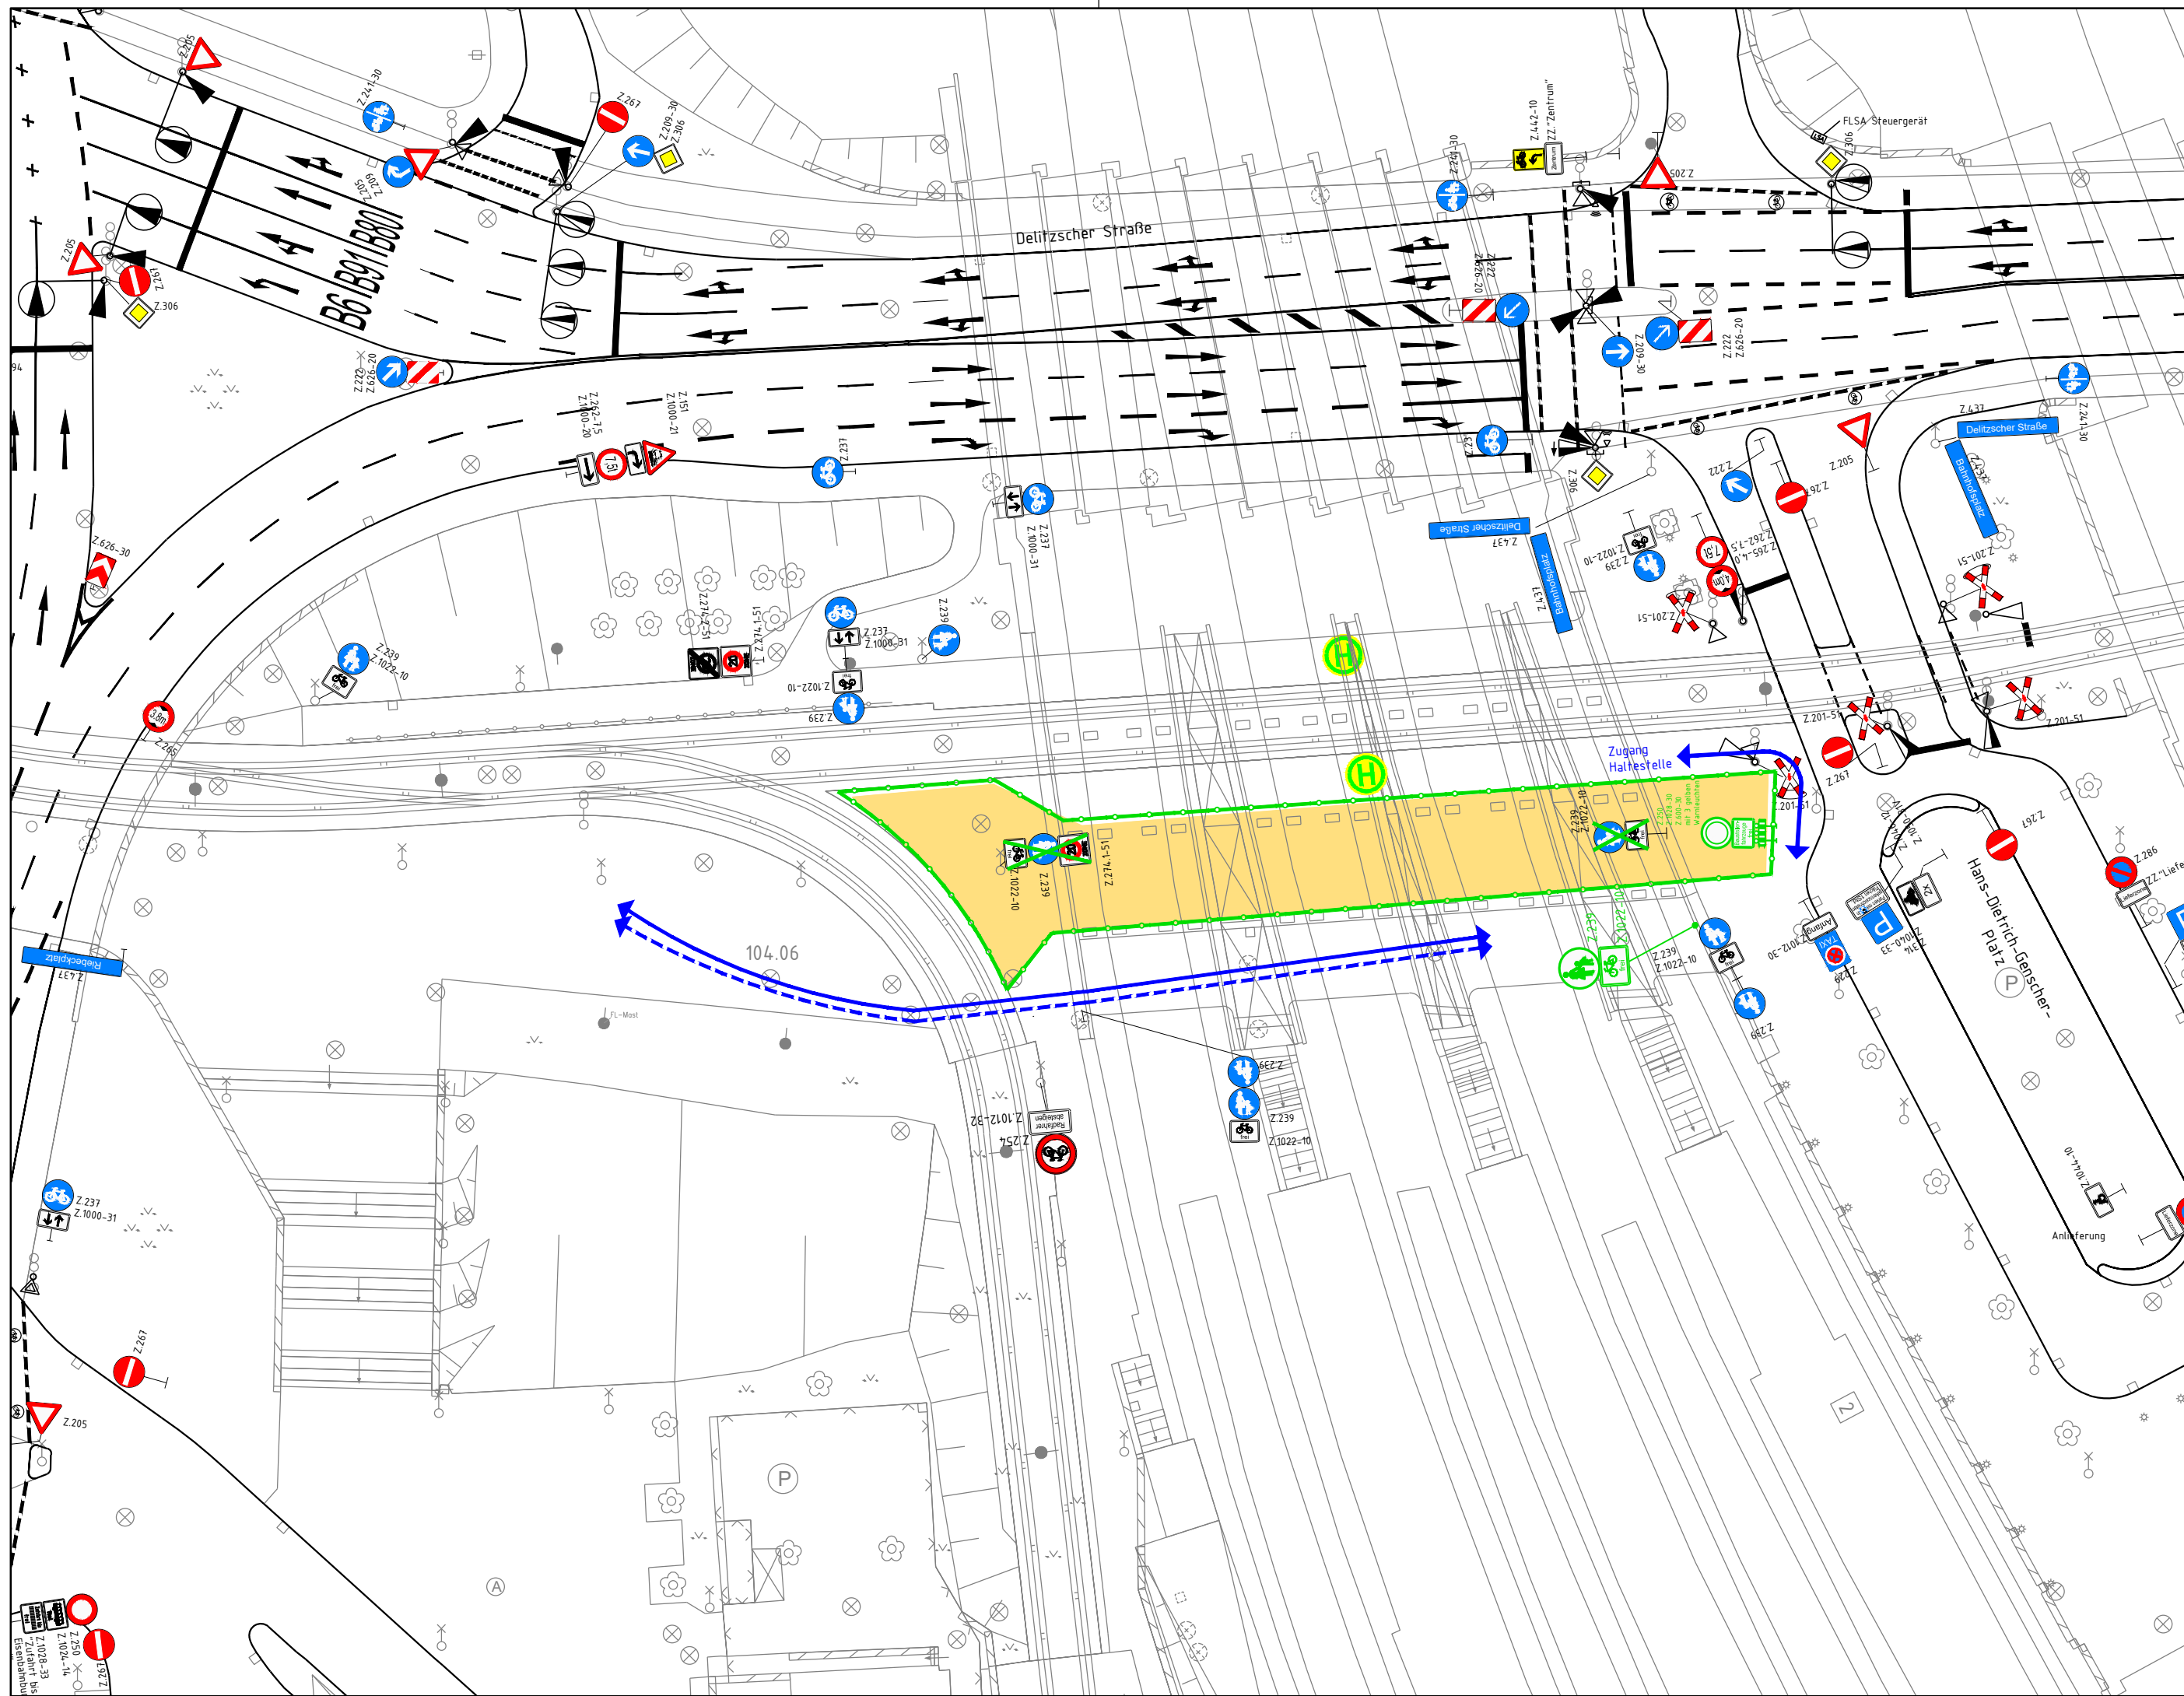

Legende:

- Baubereich
- stationäre Ausrüstung
- temporäre Ausrüstung
- Absperrschrankengitter
- Fußgängerführung
- Radfahrerführung

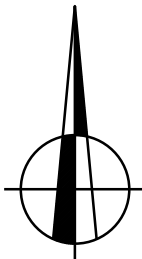

Ausschreibungsunterlagen

hallesaaale*
HÄNDELSTADT

Stadt Halle (Saale)
Geschäftsbereich II
Neustädter Passage 18
06122 Halle (Saale)



Hallesche Verkehrs-AG
Freimfelder Straße 74
06112 Halle (Saale)

Stadtbahnprogramm HALLÉ/S. Stufe II
Vorhaben 24
Endstelle Hbf

AT 30.02.01 Verkehrsbau, Fahrleitung, Bahnstrom, Beleuchtg.
BT 022 Verkehrsführung während der Bauzeit
Bauphase 1: Gleisbau unter EÜ
Lageplan etc.

Unterlage 22
Blatt Nr. 1
Maßstab 1:500
Lagestatus LS 150
Höhenstatus DHHN2016
Höhensystem NHN

Bestätigungsvermerk:

Bestätigungsvermerk:

Stadt Halle

Datum

HAVAG

Datum