


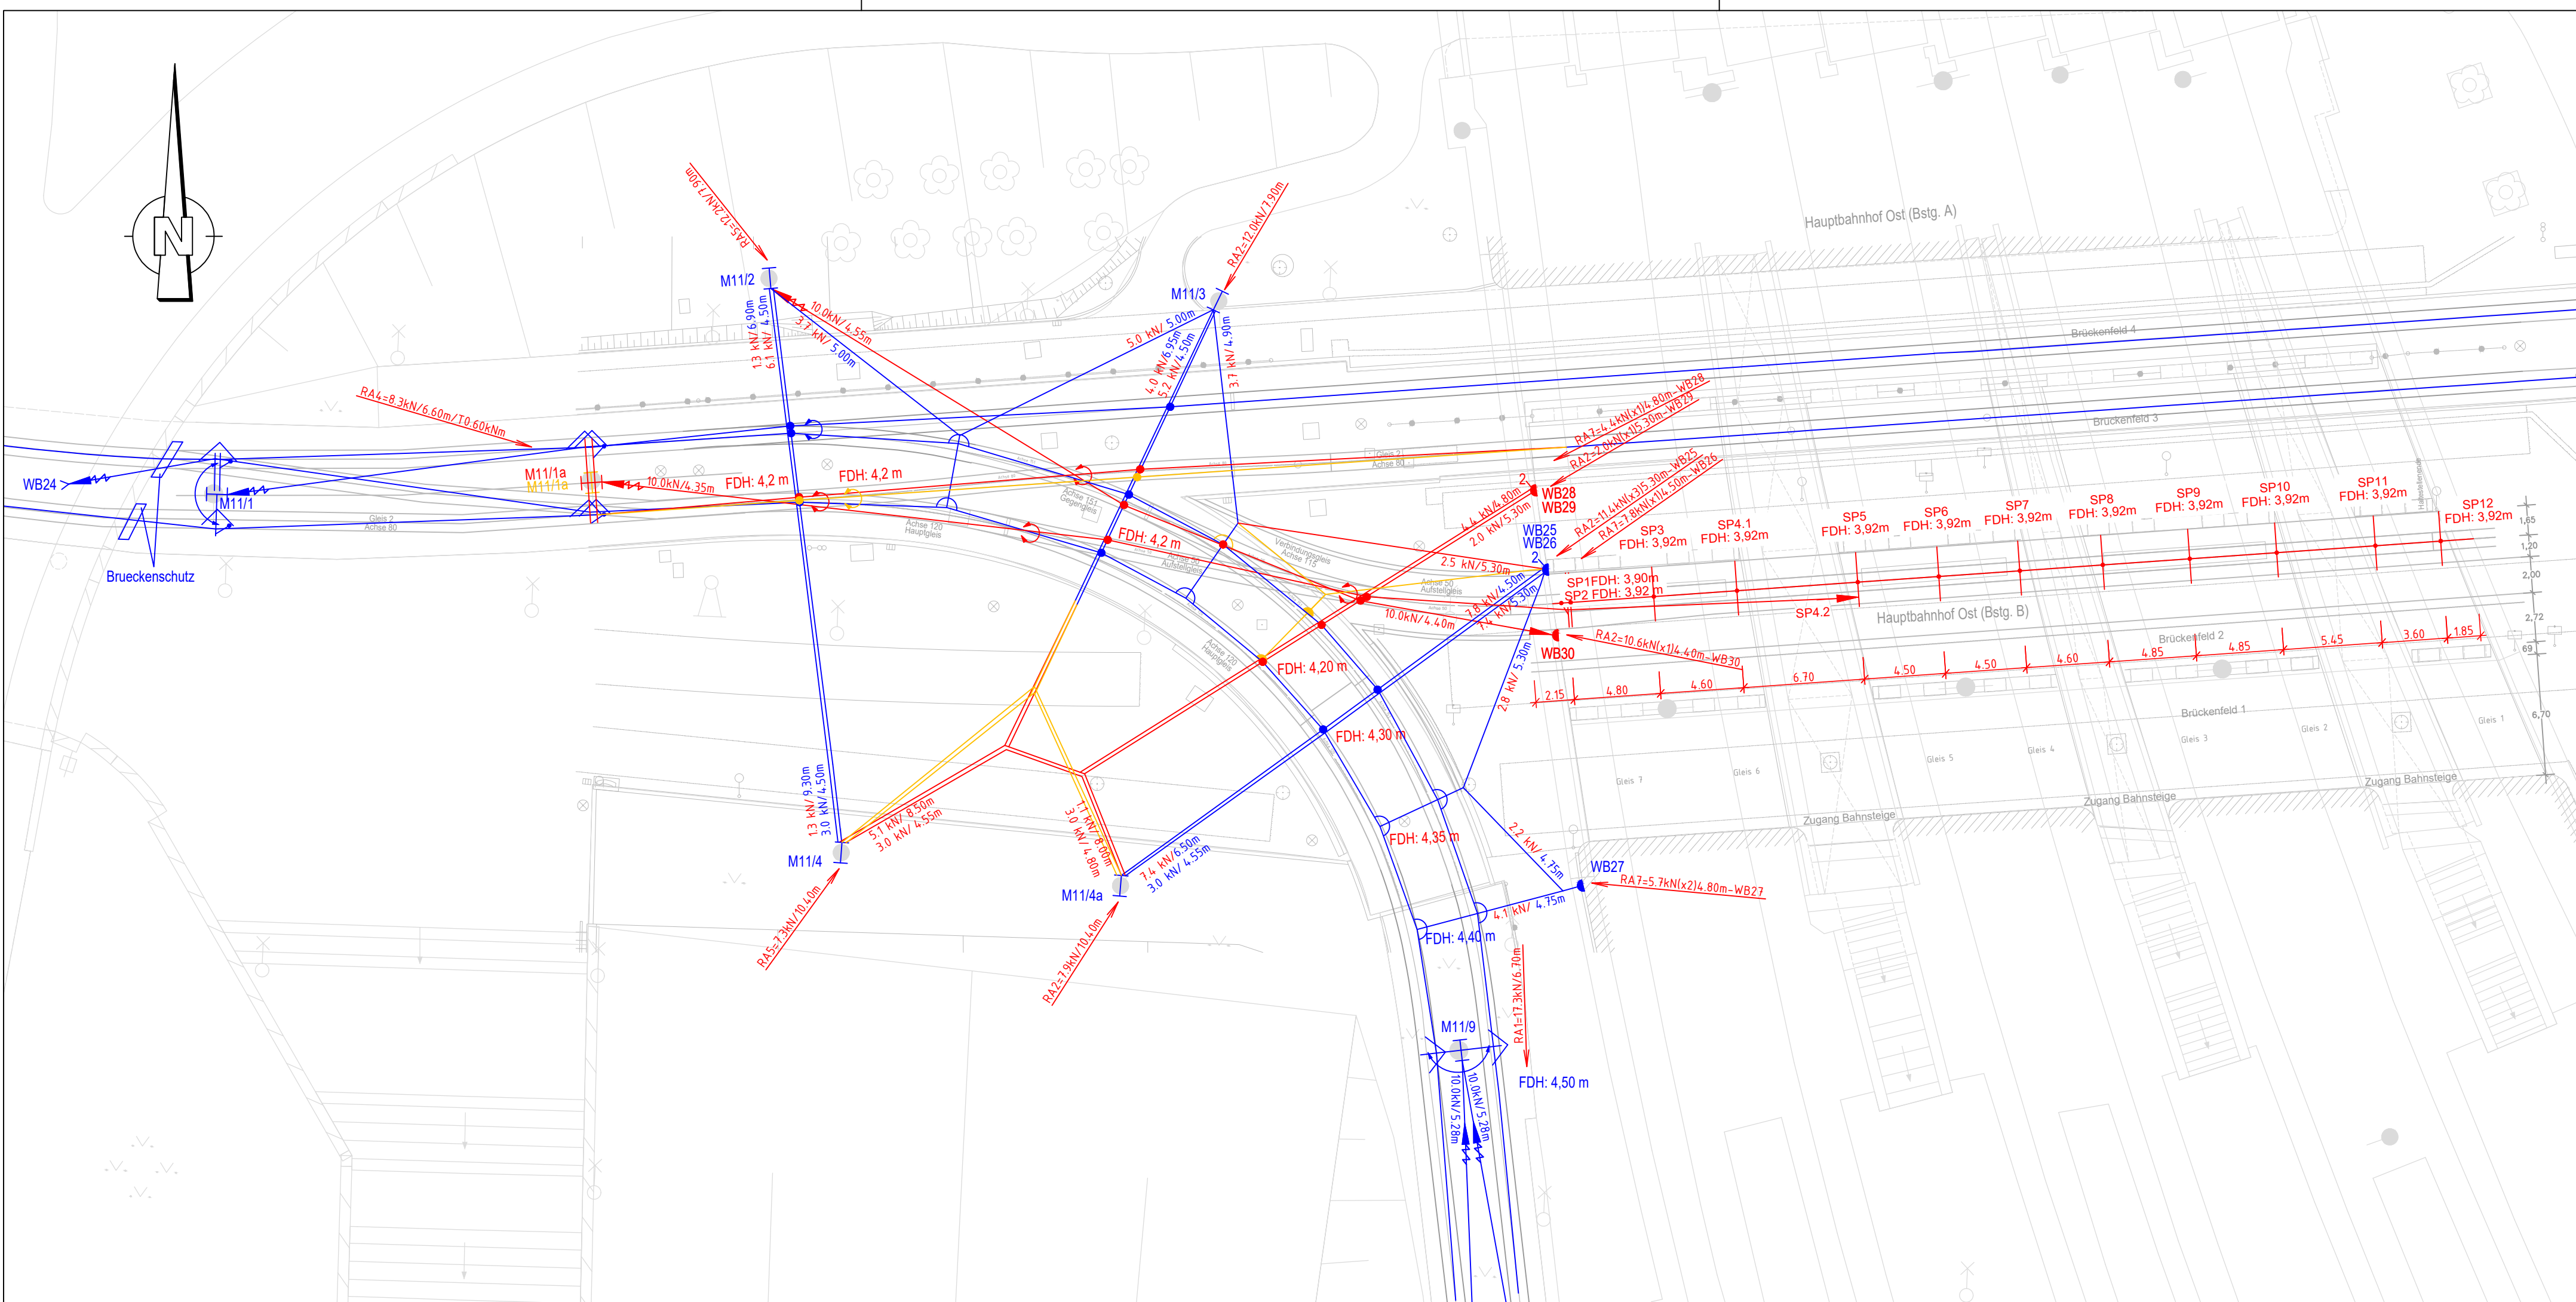

Symbole der Fahrleitungsanlage			
Symbol	Benennung	Symbol	Benennung
●	Fahrleitungsmast	○⊕○	Querverspannung mit Fahrdrathaltern ohne Seilgleiter
H	Profilmast	○⊕○	Querverspannung mit Seilgleiterraufhängung
□	Blockfundament	○⊕○	Querverspannung mit Beiseilaufhängung
○	Bohrrohrfundament	○⊕○	Querfeld mit 1 Richtseil
●—	Mast mit Anker	○⊕○	Querfeld mit 2 Richtseilen
●—	Mast mit Ausleger	○⊕○	festе Endverankerung Fahrdrabt oder Tragsеil
●—	Mast mit Doppelausleger	○⊕○	festе Endverankerung Fahrdrabt und Tragsеil
▲	Wandanker	○⊕○	bewegliche Endverankerung Fahrdrabt oder Tragsеil
▲ ²	mehrere Wandanker übereinander (z.B. 2 Stück)	○⊕○	bewegliche Endverankerung FD und TS getrennt
⊗	Leuchte mit Verspannung	○⊕○	Endverankerung beweglich-fest FD beweglich, TS fest
○—	Kurvenauszug für FD oder TS	○⊕○	Federnachspannung, Fahrdrabt oder Tragsеil
○—	Kurvenauszug für FD und TS	○⊕○	Tensorex
⋈	Seilgleiter	⊕	Festpunkt (Fixpunkt)
—	Bestand / blau	—	Planung / rot
—	Bestand Gleise / schwarz	—	Planung Dritter / rosa
		—	Rückbau / gelb
		—	Bestand sonstiges / grau
		—	Streckentrenner
		—	Kettenwerksverbinder (i. d. Geraden)
		—	Elektrische Verbindung zweier Oberleitungen
		—	Oberleitungen kreuzen sich und sind mit Kreuzungsstab versehen
		—	Die kreuzenden Oberleitungen berühren sich nicht
		—	FD-Kontakt
		—	Fahrdrabtseitenlage
		—	Erdung
		—	Überspannungsableiter
		—	Rückleiterschrank
		—	Last/Angriffshöhe
		—	RA = Ausnahmeresultierende bezogen auf die Mast-Gesamtlänge

Nr.	Art der Änderung	Datum	Name
Ausführungsbearbeitung:		Projekt-Nr.:	170129
		Planungsphase:	
		Datum	Zeichen
bearbeitet		17.11.25	
gezeichnet		12.17.24	

AUSSCHREIBUNGSUNTERLAGE



Unterlage/Blatt-Nr. U_26 /2.2

Maßstab: 1:250

Stadtbahnprogramm HALLE/S. Stufe II
Vorhaben 24
Endstelle Hbf
Lageplan Fahrleitung

Aufgestellt:

Nicht zur Bauausführung freigegeben!