


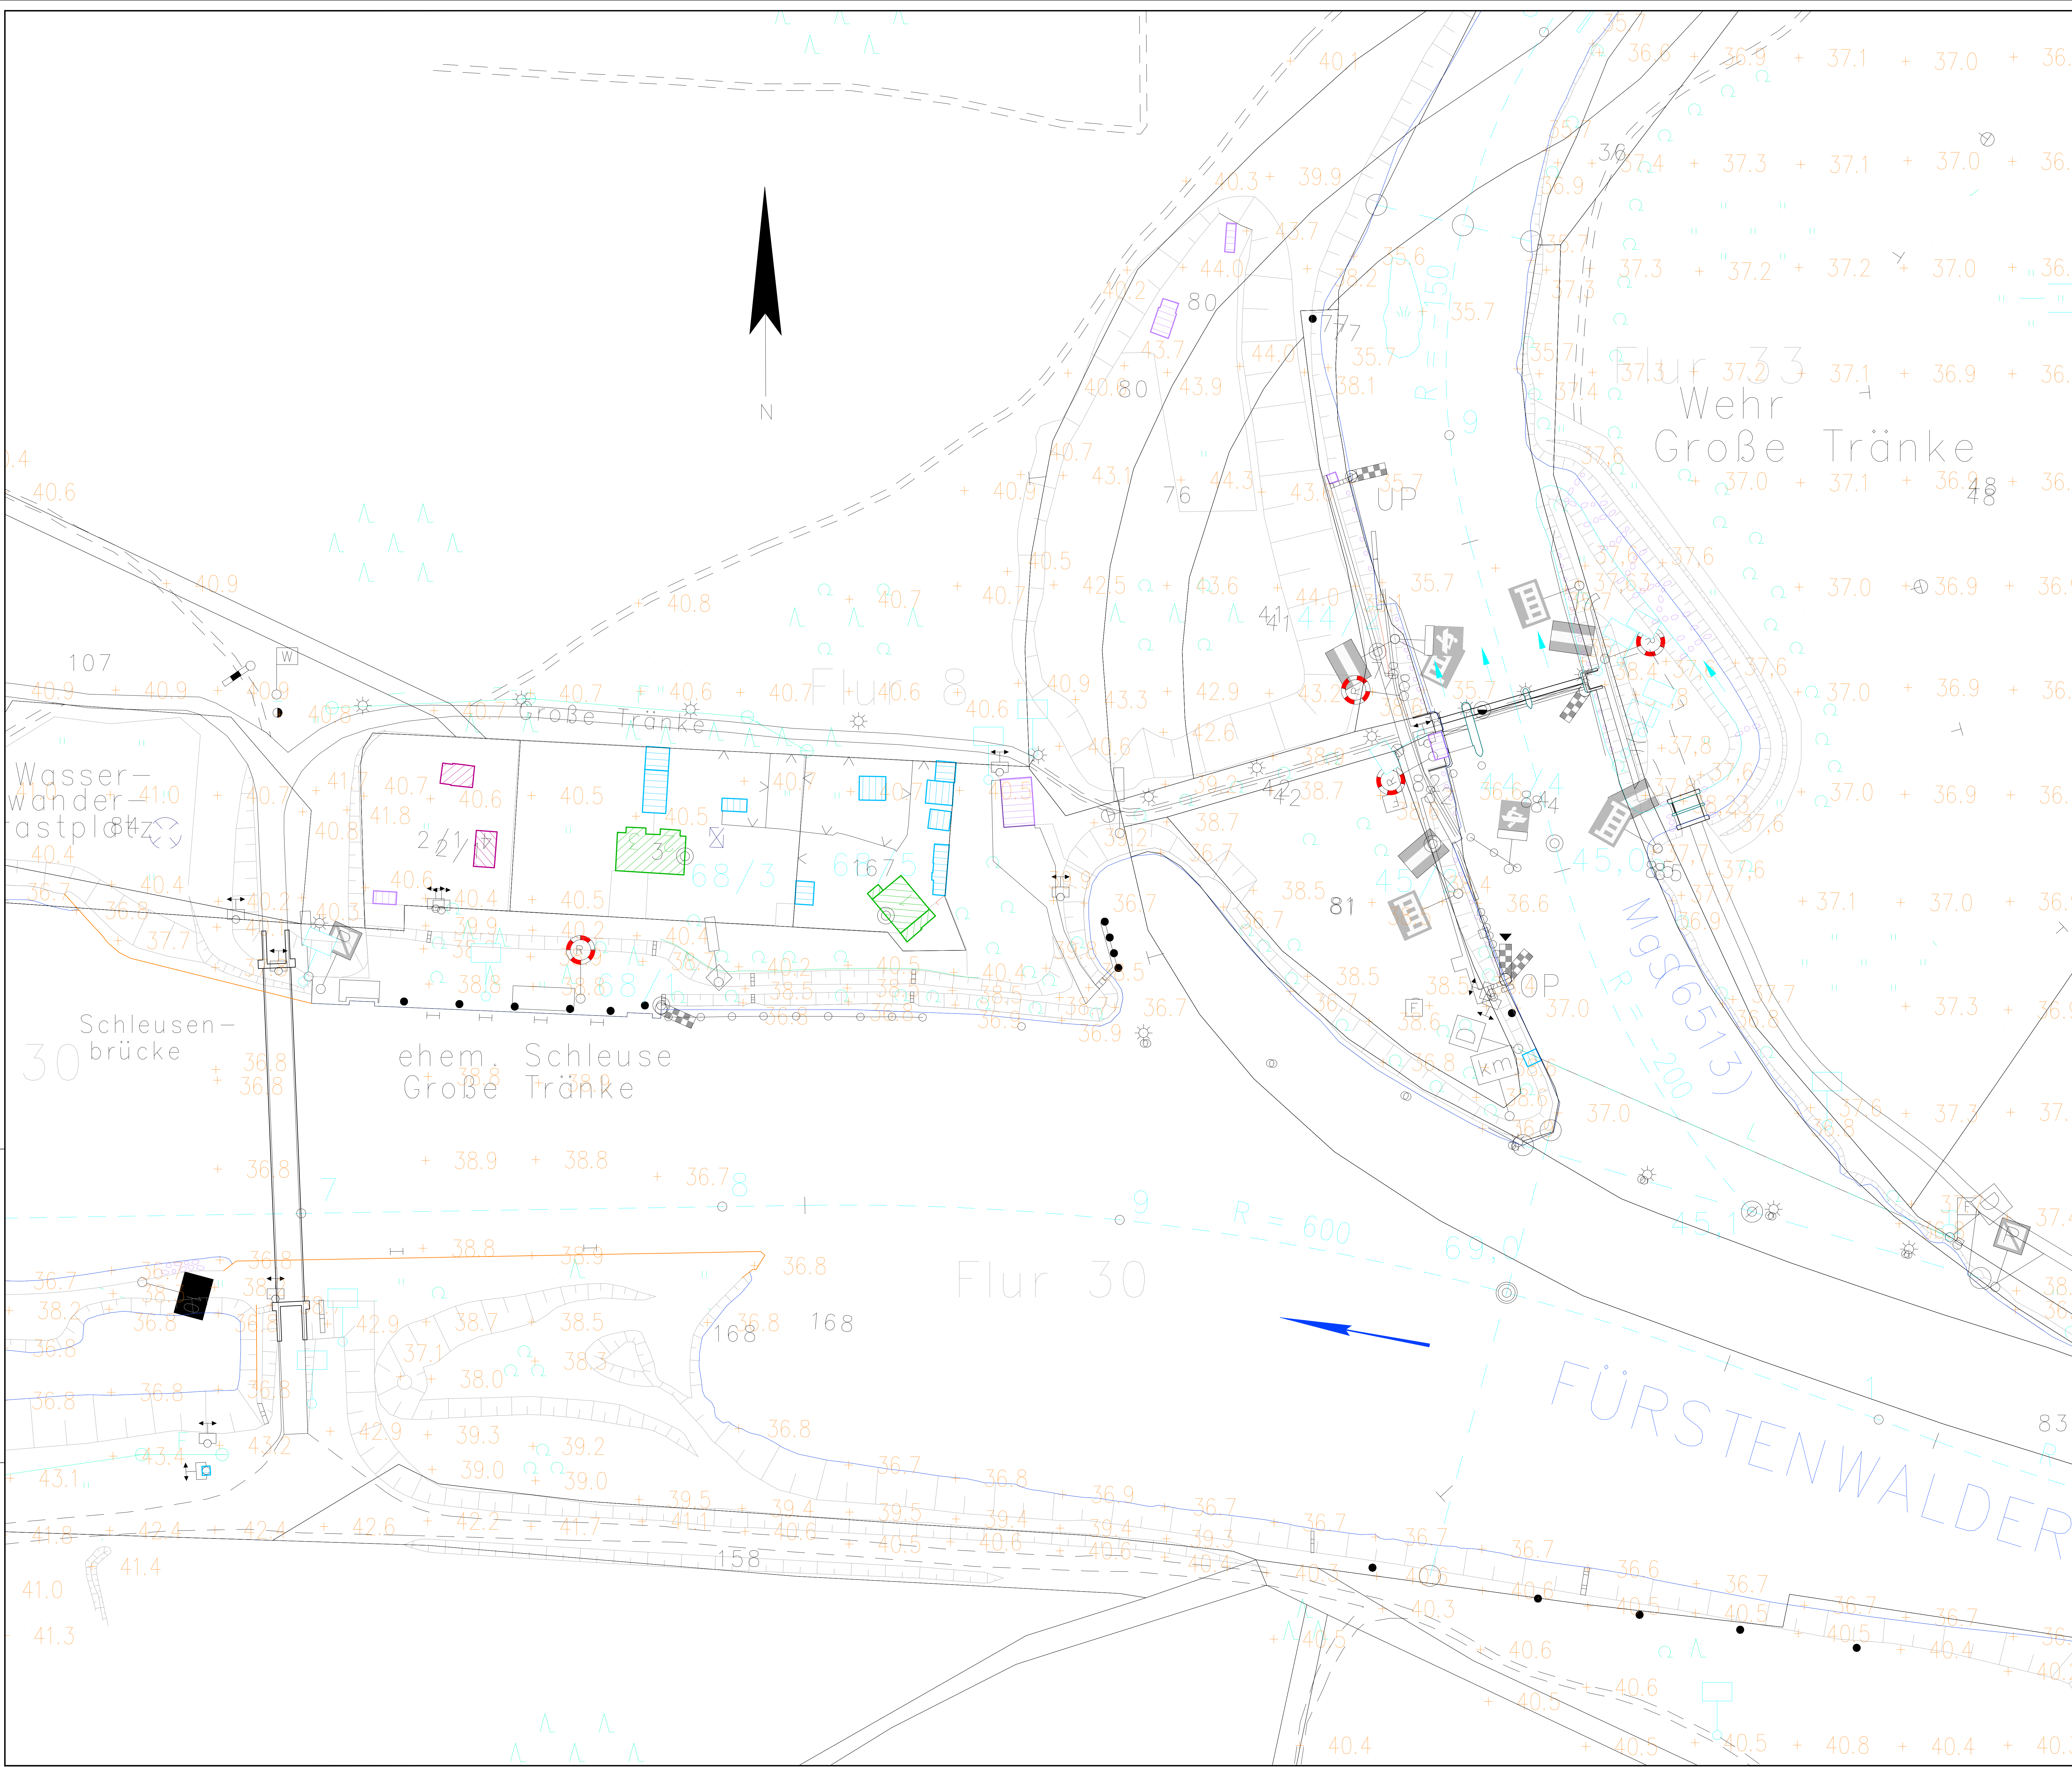

Ausschreibungsplan									
Generaldirektion Wasserstraßen und Schifffahrt									
Wasserstraßen- und Schifffahrtsamt Spree-Havel									
OrgEin	AB	BWSt	Kilometer	S	OArt	ObjektidentNr.	Objekt-	ZK	OB
816	A8	6513	044,850	0	213	3748001	100	000	1
Objektbenennung Wehranlage Große Tränke									
Objektteil Lageplan									
Einzelheit Bestand									
Die Übereinstimmung mit der Ausführung wird bestätigt:				Entwurf Nr. 5110		Blatt-Nr.		DVU-Identifikation	
				Zeichnung Nr. 001		Maßstab 1:500		DVU-Index	
Datum				Unterschrift, Funktion					