


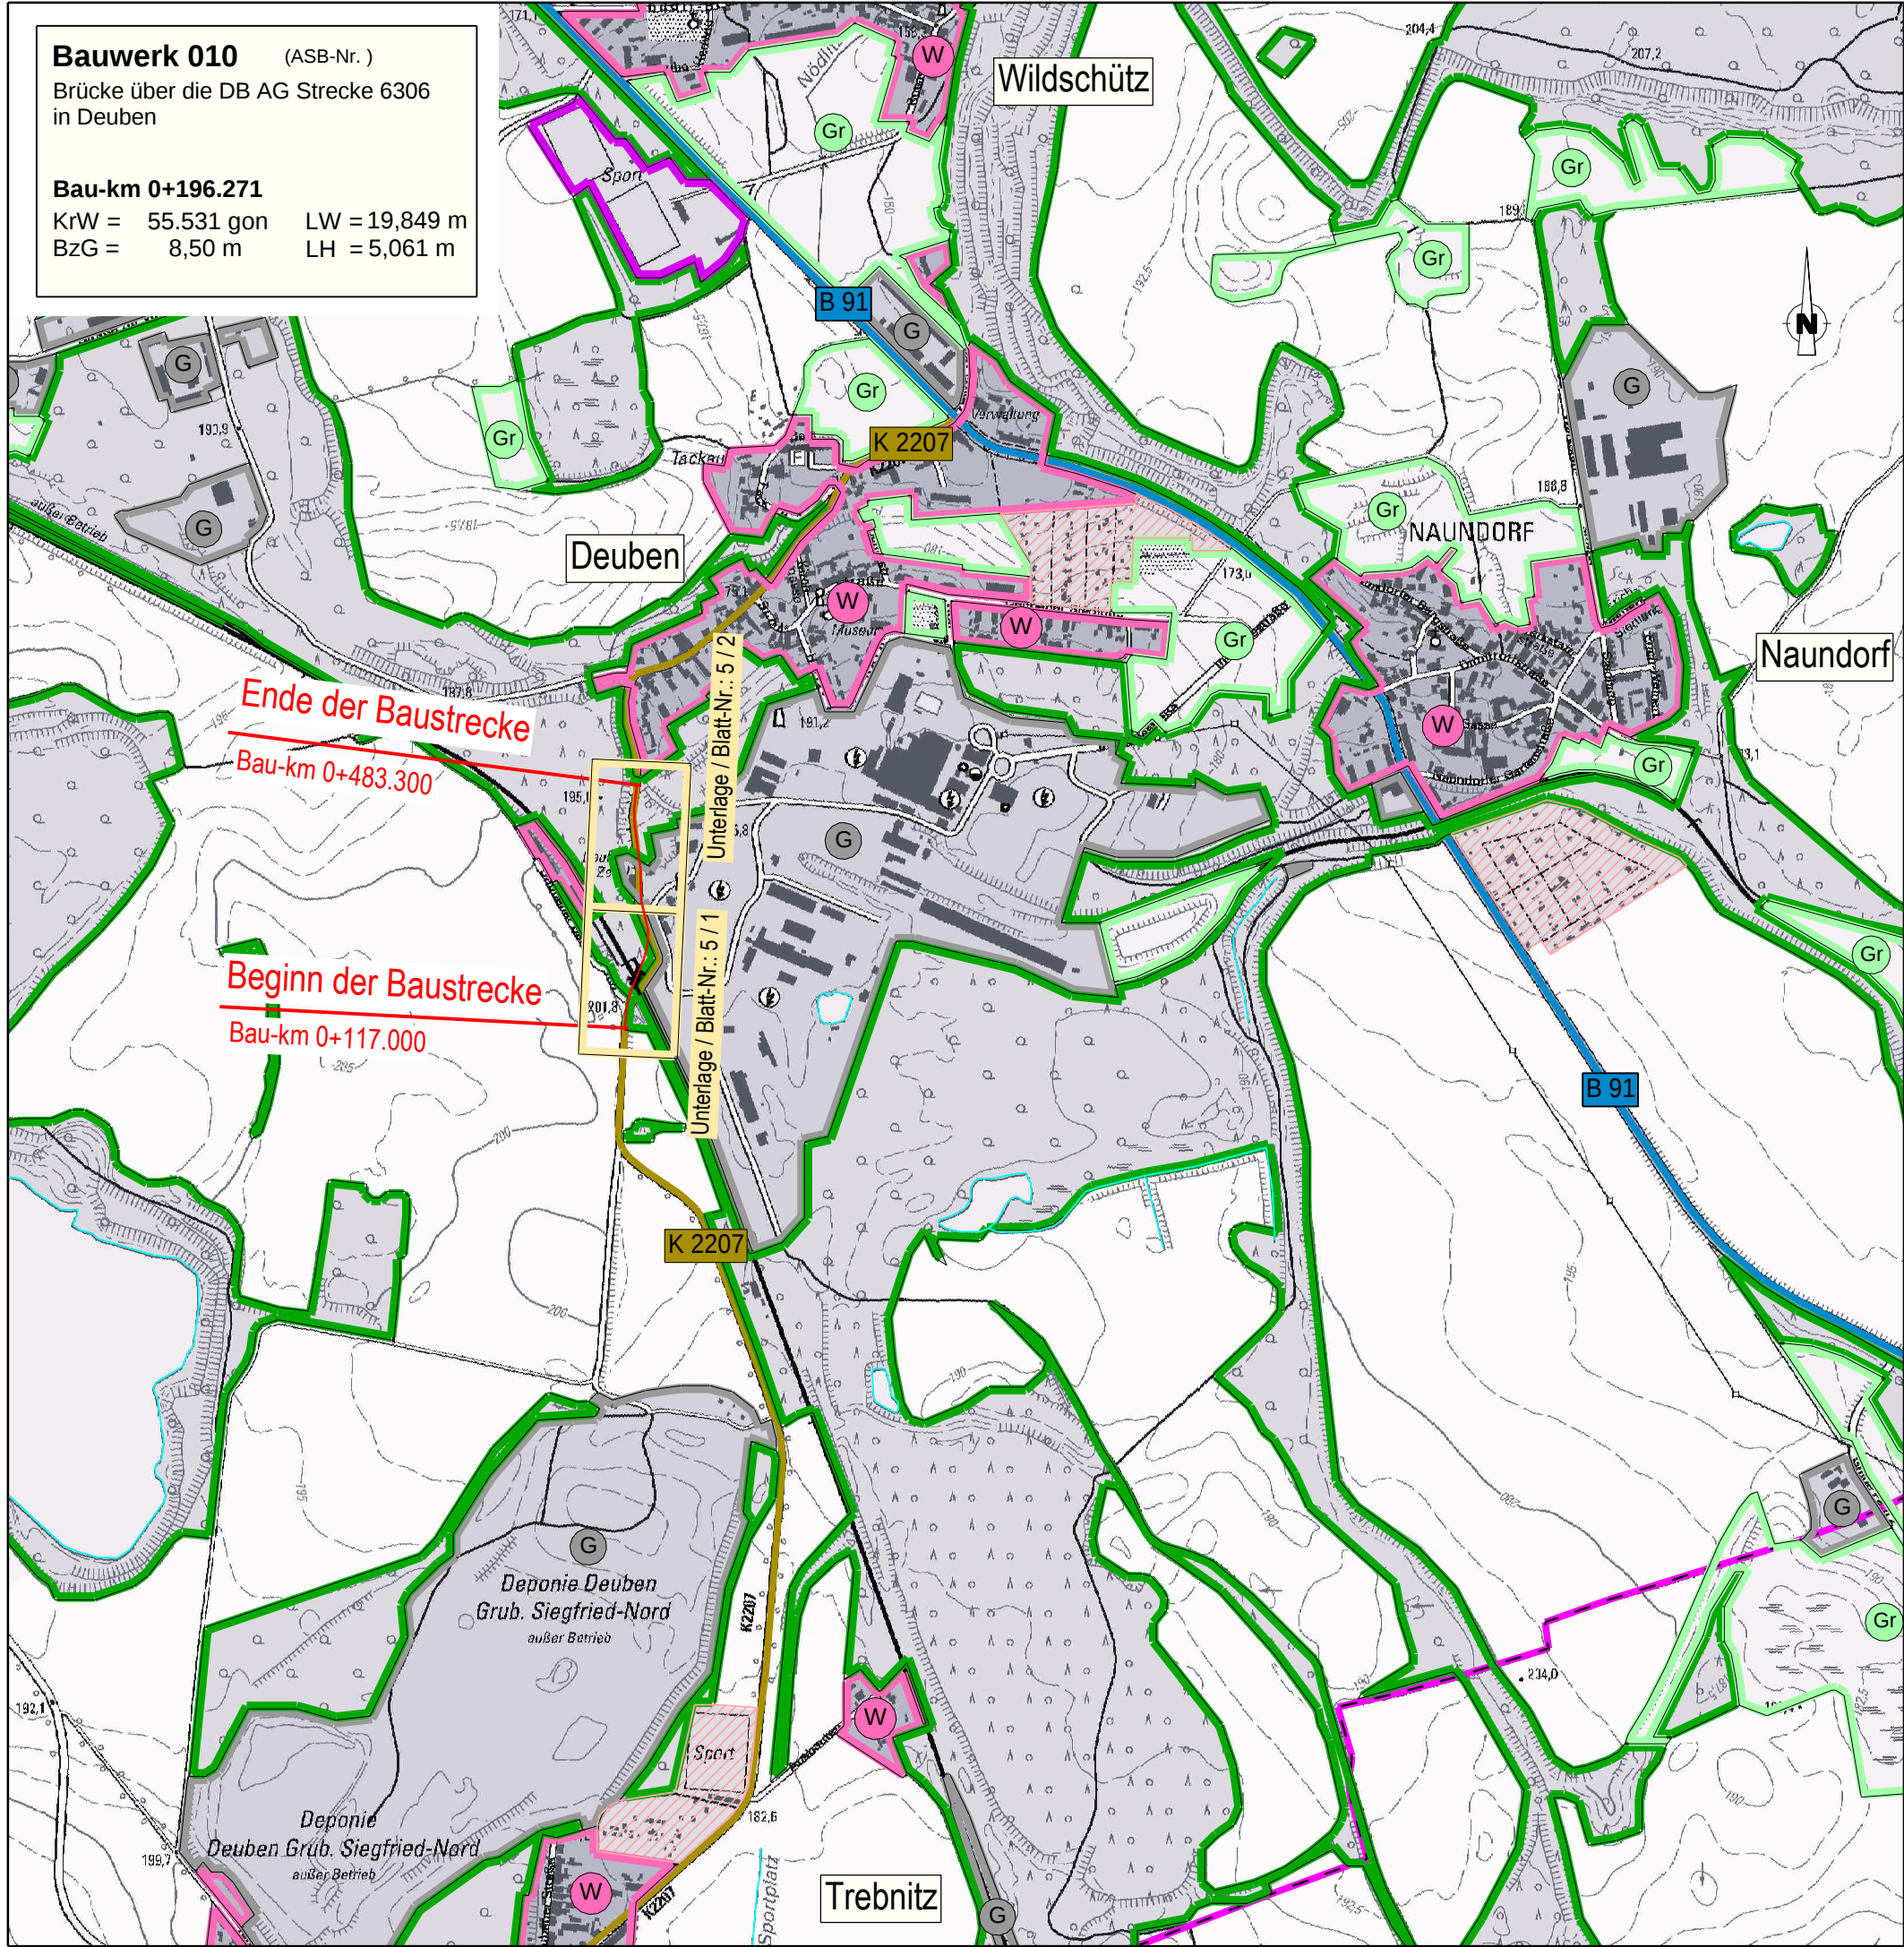

Zeichenerklärung

Planung

Baumaßnahme, Brücke

Gebiete und Flächen
vorhanden

Wohnbaufläche

gewerbliche Baufläche

Gemeinbedarf

Schutzgebiete
Natur, Landschaft, Wasser

Gewässer / Fluss / Bach

Vorranggebiet Waldmehrung

Garten- und Erholungsanlagen

Grünflächen / Wiese / Aue / Heide

Straßennetz
vorhanden

Bundesautobahn

Bundesstraße

Landesstraße / Staatsstraße

Kreisstraße

kommunale Straße

Verwaltung

Kreisgrenze

Gemeindegrenze

Ziele der Raumordnung

Quellenvermerk:
DTK10 © GeoBasis-DE / LVermGeo LSA 2024 / 010809 (www.lvermgeo.sachsen-anhalt.de)

Koordinatensystem: ETRS89/UTM 32, Lagestatus 489	Höhenystem: DHHN 2016, Höhenstatus 170
---	---

Burgenlandkreis Bauamt Schönburger Straße 41 06618 Naumburg	nachgeprüft: Naumburg, den
--	-----------------------------------

a			
Nr.	Art der Änderung	Datum	Zeichen

AUSSCHREIBUNGSUNTERLAGEN

Straßenbauverwaltung Burgenlandkreis Bauamt Straße / Abschn.-Nr. / Station: K 2207 / Karl-Liebknecht-Straße PROJIS-Nr.: -	Unterlage / Blatt-Nr.: 3 / 1 Übersichtslageplan Maßstab: 1 : 10000
--	--

K 2207, BW 010
Brücke über DB AG Strecke 6306 in Deuben
Ersatzneubau

Aufgestellt: Naumburg, den Burgenlandkreis, Bauamt	Überprüft und Genehmigt: Naumburg, den Burgenlandkreis, Bauamt
im Auftrag:	im Auftrag: