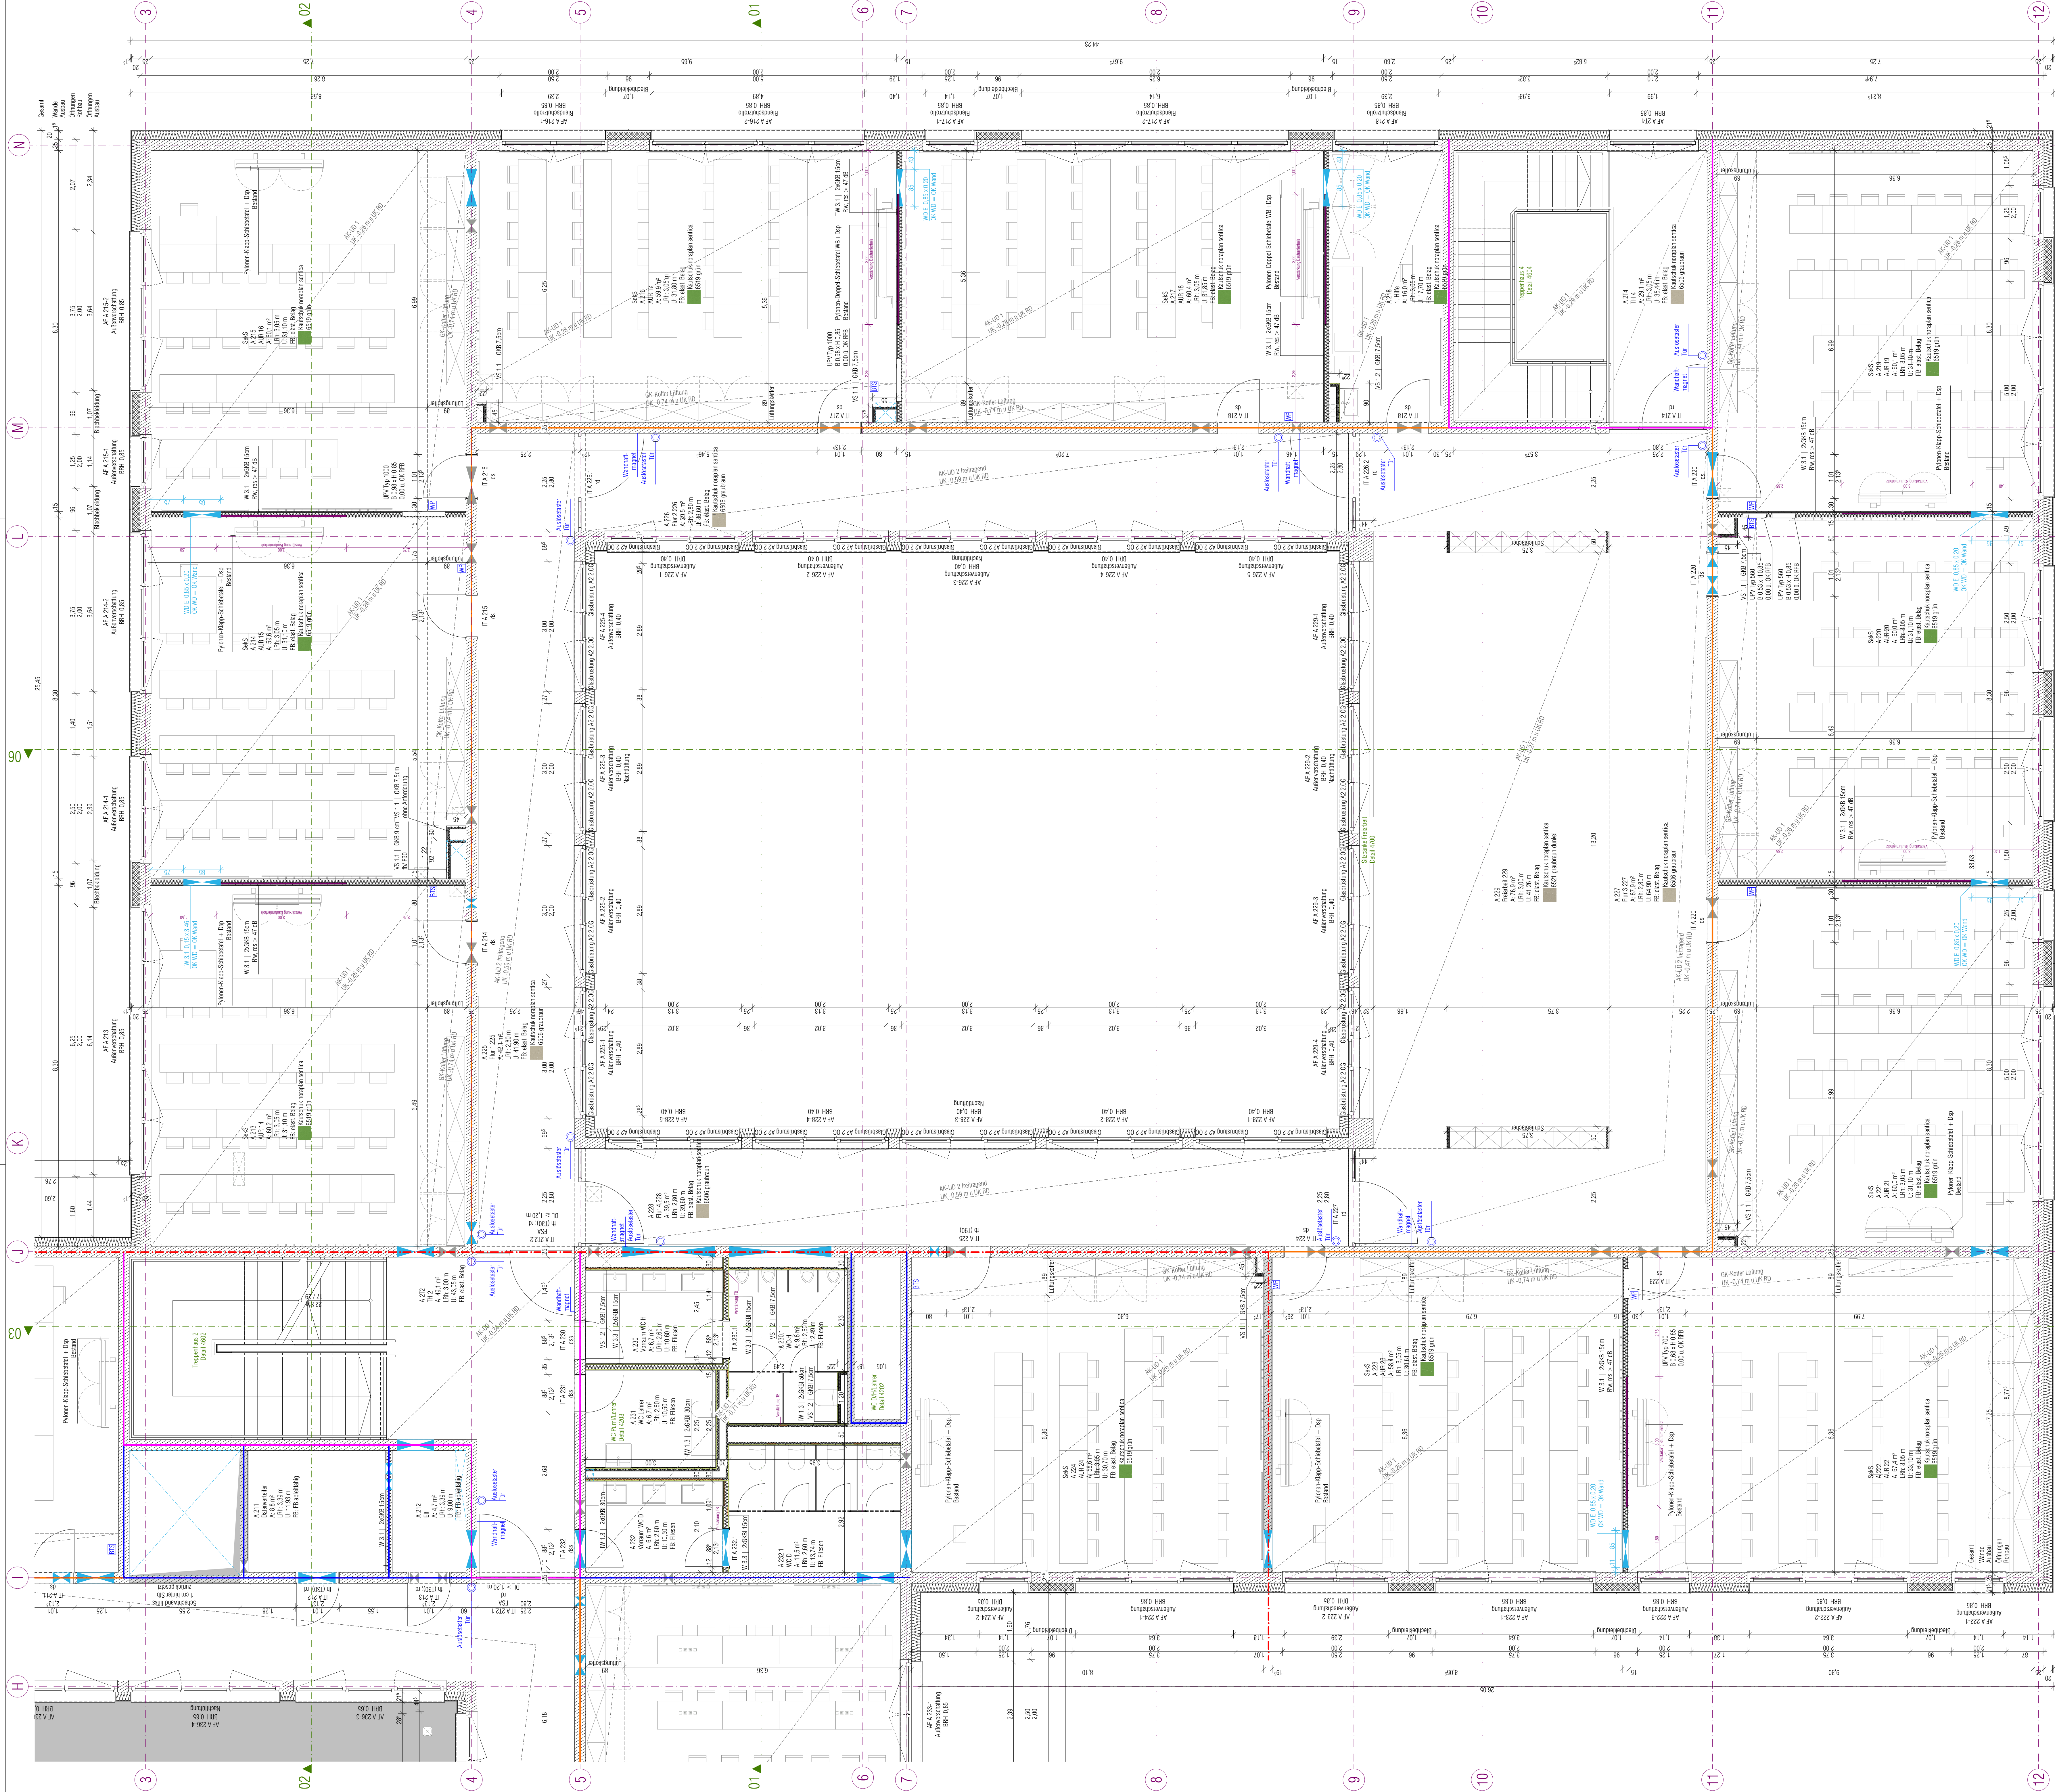


 
 


BODENFAUNA		WÄRMELIEBENDER FAUNA	
82 A1	Bodenlebewe UG A1	AW UG	Aufwärmende UG
500 mm	Bodenlebewe UG-Wästelchen	300 mm	Starkleucht Aufwärmend WU Boden
120 mm	Frischleuchtverwandlungsstern	120 mm	Frischleuchtverwandlungsstern
80 mm	Schaukelarmleuchtig unterwahr Boden	300 mm	XPS Trennverwandlungsstern WU G35
800 mm			
82 A2	Bodenlebewe UG A2	AW UG UG	Aufwärmende A2 - A3 UG
500 mm	Abbildung Eosomer-Büterschwärzchen	200 mm	Starkleucht Aufwärmend
120 mm	Bodenlebewe UG-Wästelchen	10 mm	Kolischstich
80 mm	PF-Fleisch - Zappig	200 mm	Mittelwärmeliebung WU G35
80 mm	Schaukelarmleuchtig unterwahr Boden auf PF-Fleisch	9 mm	Unterzappig
200 mm	Schaukelarmleuchtig auf Gestellen Vlies	6 mm	Vergewisselt
800 mm		15 mm	Kirkerleuchtchen aufd
		400 mm	
82 A3	Bodenlebewe UG A3	AW UG UG	Aufwärmende A1 UG
500 mm	Abbildung Eosomer-Büterschwärzchen	200 mm	Starkleucht Aufwärmend
120 mm	Bodenlebewe UG-Wästelchen	10 mm	Kolischstich
80 mm	PF-Fleisch - Zappig	200 mm	Mittelwärmeliebung WU G35
80 mm	Schaukelarmleuchtig unterwahr Boden auf PF-Fleisch	9 mm	Unterzappig
200 mm	Schaukelarmleuchtig auf Gestellen Vlies	6 mm	Vergewisselt
800 mm		15 mm	Kirkerleuchtchen aufd
		400 mm	

Unter- und Arterienklappen		AW 60
FD 01 a) Steg	1) Unterklappen (Stenose) 460, Narbenpathologie C11	1) Stenotische Stenosen
6 mm	2) Fenestrigen	2) Kloppschluss
6 mm	3) Zinnshorn C11, C20, F5, S38-Hals als Herzschiff	3) Mitralis Mitralklappen
15 mm	4) Stenose (6 mm oder mehr)	4) Stenose (6 mm oder mehr)
20 mm	5) Herz (Gewicht Heigung) auf	5) Herz (Gewicht Heigung) auf
25 mm	6) Tapeklappe (Gewicht Heigung) auf	6) Tapeklappe (Gewicht Heigung) auf
30 mm	7) EPF-Tafelstimmung inkl. PE-Pol	7) EPF-Tafelstimmung inkl. PE-Pol
30 mm	8) Wandstimmung	8) Wandstimmung
Fluss		AW 04
FD 02 a) Fluss	1) Fluss (Personal/ Mensal/ Melzeckung)	1) Fluss (Personal/ Mensal/ Melzeckung)
15 mm	2) Fluss (15 mm inkl. Einzelheit, 460, Narbenpathologie C11)	2) Fluss (15 mm inkl. Einzelheit, 460, Narbenpathologie C11)
6 mm	3) Zinnshorn C11, C20, F5, S38-Hals als Herzschiff	3) Zinnshorn C11, C20, F5, S38-Hals als Herzschiff
15 mm	4) Stenose (6 mm oder mehr)	4) Stenose (6 mm oder mehr)
20 mm	5) Herz (Gewicht Heigung) auf	5) Herz (Gewicht Heigung) auf
25 mm	6) Tapeklappe (Gewicht Heigung) auf	6) Tapeklappe (Gewicht Heigung) auf
30 mm	7) EPF-Tafelstimmung inkl. PE-Pol	7) EPF-Tafelstimmung inkl. PE-Pol
30 mm	8) Wandstimmung	8) Wandstimmung
150 mm		
DACHHAUFEN		AW 04
FD 01 a) Steg	1) Stenotische Stenosen	1) Stenotische Stenosen
6 mm	2) Kloppschluss	2) Kloppschluss
6 mm	3) Mitralis Mitralklappen	3) Mitralis Mitralklappen
15 mm	4) Stenose (6 mm oder mehr)	4) Stenose (6 mm oder mehr)
20 mm	5) Herz (Gewicht Heigung) auf	5) Herz (Gewicht Heigung) auf
25 mm	6) Tapeklappe (Gewicht Heigung) auf	6) Tapeklappe (Gewicht Heigung) auf
30 mm	7) EPF-Tafelstimmung inkl. PE-Pol	7) EPF-Tafelstimmung inkl. PE-Pol
30 mm	8) Wandstimmung	8) Wandstimmung
150 mm		

[illegible]

Treppendeckel	
(Flächenlast 5kN/m²; Einzellast 2kN, Nutzungskategorie T2)	
FB 05 elast. Belag	3 mm elastischer Bodenbelag
	2 mm Feintragelich
	65 mm Zementestrich CT-C30-F5-S65
	30 mm EPS-Trittsch addedämmung inkl. PE-Folie
	100 mm

LEGENDE				BRANDSCHUTZ	
B	Breite		KS-Mauerkern	ds	dichtschließende Tür
BFH	Brünnenhöhle		Stahlböden	dsd	dicht- und selbstschließende Tür
FFH	Feuertürflügel		Stahlböden	rs	Rauchschutztür
G	Geländer		Stahlböden-Festgelag.	rd	rauchdicht und selbstschließende Tür
GK	Gipskarton		unverbleibend	rs	rauchhermende Brandschutz (R60)
H	Hölle		Dämmende Mineralwolle	hd	hochfeuerhemmende Brandschutz (T30)
KS	Kalksandstein		Dämmende EPS	FSA	Feststehanlage
MW	Mauerkern		Trockenbauwand	PTS	Feuertürschwellen
OK	Ölkante			PIF	Pank in Rauchschutztür
RB	Rahmen			PwF	ausgehende Feuerluckung
RD	Rundhülle				
RFB	Richtbohlen				
SB	Stahlböden				
T	Trennwand				
ü	über				
U	Unterflur				
UD	Unterflurkante				
UK	Unkante				
B	Brennen				

	Brennrand - feuerbeständige Tür
	Brenn - Beanspruchung (B = m / REI 90-M)
	Wärde nachgebende Trennwand
	Brenn tragend Brandwand
	Wand feuerbeständig (B = / EI oder REI 90)
	Wand feuerbeständig (B = / EI oder REI 30)

UZ	Unterzug		
AK UD	Akustik-Unterdecke, abgehängte, Bekämpfung mit 1x12,5 mm GK-Platte mit Rundschönung, geschlossener Randstreifen, mit Dämmung		
GK UD	Gipskarton-Unterdecke, abgehängte, Bekämpfung mit 1/2 25 mm GK-Platte		
DURCHBRÜCHE			
Ausführung durch Hausanschlusswerke (nur zur Information)	Ausführung durch Rohbau / Treibebau		
		WG - Wanddurchbruch (Breite/Höhe bzw. Durchmesser) KB - Korböffnung (Durchmesser)	L - Lüftung H - Heizung
		WS - Wandtisch (Breite/Höhe/Tiefe) DO - Deckendurchbruch (Breite/Länge bzw. Durchmesser)	TW - Treikammer AW - Abwasser
		DS - Deckenschicht (Breite/Länge bzw. Durchmesser/Tiefe) BD - Bodenschicht (Breite/Länge bzw. Durchmesser)	ELT - Elektro GLT - Grundleitung
		BS - Bodenschicht (Breite/Länge/Tiefe bzw. Durchmesser/Tiefe)	

Plan gilt nur in Verbindung mit den Ausführungsunterlagen der Fachplaner und der Werkplanung der AN Fachraumausstattung.
Sämtliche Maße sind vom Unternehmer eigenverantwortlich am Bau zu prüfen. Bei Unstimmigkeiten ist die Bauüberwachung sofort zu informieren.
Tür- und Brüstungshöhen beziehen sich auf OK Fertigfußboden und sind als Rohbaumaße angegeben.

Höhenbezug $\pm 0,00 = \text{OK FFB EG} = 128,00 \text{ m (DHHN 2016)}$

Index	Änderungen/ Inhalt	Datum	Gez.
Plancodierung	300_A_H6_A2_1403_Grundriss 2.Obergeschoss Ausbau Kubus		

Bauvorhaben	300 Bildungscampus Naumburg
-------------	--------------------------------

Anschrift	Dr. Wilhelm-Kniest-Straße 1, 06618 Naumburg
Kataster	Gemarkung Naumburg, Flur/Eckstück 2/1716 und 2/1502

Übersichtsplan	
----------------	---

			
Bauherr		Name	Unterschrift

Burgenlandkreis
Schönburger Straße 41
06519, Magdeburg

06016 Neesenburg
Tel.: 03445 73 21 00
Fax: 03445 73 21 02
bauamt@blk.de

Nutzer	Albert-Schweitzer-Sekundarschule Pestalozzischule (Förderschule Lernen)	Name	Unterschrift
--------	--	------	--------------

	Kreisssportbund Burgenland e.V. Berufsbildende Schulen Burgenlandkreis		
Entwurfverfasser	 nitschke + kollegen	Name	Unterschrift

Belvederer Allee 8
99425 Weimar
tel. 03643 83 62 0

	fax 03643 83 62 23 bueero@mitschke-kollegen.de		
Fachplaner	Tragwerksplanung Leonhardt, Andt und Partner, Beratende Ingenieure VBI AG, Erfurt		

HLS-Planung			
Planungsgruppe M+M AG, Naumburg			
ELT-Planung			
Planungsgruppe M+M AG, Naumburg			

Marktungsgruppe III + M A 6, Naumburg		
Berndtschütz nitschke + kollegen architekten gmbh, Weimar		
Außenanlage		

	Ahner Landschaftsarchitektur, Königs-Wusterhausen		
	Raumakustik/ Schallschutz BBS Ingenieurbüro Uwe Gronau, Weimar		
Plan		Planentwurf	

Grundriss 2.Obergeschoss	Bl. 1189 x 841
Ausbau Kubus A2	Maßstab 1:50
	Thema

		Prüfung 04.03.2026
Phase	H5 Ausführungsplanung	Index

Bearbeiter	S.Kästner, E.Tischendorf	Plannummer	300_A_H6_A2_1403
------------	--------------------------	------------	------------------