


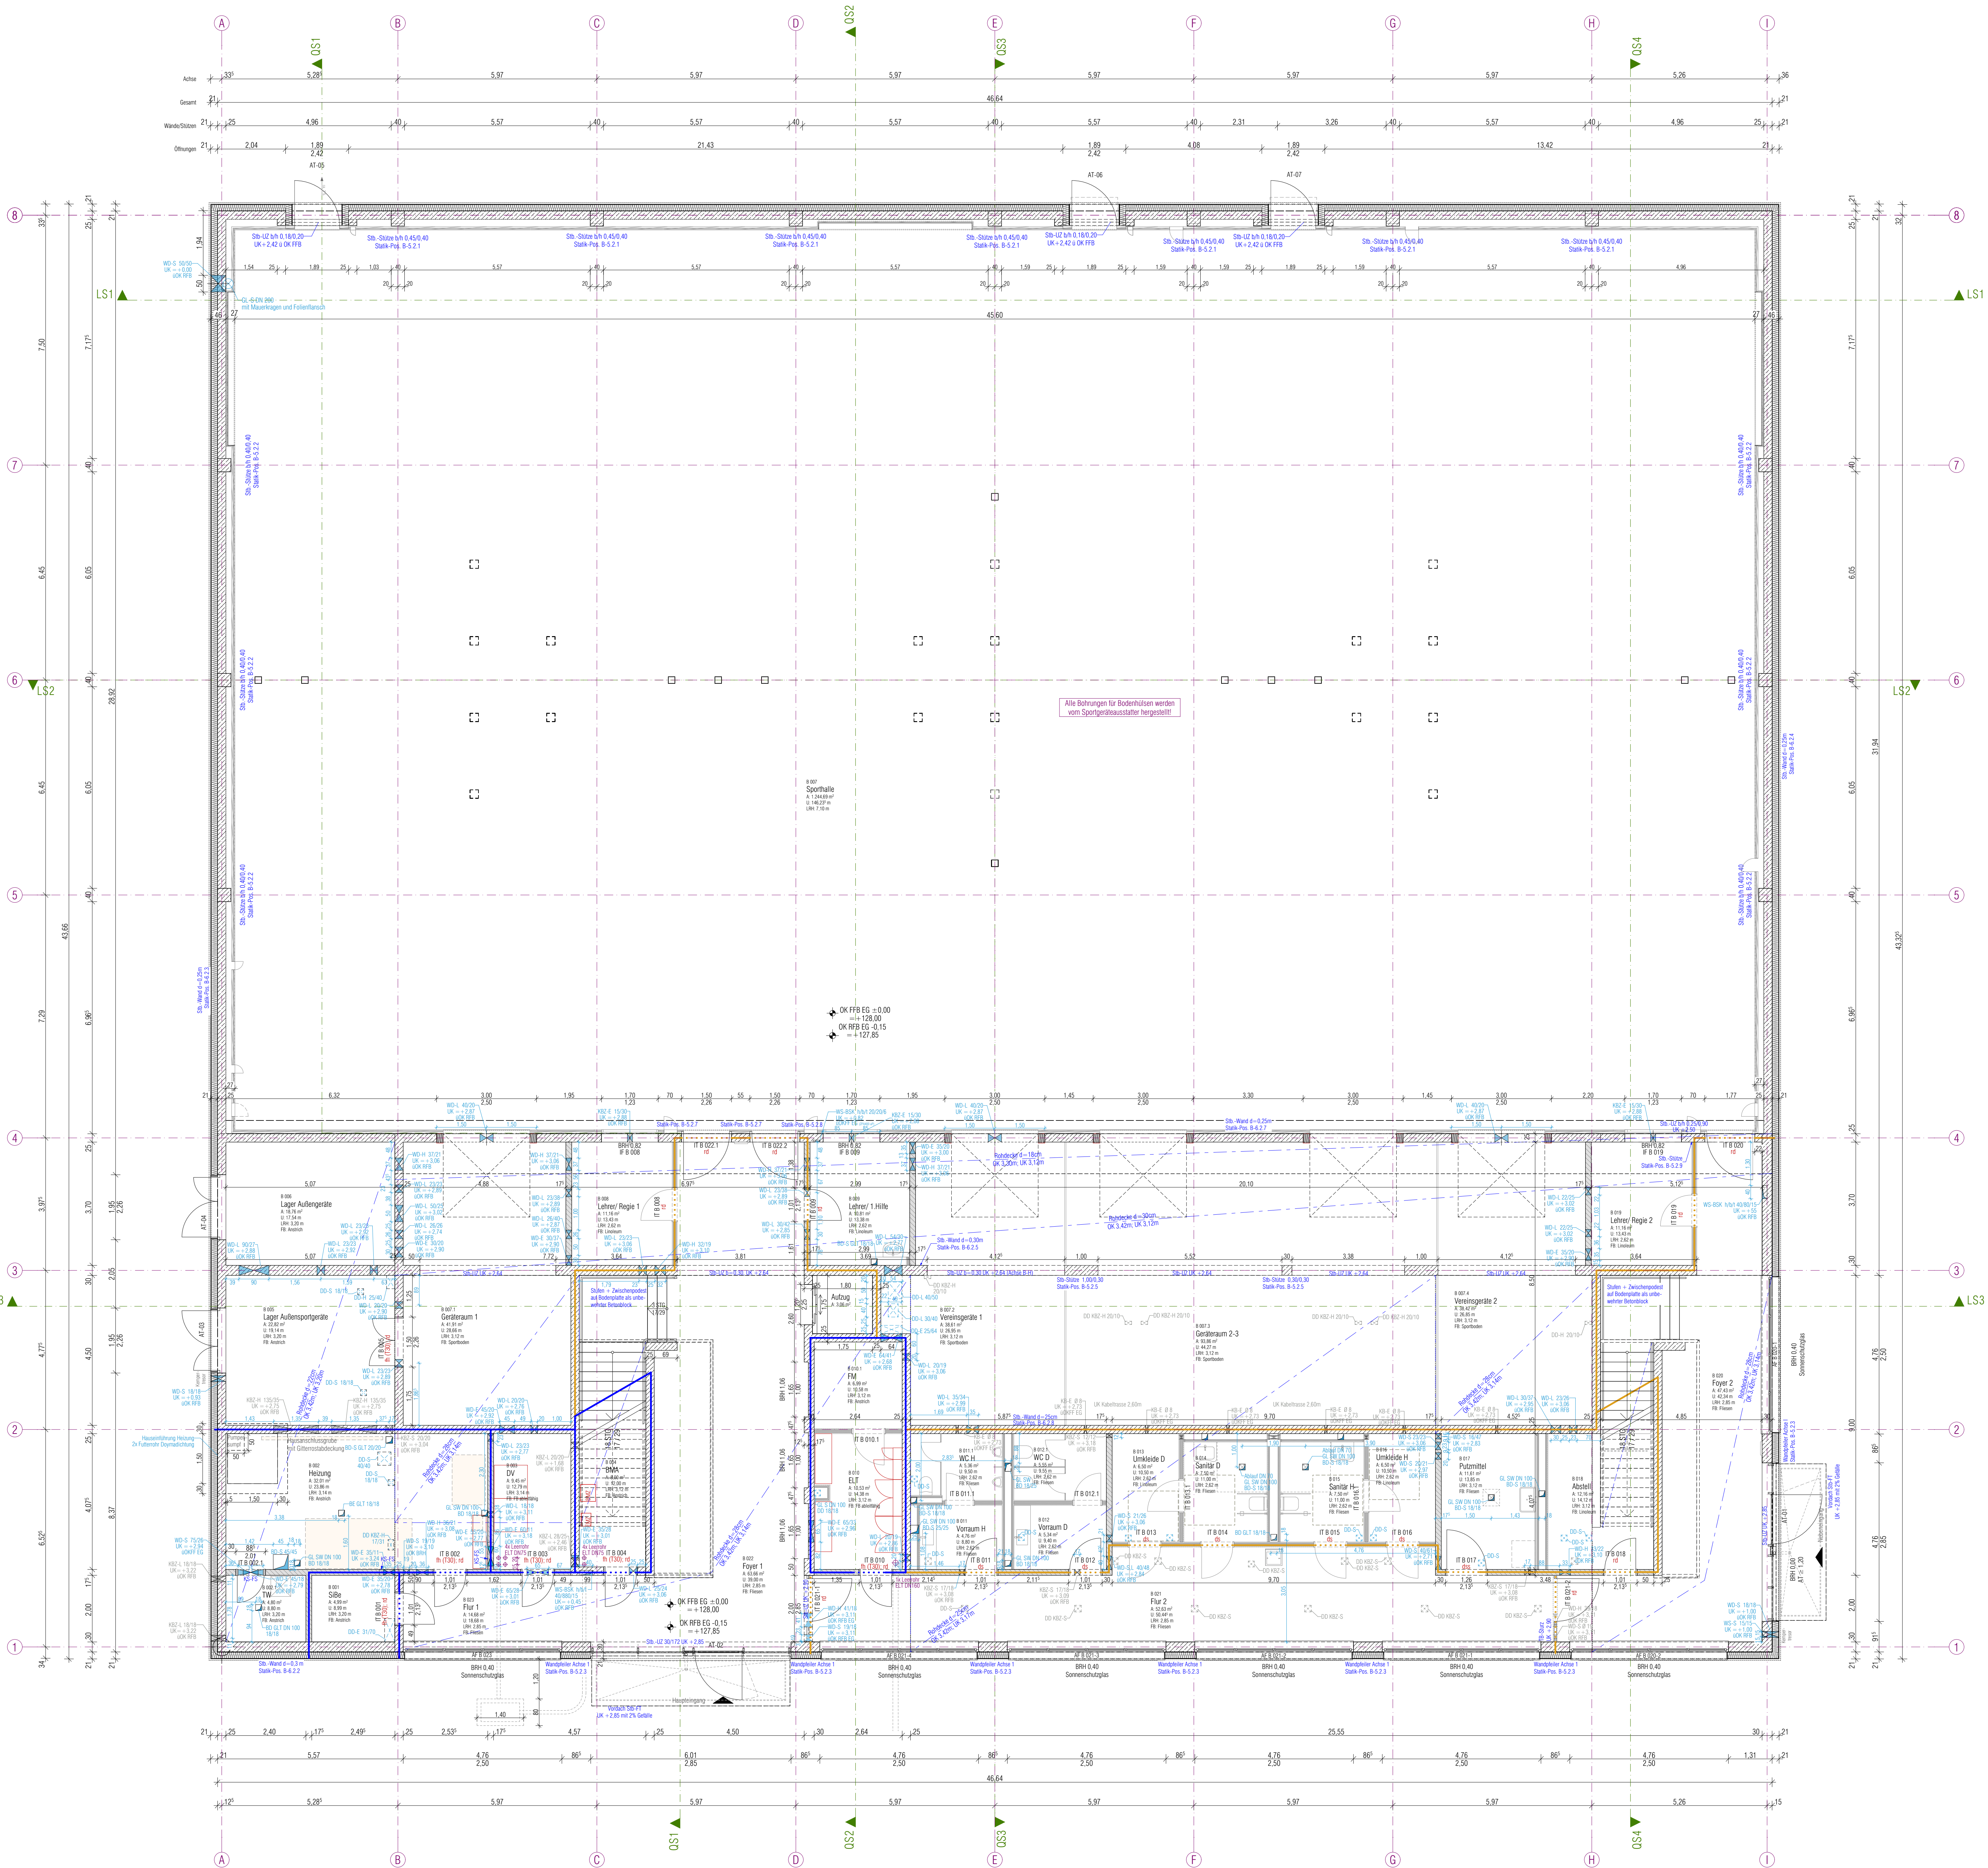

Legende	Brandschutzanforderungen	Türanforderung, auch in Kombination
KS-Mauerwerk	Wand fr (F30)	d dichtschießende Tür
Stahlbeton	Wand fr (F30)	ds dicht- und selbstschließende Tür
Stahlbeton-WU	BAA Taster Brandmeldeanlage	rs rauchschützende Brandschutz (T30)
Stahlbeton-Fertigteil	HAA Taster Hausalarmanlage	h selbstschließend
unbewehrter Beton	HWA Taster Rauchabzug	hf hochschützende Brandschutz (T30)
WDVS / Dämmschicht	HWA Taster Rauchabdeckung	FSA Feststellanlage
Trockenbauwand		FTS Freilaufschließer
verdeckte Kante		PnF Panik in Fluchtrichtung
Unterzüge / Stütze		PnF Panik entgegen Fluchtrichtung

Abkürzungen	Abkürzungen	Abkürzungen
AB Ausbau	MW Mauerwerk	NBA natürl. Rauchableitung
B Breite	NBA natürl. Rauchableitung	OK Oberkante
BP Bodenplatte	NBA natürl. Rauchableitung	RB Rohbau
BRH Brüstungsbühne	NBA natürl. Rauchableitung	RD Rohdecke
BS Brandschutz	NBA natürl. Rauchableitung	RFB Rohfußboden
DD Dachdecke	NBA natürl. Rauchableitung	RFB Rohfußboden
F Fundament	NBA natürl. Rauchableitung	RFB Rohfußboden
FFB Fertigfußboden	NBA natürl. Rauchableitung	RFB Rohfußboden
FBE Fußbodenbelag	NBA natürl. Rauchableitung	RFB Rohfußboden
FDE Flächendeckelung	NBA natürl. Rauchableitung	RFB Rohfußboden
FR Fallrohr	NBA natürl. Rauchableitung	RFB Rohfußboden
FT Fertigteil	NBA natürl. Rauchableitung	RFB Rohfußboden
G Gelände	NBA natürl. Rauchableitung	RFB Rohfußboden
GA Grundrissanschluss	NBA natürl. Rauchableitung	RFB Rohfußboden
GK Gipskarton	NBA natürl. Rauchableitung	RFB Rohfußboden
H Höhe	NBA natürl. Rauchableitung	RFB Rohfußboden
KS Kalksandstein	NBA natürl. Rauchableitung	RFB Rohfußboden
KS-FS Kalksandstein-Flachstuhl	NBA natürl. Rauchableitung	RFB Rohfußboden

Durchbrüche	Ausführung durch	Ausführung durch
KB - Kernbohrung (Durchmesser)	WD - Wandschlitze (Breite/Höhe bzw. Durchmesser)	KBZ - Wanddurchbruch als Kernbohrung (Durchmesser)
WS - Wandschlitze (Breite/Höhe/Tiefe)	DD - Deckendurchbruch (Breite/Länge bzw. Durchmesser)	
DD - Deckendurchbruch (Breite/Länge bzw. Durchmesser)	OS - Deckenschlitz (Breite/Länge/Tiefe bzw. Durchmesser/Tiefe)	
BD - Bodendurchbruch (Breite/Länge bzw. Durchmesser)	BS - Bodenschlitz (Breite/Länge/Tiefe bzw. Durchmesser/Tiefe)	

Plan gilt nur in Verbindung mit den Ausführungsunterlagen der Fachpläne.
Sämtliche Maße sind vom Unternehmer eigenverantwortlich am Bau zu prüfen. Bei Unstimmigkeiten ist die Bauleitung sofort zu informieren.
Tür- und Brüstungshöhen beziehen sich auf OK Fertigfußboden und sind als Rohbaumaße angegeben.

Höhenbezug	± 0.00 = OK FFB EG = 128.00 (DHN 2016)	
Index	Änderungen / Inhalt	Datum
Revisionsnummer	300_A_H6_B_1301_Grundriss Edgeschoss	Gez.

Bestand	300 Schulcampus Naumburg		
Ansicht	Dr. Wilhelm-Kriest-Straße, 06618 Naumburg		
Kaution	Gemarkung Naumburg, Flurstück 3/1716, 3/992		
Darstellung			
Bauherr	Burgienlandkreis	Name	Unterschrift
Nutzer	Albert-Schweitzer-Sekundarschule Pestalozzschule (Förderschule Lernen) Kreissportbund Burgienland e.V. Berufshilfsschule Burgienlandkreis	Name	Unterschrift
Entwurfsskizze		Name	Unterschrift
Fachplaner	Leonhard, Andis und Partner, Beratende Ingenieure VBI AG, Erfurt		
Fachplaner	H.S. Planung Planungsgruppe M + M AG, Naumburg E.T. Planung Planungsgruppe M + M AG, Naumburg Beratung nitschke + kollegen architekten gmbh, Weimar		
Plan	Grundriss Edgeschoss	Plangröße AD 1189 x 841 Maßstab 1:75 Datum 12.11.2024	
Plan	H6 Vorbereitung der Vergabe	Index	
Bezeichnet	S. Kästner, C. Spiegel	Plannummer 300_A_H6_B_1301	