


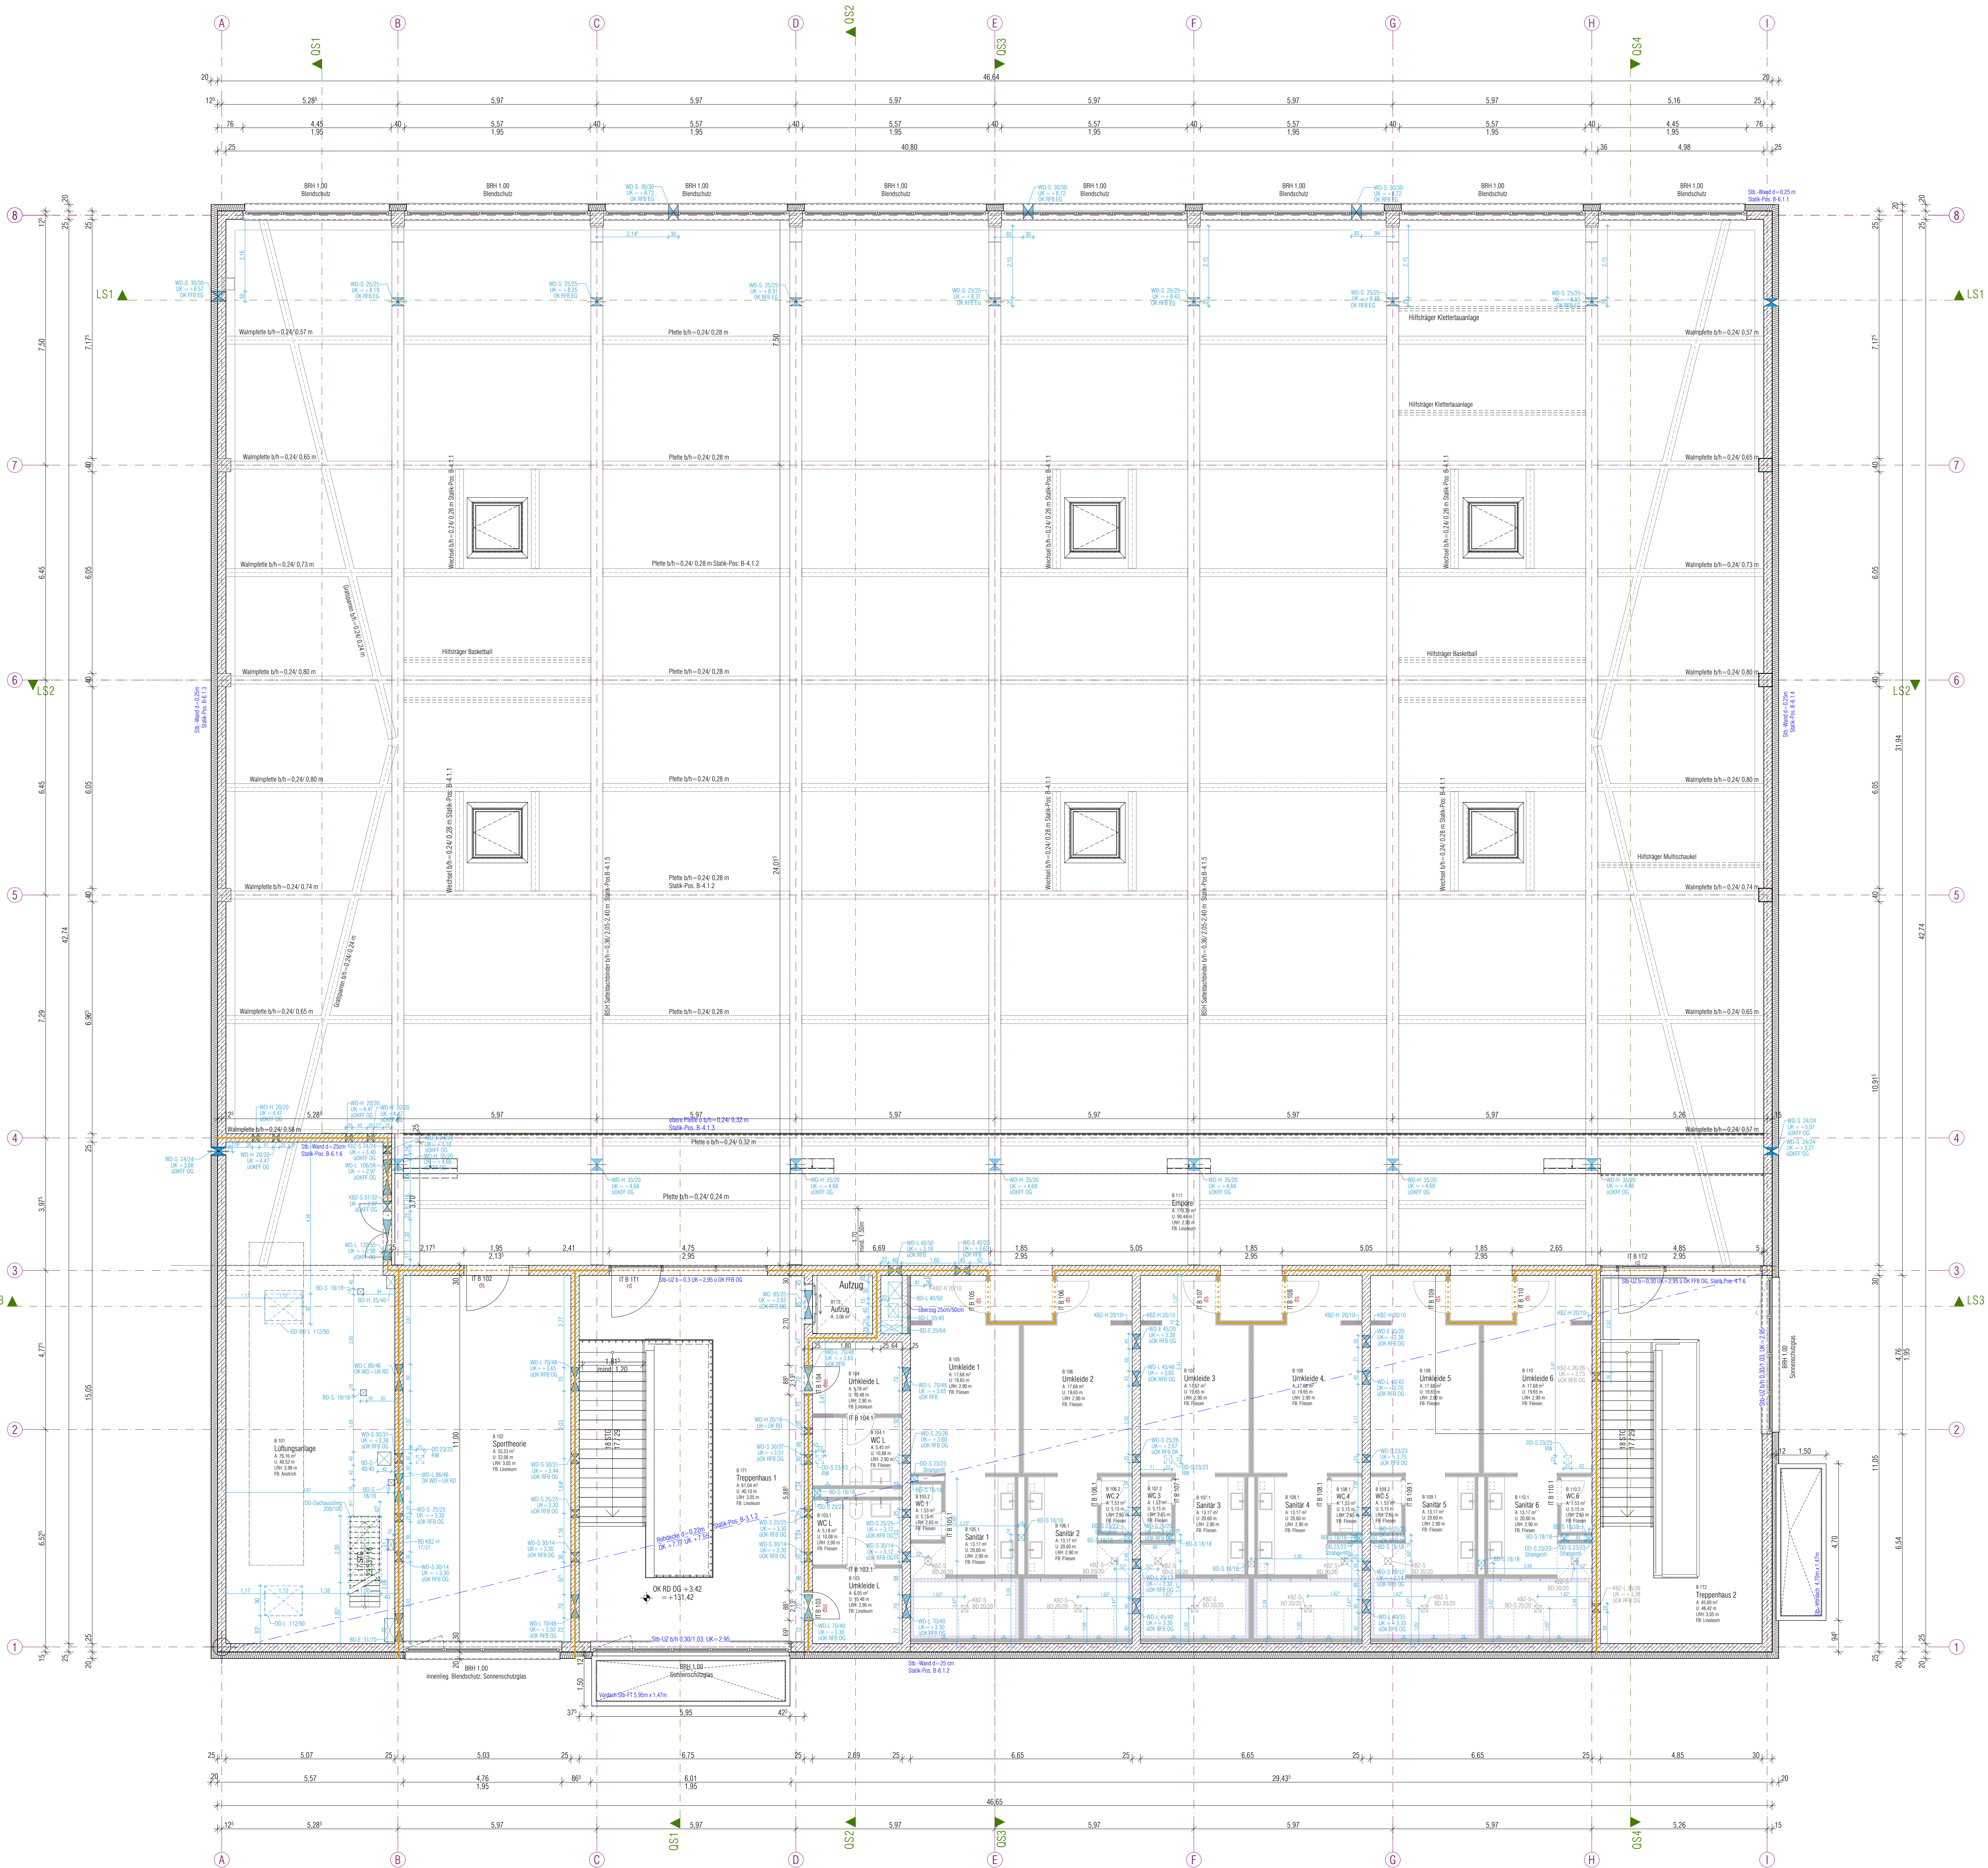

Legende	Brandschutzanforderungen	Türanforderung, auch in Kombination
KS-Mauerwerk	Wand f1 (F30)	d dichtschiebende Tür
Stahlbeton	Wand f2 (F30)	ds dicht- und selbstschließende Tür
Stahlbeton-WU	BAA Taster Brandmelderanlage	rs Rauchschutzhür (RS)
Stahlbeton-Fertigteil	HAA Taster Hausalarmanlage	rh rauchhemmende Brandschutzhür (T30)
unbewehrter Beton	HWA Taster Rauchabzug	h selbstschließend
WDVS / Dämmschicht	HWA Taster Rauchabhebung	hF hochfeuerhemmende Brandschutzhür (T30)
Trockenbauwand		FSA Feststellanlage
verdeckte Kante		FTS Freilaufschutzhür
Unterzüge / Stütze		PFK Park in Fluchtrichtung
		PFK Park entgegen Fluchtrichtung

Abkürzungen	Abkürzungen	Abkürzungen
AB Ausbau	AB Ausbau	MW Mauerwerk
B Breite	B Breite	NRA natürlicher Rauchabhebung
BP Bodenplatte	BP Bodenplatte	OK Oberkante
BRH Brüstungshöhe	BRH Brüstungshöhe	RB Rohbau
BS Brandschutz	BS Brandschutz	RD Rohdecke
DD Dachdecke	DD Dachdecke	RF Rohfußboden
F Fundament	F Fundament	RA Raumhöhe
FFB Fertigfußboden	FFB Fertigfußboden	RWA Rauch-Wärme-Abzug
FBE Fußbodenbelag	FBE Fußbodenbelag	SB Stahlbeton
FDE Flächendeckelung	FDE Flächendeckelung	TB Treppenbau
FR Fallrohr	FR Fallrohr	U Raumumlauf
FT Fertigteil	FT Fertigteil	U unter
G Gebäude	G Gebäude	UD Unterdache
GA Grundrissanschluss	GA Grundrissanschluss	UK Unterkante
GP Gipskarton	GP Gipskarton	UZ Überzug
H Höhe	H Höhe	
KS Kalksandstein	KS Kalksandstein	
KS-FS Kalksandstein-Flachstütze	KS-FS Kalksandstein-Flachstütze	

Durchbrüche	Ausführung durch	Ausführung durch
KB - Kernbohrung	WD - Wanddurchbruch (Breite/Höhe bzw. Durchmesser)	KBZ - Wanddurchbruch als Kernbohrung (Durchmesser)
WS - Wandschlitze	DO - Deckendurchbruch (Breite/Länge bzw. Durchmesser/Tiefe)	
OS - Deckenschlitze	BD - Bodendurchbruch (Breite/Länge bzw. Durchmesser/Tiefe)	
BS - Bodenschlitze	BS - Bodenschlitze (Breite/Länge/Tiefe bzw. Durchmesser/Tiefe)	
		E Elektro
		H Heizung
		L Lüftung
		S Sanitär

Plan gilt nur in Verbindung mit den Ausführungsunterlagen der Fachpläne.
Sämtliche Maße sind vom Unternehmer eigenverantwortlich am Bau zu prüfen. Bei Unstimmigkeiten ist die Bauleitung sofort zu informieren.
Tür- und Brüstungshöhen beziehen sich auf OK Fertigfußboden und sind als Rohbaumaße angegeben.

Höhenbezug	± 0.00 = OK FFB EG = 128.00 (DHN 2016)	
Index	Änderungen / Inhalt	Datum
Reisezeichnung	300_A_H6_B_1302_Grundriss Obergeschoss	Gez.

Benutzer	300 Schulcampus Naumburg	
Ansicht	Dr. Wilhelm-Kiesel-Straße, 06618 Naumburg	
Kaution	Gemarkung Naumburg, Flurstück 3/1716, 3/992	
Darstellung		

Bauherr	Burgendankkreis	Name	Unterschrift
	Schönburger Straße 41 06618 Naumburg Tel.: 03645 73 21 00 Fax: 03645 73 21 02 baum@bdk.de		

Nutzer	Albert-Schweitzer-Sekundarschule Pestalozzschule (Förderschule Lernen) Kreissportbund Burgendank e.V. Berufsbildende Schulen Burgendankkreis	Name	Unterschrift
--------	---	------	--------------

Entwurfsteller	 nitschke + kollegen architekten gmbh	Name	Unterschrift
	Börsener Allee 8 99423 Weimar Tel.: 03643 83 62 0 Fax: 03643 83 62 23 nitschke@nitschke-kollegen.de		

Fachplaner	Tiefenplanung Leonhard, Andis und Partner, Beratende Ingenieure VBI AG, Erfurt		
Fachplaner	H.S. Planung Planungsgruppe M + M AG, Naumburg E.S. Planung Planungsgruppe M + M AG, Naumburg Beratung nitschke + kollegen architekten gmbh, Weimar		
	Außenanlage Almer Landschaftsarchitektur, König-Wusterhausen Baumwelt Schöndorf BBS Ingenieurbüro Uwe Gronau, Weimar		

Plan	Grundriss Obergeschoss	Plangröße A0 1189 x 841 Maßstab 1:75 Datum 12.11.2024
Plan	H6 Vorbereitung der Vergabe	Index
Bezeichnet	S. Käther, C. Spiegel	Plannummer 300_A_H6_B_1302