


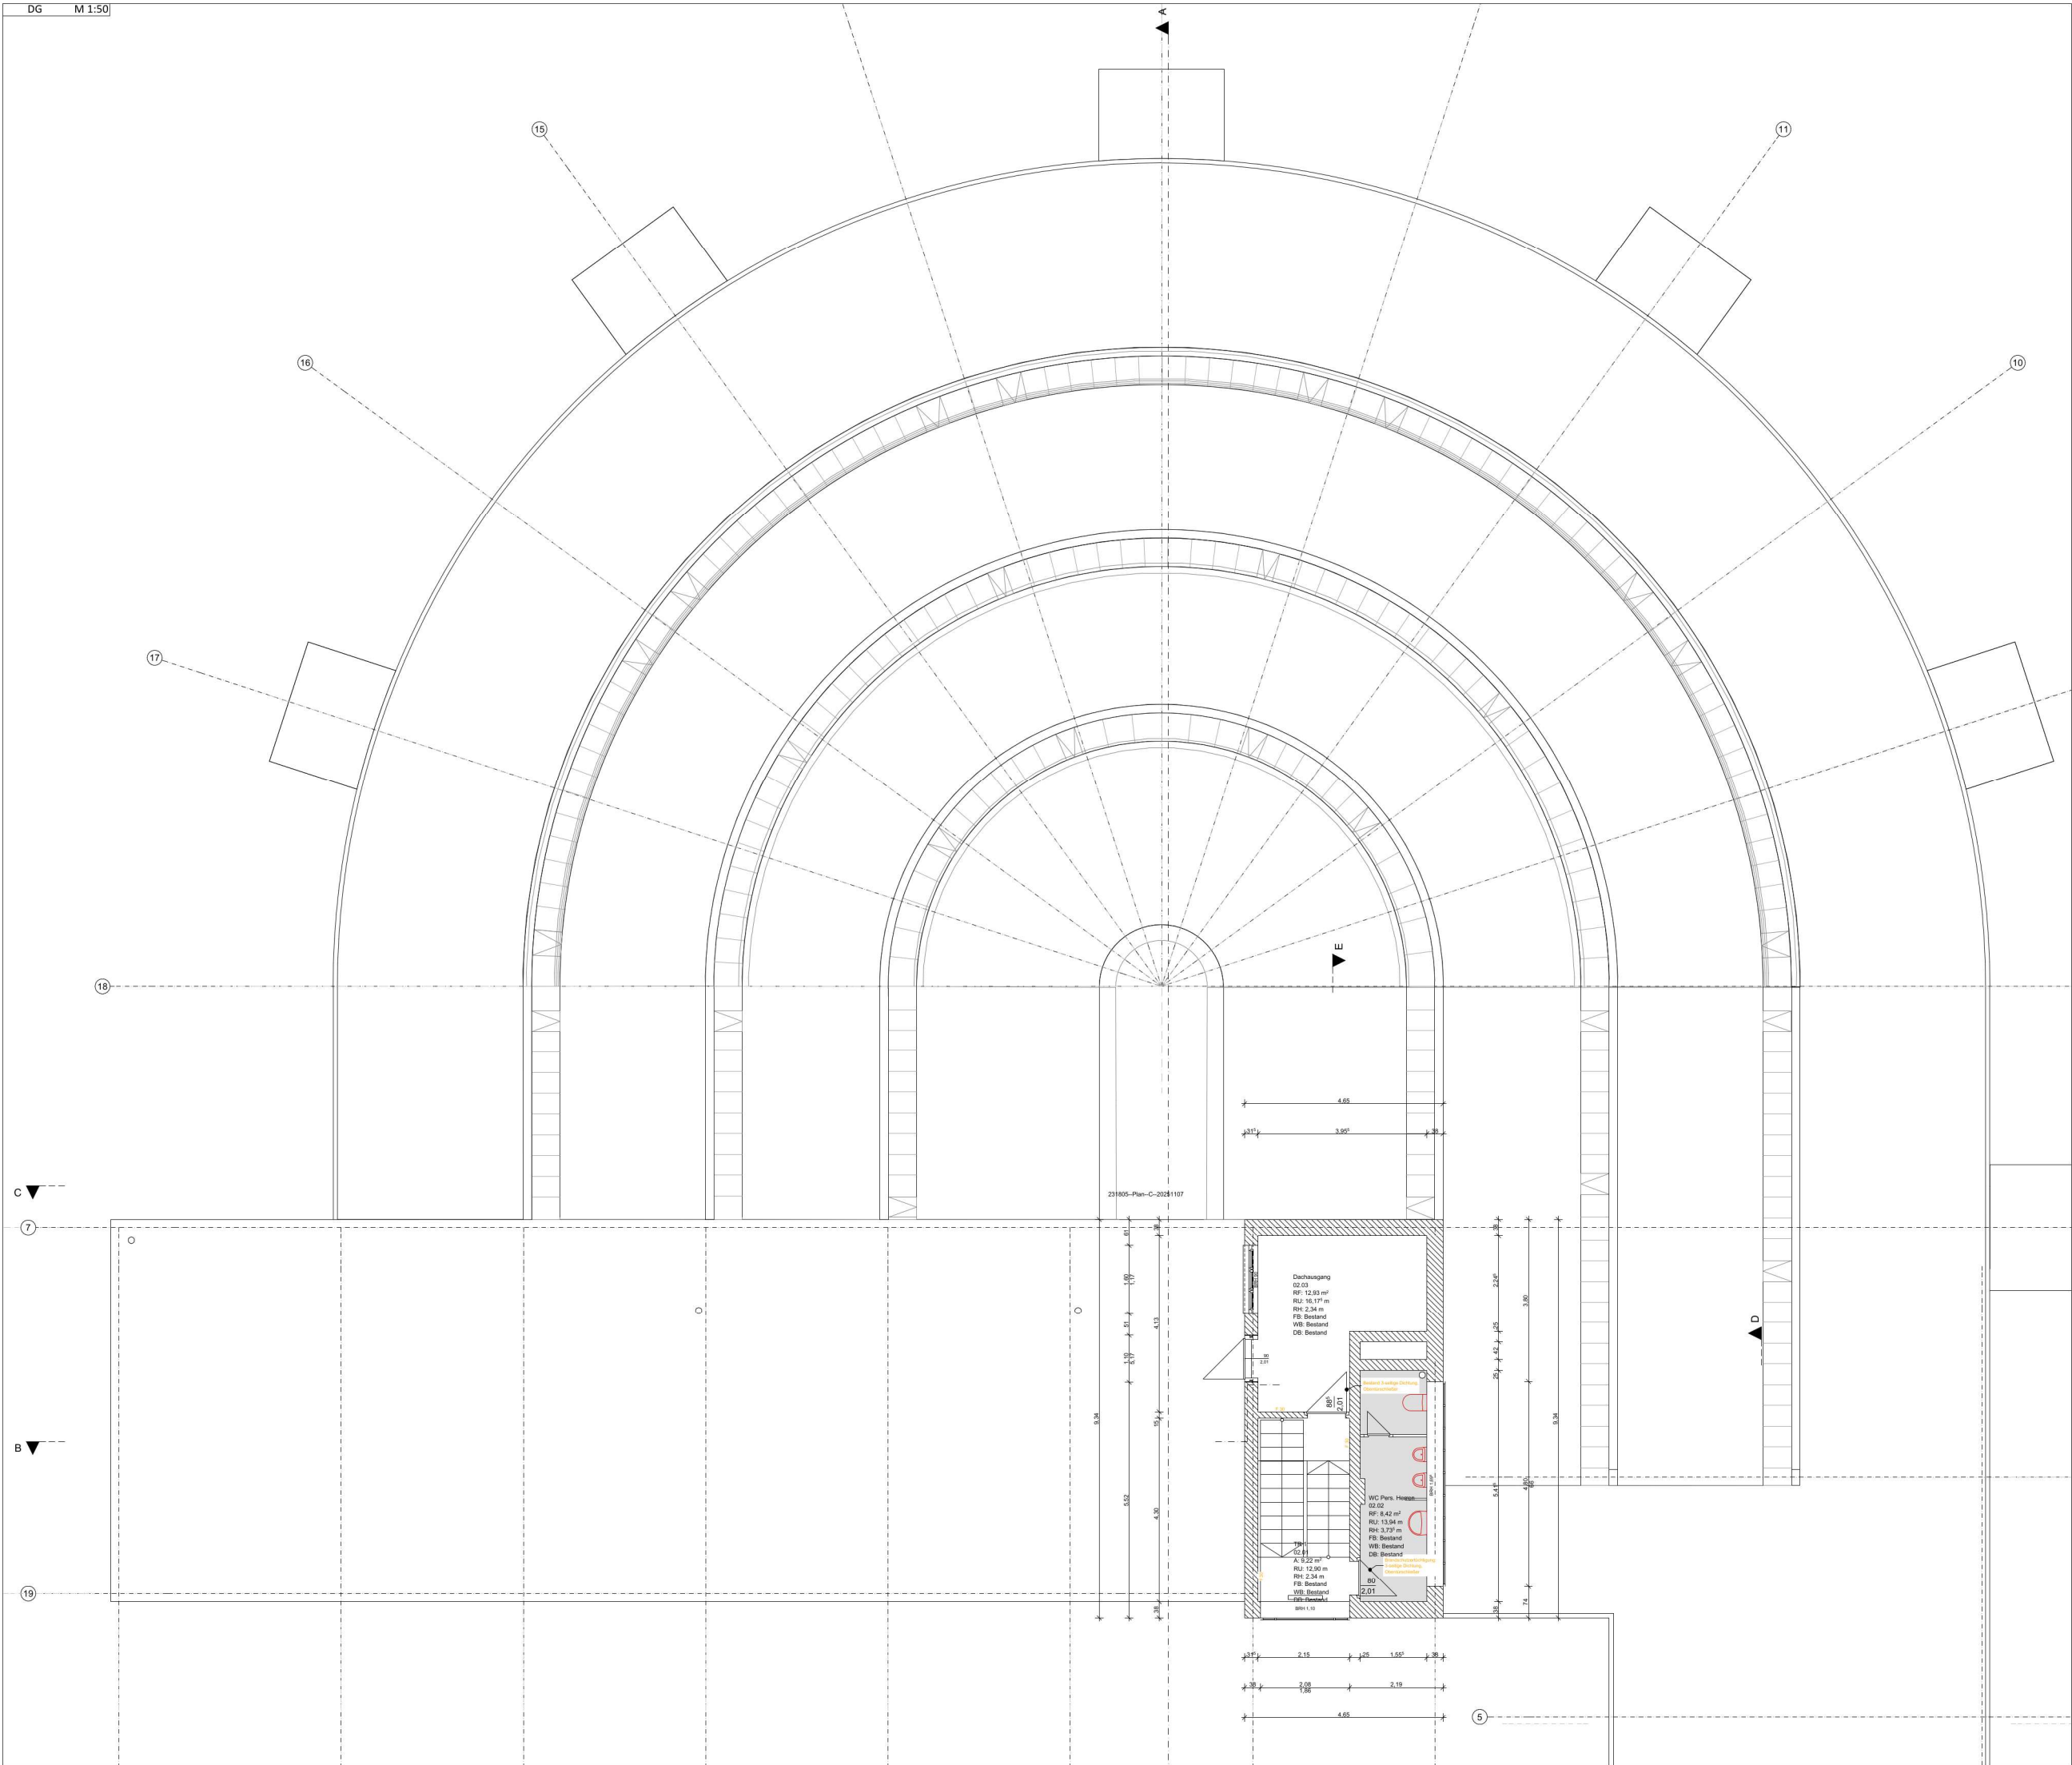

Legende:


	Stahlbeton (StB)
	Hochlochziegel (HLZ)
	Kalksandstein (KS)
	Porenbeton (PE)
	Dämmung
	Trockenbau
	Wanddurchbruch (WD)
	Wandschlitz (WS)
	Deckendurchbruch (DD)

-----	Kanten unter bzw. hinter der Schrittlenebene
-----	Kanten über bzw. vor der Schrittlenebene
- - - 1m -	1 bzw. 2m-Linie
- - UHD -	Unterhandgedecke
- - UZ/ÜZ -	Unter-/ Überzug
- RW -	Regenwasserleitung
- SW -	Schmutzwasserleitung
- MW -	Mischwasserleitung
- TW -	Trinkwasserleitung
- GAS -	Gasleitung
- MW -	Elektroninstallationsteilung
- TEL -	Telekommunikationsteilung


Raumstempel:

Raumnummer
Raumname/-nutzung
Fläche
Raumumfang
Raumhöhe
Bodenbelag

Fenster:

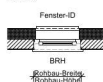

Tür:

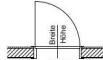

Robbau-Breitel

Abkürzungen:

FFB - Fertigfußboden
RFB - Rohfußboden
OK - Oberkante
UK - Unterkante
NNH - Normalhöhennull
STG - Steigung
BRH - Brüstungshöhe
RH - Raumhöhe
RU - Raumbumfang
S - Schwelle
DN - Dachneigung

Hinweise:

- Siehe auch Objektbeschreibung, Details, Statik, Bodengutachten, Baugrunderkundung und Baugenehmigung!
- Alle Maße und Höhen sind vom Unternehmer vor Arbeitsbeginn vor Ort zu prüfen!
- Alle Höhen mit Messrisß abgleichen, bei Abweichungen Bauleitung informieren!
- Höhenlage der Schächte und Leitungen vor Kanalverlegung abgleichen!
- Alle Maße sind Rohbaummaße, wenn nicht anders angegeben!
- Türeigenschaften siehe Türliste!
- Bei Anschluss Gipswandbauplatte oder Trockenbauwände a. Mauerwerk Putzträger berücksichtigen!
- Bei Abichtungen Außenleben abruben und Innenleben m. Hohlkehle ausführen!

Index	Datum	Mia	Bemerkung
A	24.11.2025	Akk	Anpassungen Türen gem. Brandschutzkonzept
B	30.01.2026	SKA, ABA	Anpassung Brandschutzanforderungen gem. Fortschreibung BSK
C	12.05.2026	SKA, ABA	Grundrissanpassungen, Detaillierung Raumstempel

Projekt: Historisches Arbeitsamt Dessau
August-Bebel-Platz 16 in 06842 Dessau-Roßlau

Bauherr: Bundesagentur für Arbeit (BA)
vertr.d. BA-Geb.-Bau und Immo.-Management GmbH
Lina-Ammon-Straße 9 in 90471 Nürnberg

Betrifft: Ausführungsplanung Abbruch - Neubau
Grundriss DG

Projekt-Nr. 2318	Maßstab 1:50	Datum 12.05.2026	Plan-Nr.
Freigabe Bauherr:		Freigabe Architekt:	Plan05 Index C