
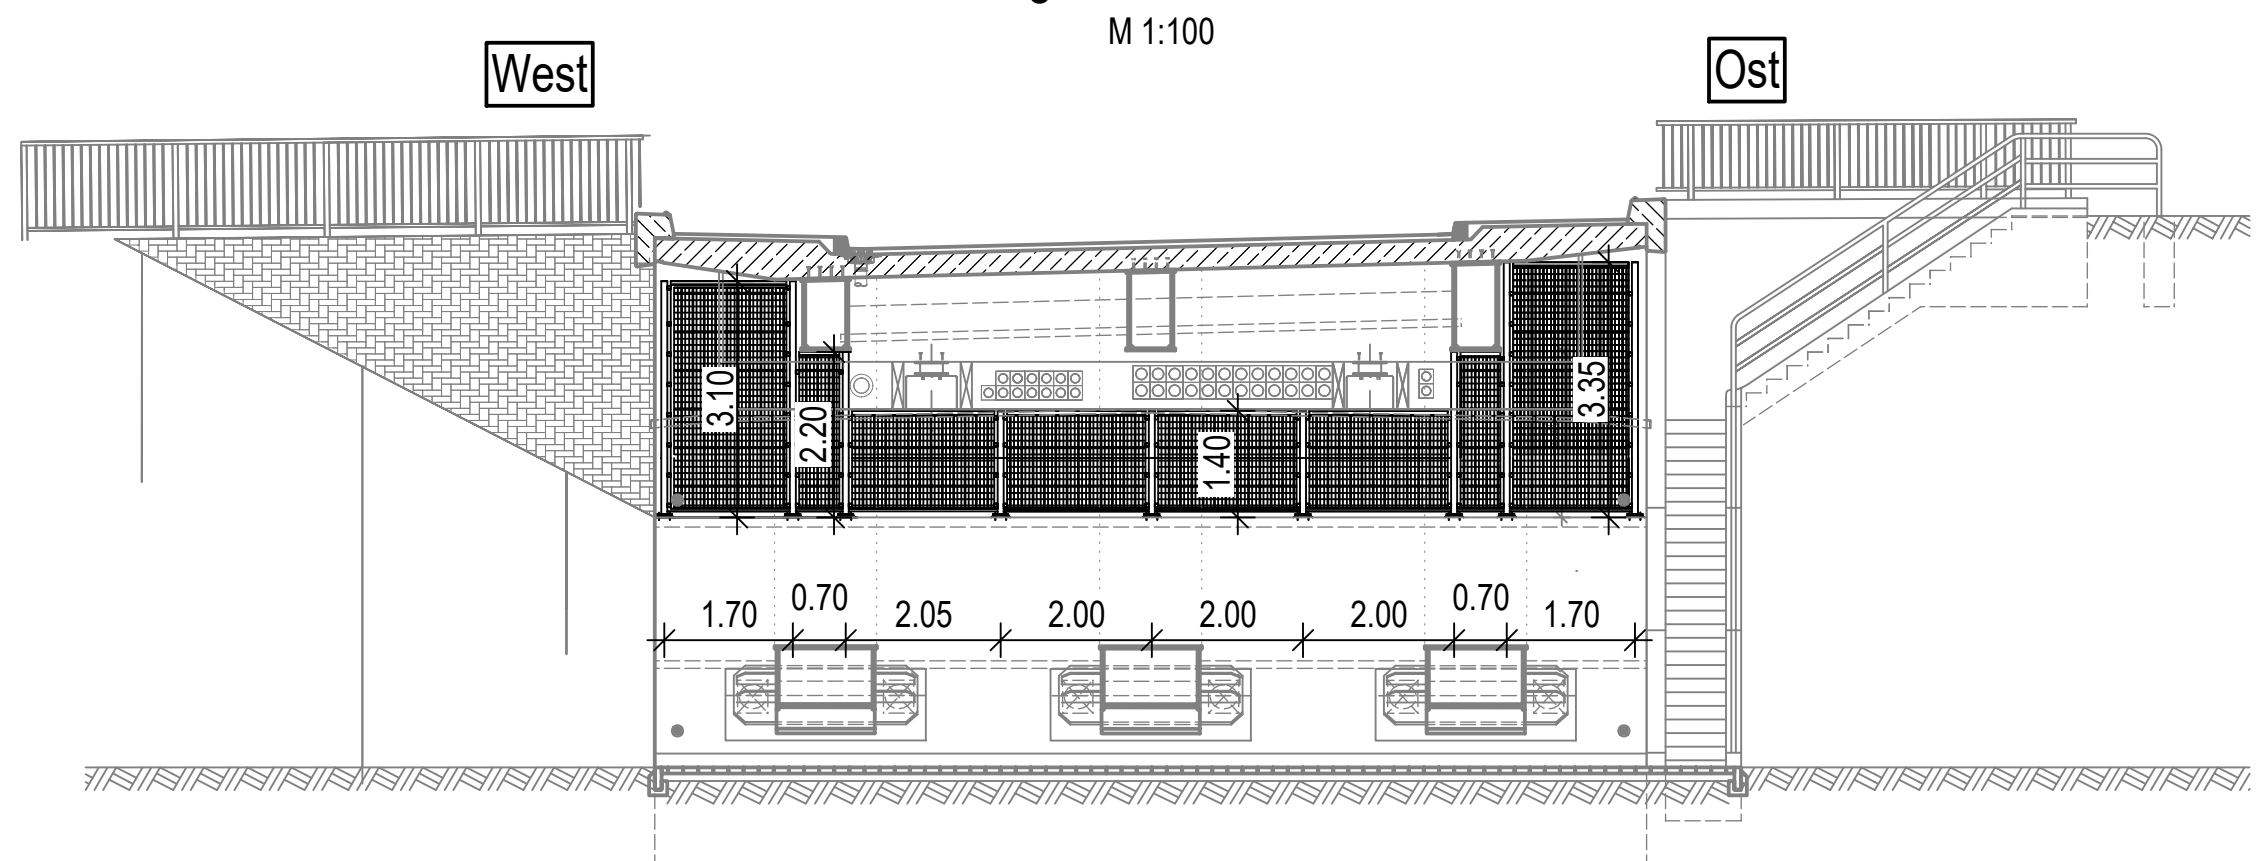
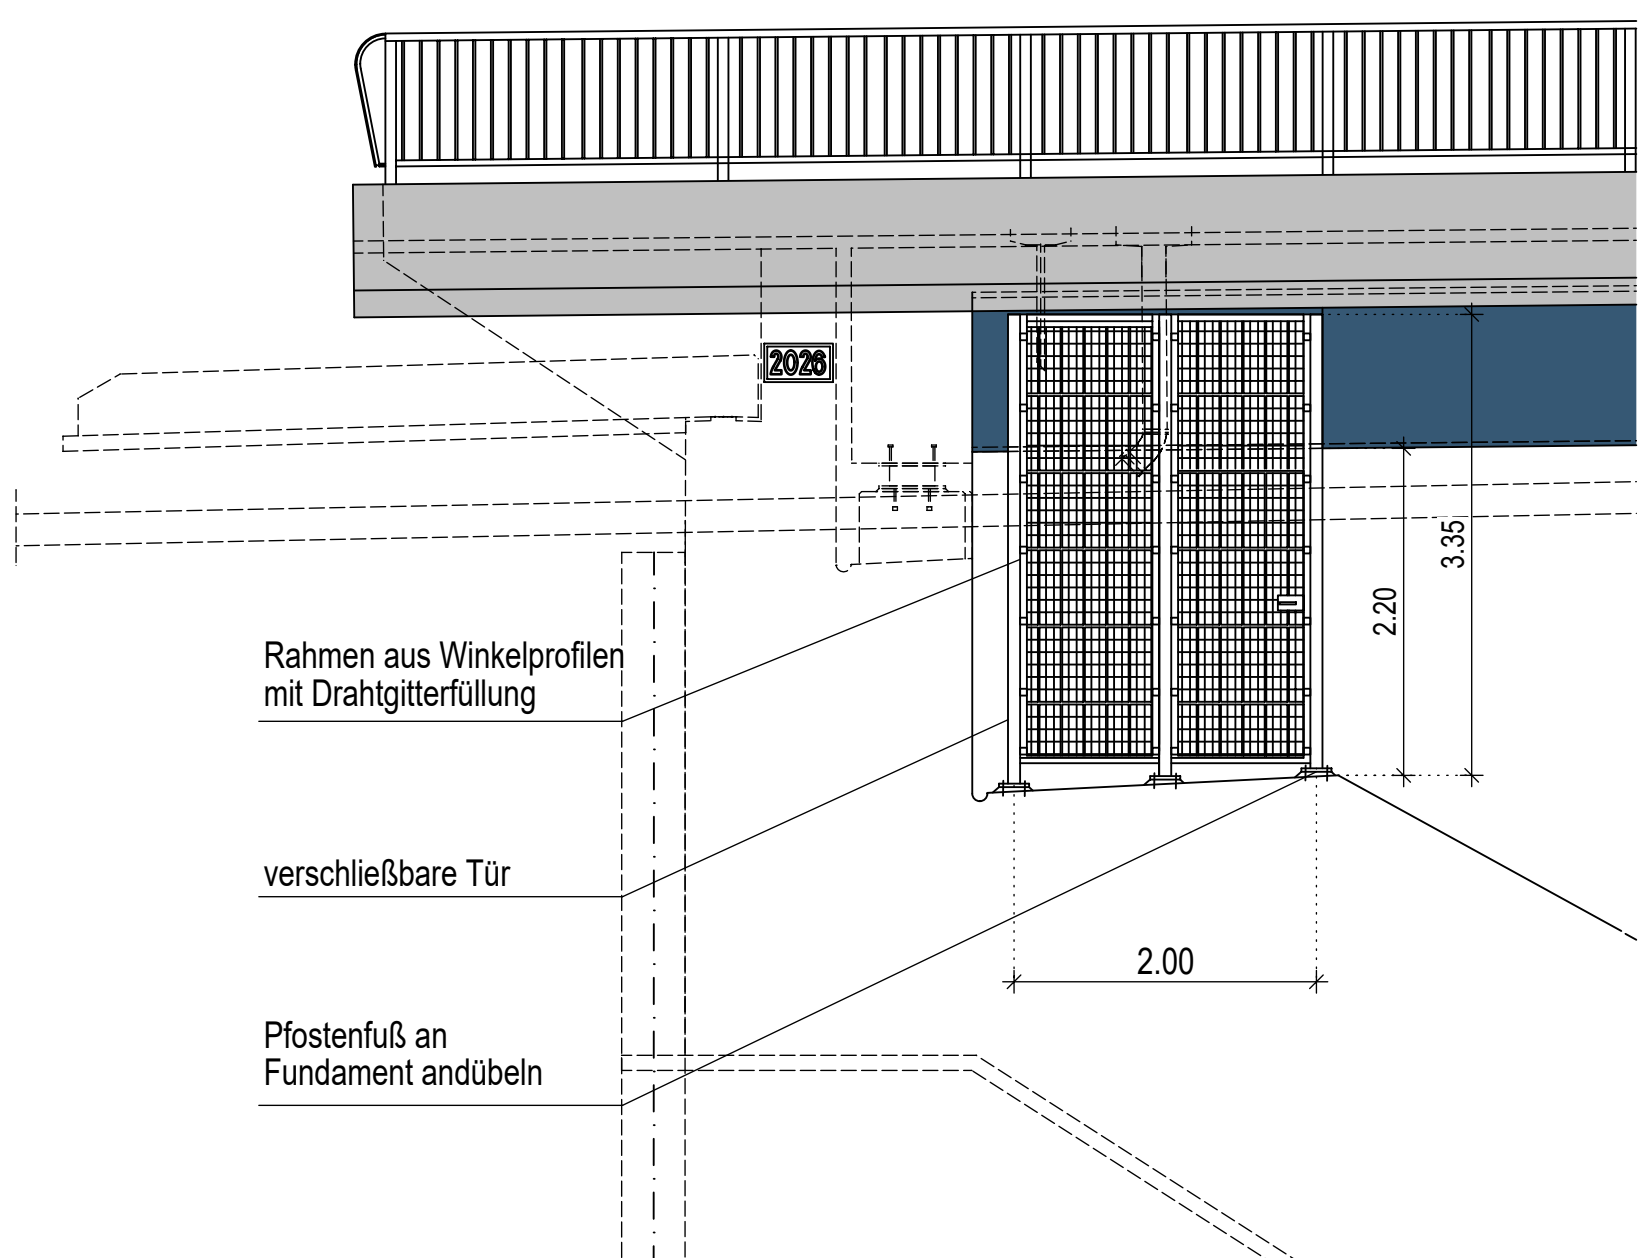
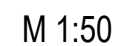
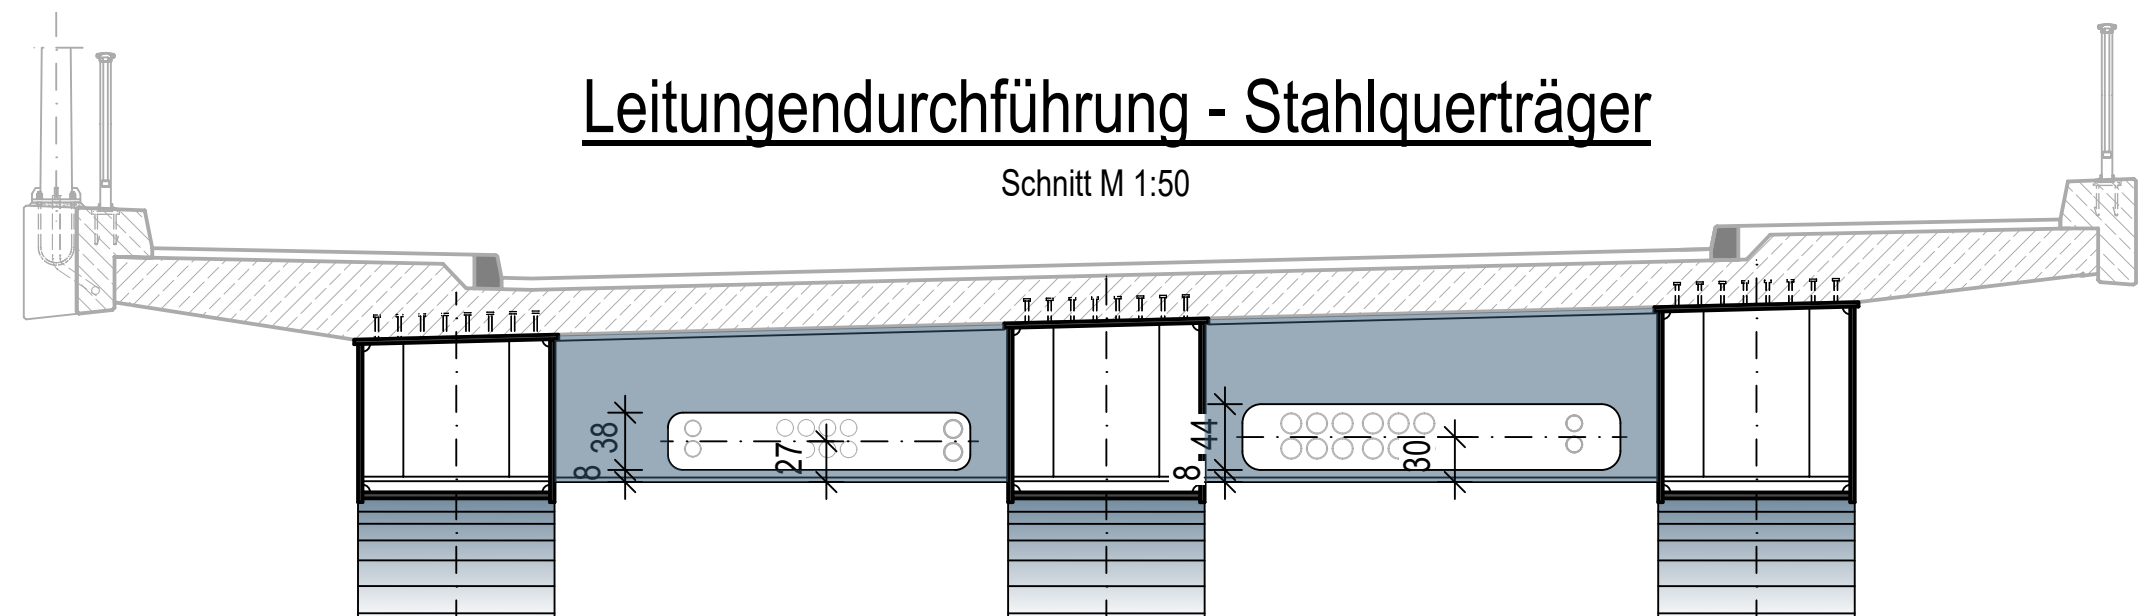
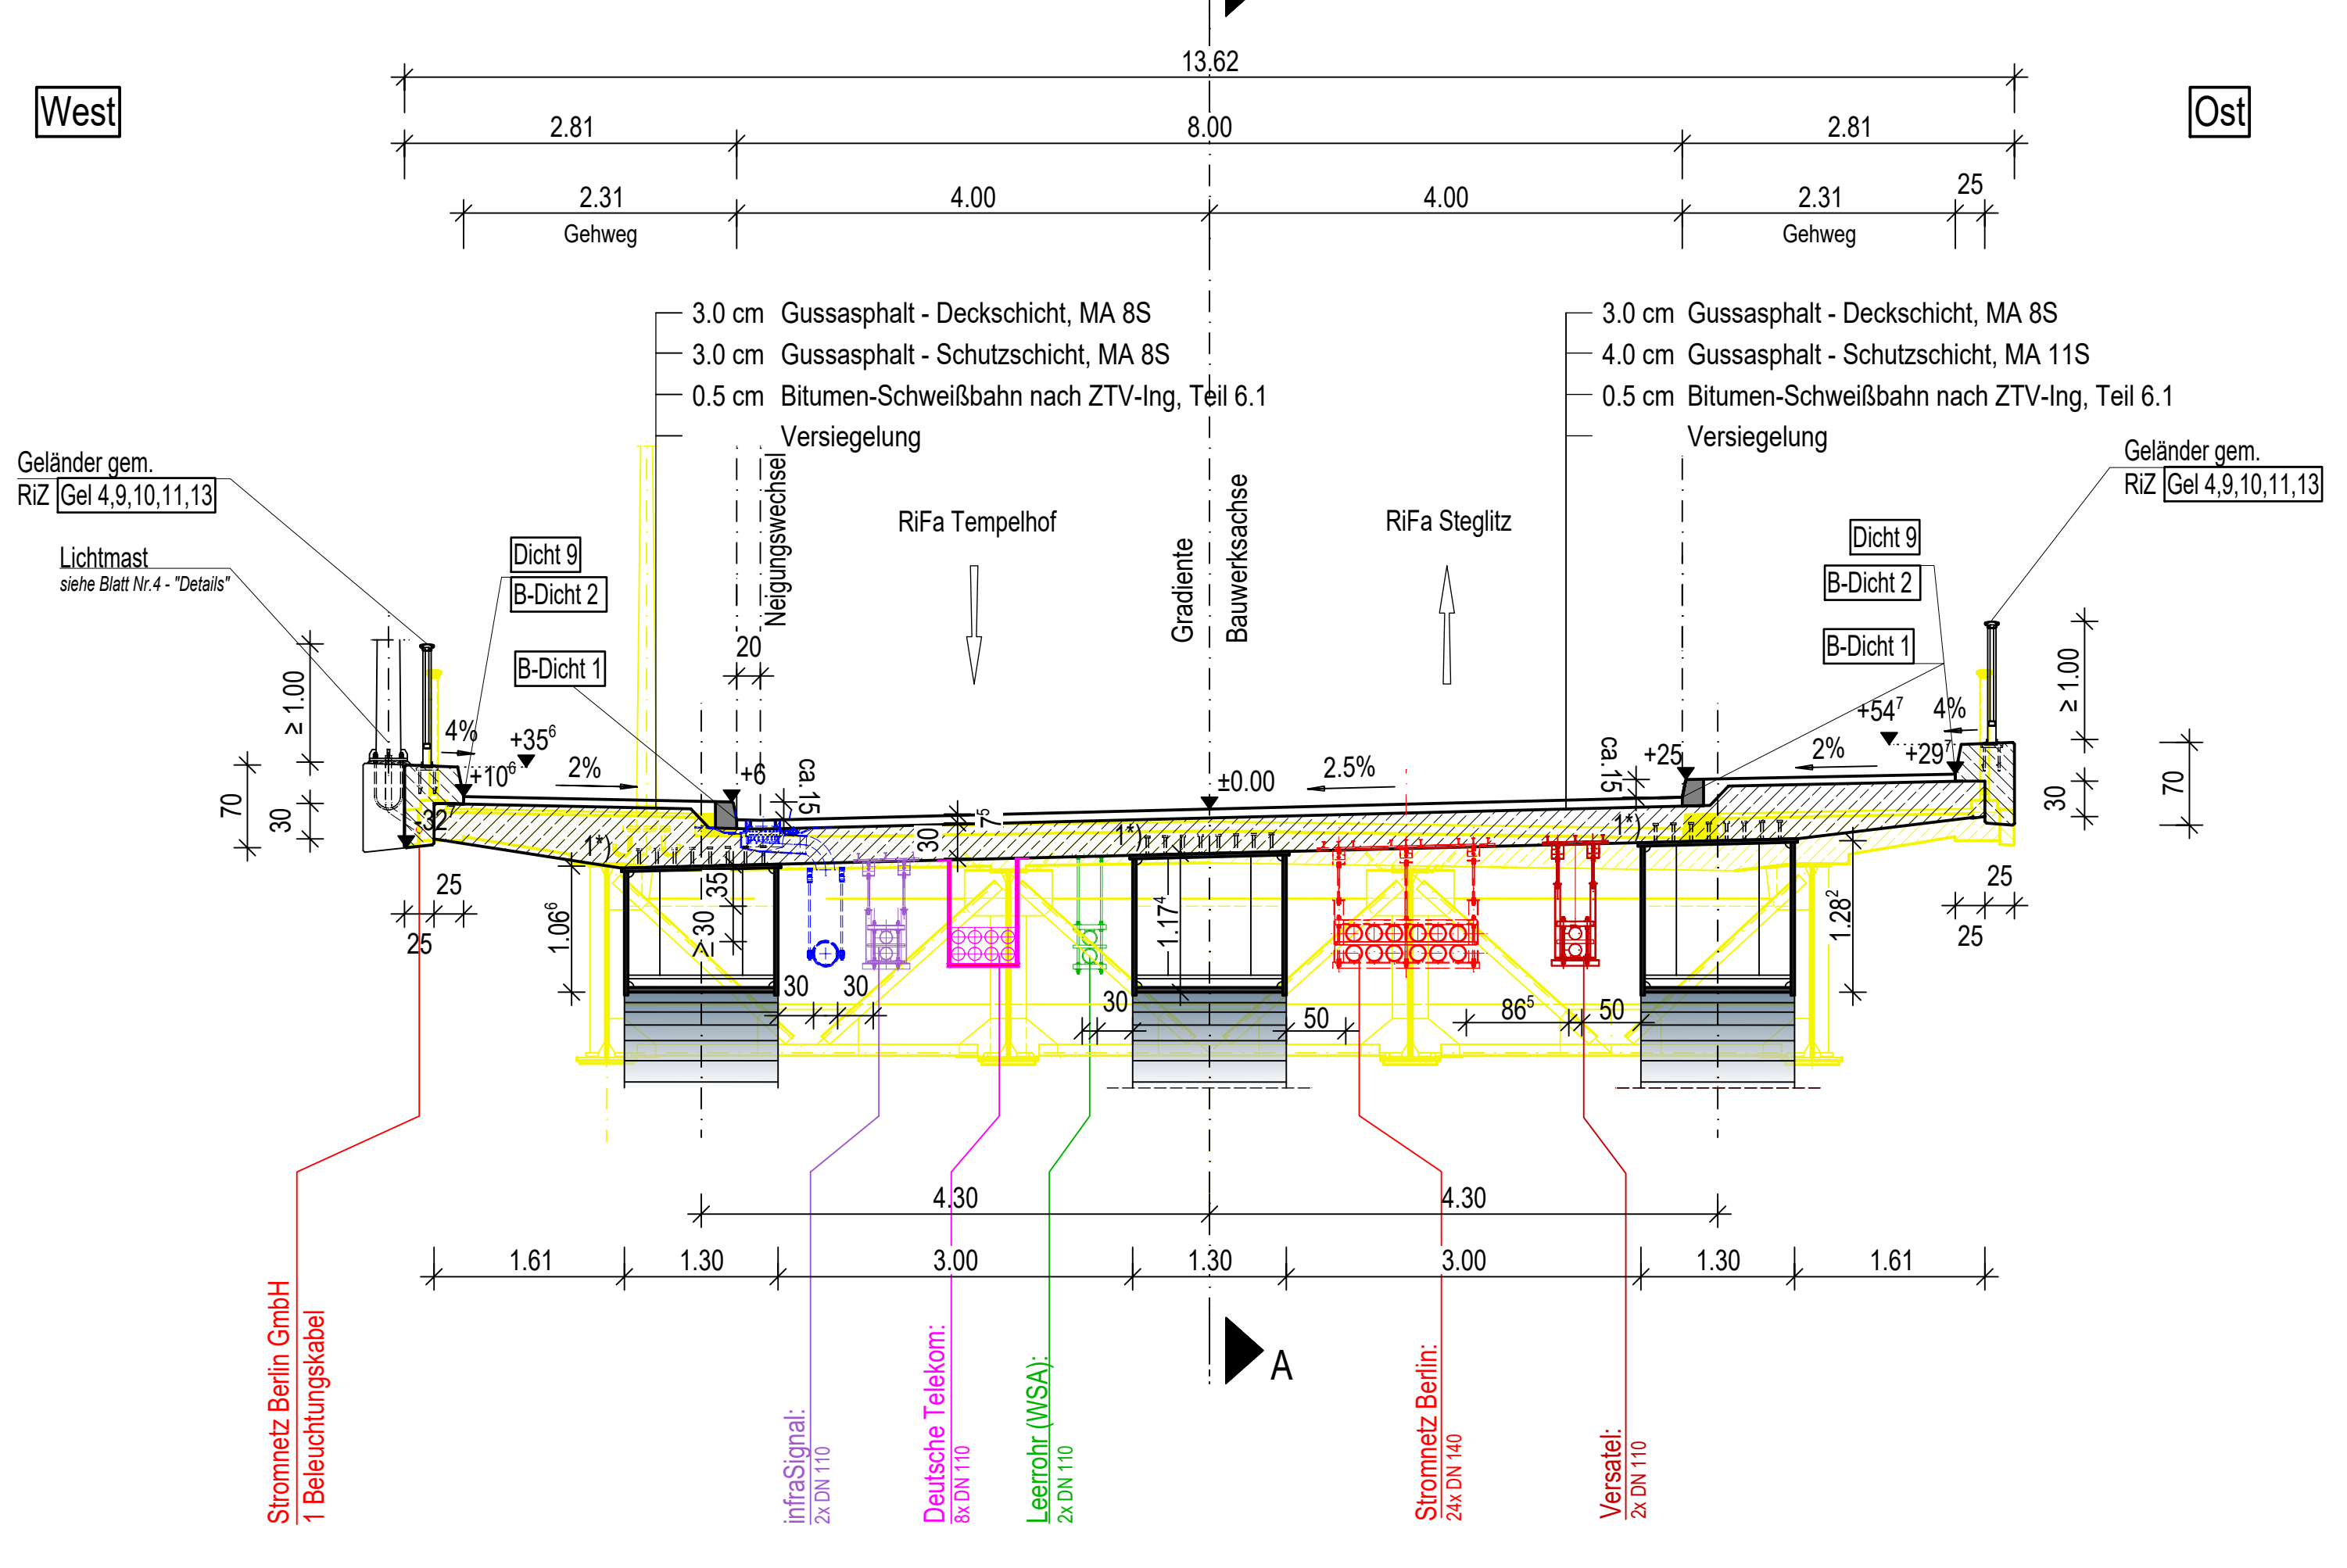
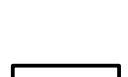
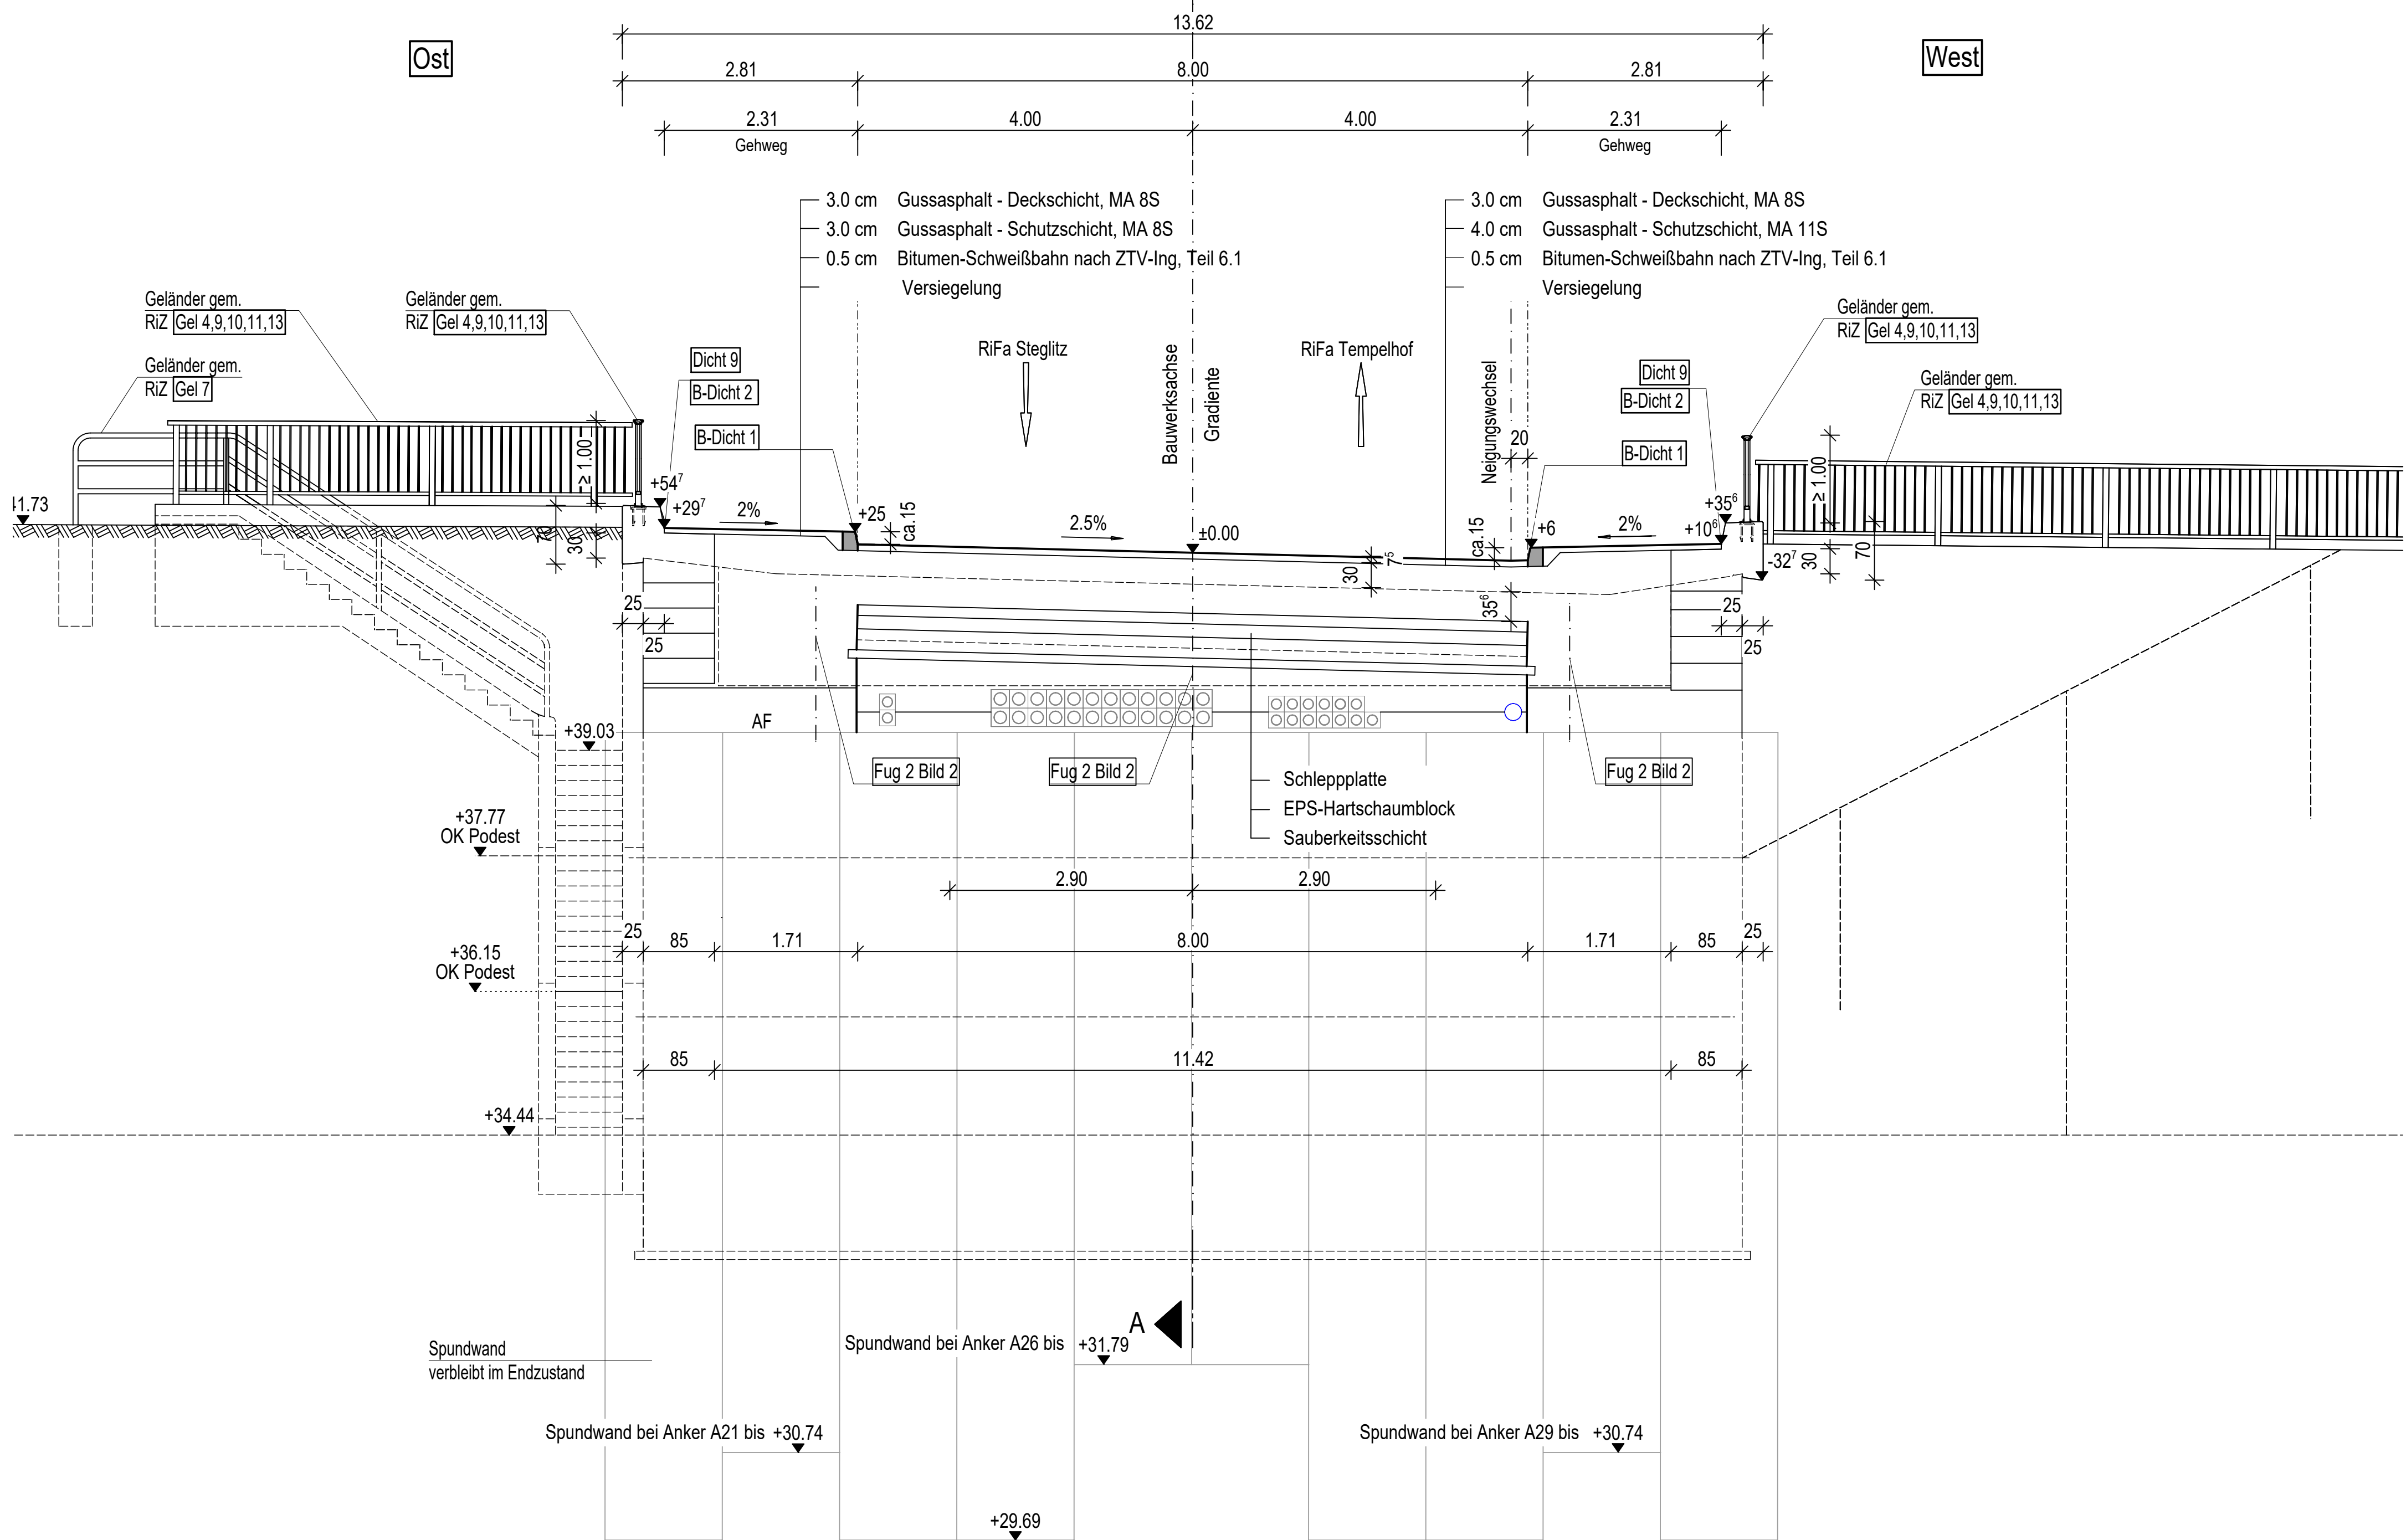


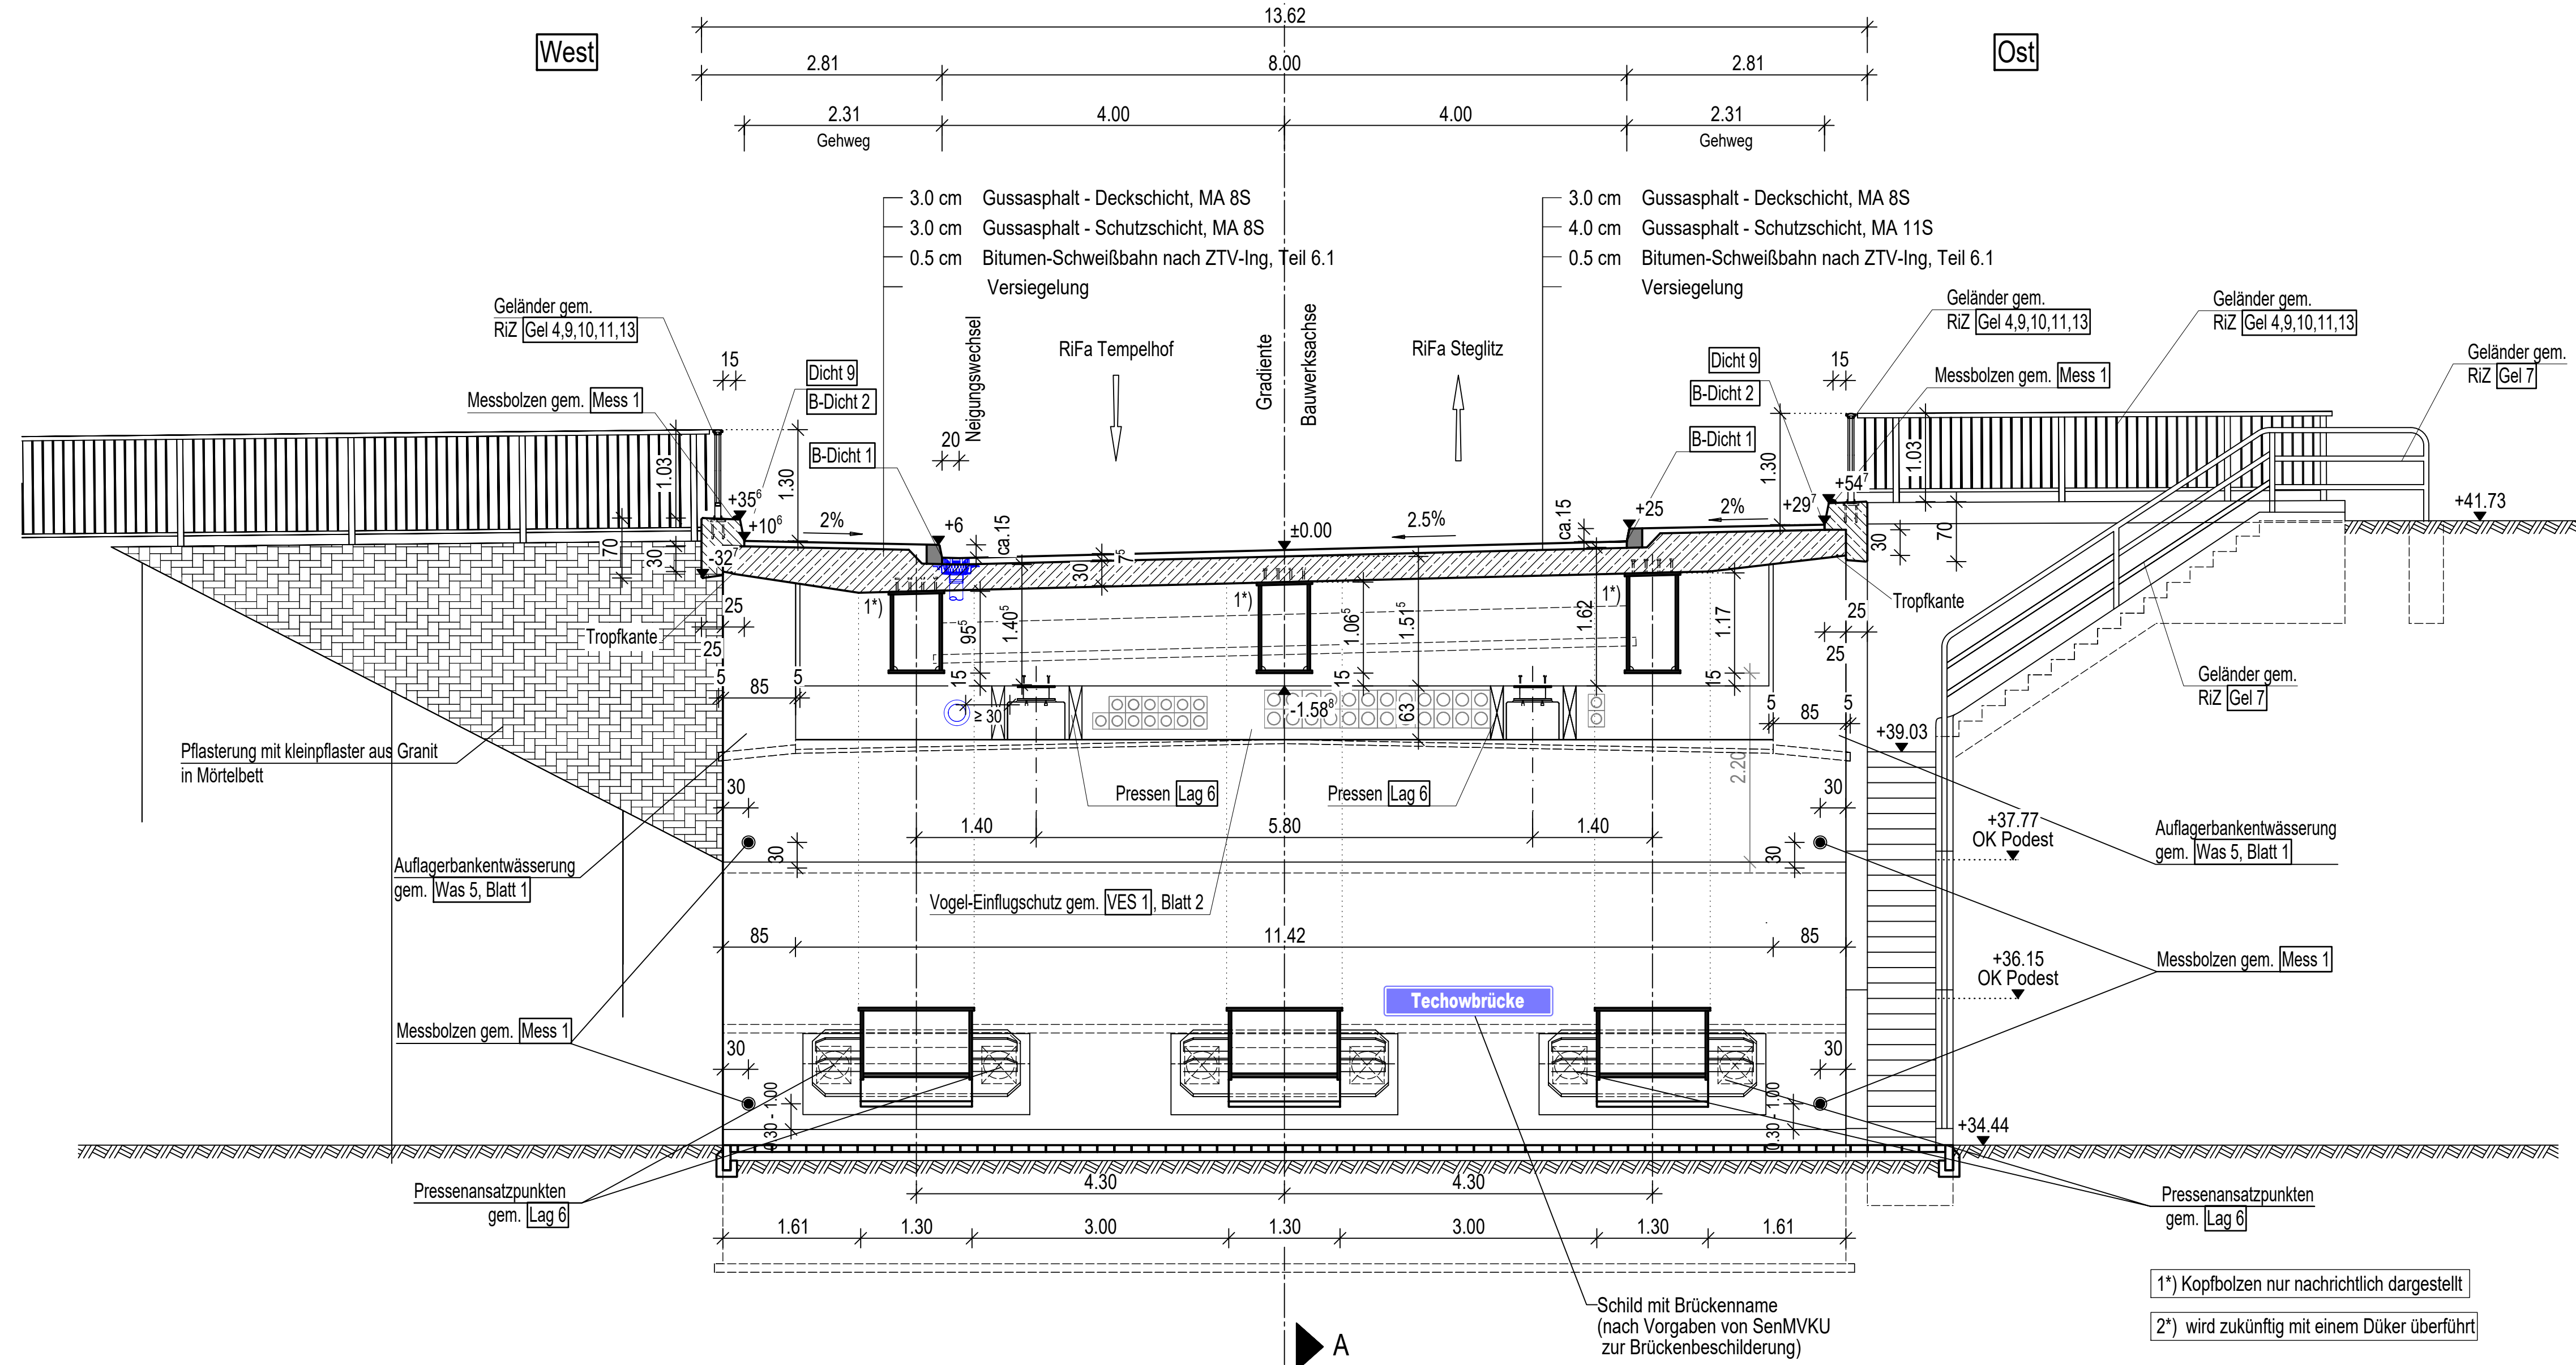

Zugehörige Pläne	
BE-Fläche inkl. Baumkataster	Blatt-Nr. 01
Ansicht, Längsschnitt, Draufsicht	Blatt-Nr. 02
Regelquerschnitte	Blatt-Nr. 03
Details	Blatt-Nr. 04
Baugrubenplan	Blatt-Nr. 05
Abbruchkonzept	Blatt-Nr. 06
Montagekonzept	Blatt-Nr. 07
Korrosionsschutzplan	Blatt-Nr. 08
Lageplan	Blatt-Nr. 09
Höhenplan	Blatt-Nr. 10
Regelquerschnitte Straße	Blatt-Nr. 11
SiGePlan	Blatt-Nr. 12
koordinierter Leitungsplan - Bestand	Blatt-Nr. 13
koordinierter Leitungsplan - Bauzustand	Blatt-Nr. 14
koordinierter Leitungsplan - Endzustand	Blatt-Nr. 15

Maße sind örtlich zu überprüfen und ggf. anzupassen!

Höhen in m NHN Höhengsystem: DHHN 92 Lagesystem: lokal kartesisch

Höhen in m ü. NN

Aufgestellt Berlin, den 21.08.2026	Unterschrift gez. Dietrich	Amts-/Dienstbezeichnung LTRDir
Zeichnung Hans-Neubauamt Berlin	Unterschrift Im Auftrag	Amts-/Dienstbezeichnung
bearbeitet gefertigt	gez. Heine gez. Kohl	BOR(in) TA

 Ausschreibung									
Generaldirektion Wasserstraßen und Schifffahrt Wasserstraßen-Neubauamt Berlin									
Org/Einh	AB	BWStr	ZB	Kilometer	S	Objektdatenr.	Objekt-	ZK	
336		66	01	22, 040	0	512	3546109		
Objektkennzeichnung Straßenbrückentage Techowbrücke Berlin									
Objektteil Brückenbauwerk									
Einzelheit Regelquerschnitt, WL-Ansicht, WL-Rücksicht									
Die Übereinstimmung mit der Ausschreibung wird bestätigt:									
Zeichnung Nr. 13731.728.0004				Blatt-Nr. 03		DVU-Identifikation			
Zeichnung Nr. BLS06/B30-3-7				Maßstab 1:100; 1:50		DVU-Index			
Unterschrift, Funktion									
21			22		23				24