



Detail Schrammbord (gem. RIZ B-Dicht 1)

M 1:5

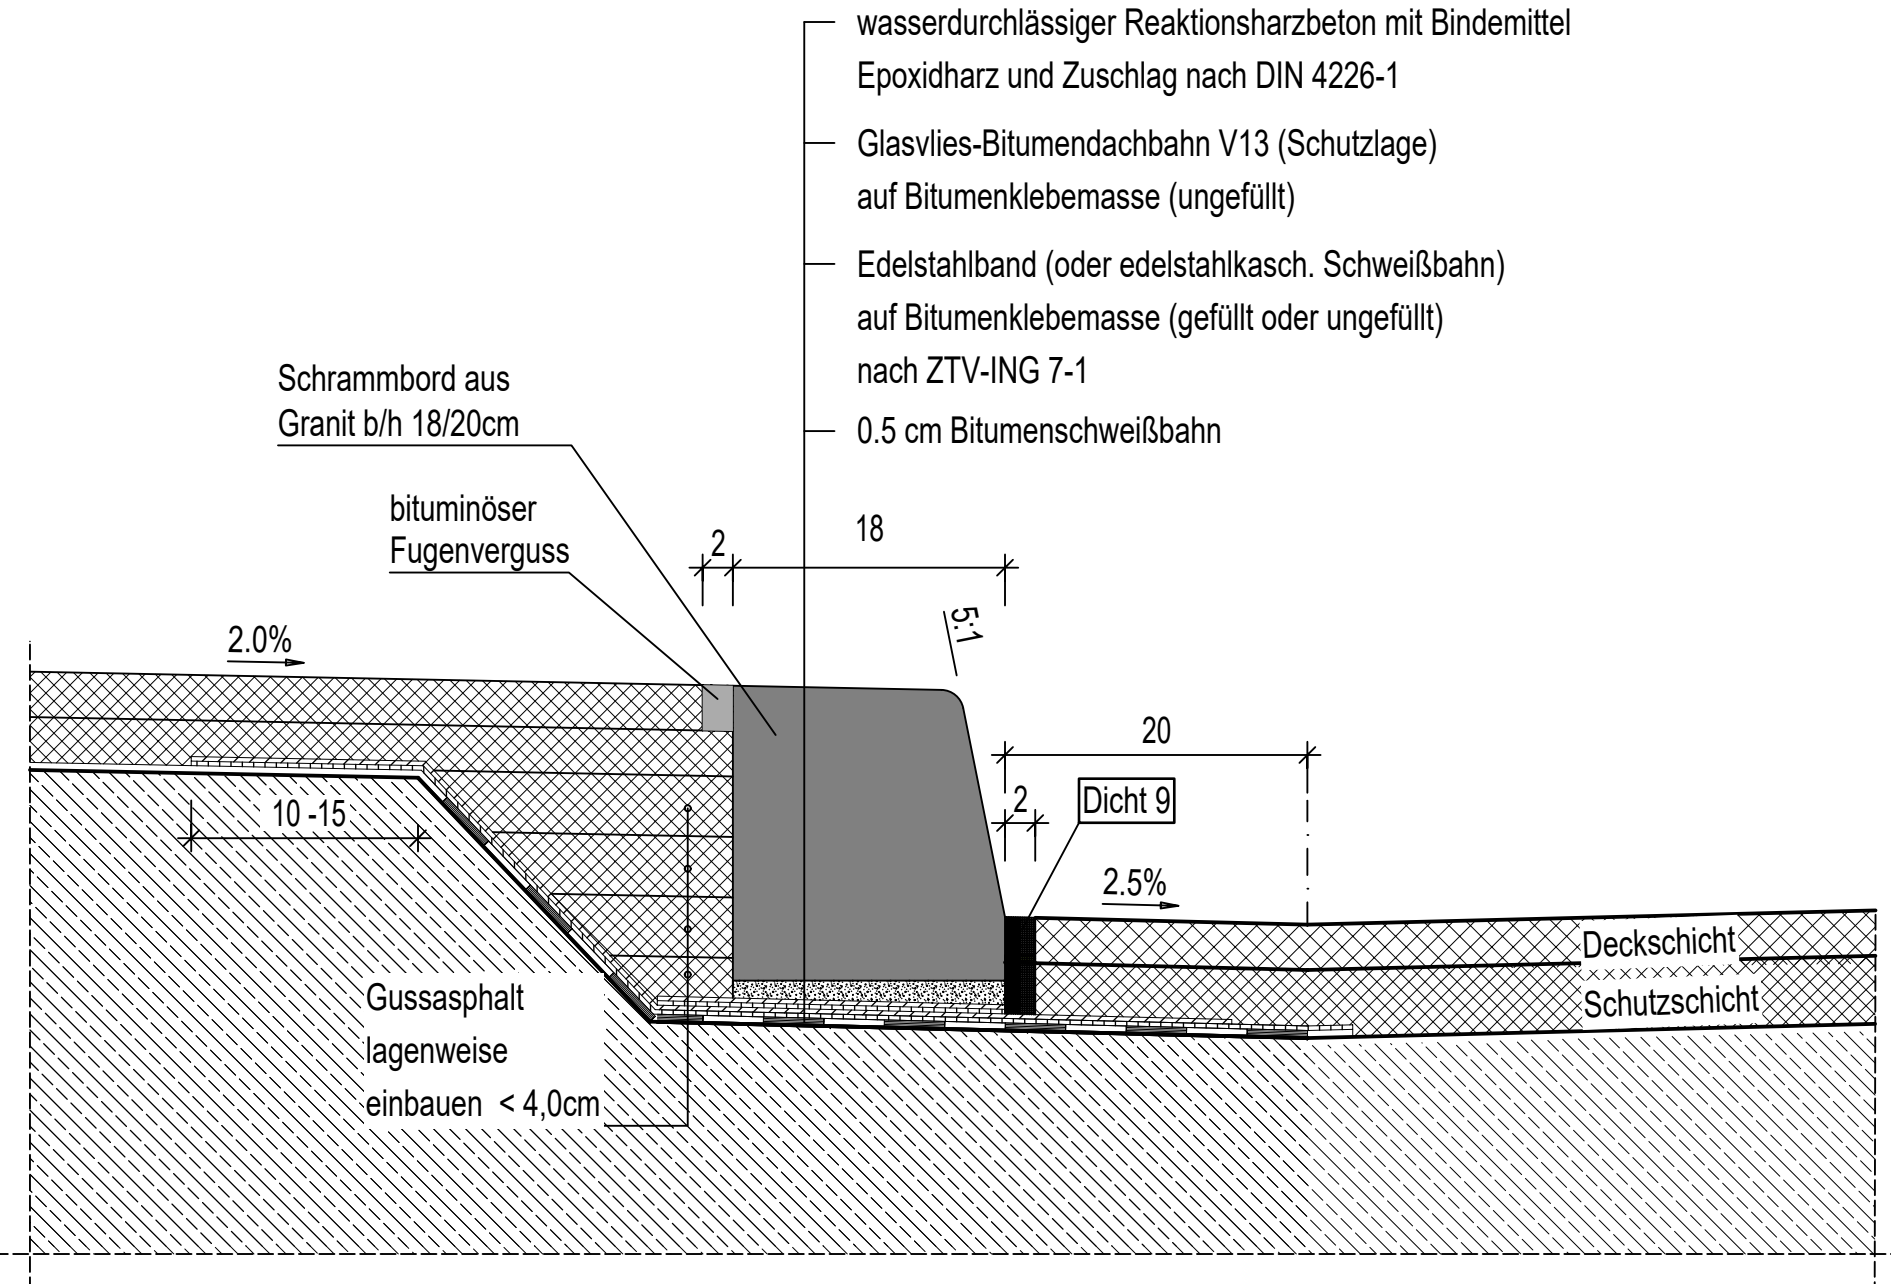


Detail Übergangskonstruktion mit Schleppplatte

M 1:25

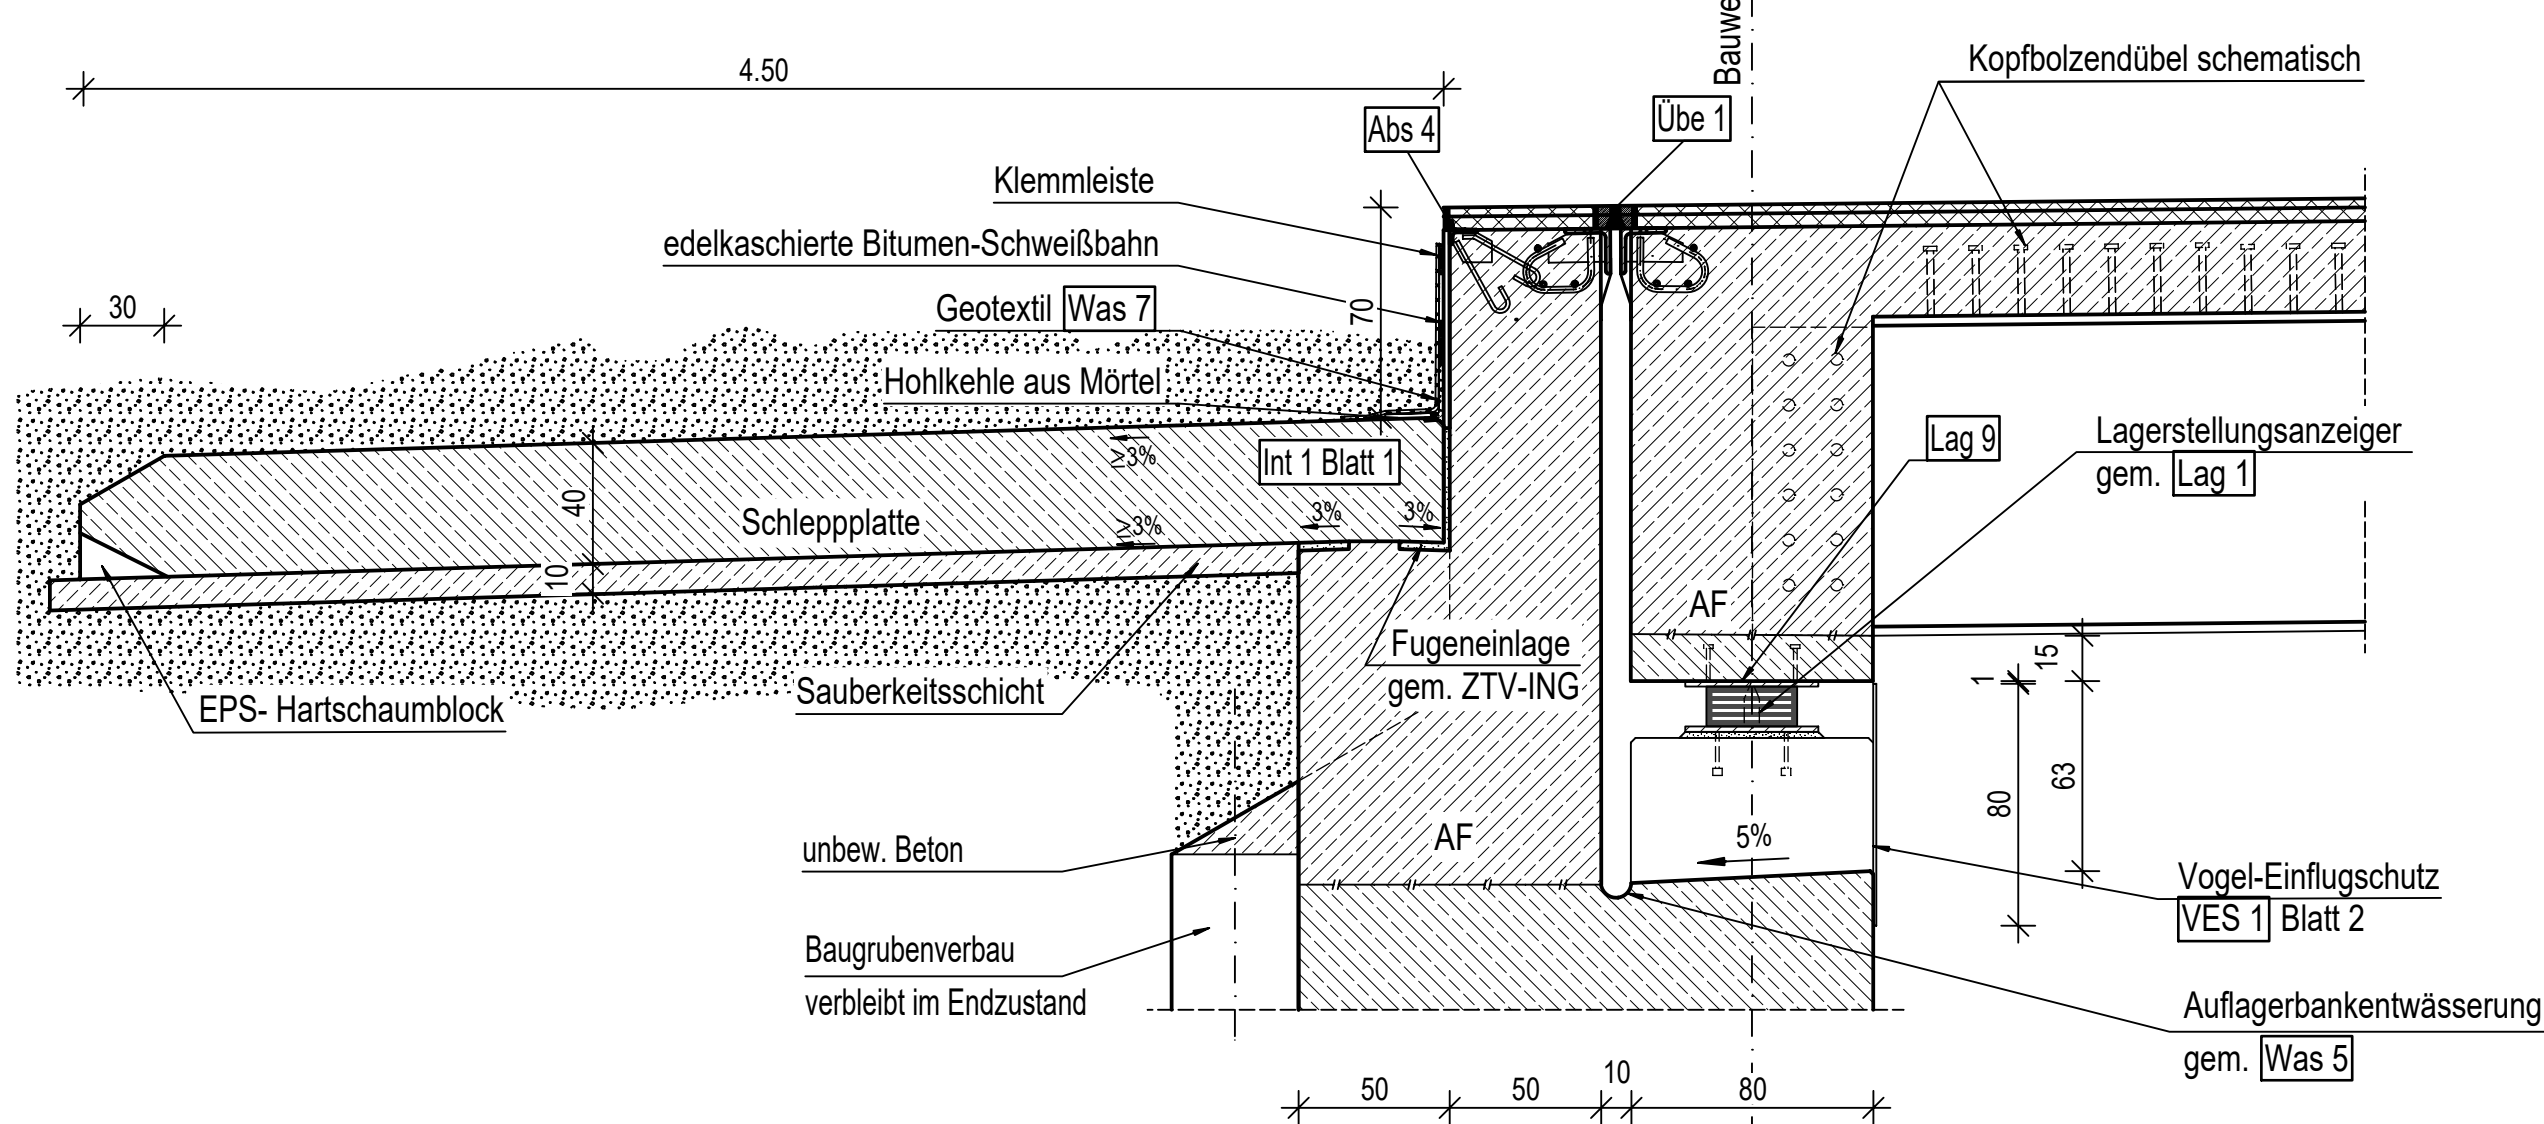


Detail Übergangskonstruktion ohne Schleppplatte

M 1:25

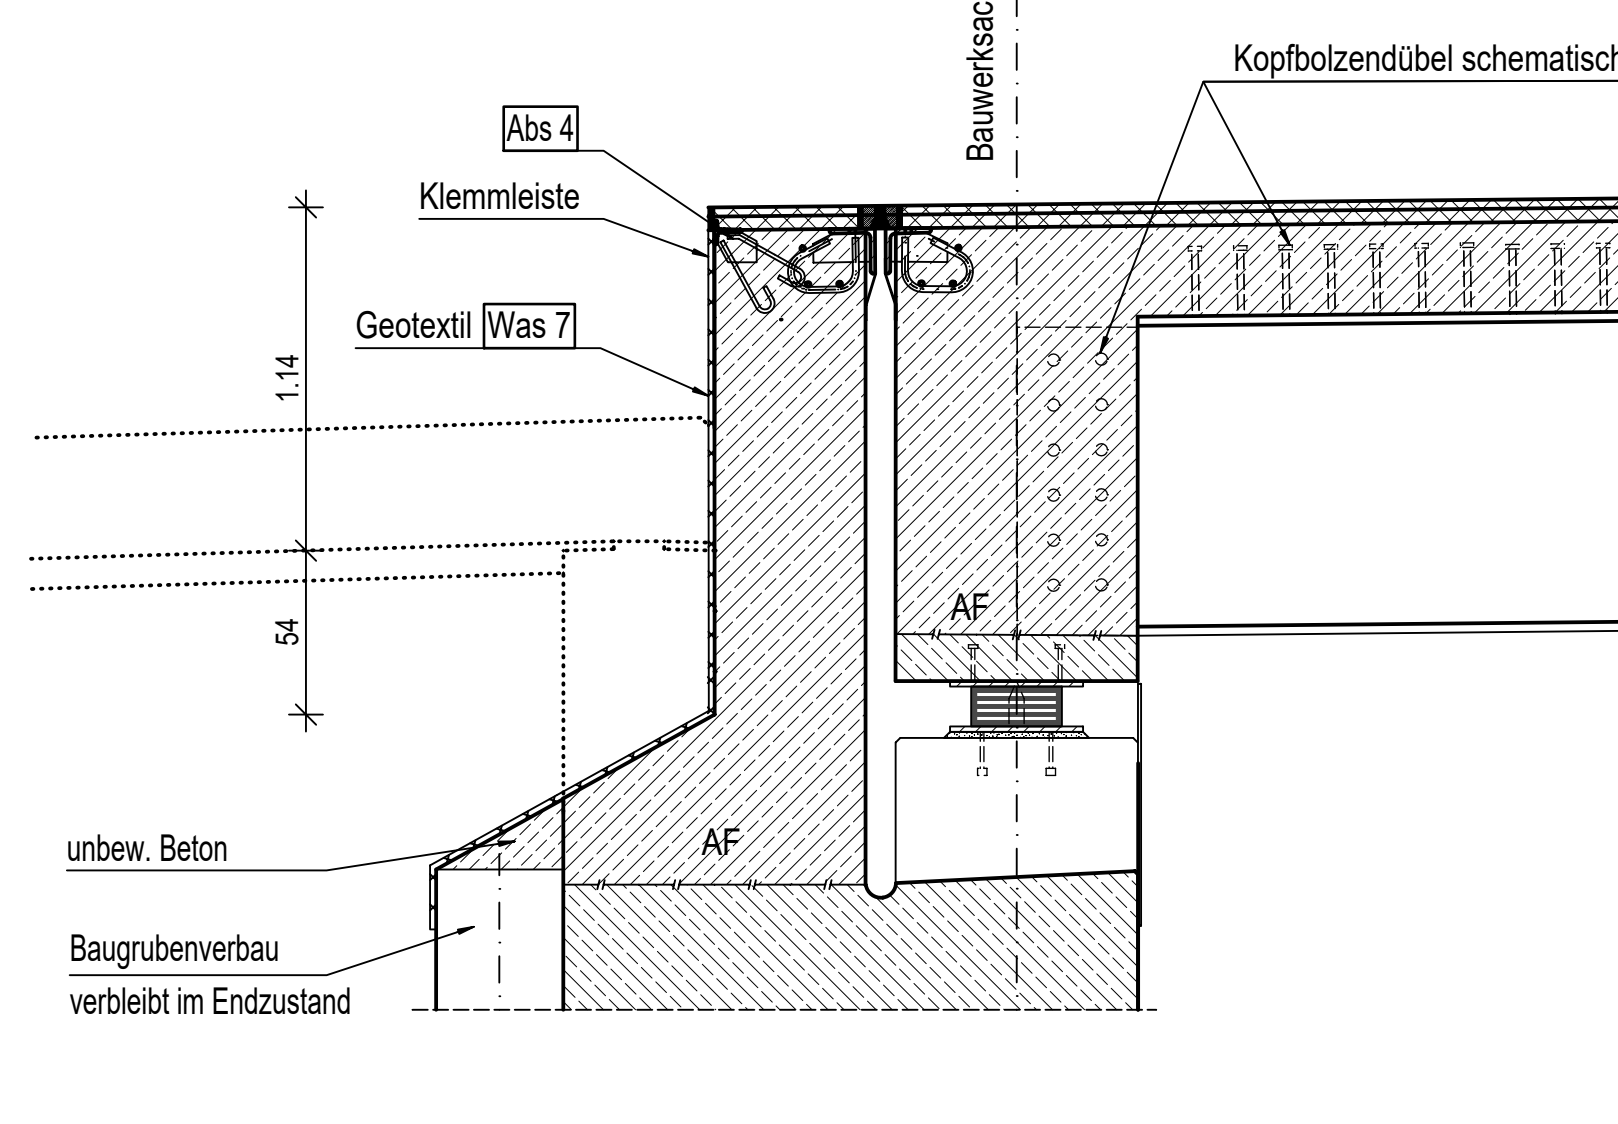


Detail Bauwerksschild (Logo) am Geländer

M 1:10

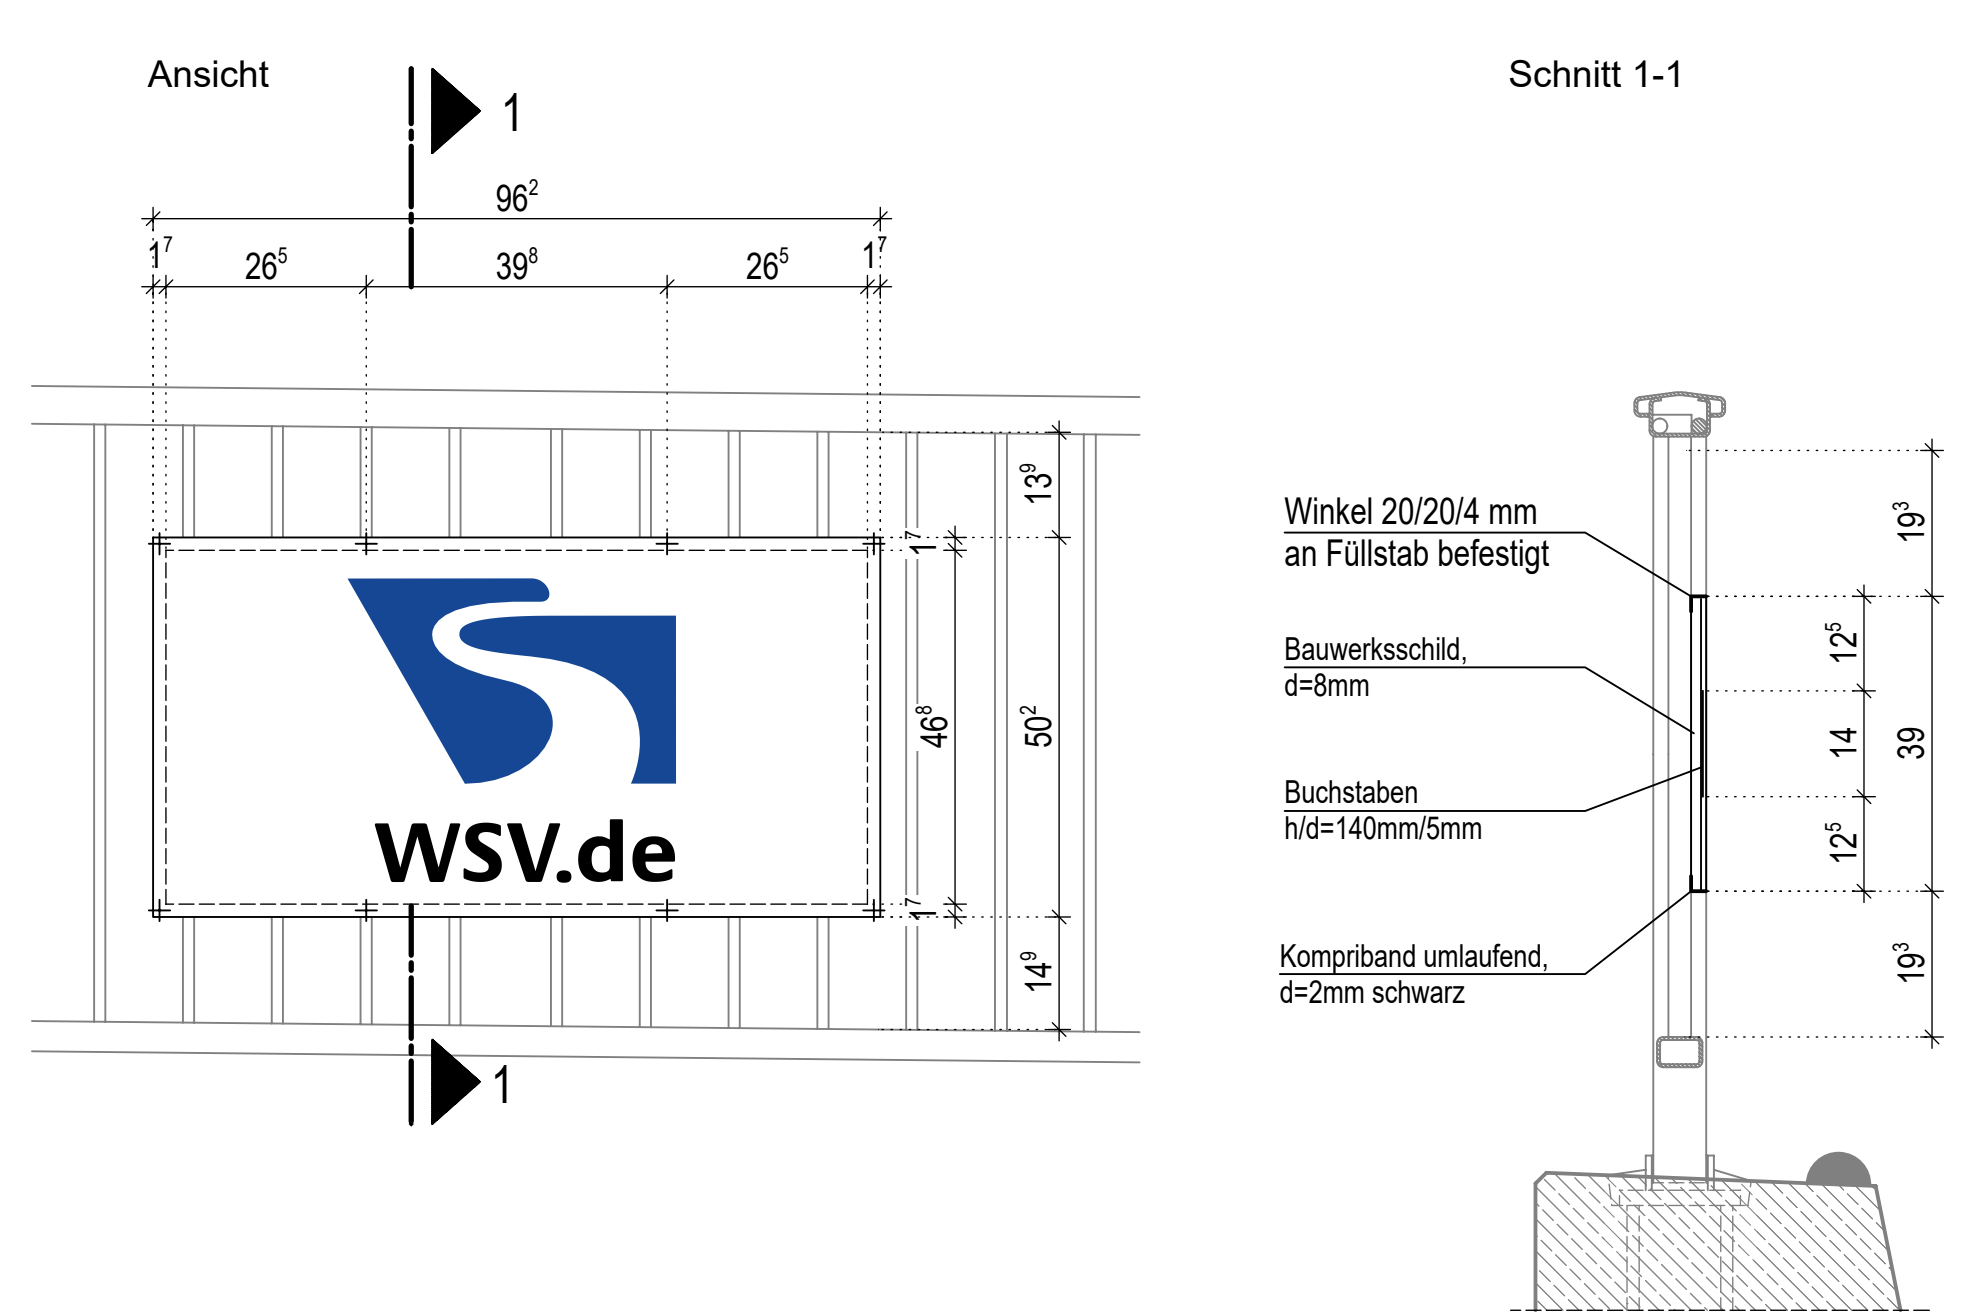


Detail Bogenlager mit Pressenansatzpunkte

Längsschnitt
M 1:10

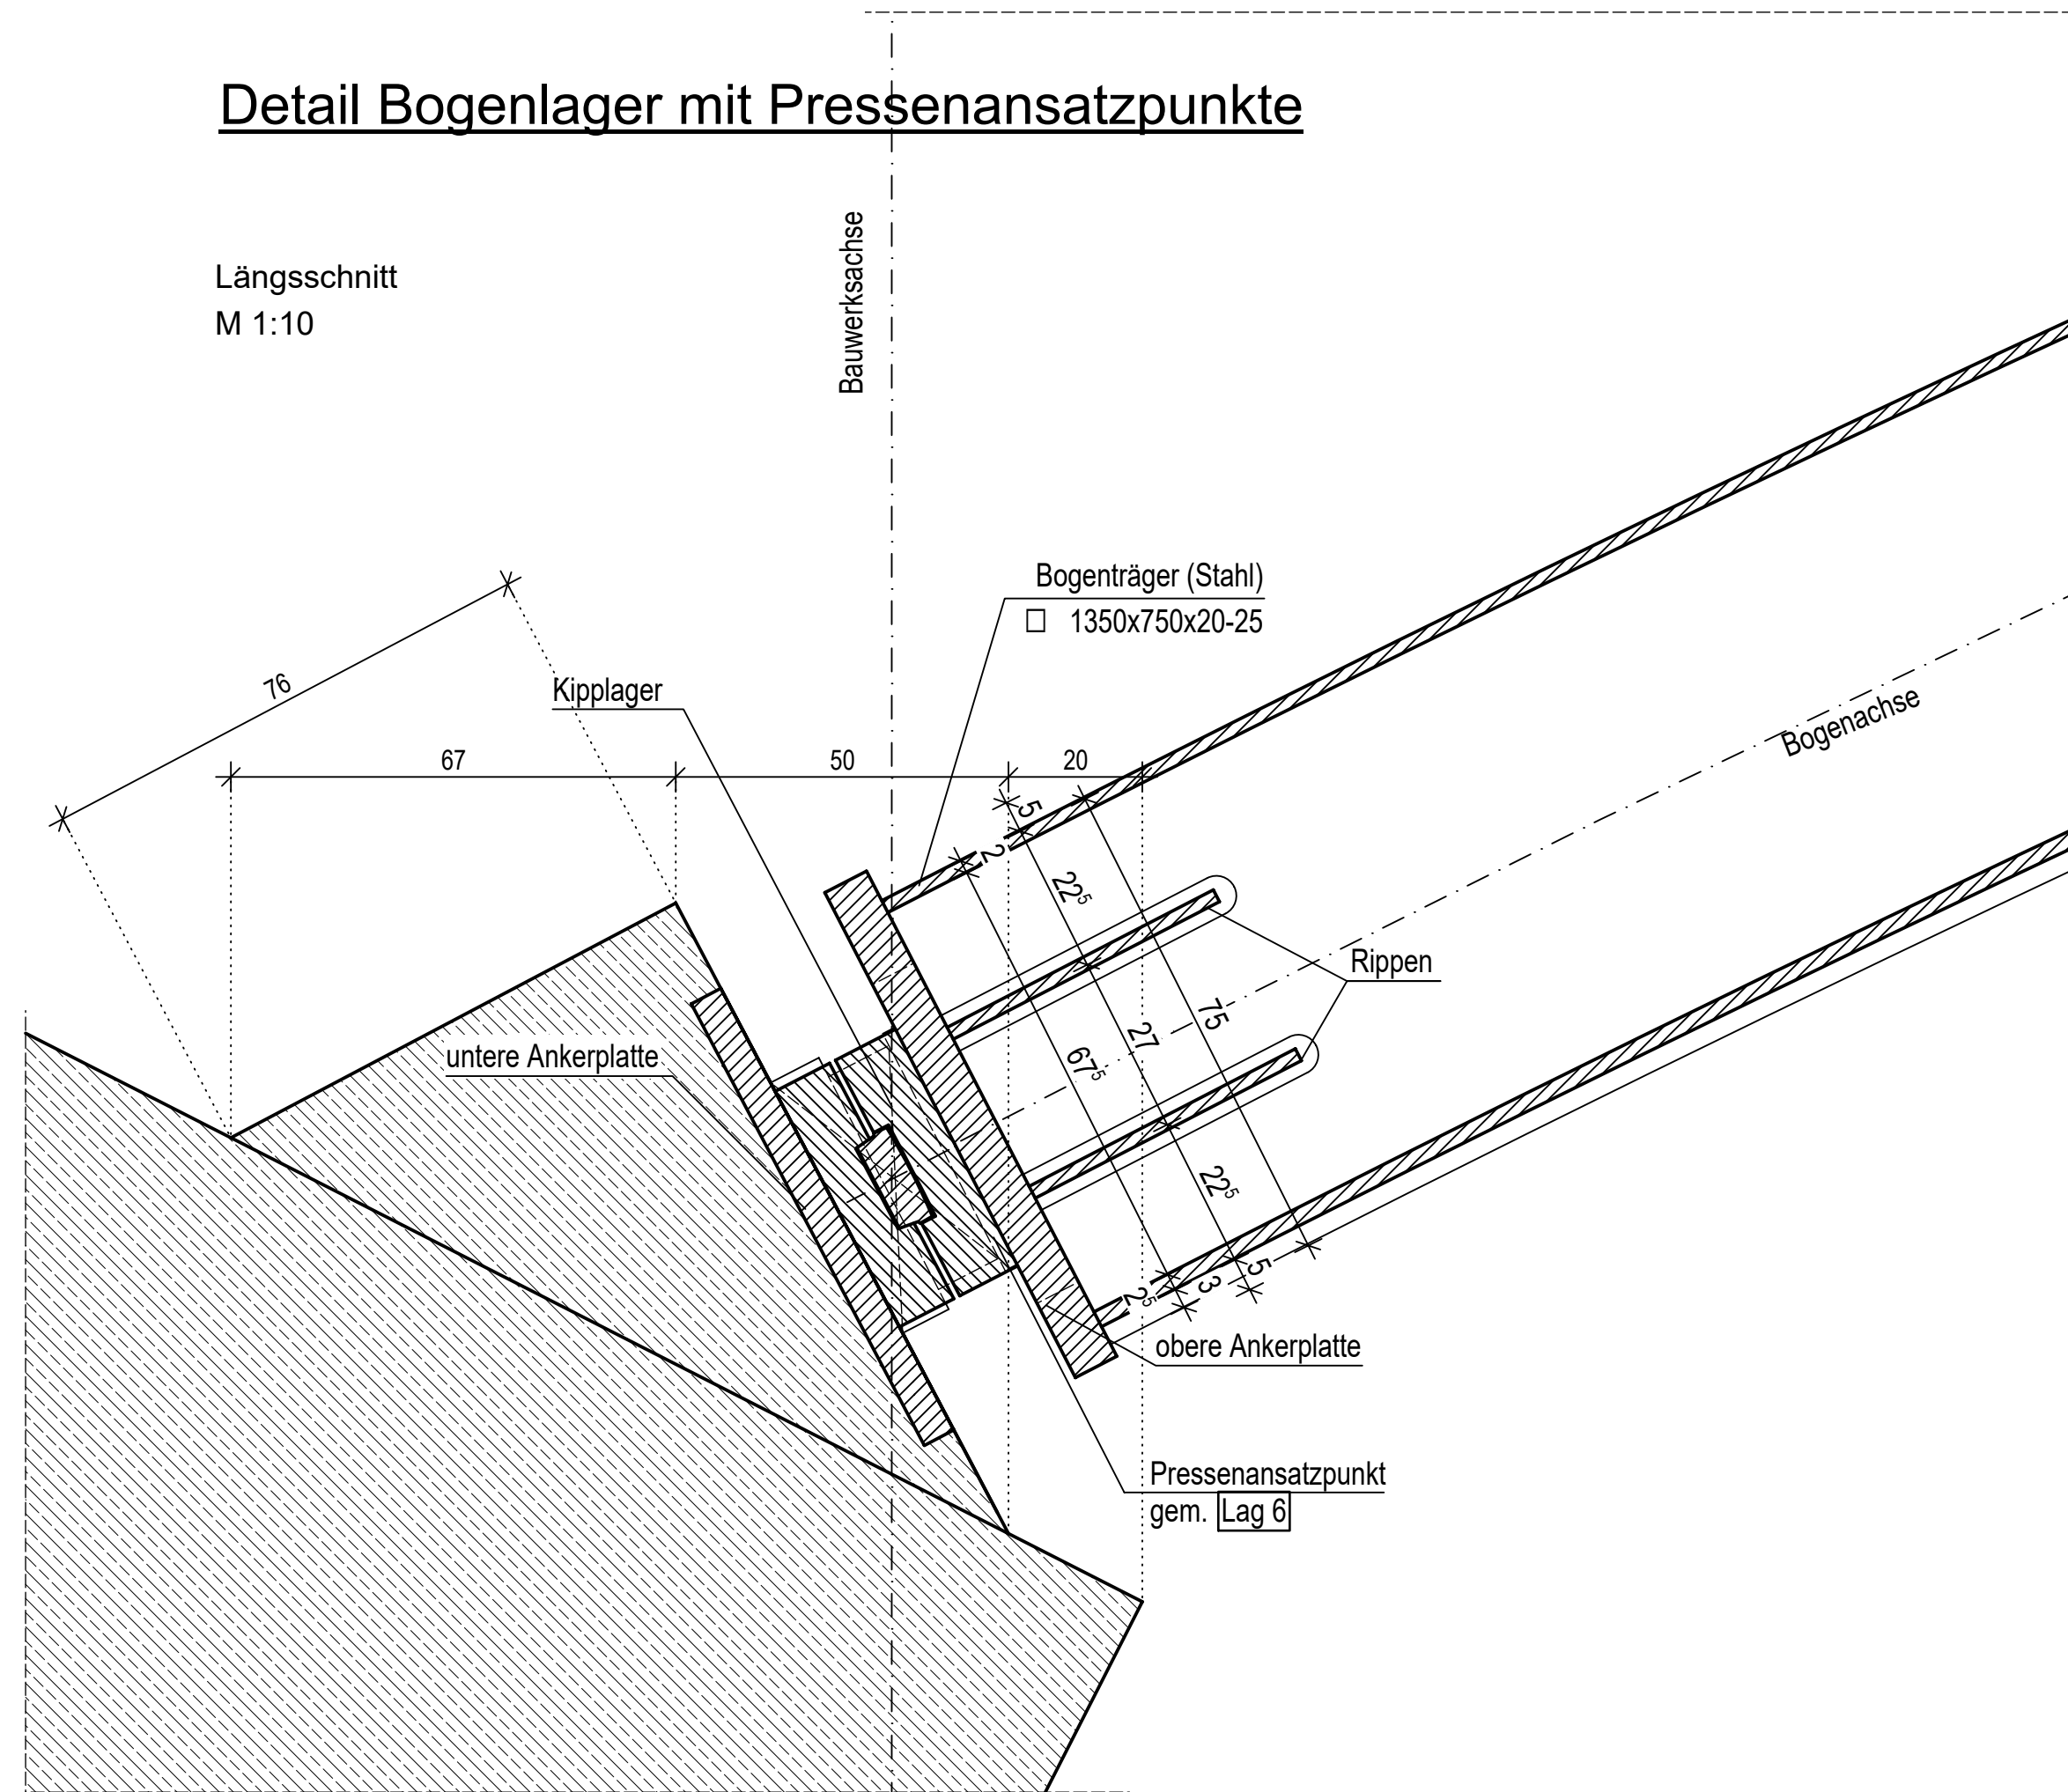


Detail Lichtmastverankerung

gem. Zeichnung BerlinLicht/ Stromnetz berlin GmbH
v. 07.05.2026

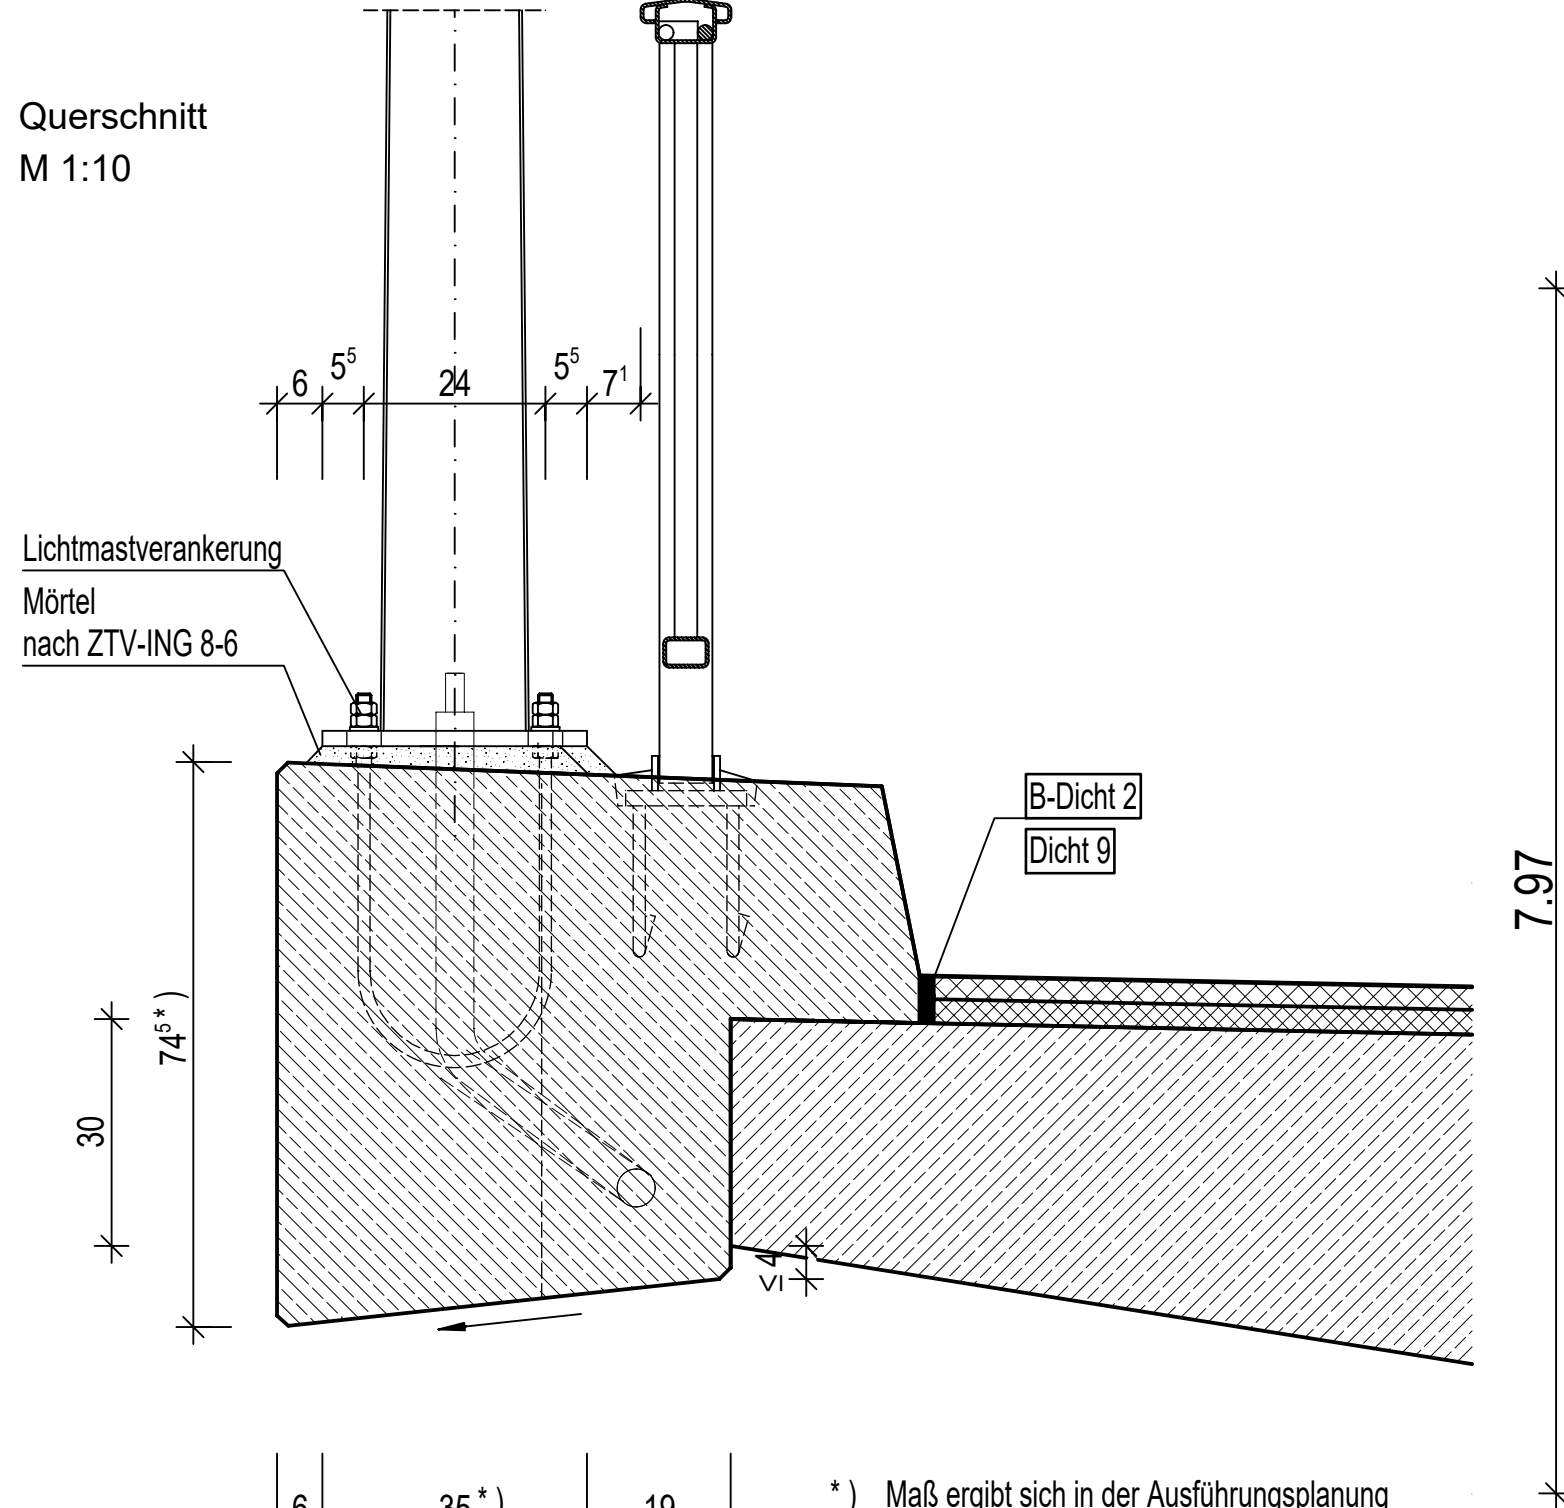


Sichtbetonoberfläche - Kämpferfundament

Skizze - ohne Maßstab

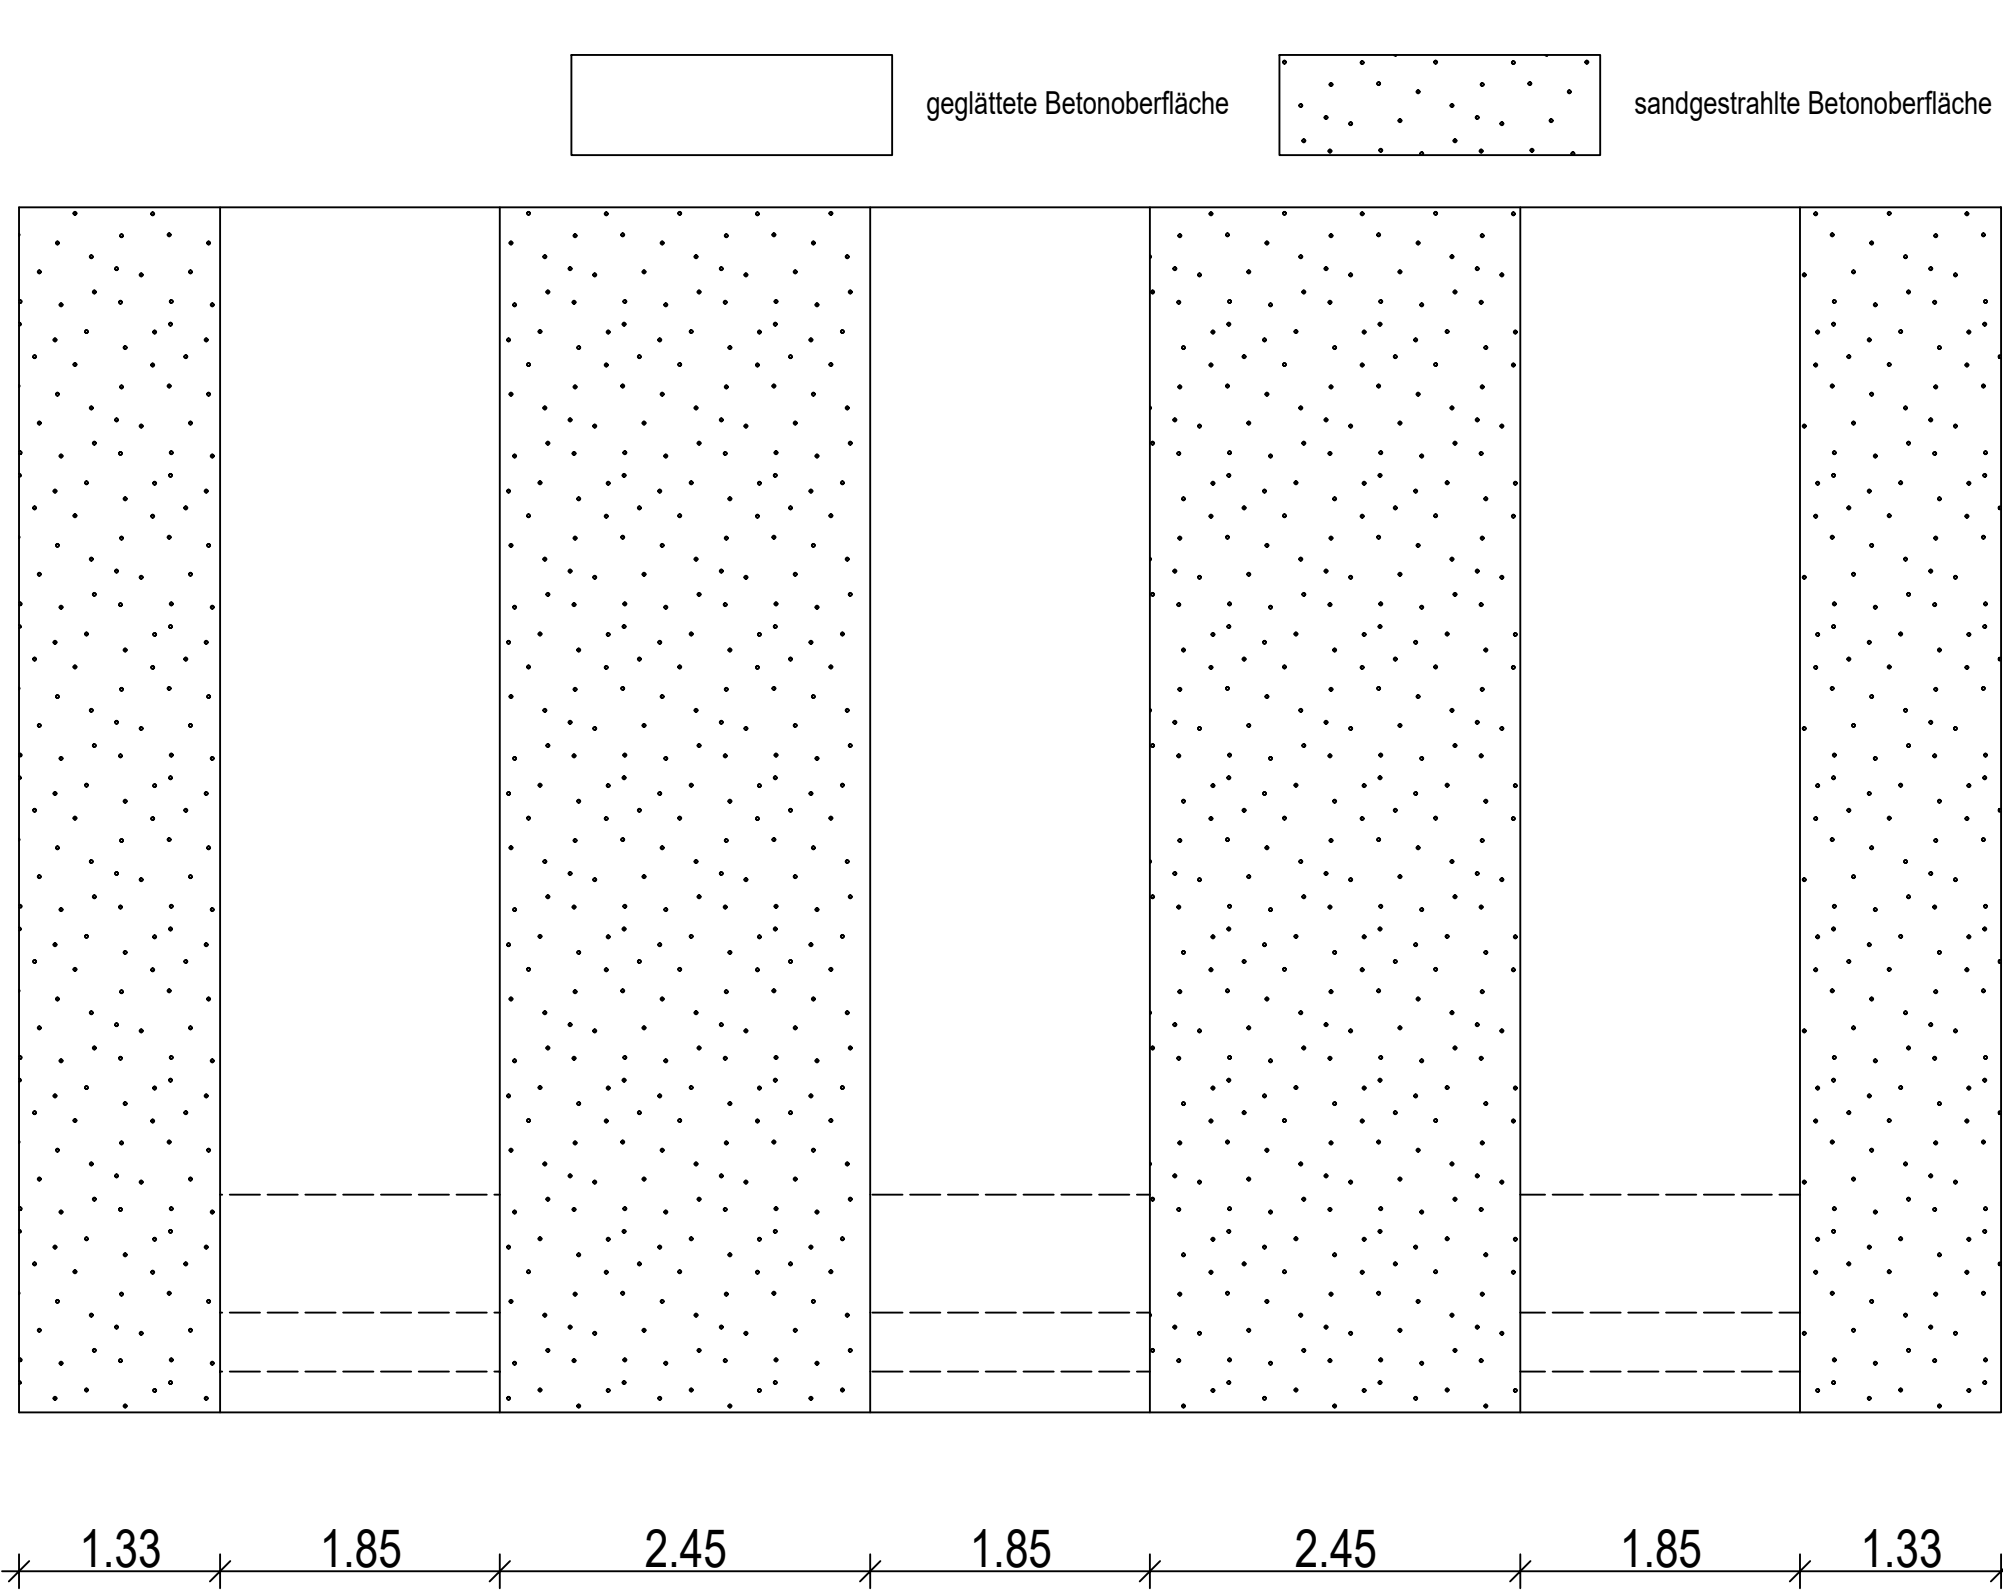


Detail Bauwerksschild (Namen) am Geländer

M 1:10

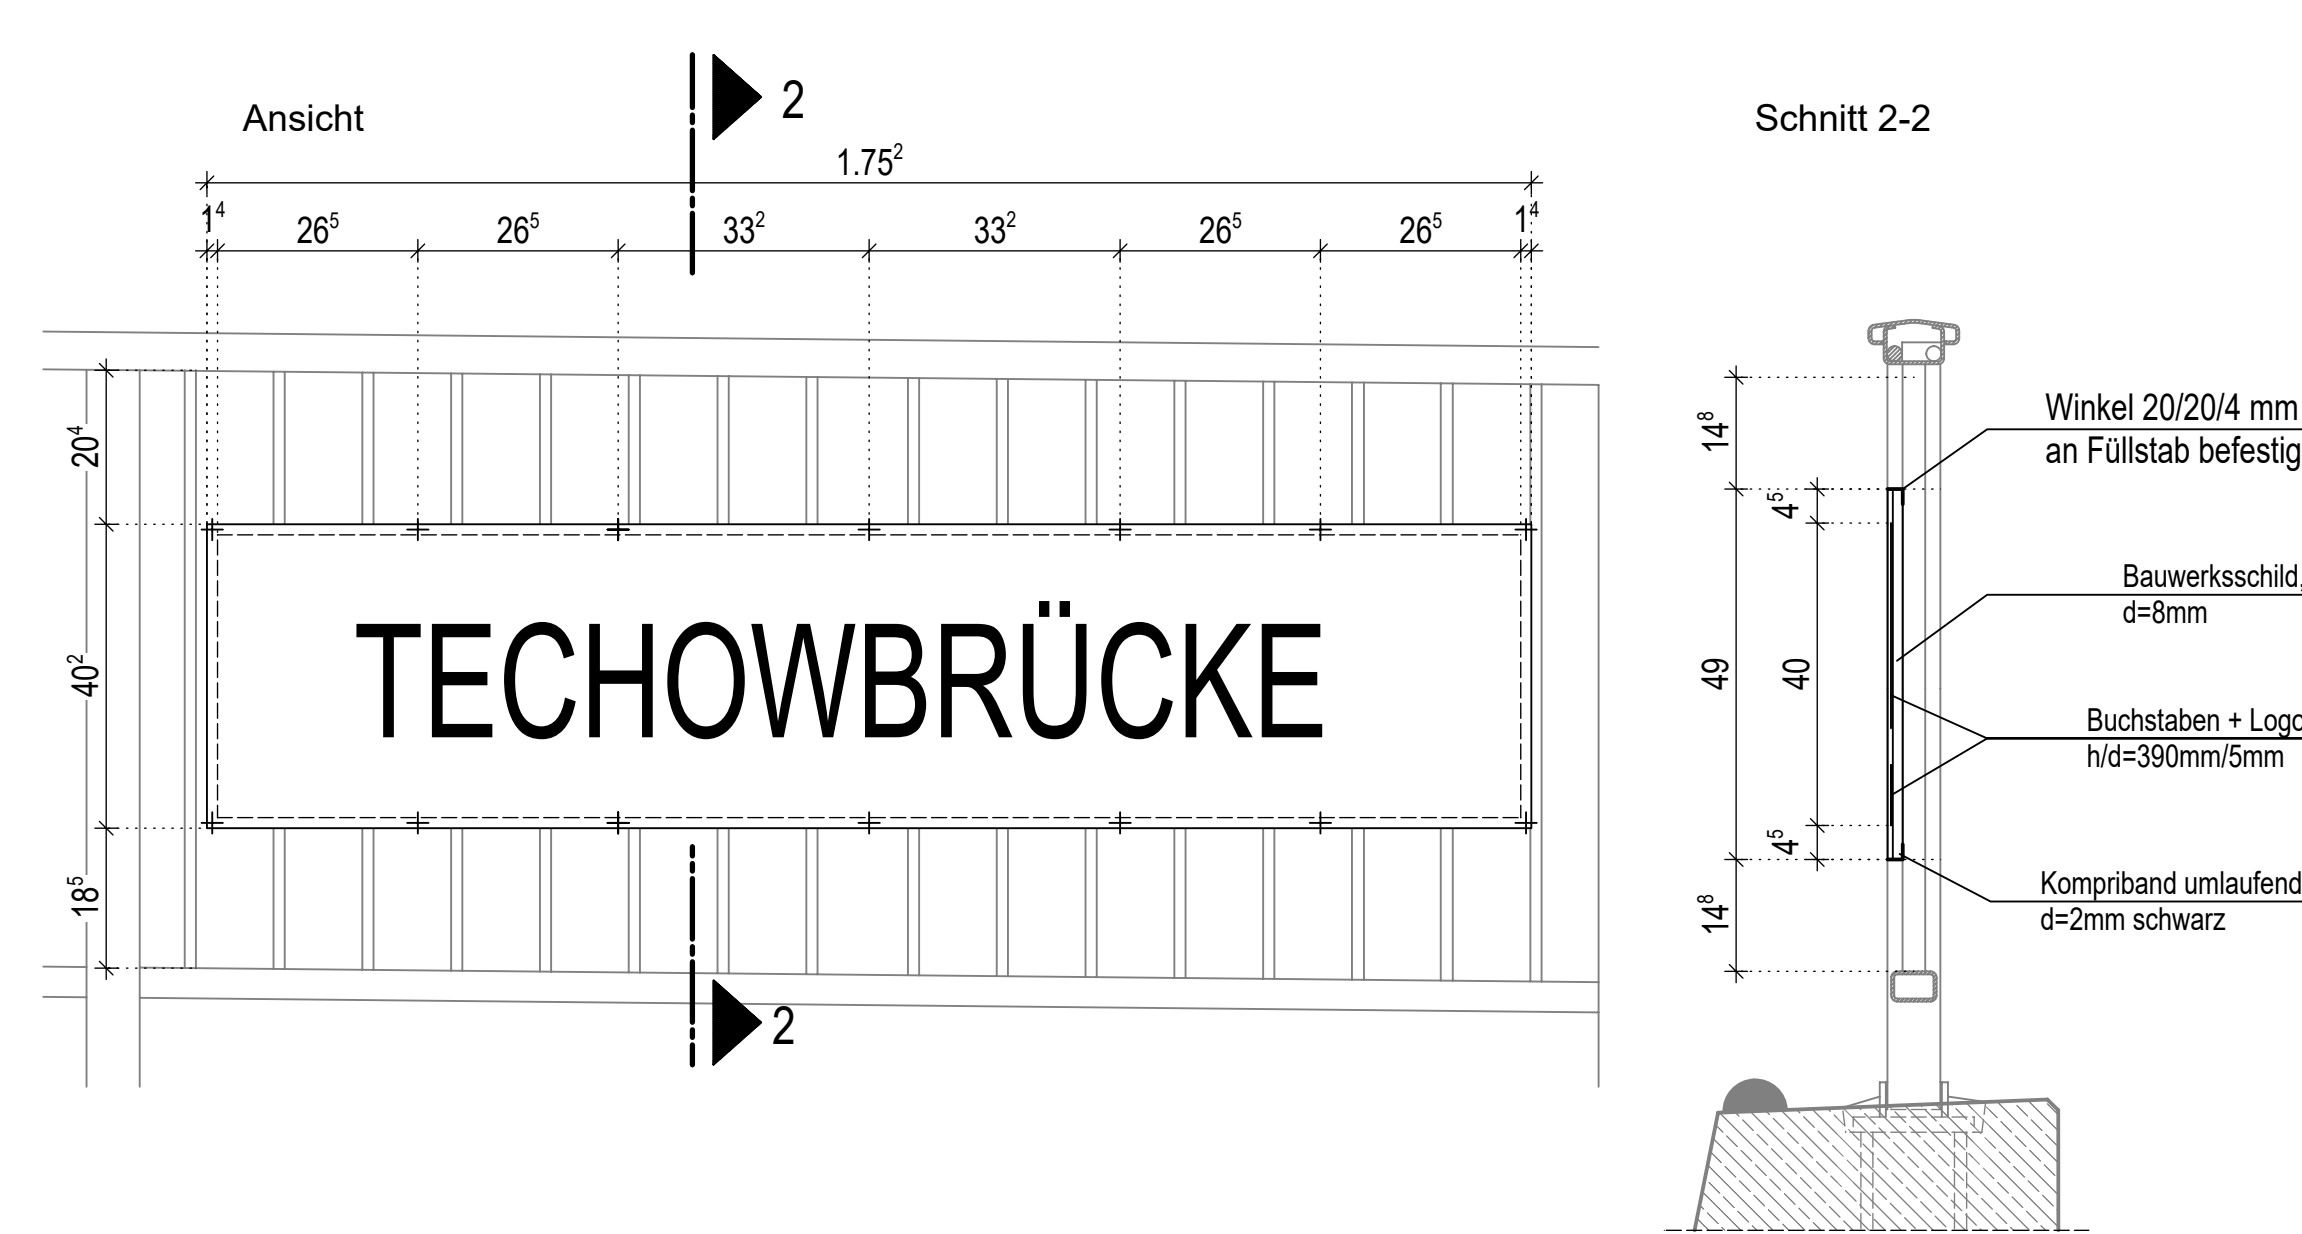


Draufsicht

M 1:10

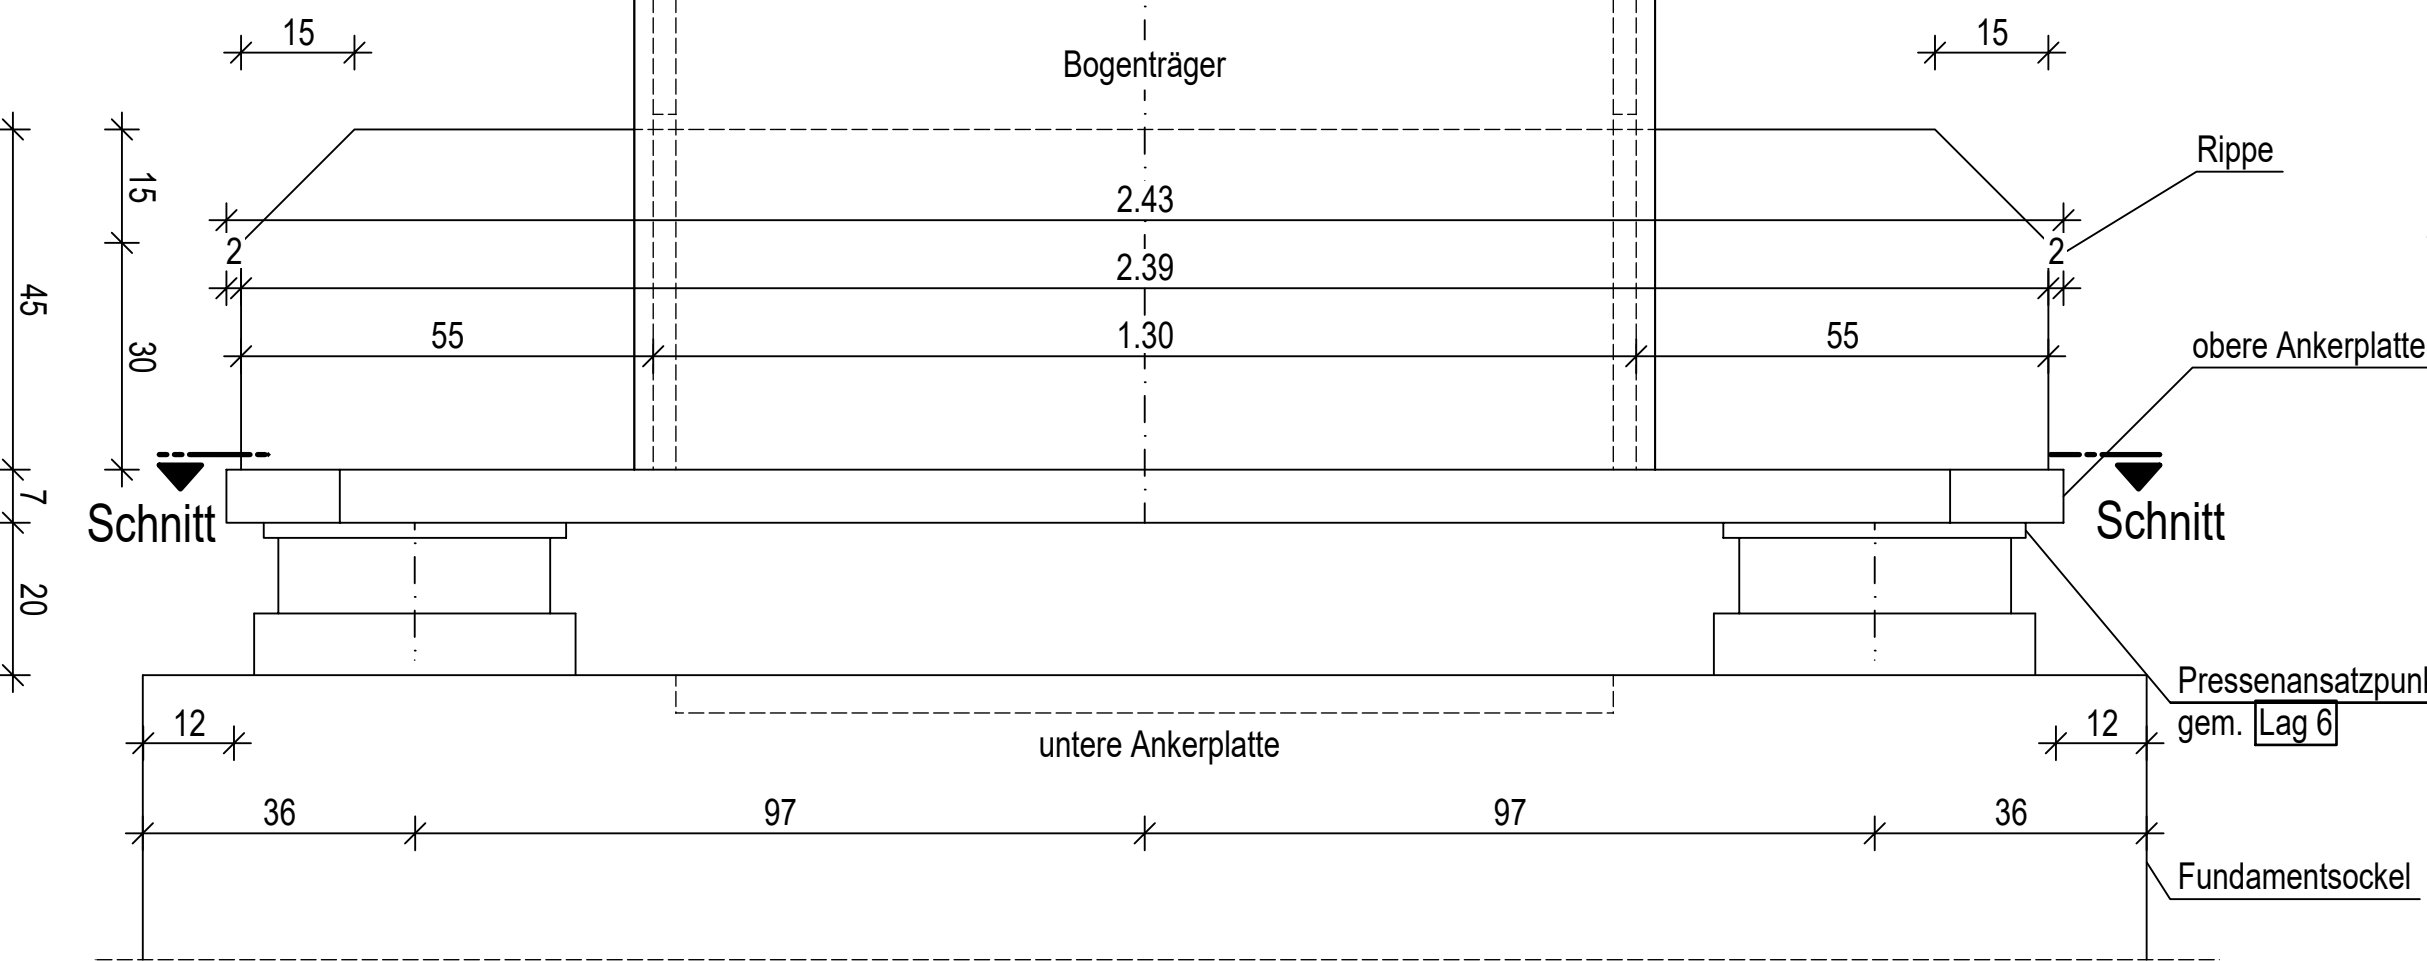


Schnitt

M 1:10

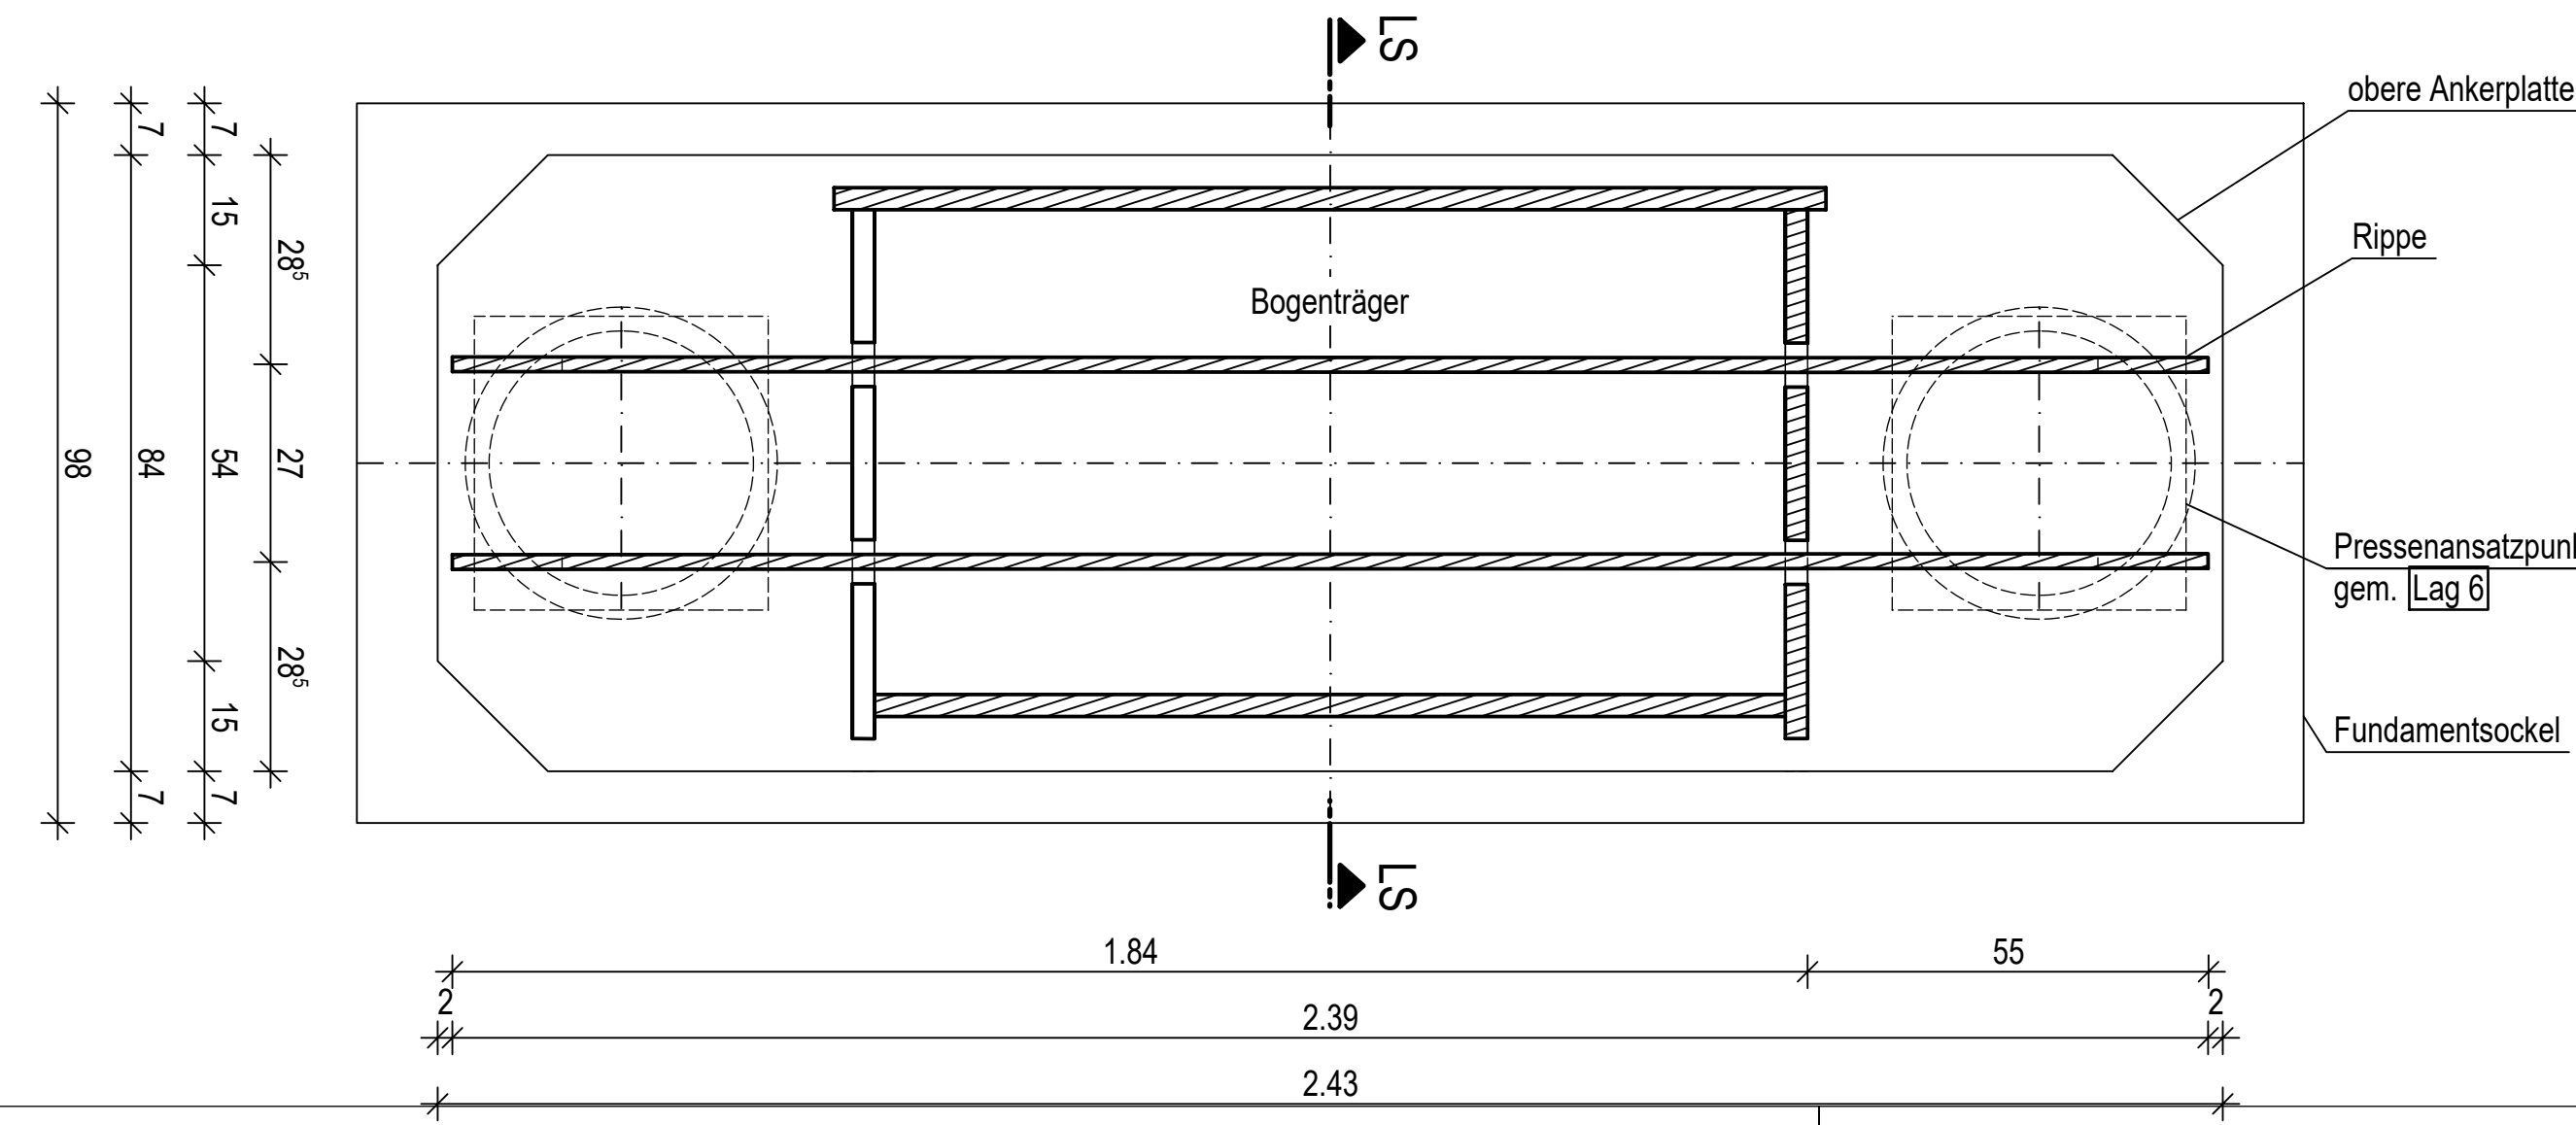

Draufsicht


M 1:10

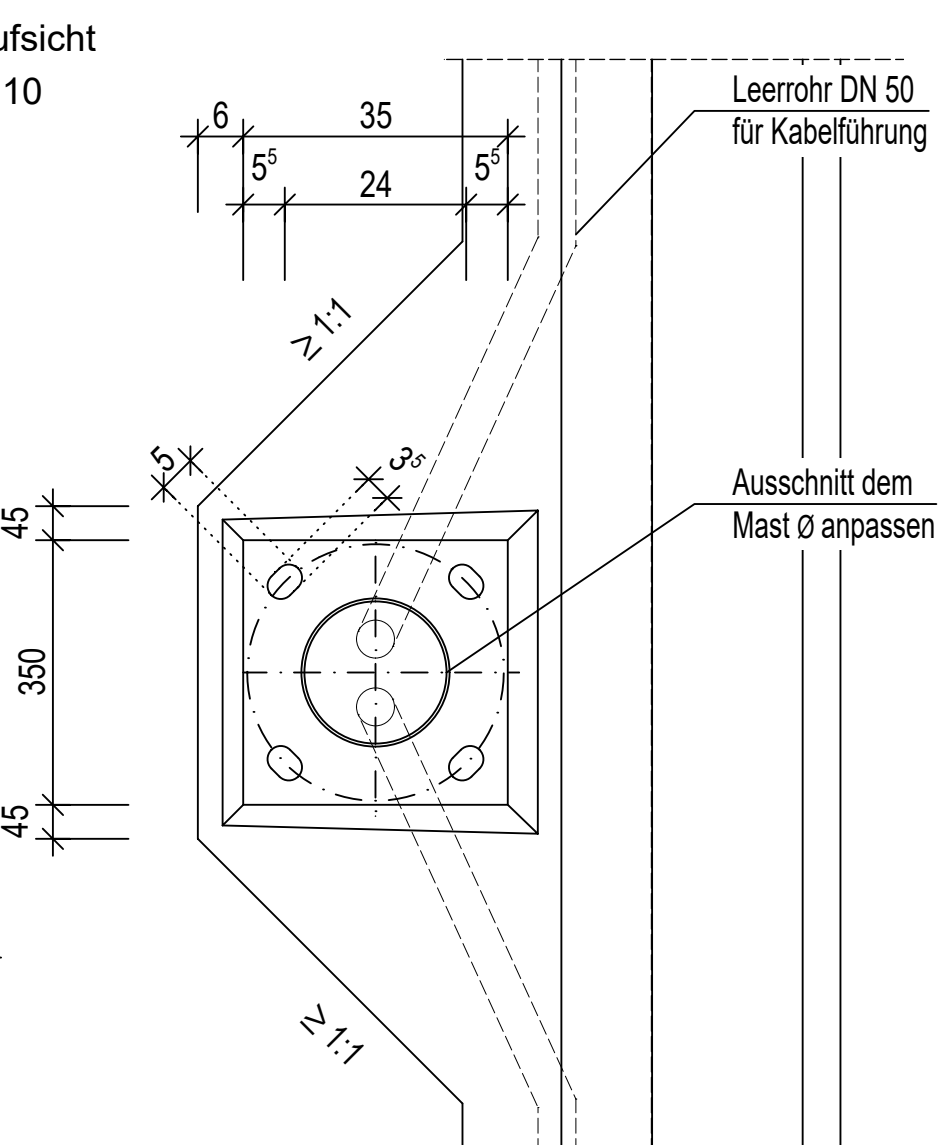

Detail Geländer


gem. RIZ [Gel 4,9,10,11,13]

M 1:10

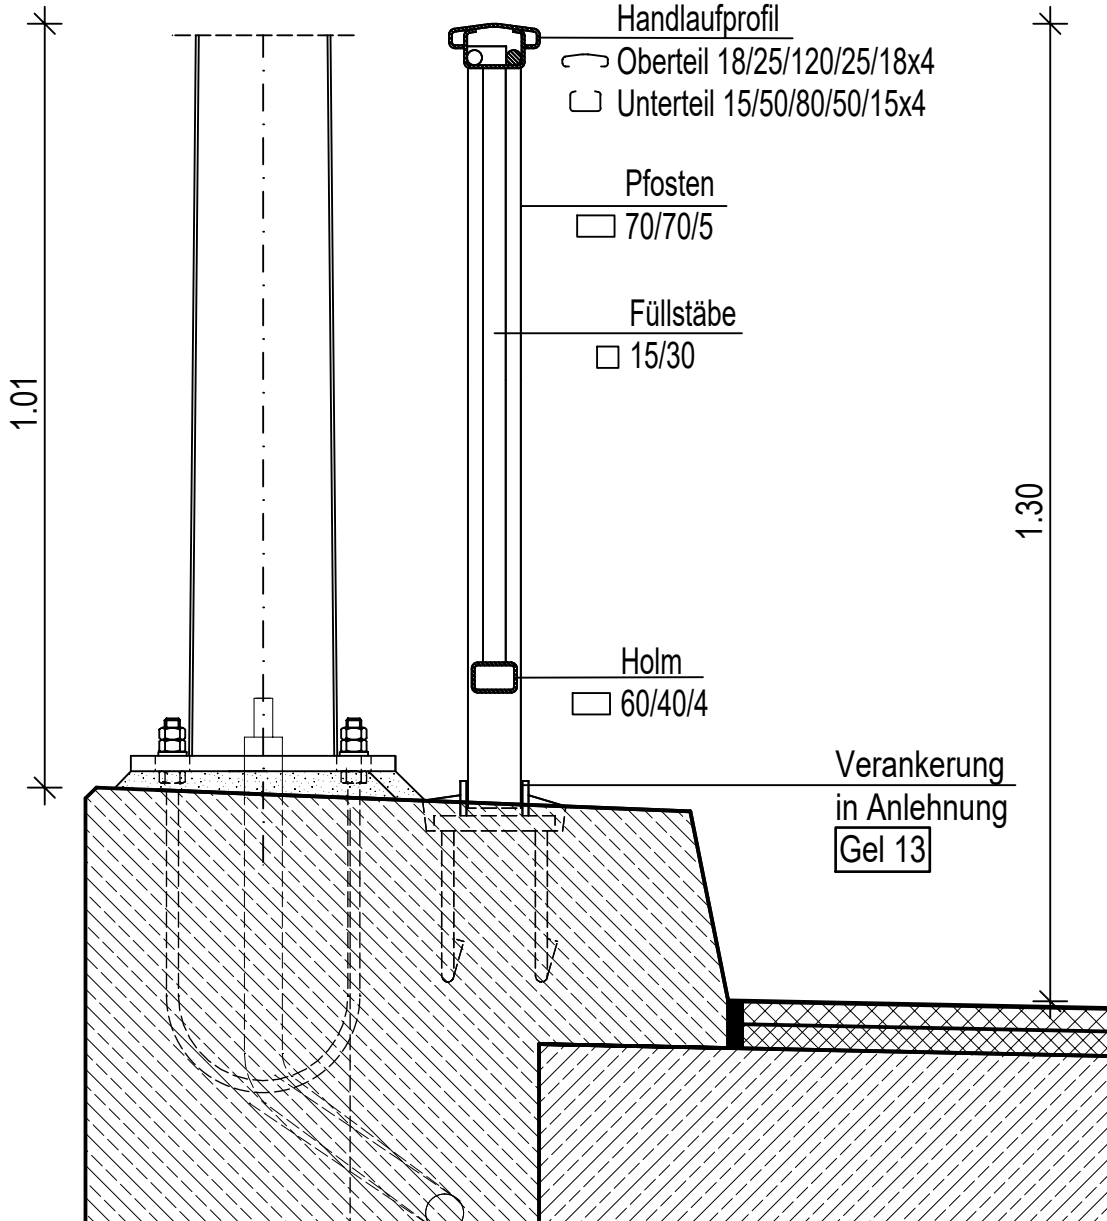

Lagertabelle / Lagerskizze - Endquerträger/ Auflagerbank

Lagerkräfte und Lagerbewegungen sowie Bewegungen an den Fahrbahnübergängen für die Grundkombination nach DIN EN 1990/NA Anhang NA.E

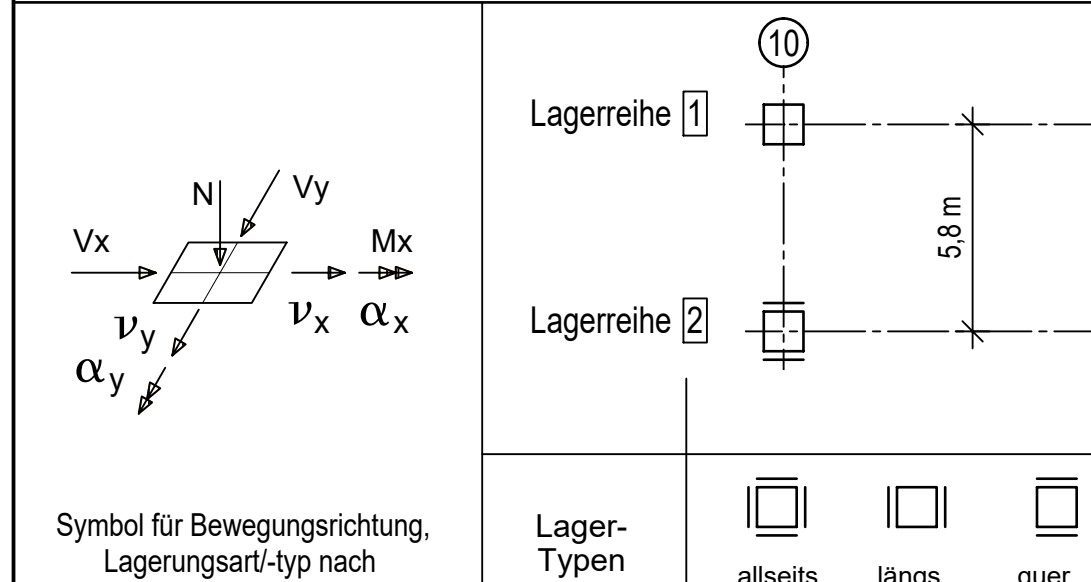

Zugehörige Pläne

BE-Fläche inkl. Baumkataster	Blatt-Nr. 01
Ansicht, Längsschnitt, Draufsicht	Blatt-Nr. 02
Regelquerschnitte	Blatt-Nr. 03
Details	Blatt-Nr. 04
Baugrubenplan	Blatt-Nr. 05
Abbruchkonzept	Blatt-Nr. 06
Montagekonzept	Blatt-Nr. 07
Korrosionsschutzplan	Blatt-Nr. 08
Lageplan	Blatt-Nr. 09
Höhenplan	Blatt-Nr. 10
Regelquerschnitte Straße	Blatt-Nr. 11
SiGePlan	Blatt-Nr. 12
koordinierter Leitungsplan - Bestand	Blatt-Nr. 13
koordinierter Leitungsplan - Bauzustand	Blatt-Nr. 14
koordinierter Leitungsplan - Endzustand	Blatt-Nr. 15

Maße sind örtlich zu überprüfen und ggf. anzupassen!

Höhen in m NN Höhengsystem: DHNM 92 Lagesystem: lokal kartesisch

*) Höhen in m ü. NN

Aufgestellt Berlin, den 21.08.2026	Unterschrift gez. Dietrich	Amts-/Dienstbezeichnung LTRDir
Wasserstraßen-Neubauamt Berlin		
Zeichnung	Unterschrift im Auftrag gez. Heine gez. Kohl	Amts-/Dienstbezeichnung BOR(in) TA
bearbeitet gefertigt		

Ausschreibung		Generaldirektion Wasserstraßen und Schifffahrt	
wsv.de		Wasserstraßen-Neubauamt Berlin	
OrgEinr Amt I AB	BWASr Nr. 1 ZB	Kilometer S	Objektident.Nr. OAT
836	66 01	22,040	0 512 3546109
Objektbezeichnung Straßenbrückenanlage Techowbrücke Berlin			
Objekteil Brückenbauwerk			
Einzelheit Details			
Die Übereinstimmung mit der Ausführung wird bestätigt:		Entwurf Nr. 13731.728.0004	Blatt-Nr. 04
Datum		Zeichnung Nr. BLS06/B30-3-7	Maßstab 1:25, 1:10, 1:5
Unterschrift, Funktion		DVL-Identifikation DVL-Index	