


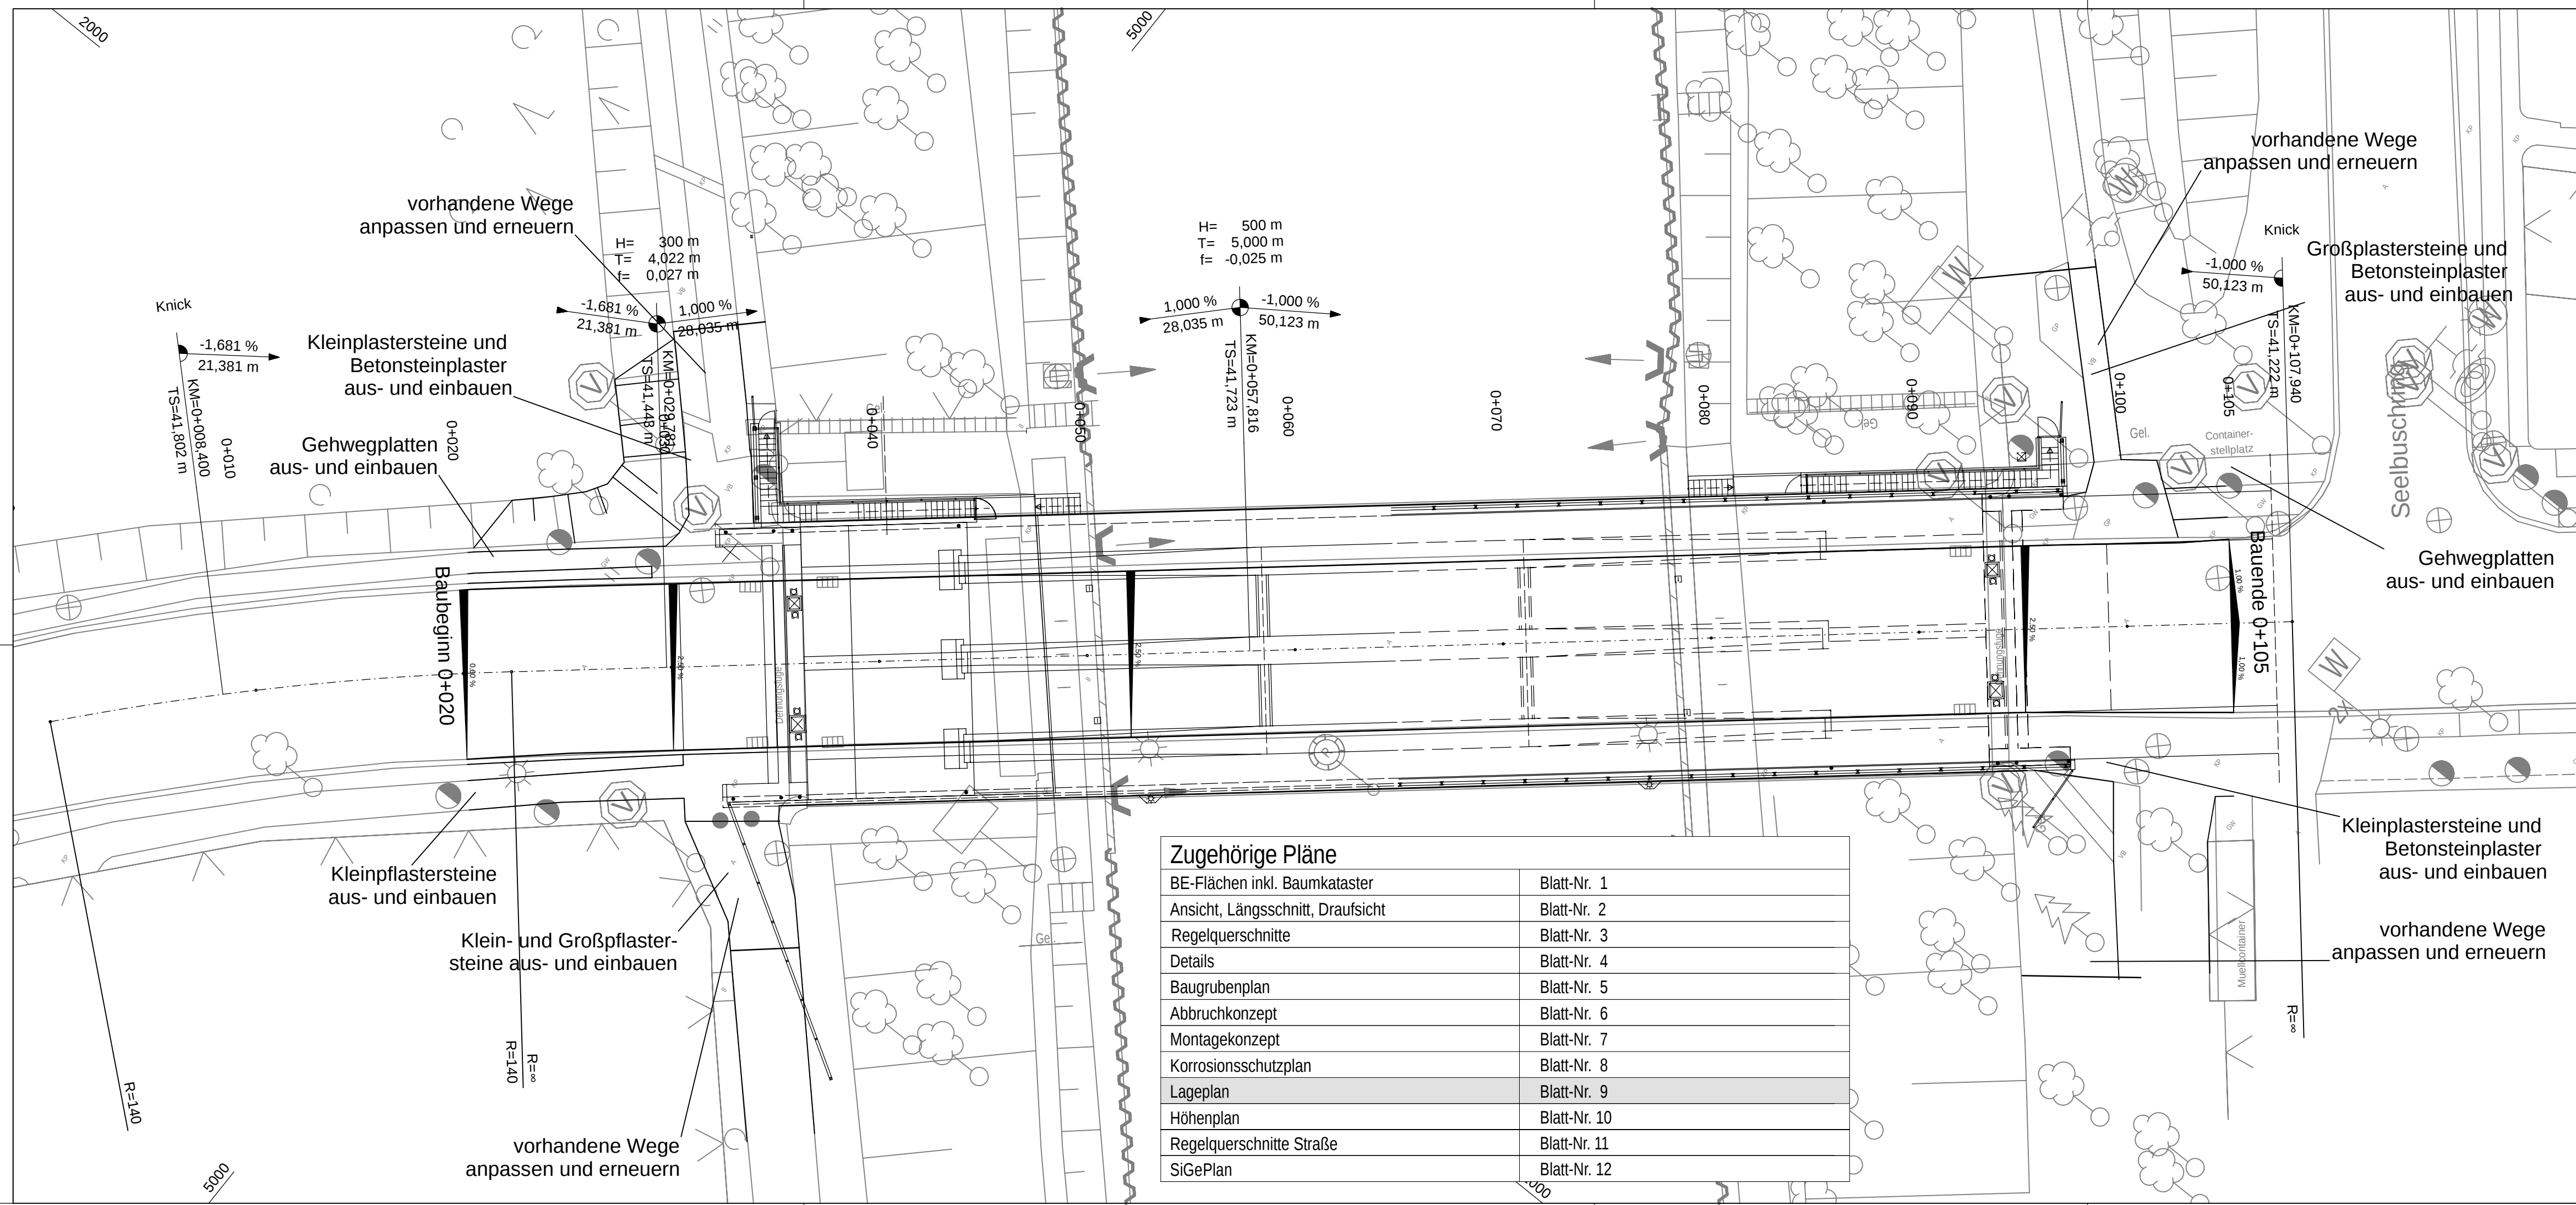

Maße sind örtlich zu überprüfen und ggf. anzupassen!

Höhen in m NHN Hözensystem: DHHN 92 Lagesystem: lokal kartesisch

*) Höhen in m ü. NN

Aufgestellt	Unterschrift gez. Dietrich	Amts-/Dienstbezeichnung LTRDir
Berlin, den		
Wasserstraßen-Neubauamt Berlin	Amtsleiter(in)	
Zeichnung	Unterschrift Im Auftrag	Amts-/Dienstbezeichnung
bearbeitet	gez. Heine	BOR(in)
gefertigt	gez. Tannenber	TA



Ausschreibung

Generaldirektion Wasserstraßen und Schifffahrt
Wasserstraßen-Neubauamt Berlin

OrgEinh		BWaStr		Kilometer	S	ObjektidentNr.		Objekt-		OB
Amt	AB	Nr	ZB			OArt		Teil	ZK	
836		6 6	0 1	2 2 , 0 4 0	0	5 1 2	3 5 4 6 1 0 9			1

Objektbenennung **Straßenbrückenanlage Techowbrücke Berlin**

Objektteil	Brückenbauwerk
------------	----------------

Einzelheit	Lageplan
------------	----------

Die Übereinstimmung mit der Ausführung wird bestätigt:	Entwurf Nr. I3731.728.0004	Blatt-Nr. 09	DVTU-Identifikation
	Zeichnung Nr. BLS06/B30-3-7	Maßstab 1:200	DVTU-Index
Datum	Unterschrift, Funktion		