


06.05.26
06.05.26
06.05.26

Techowbrücke
Techowbrücke
Techowbrücke

Projekt:
Projekt:
Projekt:

Platdatei:
Platdatei:
Platdatei:

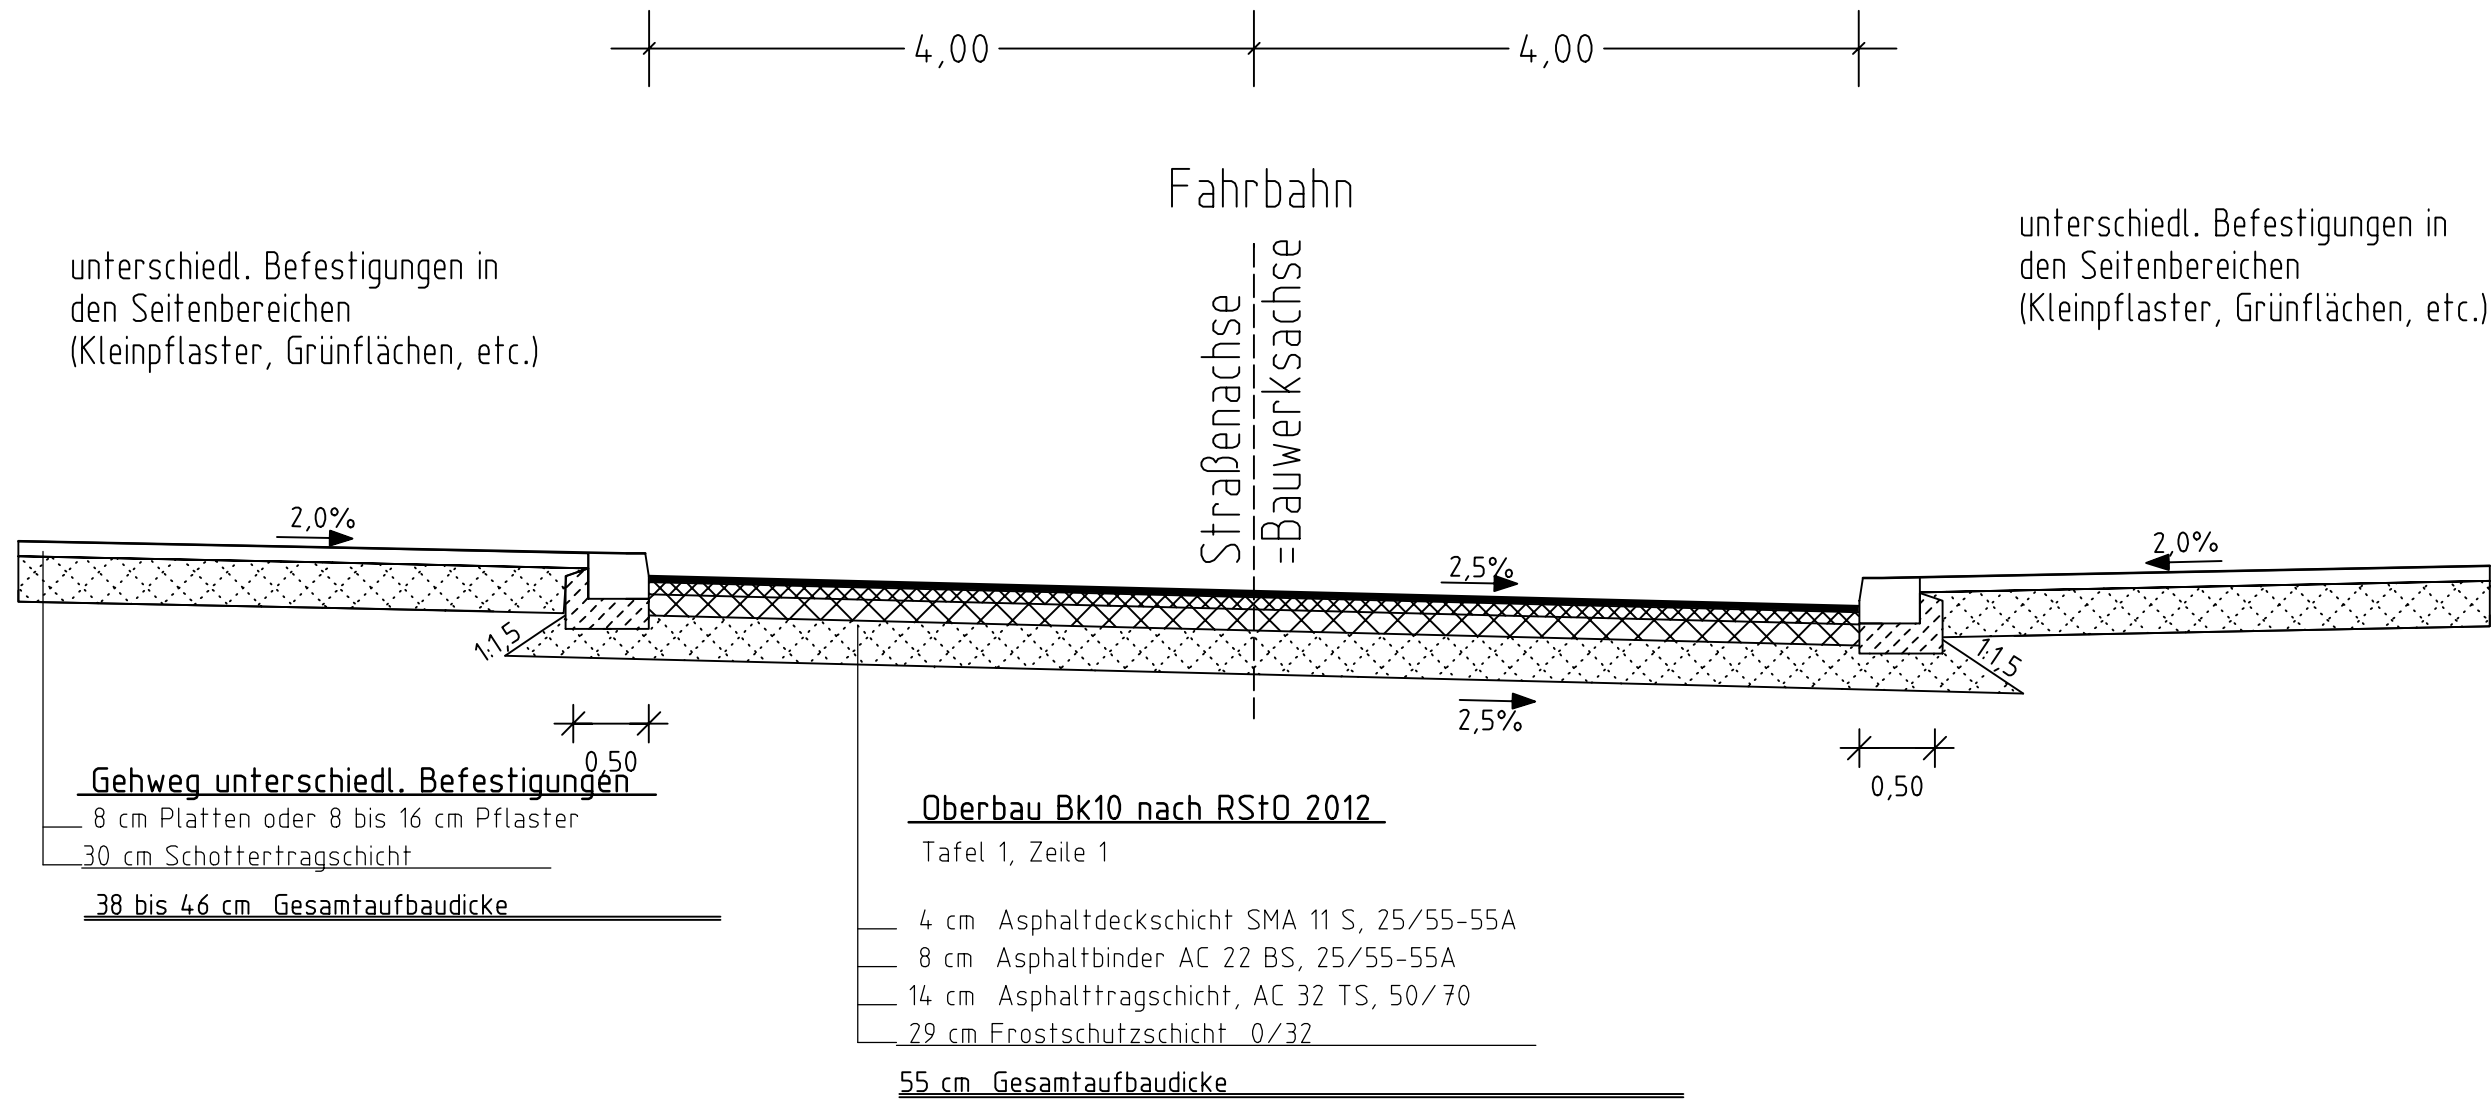

Zugehörige Pläne	
BE-Flächen inkl. Baumkataster	Blatt-Nr. 1
Ansicht, Längsschnitt, Draufsicht	Blatt-Nr. 2
Regelquerschnitte	Blatt-Nr. 3
Details	Blatt-Nr. 4
Baugrubenplan	Blatt-Nr. 5
Abbruchkonzept	Blatt-Nr. 6
Montagekonzept	Blatt-Nr. 7
Korrosionsschutzplan	Blatt-Nr. 8
Lageplan	Blatt-Nr. 9
Höhenplan	Blatt-Nr. 10
Regelquerschnitte Straße	Blatt-Nr. 11
SiGePlan	Blatt-Nr. 12

Maße sind örtlich zu überprüfen und ggf. anzupassen!

Höhen in m NHN Hözensystem: DHHN 92 Lagesystem: lokal kartesisch

*) Höhen in m ü. NN

Aufgestellt	Unterschrift gez. Dietrich	Amts-/Dienstbezeichnung LTRDir
Berlin, den	Amtsleiter(in)	
Wasserstraßen-Neubauamt Berlin		
Zeichnung	Unterschrift Im Auftrag	Amts-/Dienstbezeichnung
bearbeitet gefertigt	gez. Heine gez. Tannenberg	BOR(in) TA



WSV.de

Generaldirektion Wasserstraßen und Schifffahrt
Wasserstraßen-Neubauamt Berlin

OrgEinh	AB	BWaStr	ZB	Kilometer	S	OArt	ObjektidentNr.	Objekt-	ZK	OB
836		6 6	0 1	2 2 , 0 4 0	0	5 1 2	3 5 4 6 1 0 9			1

Objektbenennung Straßenbrückenanlage Techowbrücke Berlin

Objekteil Brückenbauwerk

Einzelheit Regelquerschnitte Straße

Die Übereinstimmung mit der Ausführung wird bestätigt:	Entwurf Nr. I3731.728.0004	Blatt-Nr. 5-11	DVtU-Identifikation
	Zeichnung Nr. BLS06/B30-3-7	Maßstab 1:50	DVtU-Index
Datum	Unterschrift, Funktion		