



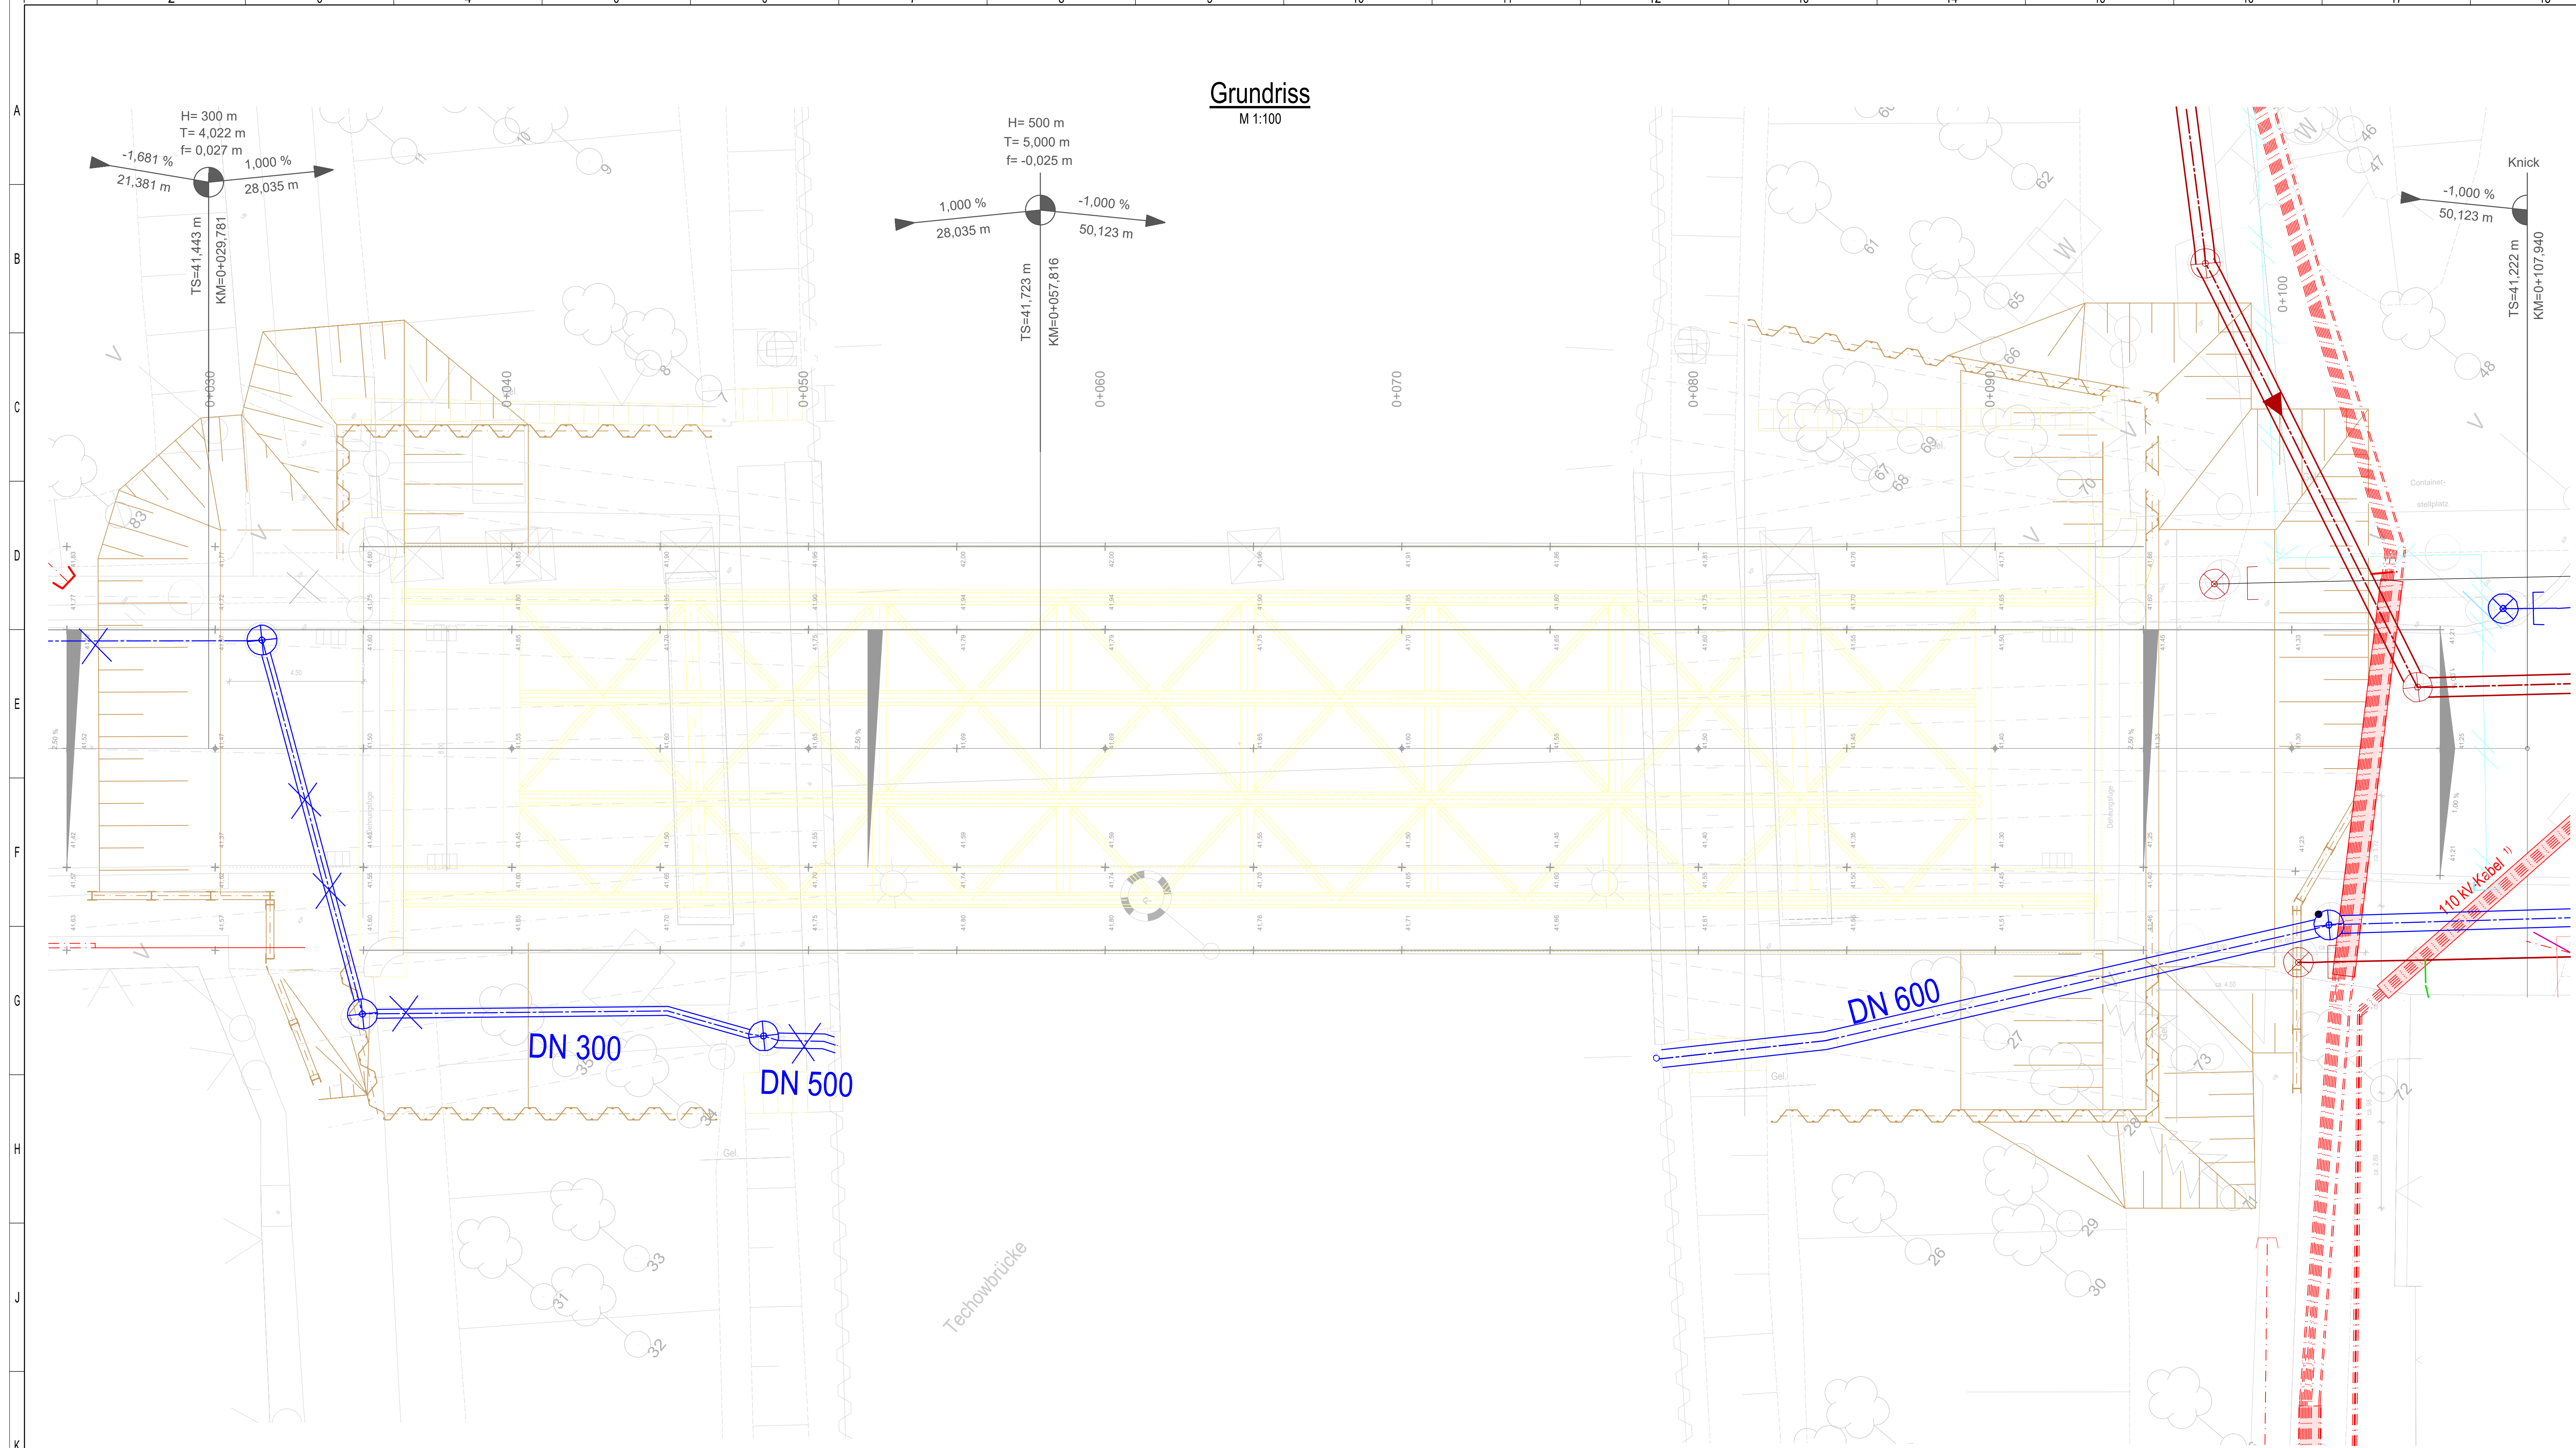

Regelquerschnitt
M 1:50

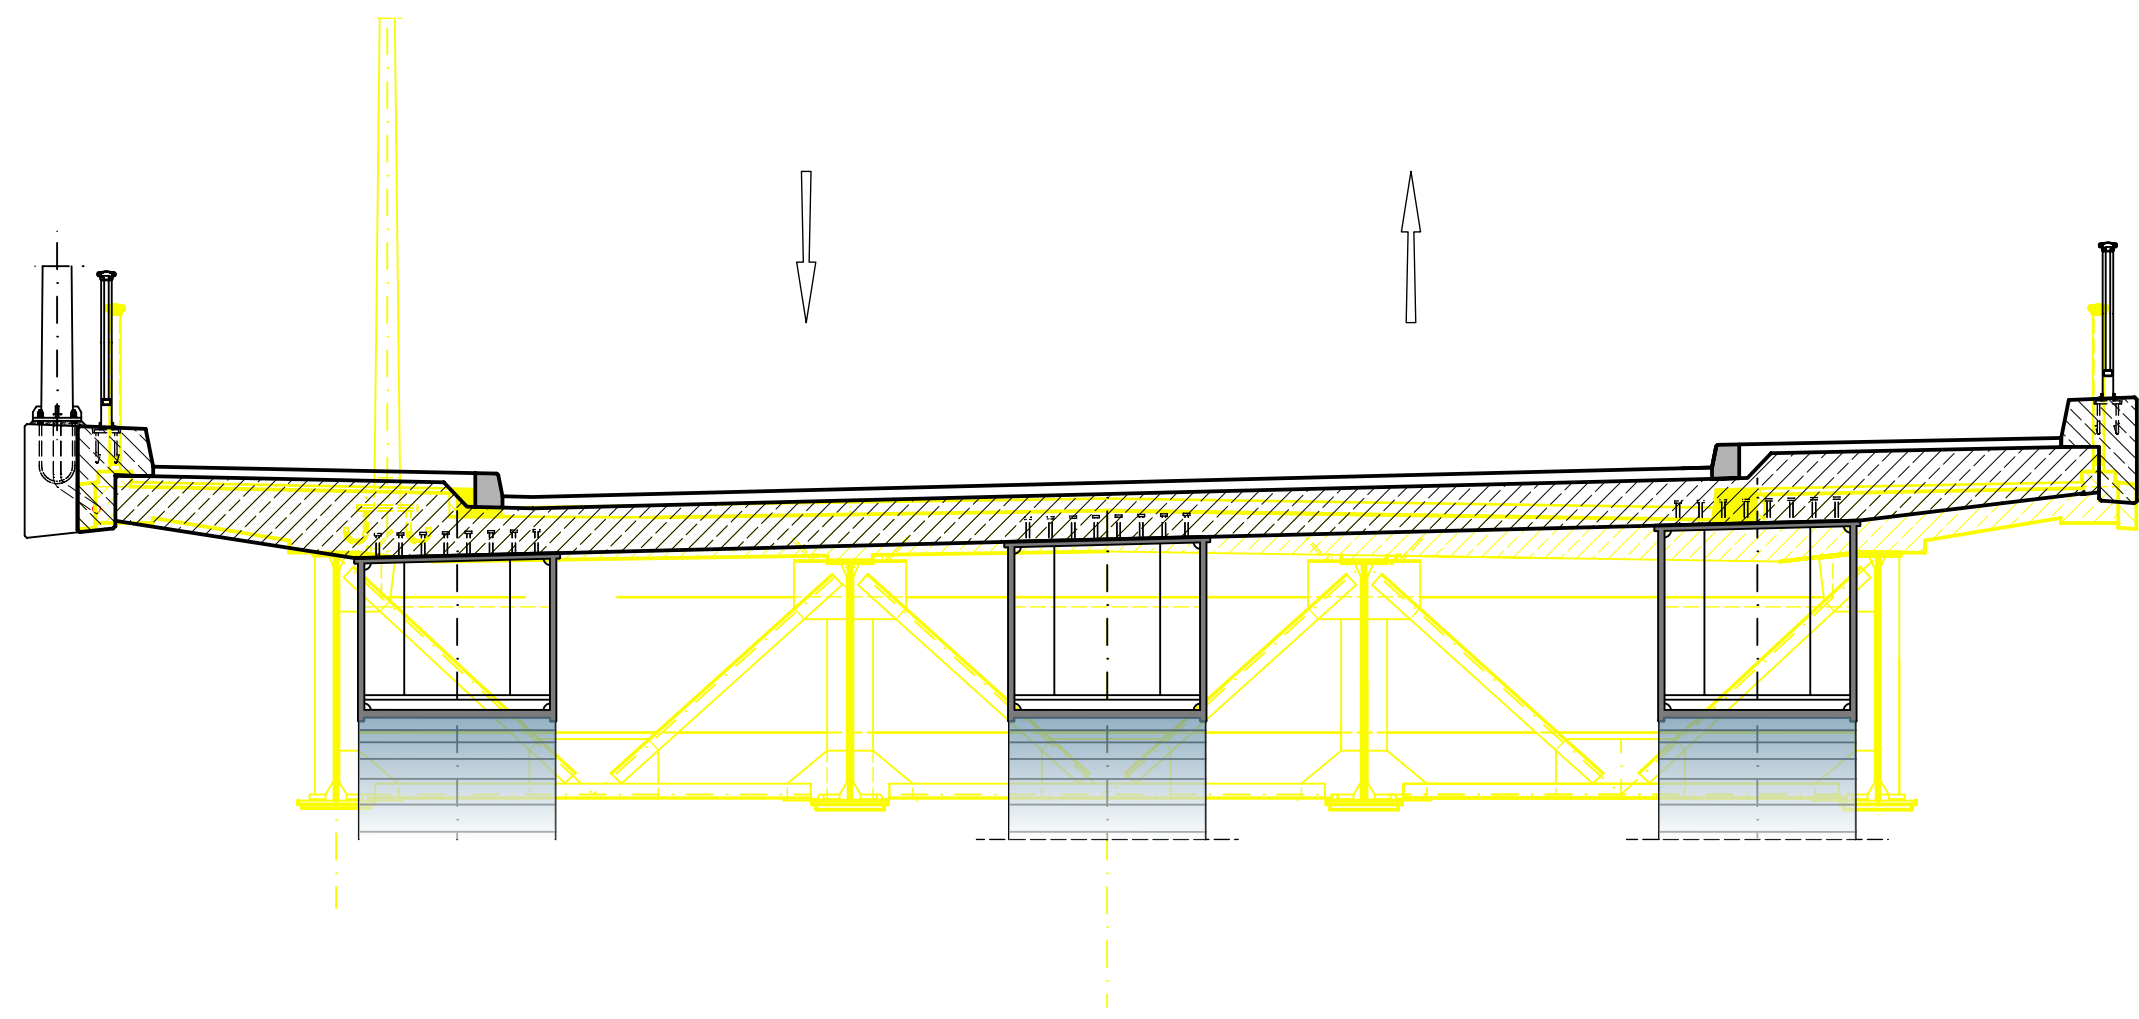

Leitungsträger	Bauzustand	
	Leitungen	bestätigt:
BWB (Regenwasser Straße)	Brückentwässerung auß. Betrieb	
BWB (Regenwasserkanal)	Südliche Gersdorfstraße 1 x DN 250 1 x DN 400 1 x DN 600 MIT Auslauf Auß. Betrieb: Nördliche Gersdorfstraße 1 x DN 500 mit Auslauf 1 x DN 300	
BWB (Schmutzwasserkanal)	Südliche Gersdorfstraße 1 x DN 200 1 x DN 250 1 x DN 650	
BWB (Trinkwasser)	Südliche Gersdorfstraße 150 GGG; totgelegt. auß. Betrieb	
Stromnetz Berlin GmbH / öffentliche Beleuchtung	-----	
Telekom	-----	
Versatel	-----	
infraSignal	-----	
euNetworks	-----	
GasLine	-----	
WSA	-----	

1) Hinweis Stromnetz Berlin GmbH:
Der Mindestabstand zu den 110kV Kabeln beträgt 1m.
Die maximale Belastbarkeit der Kabel beträgt 340kN/m² bzw. 34t/m²

Zugehörige Pläne	
BE-Fläche inkl. Baumkataster	Blatt-Nr. 01
Ansicht, Längsschnitt, Draufsicht	Blatt-Nr. 02
Regelquerschnitte	Blatt-Nr. 03
Details	Blatt-Nr. 04
Baugrubenplan	Blatt-Nr. 05
Abbruchkonzept	Blatt-Nr. 06
Montagekonzept	Blatt-Nr. 07
Korrosionsschutzplan	Blatt-Nr. 08
Lageplan	Blatt-Nr. 09
Höhenplan	Blatt-Nr. 10
Regelquerschnitte Straße	Blatt-Nr. 11
SiGePlan	Blatt-Nr. 12
koordinierter Leitungsplan - Bestand	Blatt-Nr. 13
koordinierter Leitungsplan - Bauzustand	Blatt-Nr. 14
koordinierter Leitungsplan - Endzustand	Blatt-Nr. 15

Aufgestellt Berlin, den 24.08.2026	Unterschrift gez. Dietrich	Amts-/Dienstbezeichnung LTRDir
Wasserstraßen-Neubauamt Berlin	Unterschrift im Auftrag	Amts-/Dienstbezeichnung
Zeichnung	bearbeitet gez. Heine	BOR(in) TA
gefertigt		

Ausschreibung
Generaldirektion Wasserstraßen und Schifffahrt
Wasserstraßen-Neubauamt Berlin

OrgEinr	BWASiz	Kilometer	S	OAkt	Objektdenr.	Objekt	ZK	OE
836	6601	22,040	0	512	3546109			1

Objektbenennung: Straßenbrückenanlage Techowbrücke Berlin

Objekteil: Brückenbauwerk

Einzelheit: koordinierter Leitungsplan - Bauzustand

Die Übereinstimmung mit der Ausführung wird bestätigt:	Entwurf Nr. 13731.728.0004	Blatt-Nr. 14	DVU-Identifikation
Datum	Zeichnung Nr. BLS06/B30-3-7	Maßstab 1:100; 1:50	DVU-Index
Unterschrift, Funktion			