


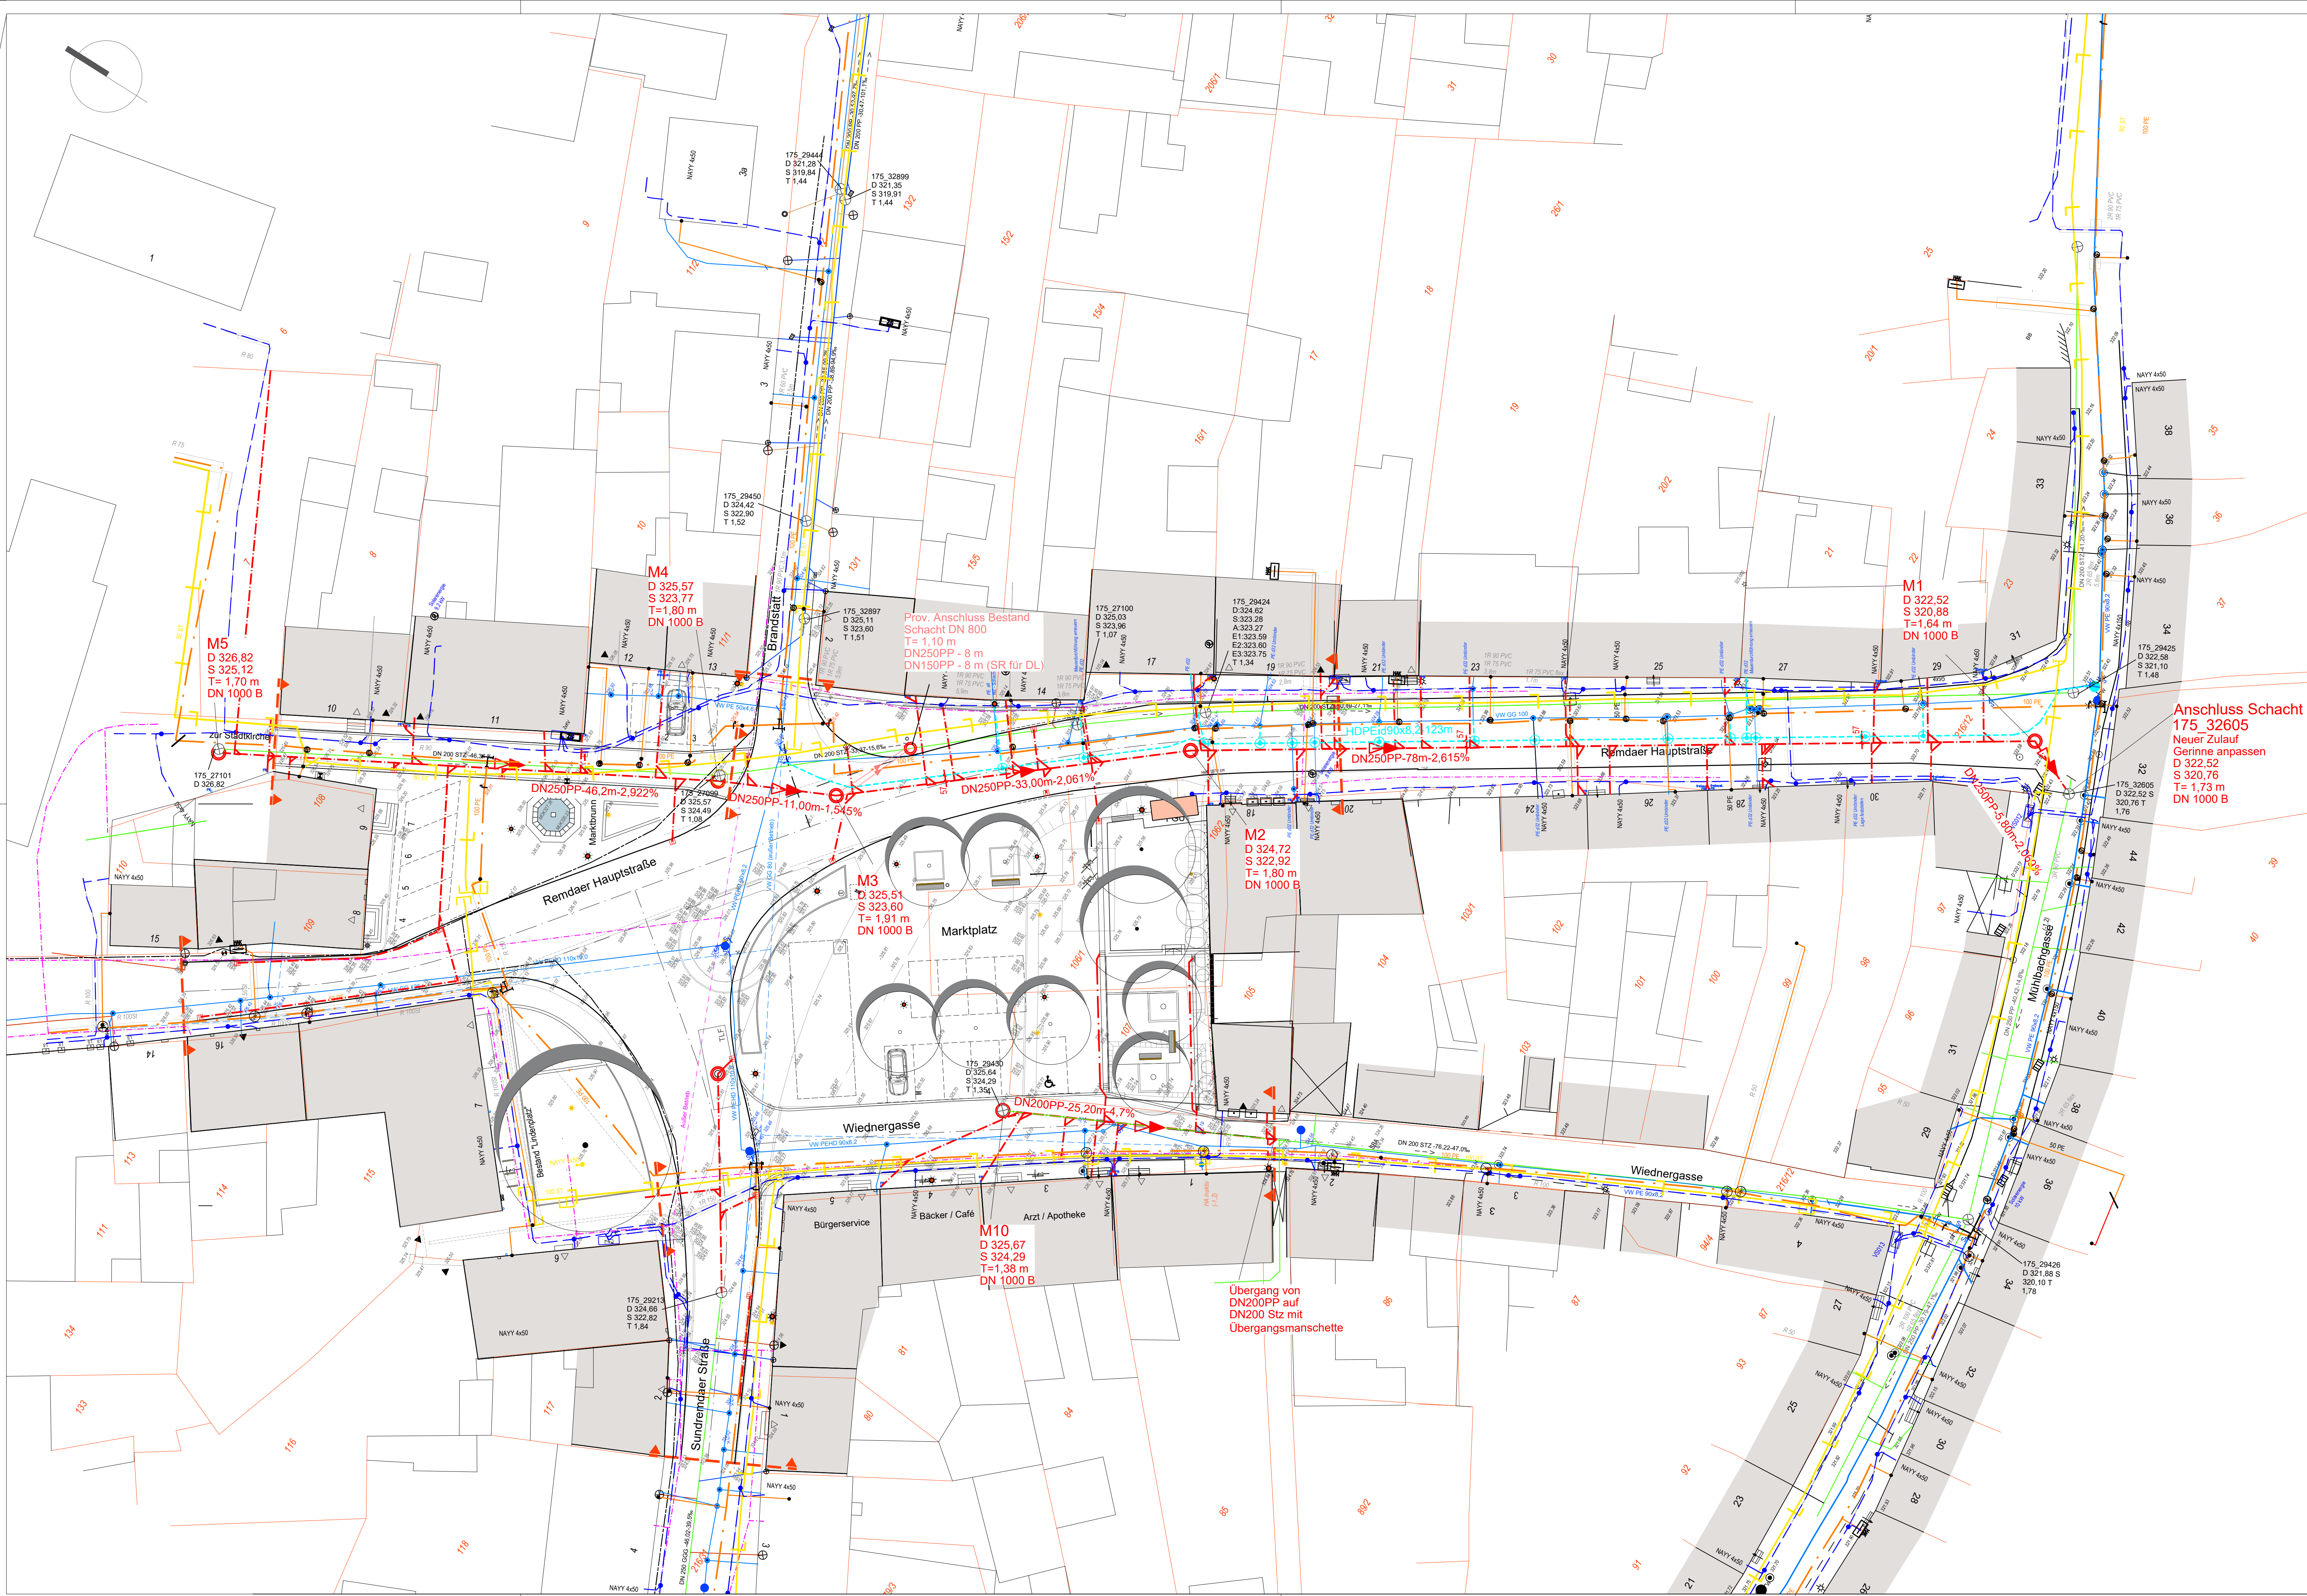


LEGENDE:

- Planung:
- Baugrenze Marktplatzgestaltung
 - Mischwasserleitung
 - Trinkwasserleitung
 - Straßenablauf
- Leitungsbestand nachrichtlich:
- Telekom (alle Kabel erdverlegt)
 - Telekom (stillgelegt)
 - Glasfaser
 - TEN Niederspannung
 - TEN Gas
 - im Schutzrohr verlegt
 - TEN Gas (stillgelegt)
 - Mischwasser mit Schacht und Anschlussleitungen
 - Schmutzwasser mit Schacht und Anschlussleitungen
 - Regenwasser mit Schacht und Anschlussleitungen
 - Trinkwasser
 - Trinkwasser (stillgelegt)
 - Straßenablauf

Bemerkungen:
Die dargestellten Bestandsunterlagen wurden aus den Bestandsunterlagen der einzelnen Versorgungsträger übertragen.
Sie dienen der Information und erheben keinen Anspruch auf Richtigkeit und Vollständigkeit.

Regelgraben Remdaer Hauptstraße

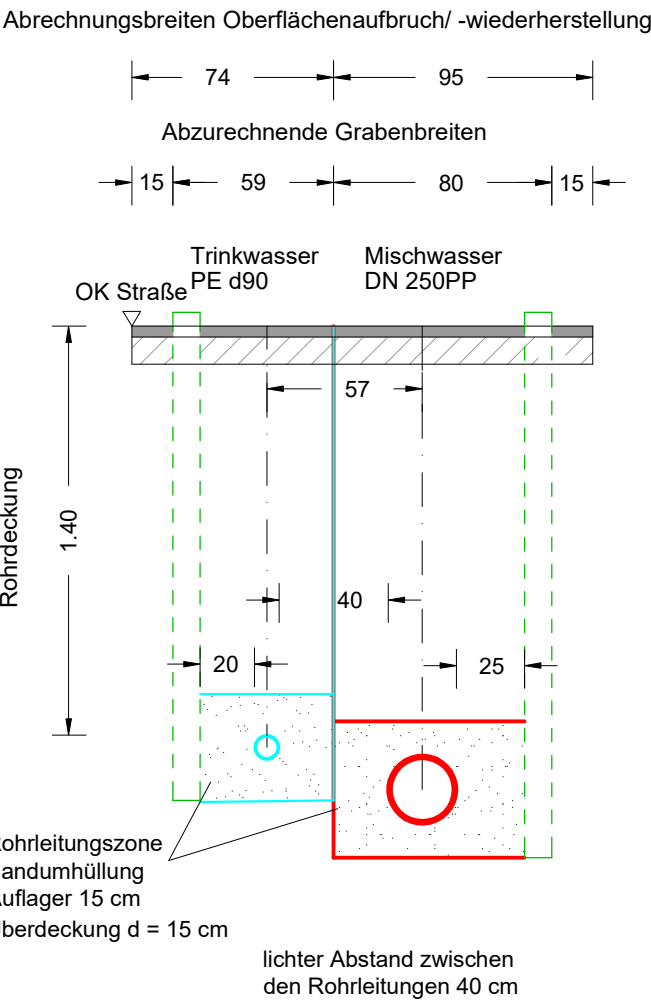

Die Darstellung der Flurstücksgrenzen erfolgte durch Übernahme von ALK-Karten.
Sie besitzen nur informativen, keinen amtlichen Charakter.

Plangrundlage: Lage- und Höhenplan vom 21.07.2021.
Vermessungsbüro Flach GmbH, Tröschelhorn / Weimar,
Lageplan Entwurf Gestaltung Marktplatz, EP_L_01-A

nachrichtliche Übernahme:
Standortstellungennahmen / Trassenauskunft örtliche Versorger

Höhenbezug: DHHN2016

Lagebezug: ETRS UTM32

E			
D			
C			
B			
A			
ZUGESTIMMT, DER BAUHERR	Ort, Datum		
BAUHERR	Zweckverband Wasserversorgung und Abwasserbeseitigung Saalfeld-Rudolstadt Remschützer Straße 50 07318 Saalfeld		
BAUMASSNAHME	Erneuerung Kanalisation Rudolstadt, OT Remda Marktplatz		
PLANER	SIGMA PLAN® INTERDISZIPLINÄRE BAUPLANUNG WEIMAR GMBH AM KIRSCHBERG 33 99423 WEIMAR TEL: (03643) 8600-0 FAX: (03643) 860086 MAIL: info@sigmaplan-weimar.de INTERNET: www.sigmaplan.de		
PLAN	Ausführungsplanung Lageplan Mischwasserkanal Plan ist nur für die Ausschreibung zu verwenden		
BEARBEITER U. Kaiser	PROJEKTLEITER I. Lier	MASSSTAB 1:250	PROJEKT-NR. 1963
ZEICHNER K. Wendt	GESCHÄFTSFÜHRER A. Appelt	DATUM 06.08.2026	UNTERLAGE/PLAN-NR. AP_LP_MW_01