

Lageplan

C-C 1:20

8-B 1:20

Lageplan

C-C 1:20

B-B 1:20

GR 1:20

A-A 1:20

GR 1:20

A-A 1:20

GR 1:5

GR 1:5

- | | |
|----|--|
| 01 | Wandpanel
furnierte Platte Eiche, Oberfläche wie Tür, nach Bem. A, Befestigung analog zu Wandverkleidung auf BS, Befestigung mit Einhängeprofil auf BGS (ohne sichtbare Verschraubung) |
| 02 | Faltstockzarge
von Wandverkleidung überdeckt, Sondergeometrie, Einfachfalt, Vorstandsmontage, inkl. Leubungszarge auf Bänderste |
| 03 | Türblatt
Vollstirn, Holzwerkstoff, stumpf mit Leubungsfalt, Oberfläche furniert Eiche |
| 04 | Bänder
versackte Bänder, 3 Bänder |
| 05 | Beschlag
Türschloßer FSB 1076 gem. Bem. |
| 06 | Bodenschicht
nach DIN 18095, absenkbar (Rauchschutz) |
| 07 | Elektronischer Schließzylinder |
| 08 | Türschließer
in Türblatt oder Zarge integrierter Obentürschließer |
| 09 | Kantenschutz
Eckleiste, eingefräst in Wandverkleidung im Bereich der Falle zum Schutz der Kante |
| 10 | Schattenfuge
zu Leubungszarge und Wandbelag, Material Hinterlegung; wie Leubungszarge |
| 11 | Dauerelastische Verlegung
Arbeitsfuge zwischen Bodenbelägen |
| 12 | Randwinkel
Kantentriffl, Aluminium, Höhe Winkel entspricht Höhe Belag |
| 13 | Winkelprofil
Aluminium 30x30mm, horizontaler Schenkel gelocht, Befestigung mit 2K Epo. inkl. Zugschraubeinsenkung |
| 14 | Abtischelschalung Estrich
Rückbau nach Aushaftung Estrich |
| 15 | Randdämmstreifen
8mm, zur Einklopfung von Estrich, Hohlboden- oder Doppelbodenstystem |

FB31 - Fliesen

siehe Detailplan: D10117L BV00A340_DE902-2

- | | | |
|----|---------------------------------------|---|
| 01 | Legende Detail | |
| 01 | Wandpaneele | |
| | | linierte Platte Eiche, Oberfläche wie Tür, nach Bem. A.
Befestigung analog zu Wandverkleidung auf BS, Befestigung mit
Einhängerprofil auf BGS (wobei sichtbare Verschraubung) |
| 02 | Faltstocckrage | |
| | | Einfachfach, Schraubankerverfestigung an Trockenbaumtaegelzarge, von
Wandverkleidung auf BGS überdeckt |
| 03 | Türblatt | |
| | | Vorblatt, Holzwerkstoff, stumpf mit Leitzugsfalz, Oberfläche furniert |
| 04 | Bänder | |
| | | aufleidendes 18mm Rollenbandsystem 3D-verstellbar, 2 Bänder |
| 05 | Aufdoppung | |
| | | Befestigung mittels Einhängerverbinder (punktuell), Oberfläche wie Türblatt |
| 06 | Beschlag | |
| | | Türdrücker FSB 1076 gem. Bem. |
| 07 | Elektronischer Schließzylinder | |
| 08 | Türantrieb | |
| | | Sturzmontage auf Bandsaite, mit Gleitschiene |
| 09 | Oberblende | |
| | | nach Wartung EMA revisionierbar |
| 10 | Bodenbedichtung | |
| | | nach DIN 18095, absenkbar (Rauchschutz) |
| 11 | Dauerelastische Verfüllung | |
| | | gegen Durchdringung Bodenbelägen |
| 12 | Randwinkel | |
| | | Kantenprofil, Aluminium, Höhe Winkel entspricht Höhe Belag |
| 13 | Winkelprofil | |
| | | Aluminium 30/30/3mm, horizontaler Schenkel gelocht, Befestigung mit 2K Epoxi
inkl. Quersandabstreifung |
| 14 | Abstellerschälung Estrich | |
| | | Rückwand nach Auflagen Estrich |
| 15 | Rückwandmörtelstrichen | |
| | | nach Festlegungen von Estrich, Hohlbohren, oder Doppelbohrensystem |

FB31 - Fliesen

siehe Detailplan: D10117LBV00A340_DE902-2

B-B 1:5

B-B 1:5

A-A 1:25

C-C 1:25

Branzschutz		Höhen-/Maßangaben		
BBW	Bauart Brandwand, feuerbeständig	OK Oberkante	VK	Vorderkante
BW	Brandwand, feuerbeständig	UK Unterkante	VSP Versparung	
F0	feuerbeständige Wand	RH lichte Raumböhe	TFL Teilfläche	
RWA	Rauchwärmeeiszug	LD lichter Durchgang		
RA	Rauchabzug			
2.FW	zweiter Rettungsweg			
BM	Brandschilder			
FL	Feuerlöscher			
SLTR	Stiegliftier trocken			
Beaubeilzeichnung		Symbol		
FB	Fertigboden	Höfenkunde Grundriss OKRB		
RD	Robobden	Höfenkunde Grunbris OKFB		
FB	Fertigbedcke	Höfenkunde OKFB	Höfenkunde UKFD	
RO	Robbedcke	Höfenkunde OKFB	Höfenkunde UKFD	
UZ	Unterzug	Höfenkunde OKFB	Höfenkunde UKFD	
ÜZ	Überzug			
W	Wand			
FBR	Fertigrüstung			
BRH	Fenster: 0,9m			
BRH	Robrüstung			
RST	Fertigturzt			
RST	Robturzt			
FSW	Fertigschwelle			
RSW	Robschwelle			
ESG	Einfachsicherheitsglas			
VG	Verbund sicherheitsglas			
DoDo	Doppelboden			
AhA	Abhangdecke			
DE	Dachcineauf			
BE	Bodeneinauf			
OL	Oberlicht			
TF	Trennfuge			
BPL	Bodenplatte			
BT	Bodenmark			
GK	Gipskarton			
AD	Abhangdecke			
GP	Geschosspostei			
P	Podest			

Angegebene Tür- und Fensterhöhen beziehen sich auf OK FB und RST.	Angegebene Tür- und Fensterbreiten beziehen sich auf Breite der Wandöffnung.
Alle Projekthöhen bezogen auf:	± 0,00 = OKFB + 34,65 m ü.NHN


[illegible]

	Anbau		Baugrenze		Rohbauachse
	Bestand		Flurstücksgrenze		Planungsgrenze
	Neubau (Umbaumaßnahme)		Sicherheitslinie 1		Anbau/Innenhof
	Abbruch (Umbaumaßnahme)		Sicherheitslinie 2		

LEGENDE

[illegible]

Gezeichnet OS	Geprüft tl	.	.	.
------------------	---------------	---	---	---

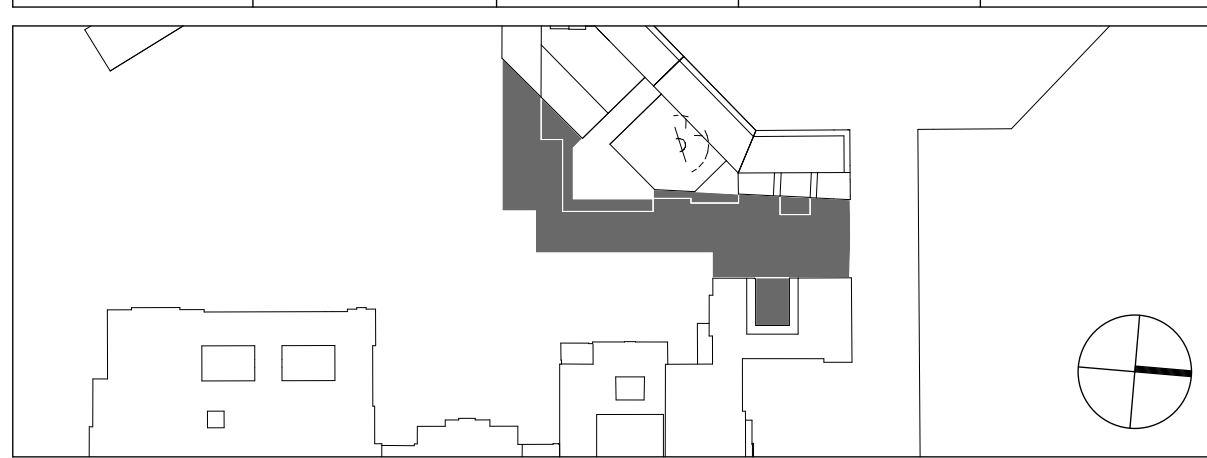


**Bundesamt
für Bauwesen und
Raumordnung**

BV-Nr. 05243	Bauvorhaben Bundesrat - Anbau mit Besucherzentrum Leipziger Straße 2 10117 Berlin
Blattgröße 1189*841	
Kurztitelzeichnung Plan 344_DE005	Zeichnung Innentüren, Holzwerkstoff Türtypen: 2.6.3 - 2.6.3 VORABZUG
Maßstab 1:20, 1:5	

AKS-Schlüssel Hochbau	
D 1 0 1 1 7	L B V 0 0 A 3 4 4 _ D E 0 0 5 - 2 D - V - M D A
Gewerk	Planverfasser Hochbau
HOCHBAU	
Datum	
31.03.2023	

AKS-Schlüssel

Gewerk	Planverfasser: TGA
Datum	

AKS-Schlüssel			

Gewerk	Planverfasser Ausführende Firma
Datum	