


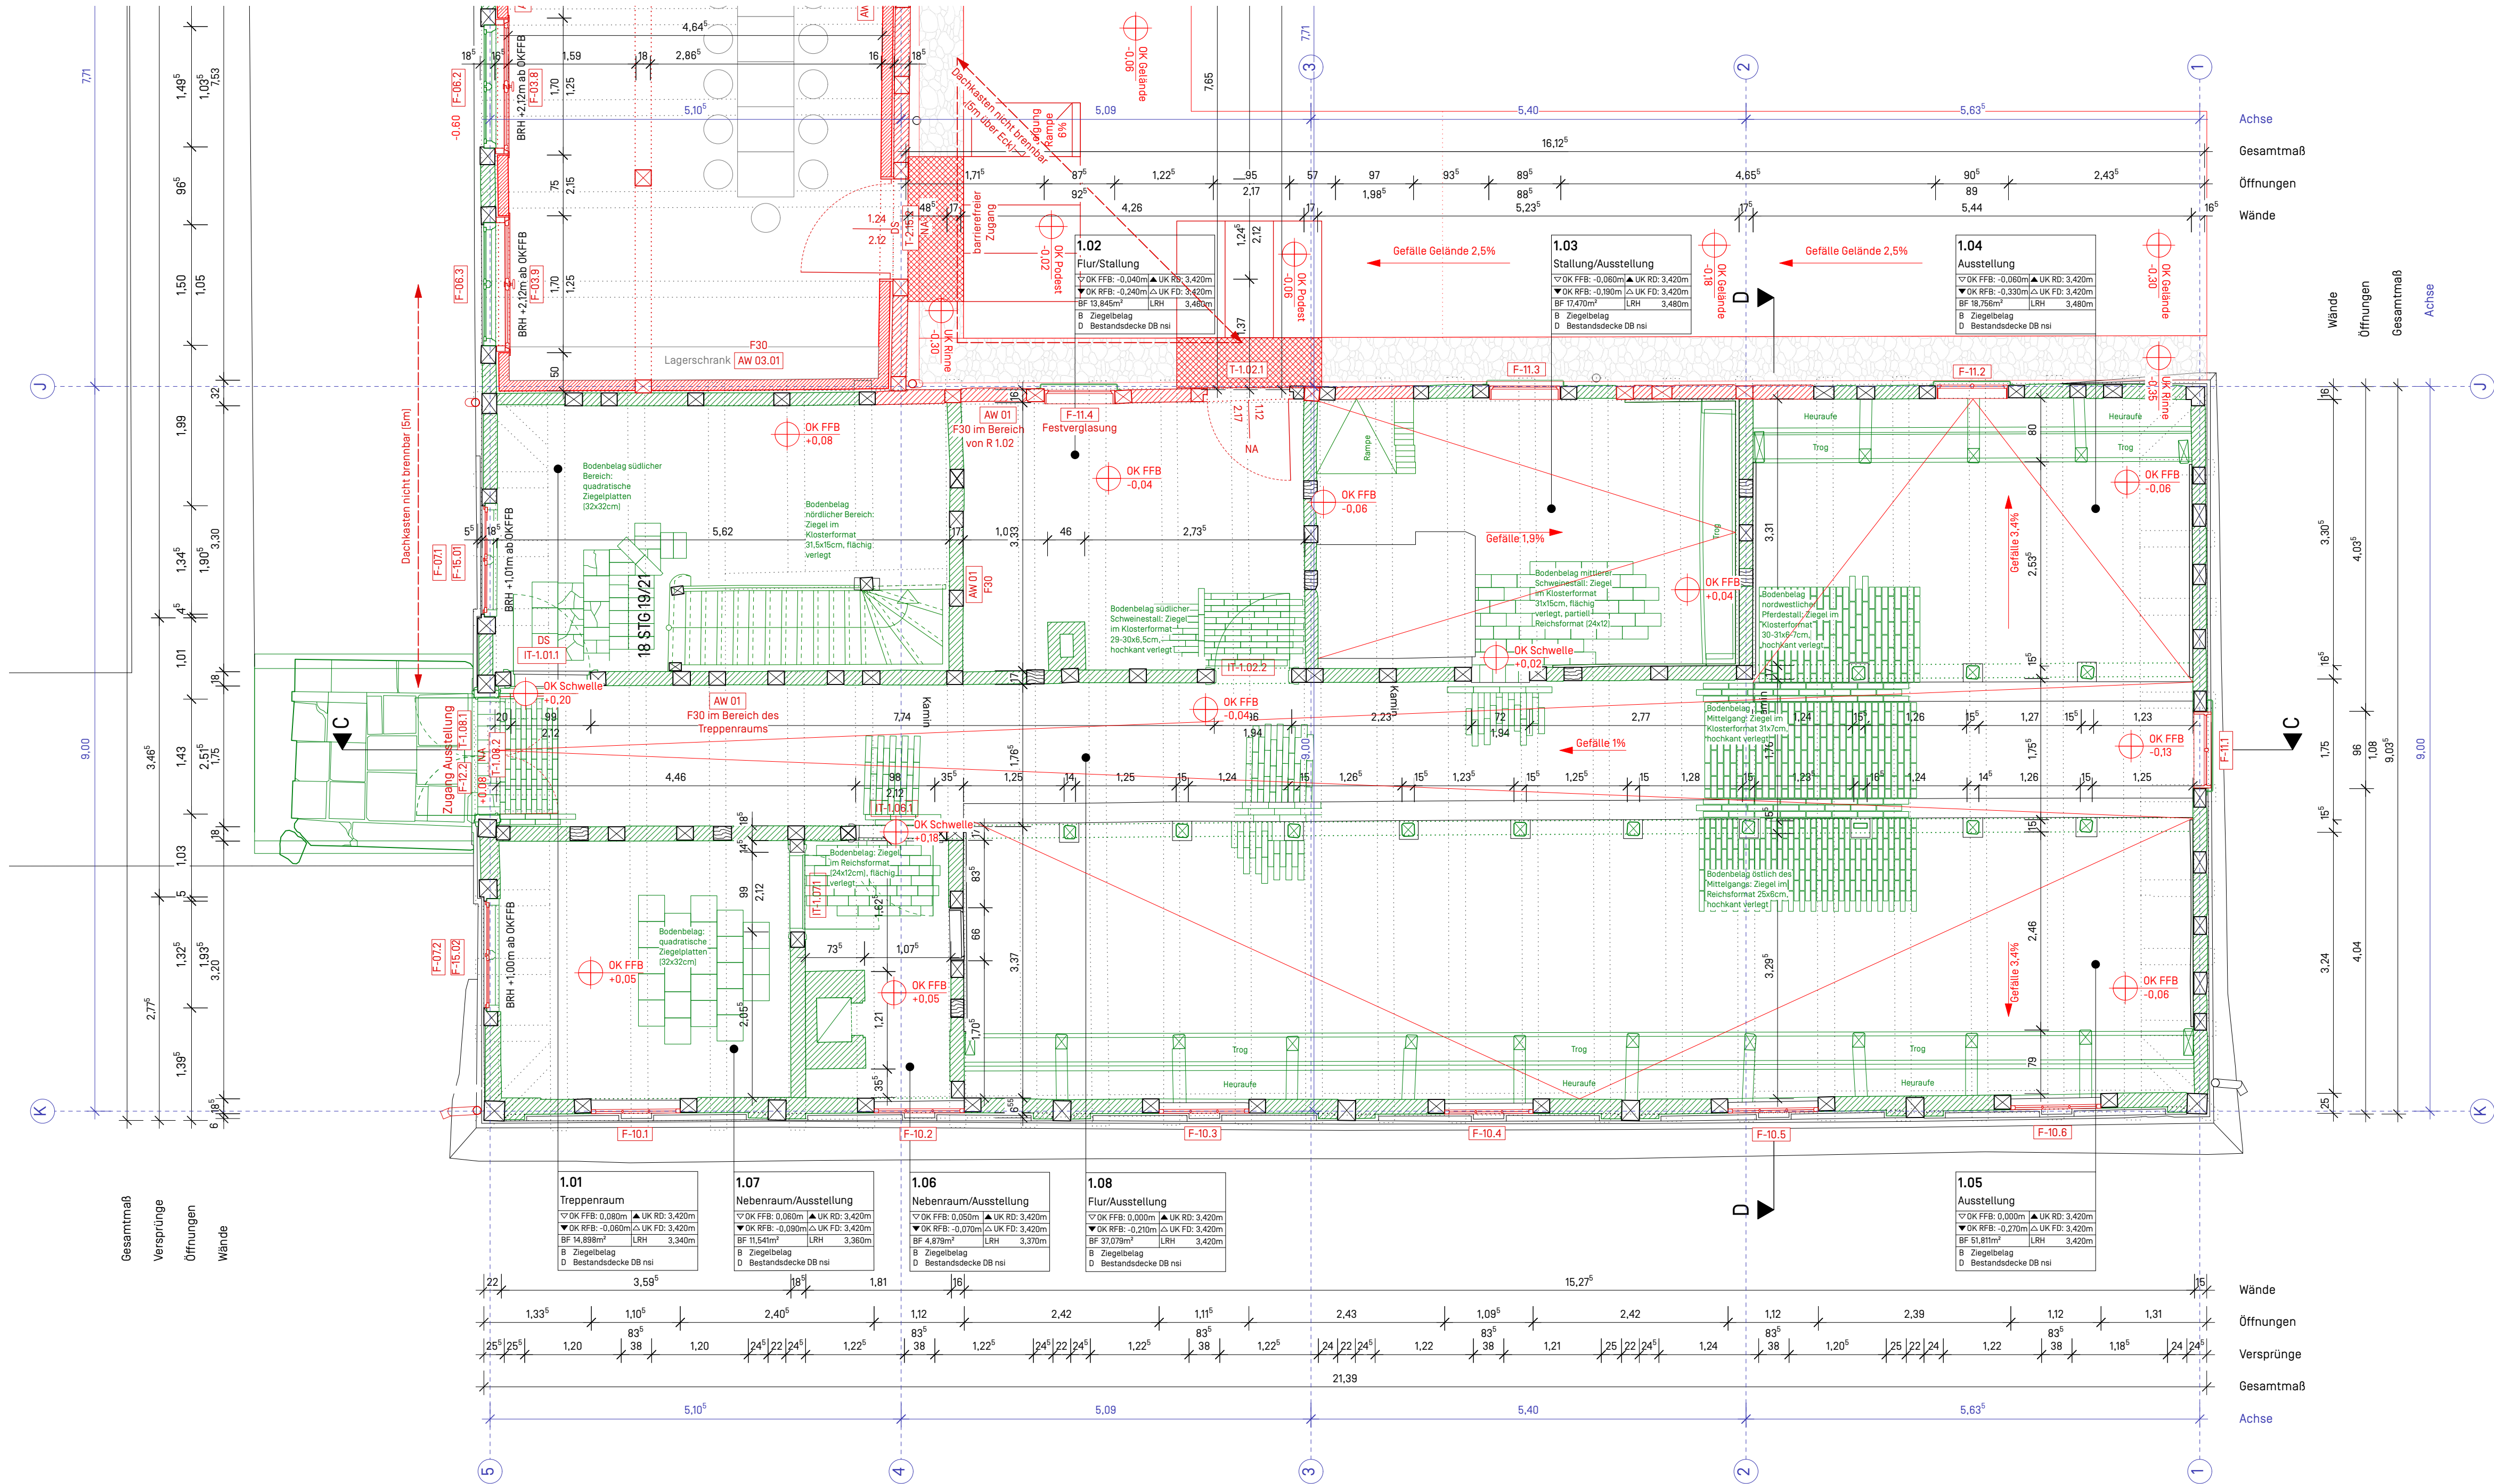

Erneuerung/Neubau
Instandsetzung

143 ISO_BA8 Schloss Oranienbaum BA8 - Nördlicher Wirtschaftsflügel und Kopfbau		PLANKODE ISO_BA8_A5_G102	INDEX
Werkplanung			
Grundriss EG Kopfbau_Planung Ausbau			
PLANNUMMER ISO_BA8_A5_G102.2	ERSTELLT VON KO/OK	PLAN DATUM 10.12.25	
MASSSTAB M 1:50	PLANDRÜSSE 0,84 / 0,42	DATUM - ÄNDERUNG	
ARCHITECT		BAUHERSCHAFT Kulturstiftung Dessau Wörlitz Schloss Großkuhnau 06846 Dessau - Roßlau	
		PROJEKTANSCHLUSSE Schloss Oranienbaum Schlossstraße 06785 Oranienbaum-Wörlitz	
LEGENDE - HINWEISE			
Beton bewehrt Beton unbewehrt Beton Fertigteil Estrich Dämmung weich Dämmung hart Innenwand Trockenbau Wand Holzständer		VK Vorderkante OK Oberkante UK Unterseite FFB Fertigfußboden RFB Rohfußboden BRBH Roh-Brüstungshöhe BRH Brüstungshöhe WD Wanddurchbruch BD Bodendurchbruch DD Deckendurchbruch AW Außenwand	
		Türhöhen OK Fertig-Boden bis UK Roh-Sturz Fensterhöhen BRH Roh bis UK Roh-Sturz Lichte Raumhöhe* Lichte Raumhöhe* *Im Planmaß idealisiert angenommen - vor Ort durch Aufmaß zu bestimmen, Differenz von ca. 10cm (zwischen LRH Süd- und Nordseite)	
HÖHENBEZUG (BRH + OKFFB) / NORDPFEIL			
+/- 0.00 = 64,82 m ü. HN		OK Fertigmaß OK Rohmaß UK Rohmaß UK Fertigmaß	
HINWEIS Dieser Plan gilt nur in Verbindung mit den statischen Konstruktionsplänen und sämtlichen Planunterlagen der Architekten und Fachingenieure. Alle Maße sind von der Ausführung vom Auftragnehmer verantwortlich zu prüfen bzw. am Bau zu nehmen! Unstimmigkeiten sind mit der Bauleitung abzustimmen. Alle Angaben über Schlitz- und Durchbrüche sind vor der Ausführung vom Unternehmer gemeinsam mit den Projektanten zu prüfen.			