


UG Drehflügelfenster motorisch gesteuert
Aluminiumprofile mit Glasfüllung

Brandschutzanf.: ohne

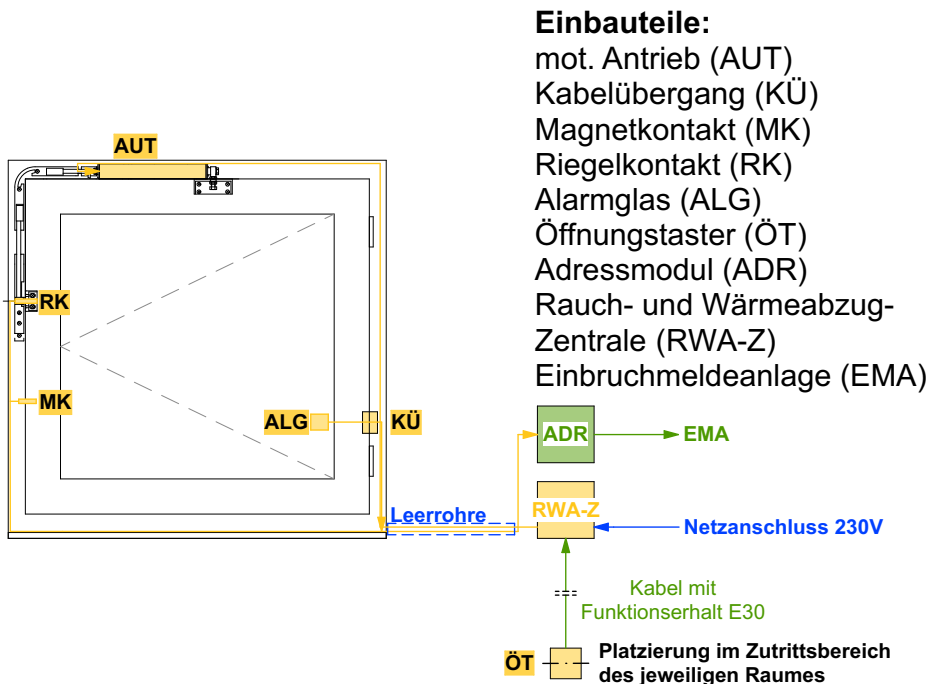


Schnittstellen

- Leistung AN KG 450 - Kommunikations-, sicherheits- und informationstechnische Anlagen
- Leistung AN KG 440 - Elektrische Anlagen
- Leistung AN KG 300 - Hochbau (AN Fenster)


UG Lamellenfenster
Aluminiumprofile mit Glasfüllung

Brandschutzanf.: ohne

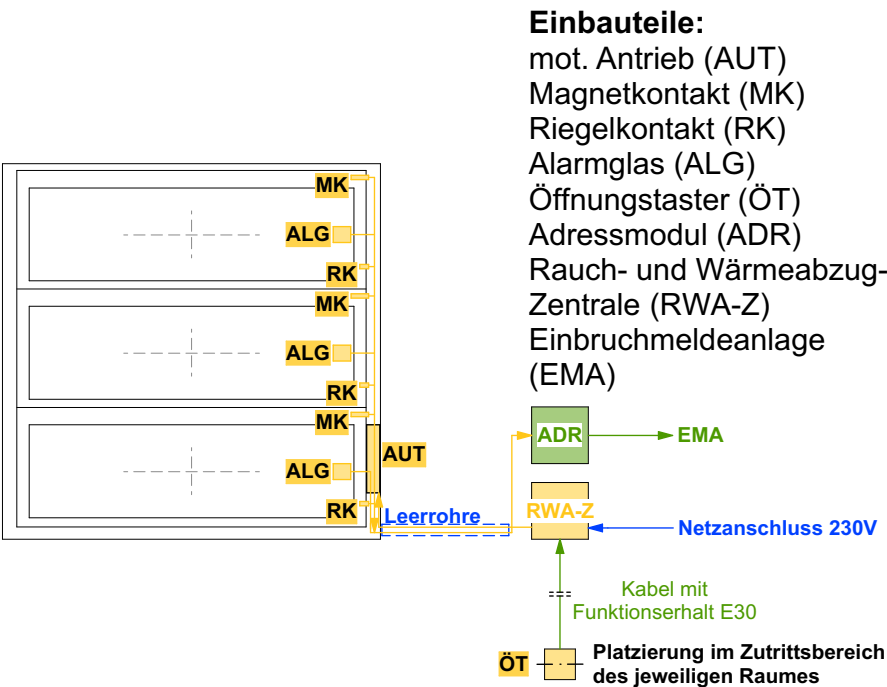


UG Dreh-Kipp-Flügelfenster händisch öffnenbar
Aluminiumprofile mit Glasfüllung

Brandschutzanf.: ohne

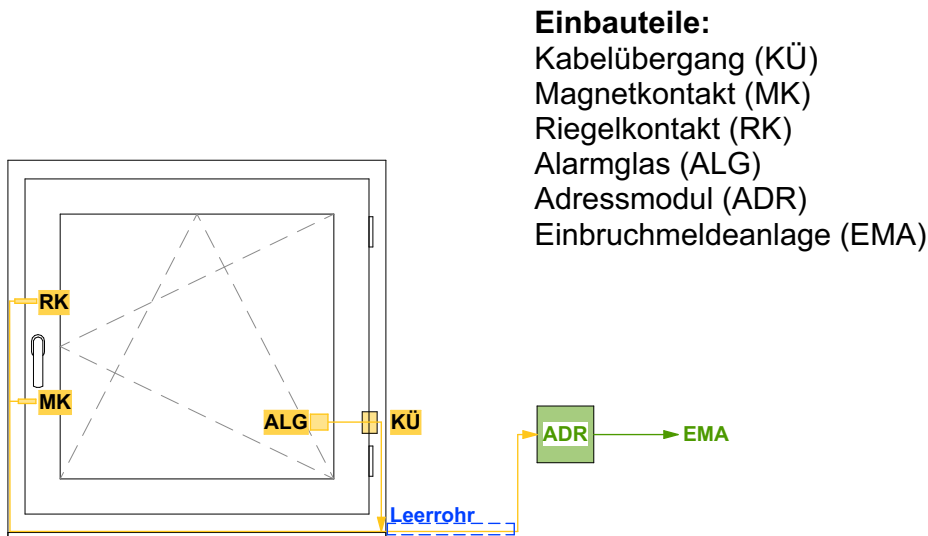

Schema Leitungsführung mehrere Fenster in einem Raum

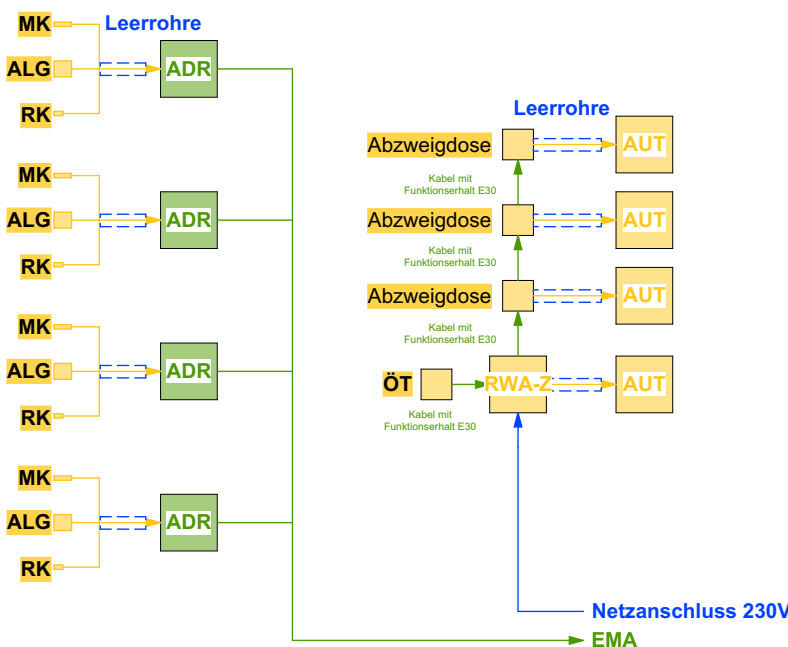

Grundlage der Darstellung der technischen Einbauteile ist die Ausführungsplanung der Fachplanung TGA. Diese ist gesondert zu beachten, sowie bei Unstimmigkeiten Rücksprache mit der Bauleitung zu halten. Übernommen wurden nur sichtbare Einbauteile mit Auswirkung auf Roh- und Ausbau. Festlegungen beziehen sich lediglich auf die maßliche Anordnung.
Dieser Plan ist nur in Verbindung mit der aktuellen Ausführungsplanung M 1:50 gültig.
Alle Angaben / Maße sind vor Ort vom Unternehmer eigenverantwortlich zu prüfen.

Datum	Planersteller	Art der Änderung	Index
Änderung			

Bauherrin/ Maßnahmenträgerin Bundesanstalt für Immobilienaufgaben Maßnahmennummer (PS-Element) BA-BE126511-A01 WE-Nummer (Wirtschaftseinheit) 126511 Gebäudeteil-ID 126511-G0001-A	Adresse Bauherrin/ Maßnahmenträgerin Bundesanstalt für Immobilienaufgaben Ellerstraße 56 53119 Bonn Vertreten durch Hauptstelle Facility Management Fasanenstraße 87 10623 Berlin
--	--

Lageplansymbol	Erna-Berger-Straße Niederkirchnerstraße 34.70 ü. NHN (DHHN2016) = ± 0,00 m
----------------	--

Vertreter Bauherr (baufachlich)/ Baudurchführende Ebene Bundesamt für Bauwesen und Raumordnung Referat BS II 3 Straße des 17. Juni 112 10623 Berlin Telefon 018 401-0 Telefax 018401-1270
--

BR-NR. 05886-02 Blattgröße 297 x 420 Kurzbezeichnung Plan DF 076 Maßstab 1:20	Baumaßnahme Neubau / Erweiterungsbau Erweiterungsbau Planinhalt Schaltschema Entrauchungsanlage UG	Nutzer Gebäude- / Liegenschaftsadresse BMUKN Stressmarke 10117 Berlin
--	--	--

Gewerk Objektplanung Gez. Geprüft	Planocodierung Planung
--	---------------------------

Gewerk Objektplanung Gez. Geprüft	Planocodierung D10117STR UG01 A 300_ DF 076 20260508 _ 01v01 -FA Planersteller
--	--

Gewerk Gez. Geprüft	Planocodierung Planersteller
---------------------------	---------------------------------

H/B = 297.0 X 420.0 (0.13 m²)