




DF078 - Dreh-Kipp-Flügelfenster, manuell
Untergeschoss - Lage gem. Übersichtsplan DF075
Anschluss gem. Schaltschema DF076

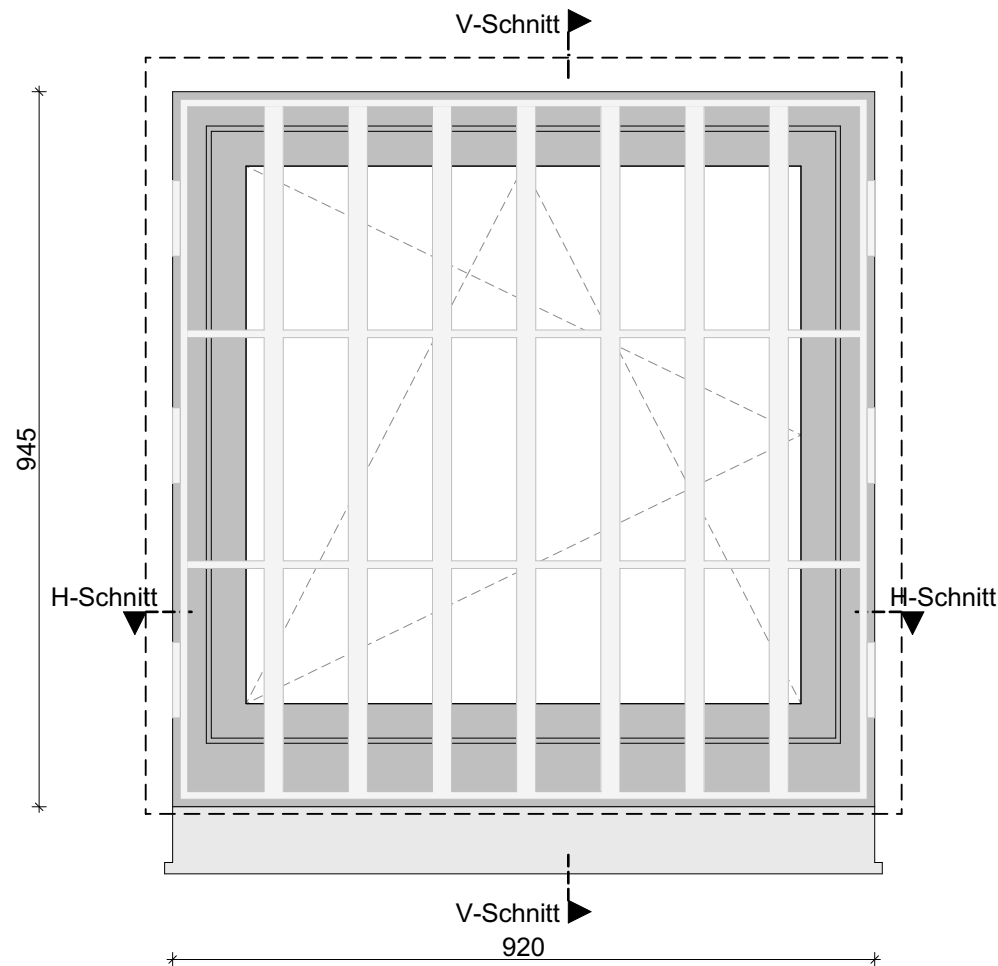

Außenansicht
M 1:10

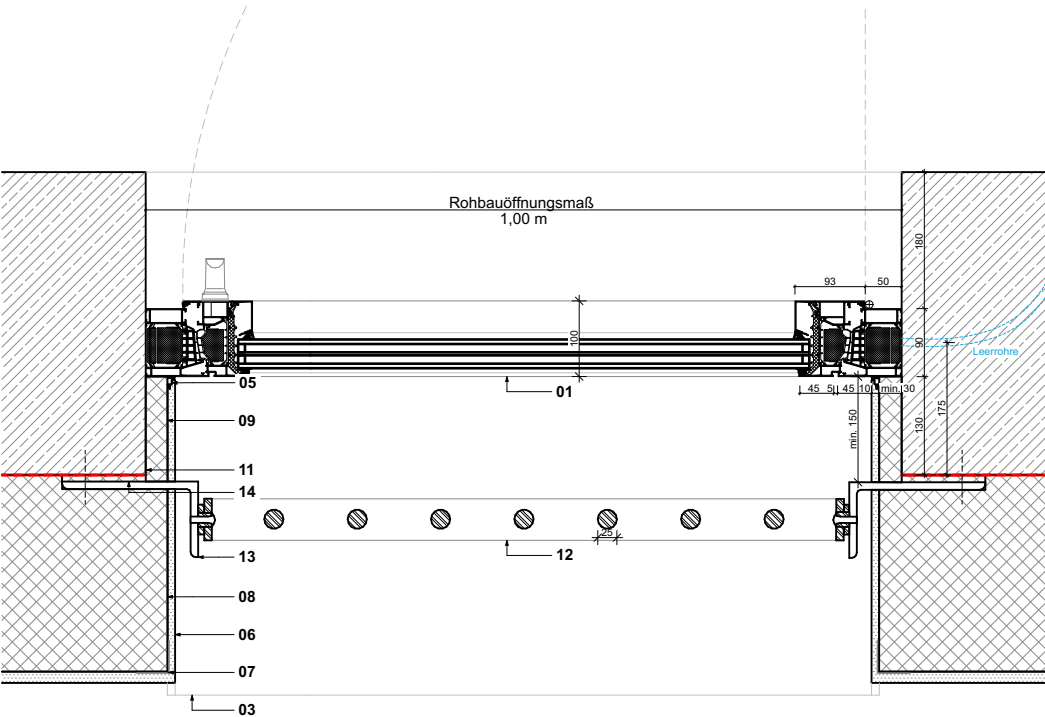

Anschlussdetail - Horizontalschnitt
M:1:10

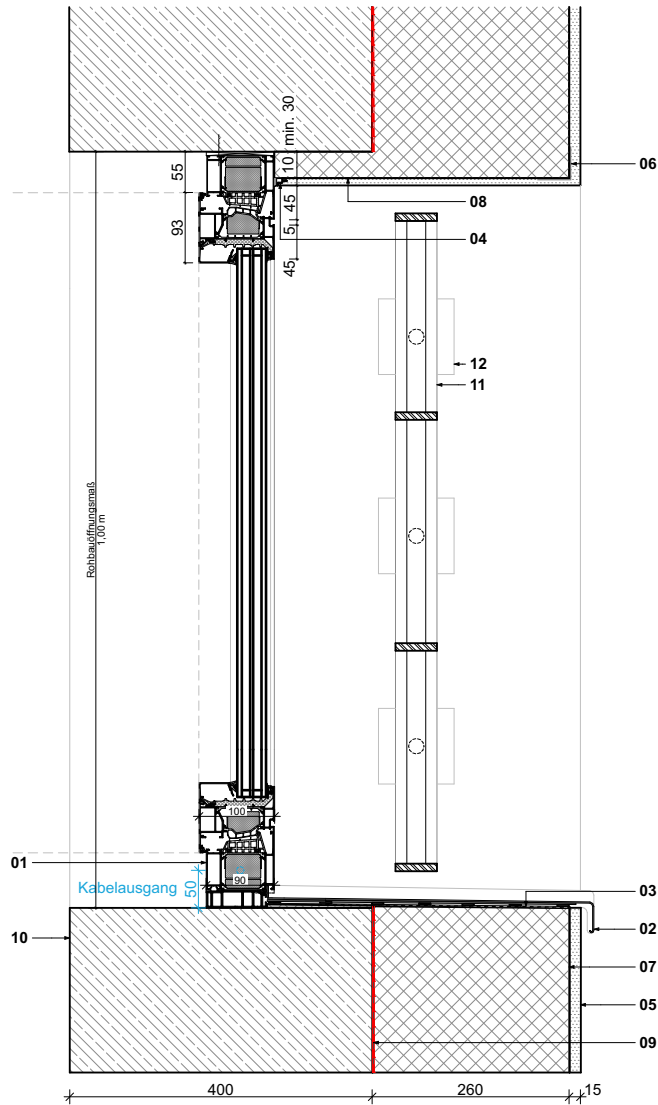

Anschlussdetail - Vertikalschnitt
M 1:10

- 01 Drehflügelfenster $U_w \leq 0,8 \text{ W}/(\text{m}^2\text{K})$
Rahmen: Aluminium, pulverbeschichtet im Farbton RAL 7048
Glas: $U_g = 0,6 \text{ W}/(\text{m}^2\text{K})$, Dreifachverglasung
48 mm: innen 6 mm ESG-H / 16 mm 90% Argon / 4 mm Alarm-Glas / 16 mm 90% Argon / 6 mm Float-Glas,
Öffnungsfläche min. 70% der Rohbauöffnung
inkl. Magnet-/Riegelkontakt
(AN Fassade)
- 02 Fensterbank, Aluminium-Blech >3mm,
unterseitig Antidröhnbeschichtung,
pulverbeschichtet im Farbton RAL 7048
(AN WDVS)
- 03 Fassadenfolie, diffusionsoffen,
wasserabweisend
(AN WDVS)
- 04 Anputzleiste, dampfdiffusionsoffen angedichtet
(AN WDVS)
- 05 Putz, 15 mm
bestehend aus Armierungsputz mit Gewebe,
Oberputz dünnlagig,
in Laibungen auf 10 mm reduziert
(AN WDVS)
- 06 Kantenschutzprofil
(AN WDVS)
- 07 Fassadendämmung,
aus extrudierten Polystyrol-
Hartschaumplatten (XPS)
nach DIN EN 13164,
BTA 260mm/BTB 200 mm
Anwendungsgebiet PW/ds nach DIN
4108-10, Wärmeleitfähigkeit
(Bemessungswert)
 $\lambda \leq 0,046 \text{ W}/(\text{m} \cdot \text{K})$
(AN WDVS)
- 08 Flankendämmung, min. 30 mm
aus extrudierten Polystyrol-
Hartschaumplatten (XPS)
nach DIN EN 13164,
BTA 260mm/BTB 200 mm
Anwendungsgebiet PW/ds nach DIN
4108-10, Wärmeleitfähigkeit
(Bemessungswert)
 $\lambda \leq 0,046 \text{ W}/(\text{m} \cdot \text{K})$
(AN WDVS)
- 09 Frischbetonverbundfolie (FBV)
(AN Rohbau)
- 10 Kelleraußenwand WU-Beton d = 400 mm
(AN Rohbau)
- 11 schweres einbruchhemmendes Stahlgitter,
RC3 geprüft nach DIN EN 1627, Montage mit
Sicherheitsschrauben und Betondübel
seitlich gemäß Prüfzeugnis
(AN Schlosser)
- 12 L-Winkel, Stahl
200-100-10, Breite 100 mm
(AN Schlosser)
- 13 thermisch entkoppelte Befestigung
dimensionsstabile thermoplastische
Kunststoffplatte, 20 mm,
Wärmeleitfähigkeit 0,23 W(mK) oder besser,
Brandschutzklasse A2
(AN Schlosser)

Legende

Symbole

Höhenkoten Schnitt	△ +4,29 UKFD	△ +4,29 OKFF	Höhenkoten Grundriss	⊕ -3,97 OKFF
	▲ -3,72 UKRD	▼ -3,72 OKRD		⊕ -3,37 OKRF
	▲ -3,72 UKRD=FD	▲ +4,29 UKST		⊕ -3,37 OKRF
Deckenversprung	▲ Rohbaudecke	▼ Abhangdecke	bündige Ausführung	□ bündig
Durchbrüche	⋯ Deckendurchbruch DD - (l/b)	⋯ Bodendurchbruch BD - (l/b)	Wanddurchbruch WD - (b/h)	Wandschlitz WS - (b/h/t)

Maße

1,29 erhöhte Genauigkeit beachten Maße sind unbedingt einzuhalten

Schraffuren

Stahlbeton	Dämmung Mineralwolle	Brettsperholz
Stahlbeton WU	Dämmung hart	Dichtstoff
Betonfertigteil	Brandschutzbekleidung	Leichtmörtel
Mauerwerk	Metall	Kies
Estrich	Vollholz	Naturstein
Trockenbauplatte	Holzwerkstoff	Faserzement


Planzeichen

----- Bauteile über Schnittlinie	▲ Änderungsmarker / Indexfeil
--- In Abstimmung	DE 4XX Detailmarker / Detailverweis
--- Einbauteile TGA	
--- AN Außenanlagen	
--- Rückbau/Entfall Planung	

Grundlage der Darstellung der technischen Einbauteile ist die Ausführungsplanung der Fachplanung TGA. Diese ist gesondert zu beachten, sowie bei Unstimmigkeiten Rücksprache mit der Bauleitung zu halten. Übernommen wurden nur sichere Einbauteile mit Auswirkung auf Roh- und Ausbau. Festlegungen beziehen sich lediglich auf die maßliche Anordnung.
Dieser Plan ist nur in Verbindung mit der aktuellen Ausführungsplanung M 1:50 gültig.
Alle Angaben / Maße sind vor Ort vom Unternehmer eigenverantwortlich zu prüfen.

Datum	Planersteller	Art der Änderung	Index
Änderung			

Bauherrin/ Maßnahmenträgerin Bundesanstalt für Immobilienaufgaben Maßnahmennummer (PS-Element) BA-BE126511-A01 WE-Nummer (Wirtschaftseinheit) 126511 Gebäudeteil-ID 126511-G0001-A	Adresse Bauherrin/ Maßnahmenträgerin Bundesanstalt für Immobilienaufgaben Ellerstraße 56 53119 Bonn Vertreten durch Hauptstelle Facility Management Fasanenstraße 87 10623 Berlin
--	--

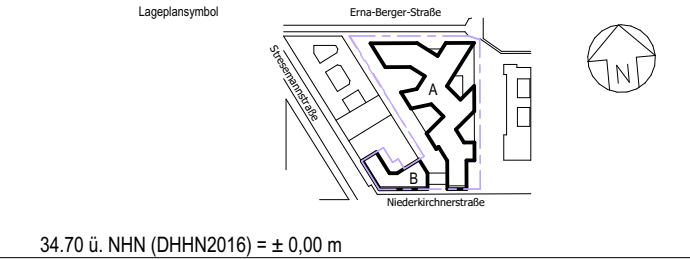

Vertreter Bauherr (baufachlich)/ Baudurchführende Ebene Bundesamt für Bauwesen und Raumordnung Referat BS II 3 Straße des 17. Juni 112 10623 Berlin Telefon 018 401-0 Telefax 018401-1270
--

BR-NR. 05886-02 Blattgröße 297 x 420 Kurzbezeichnung Plan DF 078 Maßstab 1:10, 1:5	Baumaßnahme Neubau / Erweiterungsbau Erweiterungsbau Planinhalt Dreh-Kipp-Flügelfenster, manuell Entrauchung RAÖ Untergeschoss	Nutzer Gebäude- / Liegenschaftsadresse BMUKN Stresemannstraße 10117 Berlin
---	---	---

Gewerk Objektplanung Gez. Geprüft	Plancodierung Planung
--	--------------------------

Gewerk Objektplanung Gez. Geprüft	Plancodierung D10117STR UG01 A 300 DF 078 20260508 01v01 -FA Planersteller
--	--

Gewerk Objektplanung Gez. Geprüft	Plancodierung Planersteller
--	--------------------------------

H/B = 297.0 X 420.0 (0.13 m²)