




DF080 - Luftoffene Wetterschutzlamellen RC3
Untergeschoss - Lage gem. Übersichtsplan DF075

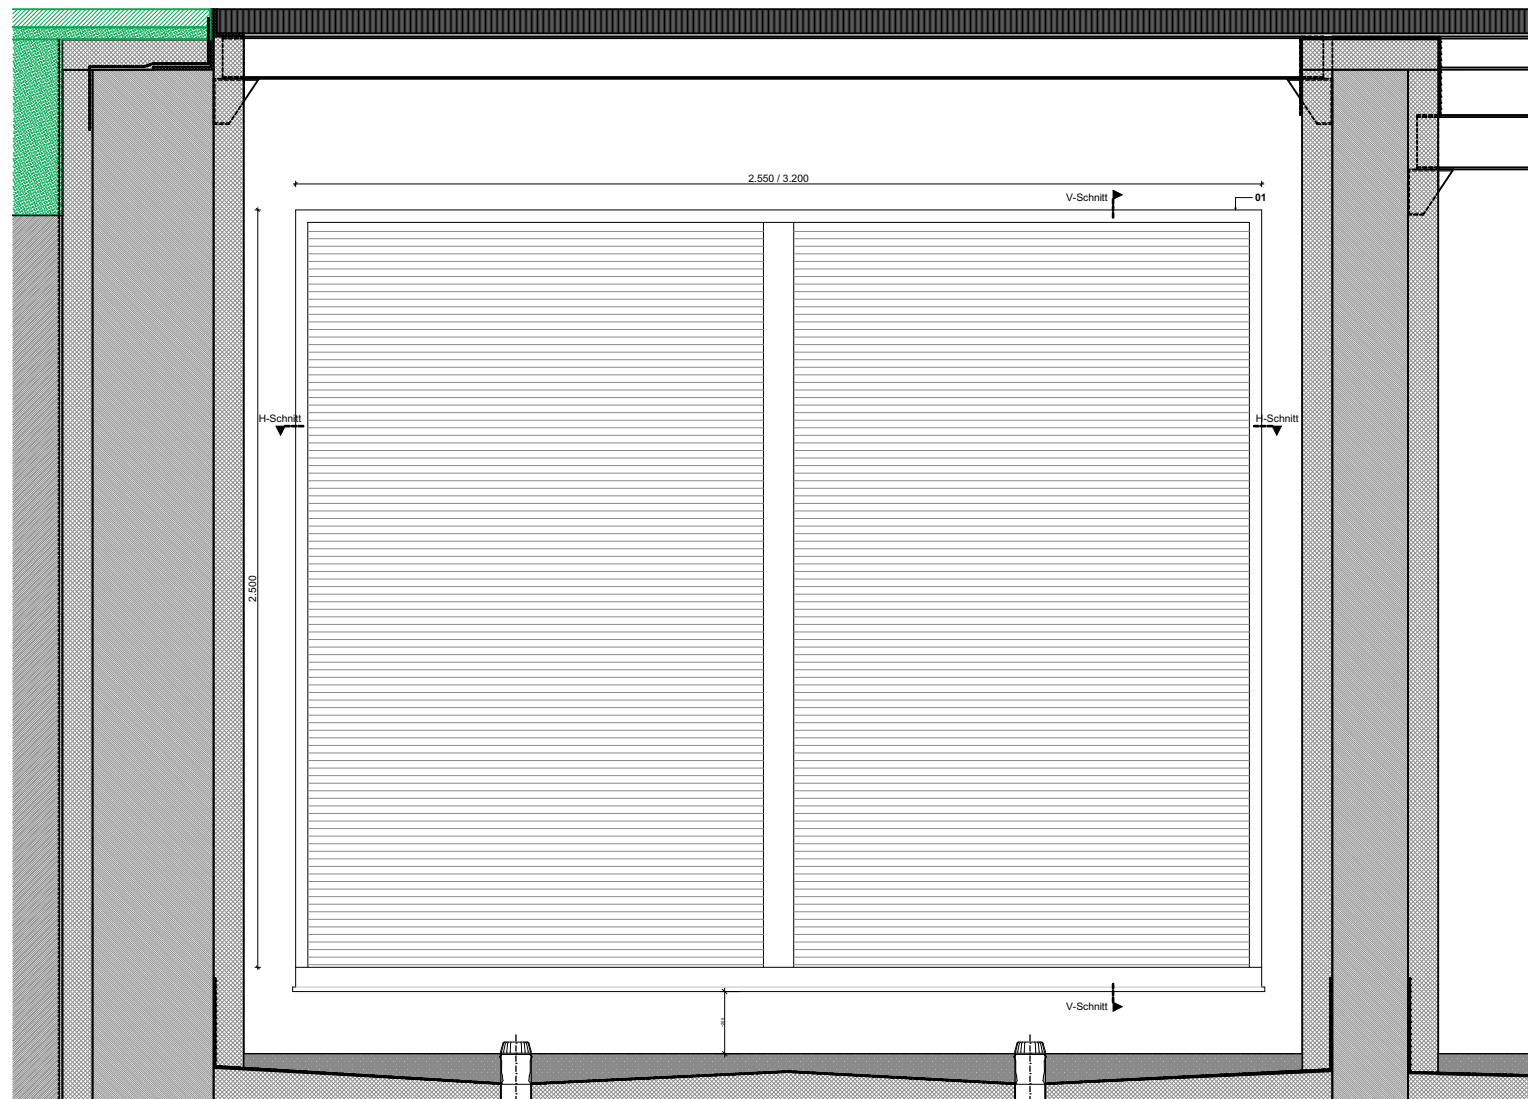

Außenansicht luftoffene Wetterschutzlamellen UG
M 1:25

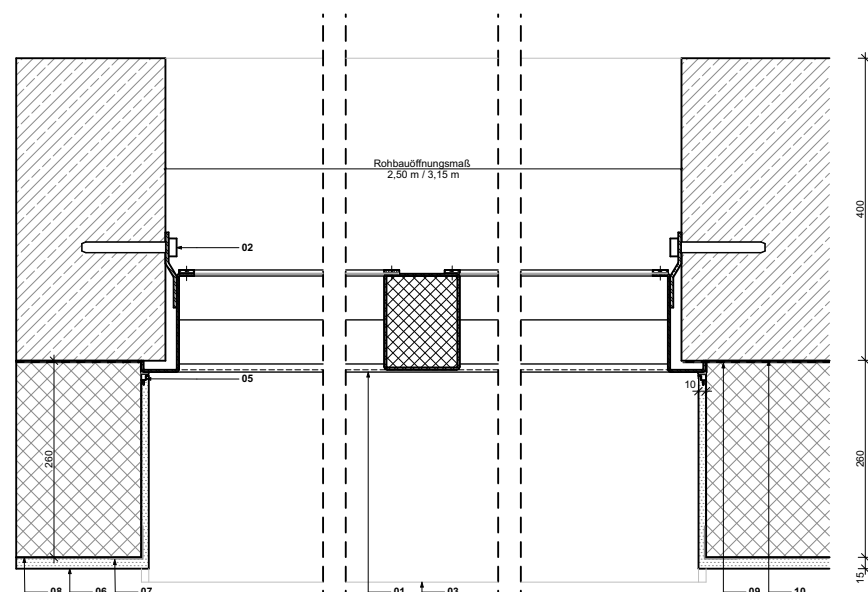

Anschlussdetail - Horizontalschnitt
M:1:10

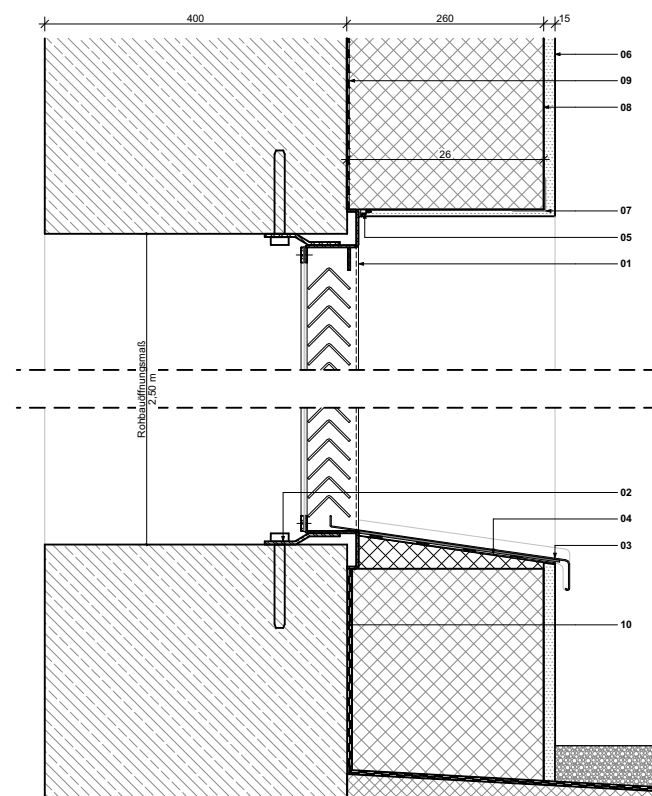

Anschlussdetail - Vertikalschnitt
M 1:10

- 01 Wetterschutzlamellenfenster, einbruchhemmend, RC3 geprüft nach DIN EN 1627, schräggestehende, regenabweisende Dopellamellen aus Stahl, überdeckend eingesetzt, lackiert im Farbtönen RAL 7048, physischer freier Querschnitt min. 60% der Rohbauöffnung
(AN Schlosser)
- 02 werkseitig angeschweißte Dübelanker zur zulassungsgemäßen Befestigung des Lamellenfensters in der Rohbauöffnung
(AN Schlosser)
- 03 Fensterbank, Aluminium-Blech >3mm, unterseitig Antidröhnbeschichtung, pulverbeschichtet im Farbtönen RAL 0748
(AN WDVS)
- 04 Fassadenfolie, diffusionsoffen, wasserabweisend
(AN WDVS)
- 05 Anputzleiste, dampfdiffusionsoffen angedichtet
(AN WDVS)
- 06 Putz, 15 mm bestehend aus Armierungsputz mit Gewebe, Oberputz dünnlagig, in Laibungen auf 10 mm reduziert
(AN WDVS)
- 07 Kantenschutzprofil
(AN WDVS)
- 08 Fassadendämmung, aus extrudierten Polystyrol-Hartschauplatten (XPS) nach DIN EN 13164, BTA 260mm Anwendungsgebiet PW/ds nach DIN 4108-10, Wärmeleitfähigkeit (Bemessungswert)
 $\lambda \leq 0,046 \text{ W/(m} \cdot \text{K)}$
(AN WDVS)
- 09 Haftbrücke Bitumenvoranstrich auf Basis Bitumenemulsion, lösungsmittelfrei im Streich- oder Rollverfahren satt deckend auf den sauberen und trockenen Abdichtungsgrund aufbringen. Verbrauch: ca. 0,3l/m²

1-lagige bituminöse Abdichtung gem. DIN 18533 mit Verstärkungseinlage, Wassereinwirkungsklasse W4-E, Rissklasse R2-E, Raumnutzungsklasse RN2-E
1. Lage: Kalt selbstklebende Polymerbitumenbahn mit Trägereinlage, gem. DIN SPEC 20000-202 bzw. DIN/TS 200000-202, Anwendungstyp BA, Bahntyp: PYE-KTG KSP-2,8 Bauzeitlicher Schutz ist zu gewährleisten.
(AN Rohbau)
- 10 Kelleraußenwand WU-Beton d= 400mm
(AN Rohbau)

Legende

Symbole

Höhenkoten Schnitt	
 +4,29 UKFD	 +4,29 OKFF
 -3,72 UKRD	 -3,72 OKRD
 -3,72 UKRD=FD	 +4,29 UKST
Deckenversprung	
 Rohbaudecke	 Abhangende

Höhenkoten Grundriss

	-3,97	OKFF
	-3,37	OKRF

bündige Ausführung
 bündig

 Wandschlitz WS - (b/h/t)

Maße

* 1.29⁵ * erhöhte Genauigkeit beachten Maße sind unbedingt einzuhalten

Schraffuren

	Stahlbeton
	Stahlbeton WU
	Betonfertigteil
	Mauerwerk
	Estrich
	Trockenbauplatte

	Dämmung Mineralwolle
	Dämmung hart
	Brandschutzbekleidung
	Metall
	Vollholz
	Holzwerkstoff

	Brettsper Holz
	Dichtstoff
	Leichtmörtel
	Kies
	Naturstein
	Faserzement

Planzeichen

----- Bauteile über Schnittlinie
 — In Abstimmung
 — Einbauteile TGA
 — AN Außenanlagen


Marker
 **A** Änderungsmarker / Indexpfeil
 **DE 4XX** Detailmarker / Detailverweis

Grundlage der Darstellung der technischen Einbauteile ist die Ausführungsplanung der Fachplanung TGA. Diese ist gesondert zu beachten, sowie bei Unstimmigkeiten Rücksprache mit der Bauleitung zu halten. Übernommen wurden nur sichtbare Einbauteile mit Auswirkung auf Roh- und Ausbau. Festlegungen beziehen sich lediglich auf die maßliche Anordnung.
Dieser Plan ist nur in Verbindung mit der aktuellen Ausführungsplanung M 1:50 gültig.
Alle Angaben / Maße sind vor Ort vom Unternehmer eigenverantwortlich zu prüfen.

Datum	Planersteller	Art der Änderung	Index
Änderung			

Bauherrin/ Maßnahmenträgerin  Bundesanstalt für Immobilienaufgaben	Adresse Bauherrin/ Maßnahmenträgerin Bundesanstalt für Immobilienaufgaben Ellerstraße 56 53119 Bonn
Maßnahmennummer (PS-Element) BA-BE126511-A01 WE-Nummer (Wirtschaftseinheit) 126511	Vertreten durch Hauptstelle Facility Management Fasanenstraße 87 10623 Berlin
Gebäudeteil-ID 126511-G0001-A	

Lageplansymbol

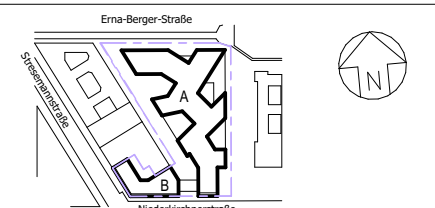

34.70 ü. NHN (DHHN2016) = $\pm 0,00$ m




Bundesamt
für Bauwesen und
Raumordnung

Vertreter Bauherr (baufachlich)/ Baudurchführende Ebene

Bundesamt für Bauwesen und Raumordnung
Referat BS II 3

Straße des 17. Juni 112
10623 Berlin
Telefon 018 401-0
Telefax 018401-1270

BR-NR. 05886-02	Baumaßnahme Neubau / Erweiterungsbau	Nutzer Gebäude- / Liegenschaftsadresse BMUKN Stressmarie Karl-Liebknecht-Straße 10117 Berlin
Blattgröße 297 x 420	Erweiterungsbau	
Kurzbezeichnung Plan DF 080	Planinhalt Luftoffene Wetterschutzlamellen / Einbruchschutz RC3	
Maßstab 1:10, 1:25, 1:5	Entrauchung RAÖ / Enterschuss	

Gewerk	Plancodierung
Objektplanung	
Gez.	Planung
Geprüft	

Gewerk	Plancodierung									
Objektplanung	D10117STR	UG01	A	300_	DF	080	20260508	_	01v01	-FA
Gez.	Planersteller									
Geprüft										

Gewerk	Plancodierung
Gez.	Planersteller
Geprüft	

$$H/B = 297.0 \times 420.0 \text{ (0.13 m}^2\text{)}$$