




DF081 - luftoffene Wetterschutzlamellen
Untergeschoss - Lage gem. Übersichtsplan DF075

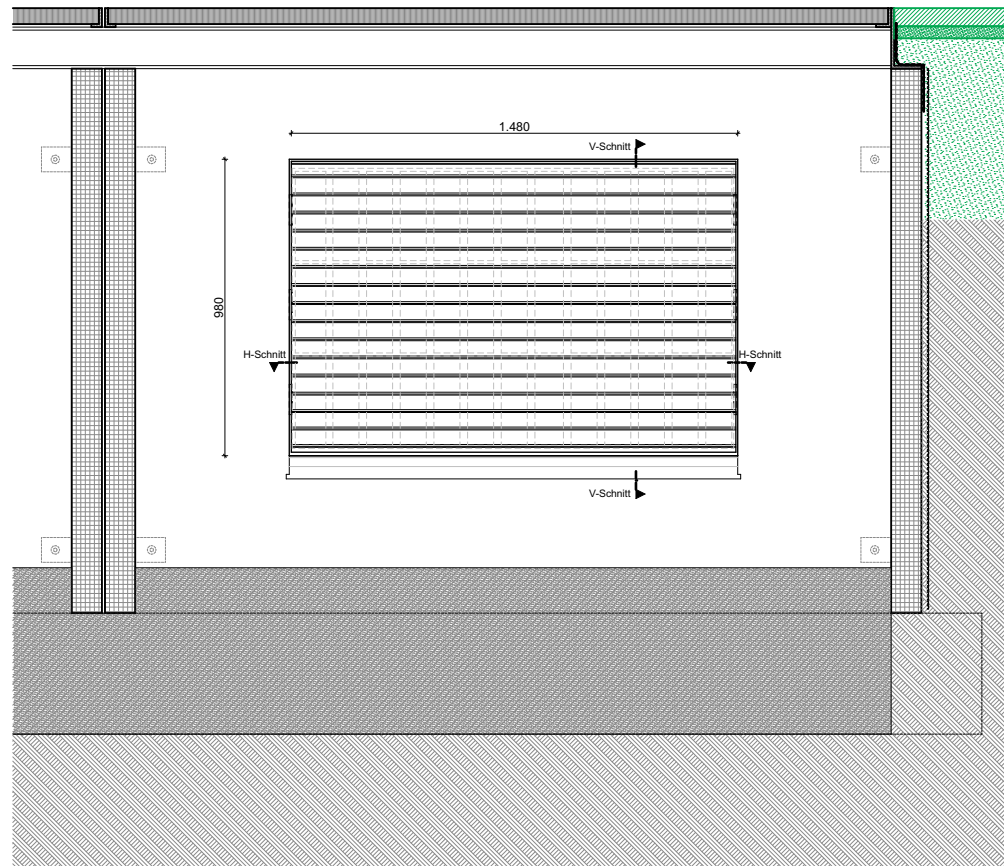

Außenansicht
M 1:25

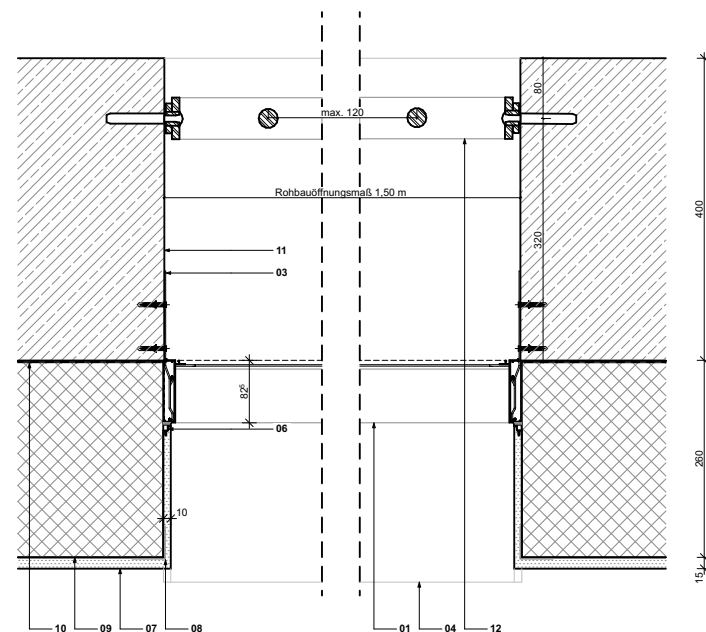

Anschlussdetail - Horizontalschnitt
M:1:10

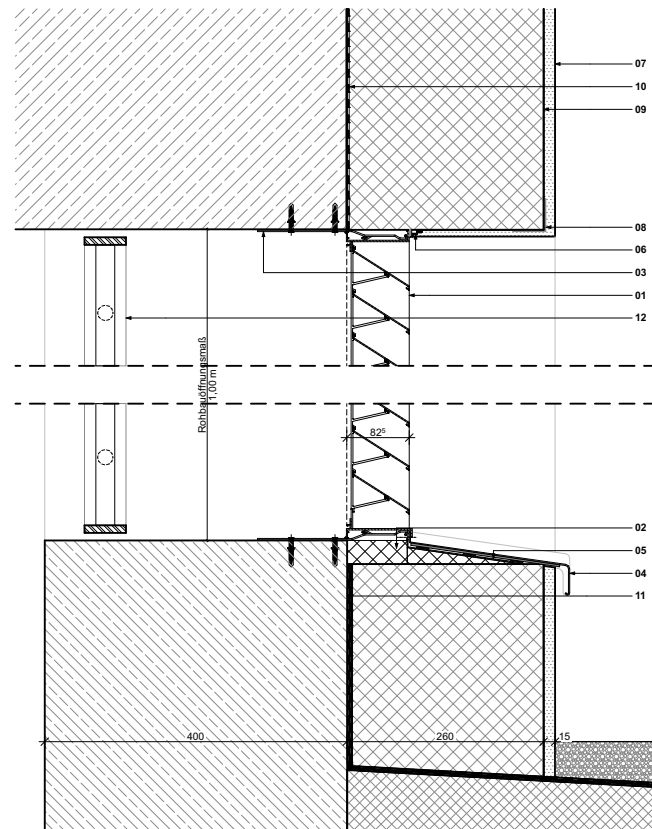

Anschlussdetail - Vertikalschnitt
M 1:10

- 01 Witterschutzlamellen,
Lamellenabstand 60 mm, Wasserschenkel
Rahmen: Aluminium, pulverbeschichtet
analog Eloxal E6/C31, physischer freier
Querschnitt min. 76% der Öffnungsfläche
(AN Fassade)
- 02 Fenstersockelprofil aus druckfester Dämmung
(AN Fassade)
- 03 Betonanker zur Befestigung des
Lamellenfensters
(AN Fassade)
- 04 Fensterbank, Aluminium-Blech >3mm,
unterseitig Antidrihnbeschichtung,
pulverbeschichtet
(AN WDVS)
- 05 Fassadenfolie, diffusionsoffen,
wasserabweisend
(AN WDVS)
- 06 Anputzleiste, dampfdiffusionsoffen angedichtet
(AN WDVS)
- 07 Putz, 15 mm
bestehend aus Armierungsputz mit Gewebe,
Oberputz dünnlagig,
in Laibungen auf 10 mm reduziert
(AN WDVS)
- 08 Kantenschutzprofil
(AN WDVS)
- 09 Fassadendämmung,
aus extrudierten Polystyrol-
Hartschauplatten (XPS)
nach DIN EN 13164,
BTA 260mm
Anwendungsgebiet PW/ds nach DIN
4108-10, Wärmeleitfähigkeit
(Bemessungswert)
 $\lambda \leq 0,046 \text{ W/(m} \cdot \text{K)}$
(AN WDVS)
- 10 Haftbrücke
Bitumenvoranstrich auf Basis
Bitumenemulsion, Lösungsmittelfrei im
Streich- oder Rollverfahren satt
deckend auf den sauberen und
trockenen Abdichtungsgrund aufbringen.
Verbrauch: ca. 0,3l/m²

1-lagige bituminöse Abdichtung gem. DIN
18533 mit Verstärkungseinlage,
Wassereinwirkungsklasse W4-E,
Rissklasse R2-E, Raumnutzungsklasse RN2-E
1. Lage: Kaltselfbstklebende
Polymerbitumenbahn mit Trägereinlage,
gem. DIN SPEC 20000-202 bzw. DIN/TS
200000-202, Anwendungstyp BA,
Bahntyp: PYE-KTG KSP-2,8
Bauzeitlicher Schutz ist zu gewährleisten.
(AN Rohbau)
- 11 Kelleraußenwand WU-Beton d= 400mm
(AN Rohbau)
- 12 schweres einbruchhemmendes Stahlgitter,
RC3 geprüft nach DIN EN 1627,
Durchschraubmontage mit
Sicherheitsschrauben und Betondübel
seitlich gemäß Prüfzeugnis
(AN Schlosser)

Legende

Symbole

Höhenkoten Schnitt	  	Höhenkoten Grundriss	 
Deckenversprung	 Rohbaudecke  Abhangendecke	bündige Ausführung	 bündig
Durchbrüche	 Deckendurchbruch DD - (l/b)  Bodendurchbruch BD - (l/b)	 Wanddurchbruch WD - (b/h)  Wandschlitz WS - (b/h/t)	

Maße

* 1.29⁵ * erhöhte Genauigkeit beachten Maße sind unbedingt einzuhalten

Schraffuren

	Stahlbeton		Dämmung Mineralwolle		Breitsperrholz
	Stahlbeton WU		Dämmung hart		Leichtstoff
	Betonfertigteile		Brandschutzbekleidung		Leichtmörtel
	Mauerwerk		Metall		Kies
	Estrich		Vollholz		Naturstein
	Trockenbauplatte		Holzwerkstoff		Faserzement

Planzeichen

----- Bauteile über Schnitthlinie
 In Abstimmung
 Einbauteile TGA

A Änderungsmarker / Indexpfeil
 DE 4XX
 Detailbezeichnung
 Detailmarker / Detailverweis

— Rückbau/Entfall Planung

Grundlage der Darstellung der technischen Einbauteile ist die Ausführungsplanung der Fachplanung TGA. Diese ist gesondert zu beachten, sowie bei Unstimmigkeiten Rücksprache mit der Bauleitung zu halten. Übernommen wurden nur sichtbare Einbauteile mit Auswirkung auf Roh- und Ausbau. Festlegungen beziehen sich lediglich auf die maßliche Anordnung.
Dieser Plan ist nur in Verbindung mit der aktuellen Ausführungsplanung M 1:50 gültig.
Alle Angaben / Maße sind vor Ort vom Unternehmer eigenverantwortlich zu prüfen.

Datum	Planersteller	Art der Änderung	Index
Änderung			

Bauherrin/ Maßnahmenenträgerin  Bundesanstalt für Immobilienaufgaben	Adresse Bauherrin/ Maßnahmenenträgerin Bundesanstalt für Immobilienaufgaben Ellerstraße 56 53119 Bonn
Maßnahmennummer (PS-Element) BA-BE126511-A01	Vertreten durch Hauptstelle Facility Management
WE-Nummer (Wirtschaftseinheit) 126511	Fasanenstraße 87 10623 Berlin
Gebäudetitel-ID 126511-G0001-A	

Lageplansymbol

Ema-Berger-Straße

A

B

Niederkirchenstraße

Streuungsfläche

N

34.70 ü. NHN (DHHN2016) = ± 0,00 m

 Bundesamt für Bauwesen und Raumordnung Referat BS II 3		Vertreter Bauherr (baufachlich) Baudurchführende Ebene	
BR-NR. 05886-02 Blattgröße 297 x 420 Kurzbezeichnung Plan DF 081 Maßstab 1:25, 1:10, 1:5		Straße des 17. Juni 112 10623 Berlin Telefax 018 401-0 Telefax 018401-1270	
Gewerk Objektplanung Gez. Geprüft		Baumaßnahme Neubau / Erweiterungsbau Erweiterungsbau Planinhalt luftoffene Wetterschutzlamellen Entrauchung RAÖ Untergeschoss	
Gewerk Objektplanung Gez. Geprüft		Nutzer Gebäude- Liegenschaftsadresse BMUKN Stressplan 10117 Berlin	
Gewerk Objektplanung Gez. Geprüft		Plancodierung D10117STR UG01 A 300 _ DF 081 20260508 _ 01v01 -FA Planersteller	
Gewerk Objektplanung Gez. Geprüft		Plancodierung	
Gewerk Objektplanung Gez. Geprüft		Planersteller	

$$H/B = 297.0 \times 420.0 \text{ (0.13 m}^2\text{)}$$